
CRISTHIANE FEITOSA DE BARROS:69303045572

Assinado de forma digital por CRISTHIANE FEITOSA DE BARROS:69303045572
Dados: 2026.09.21 16:50:12 -03'00'

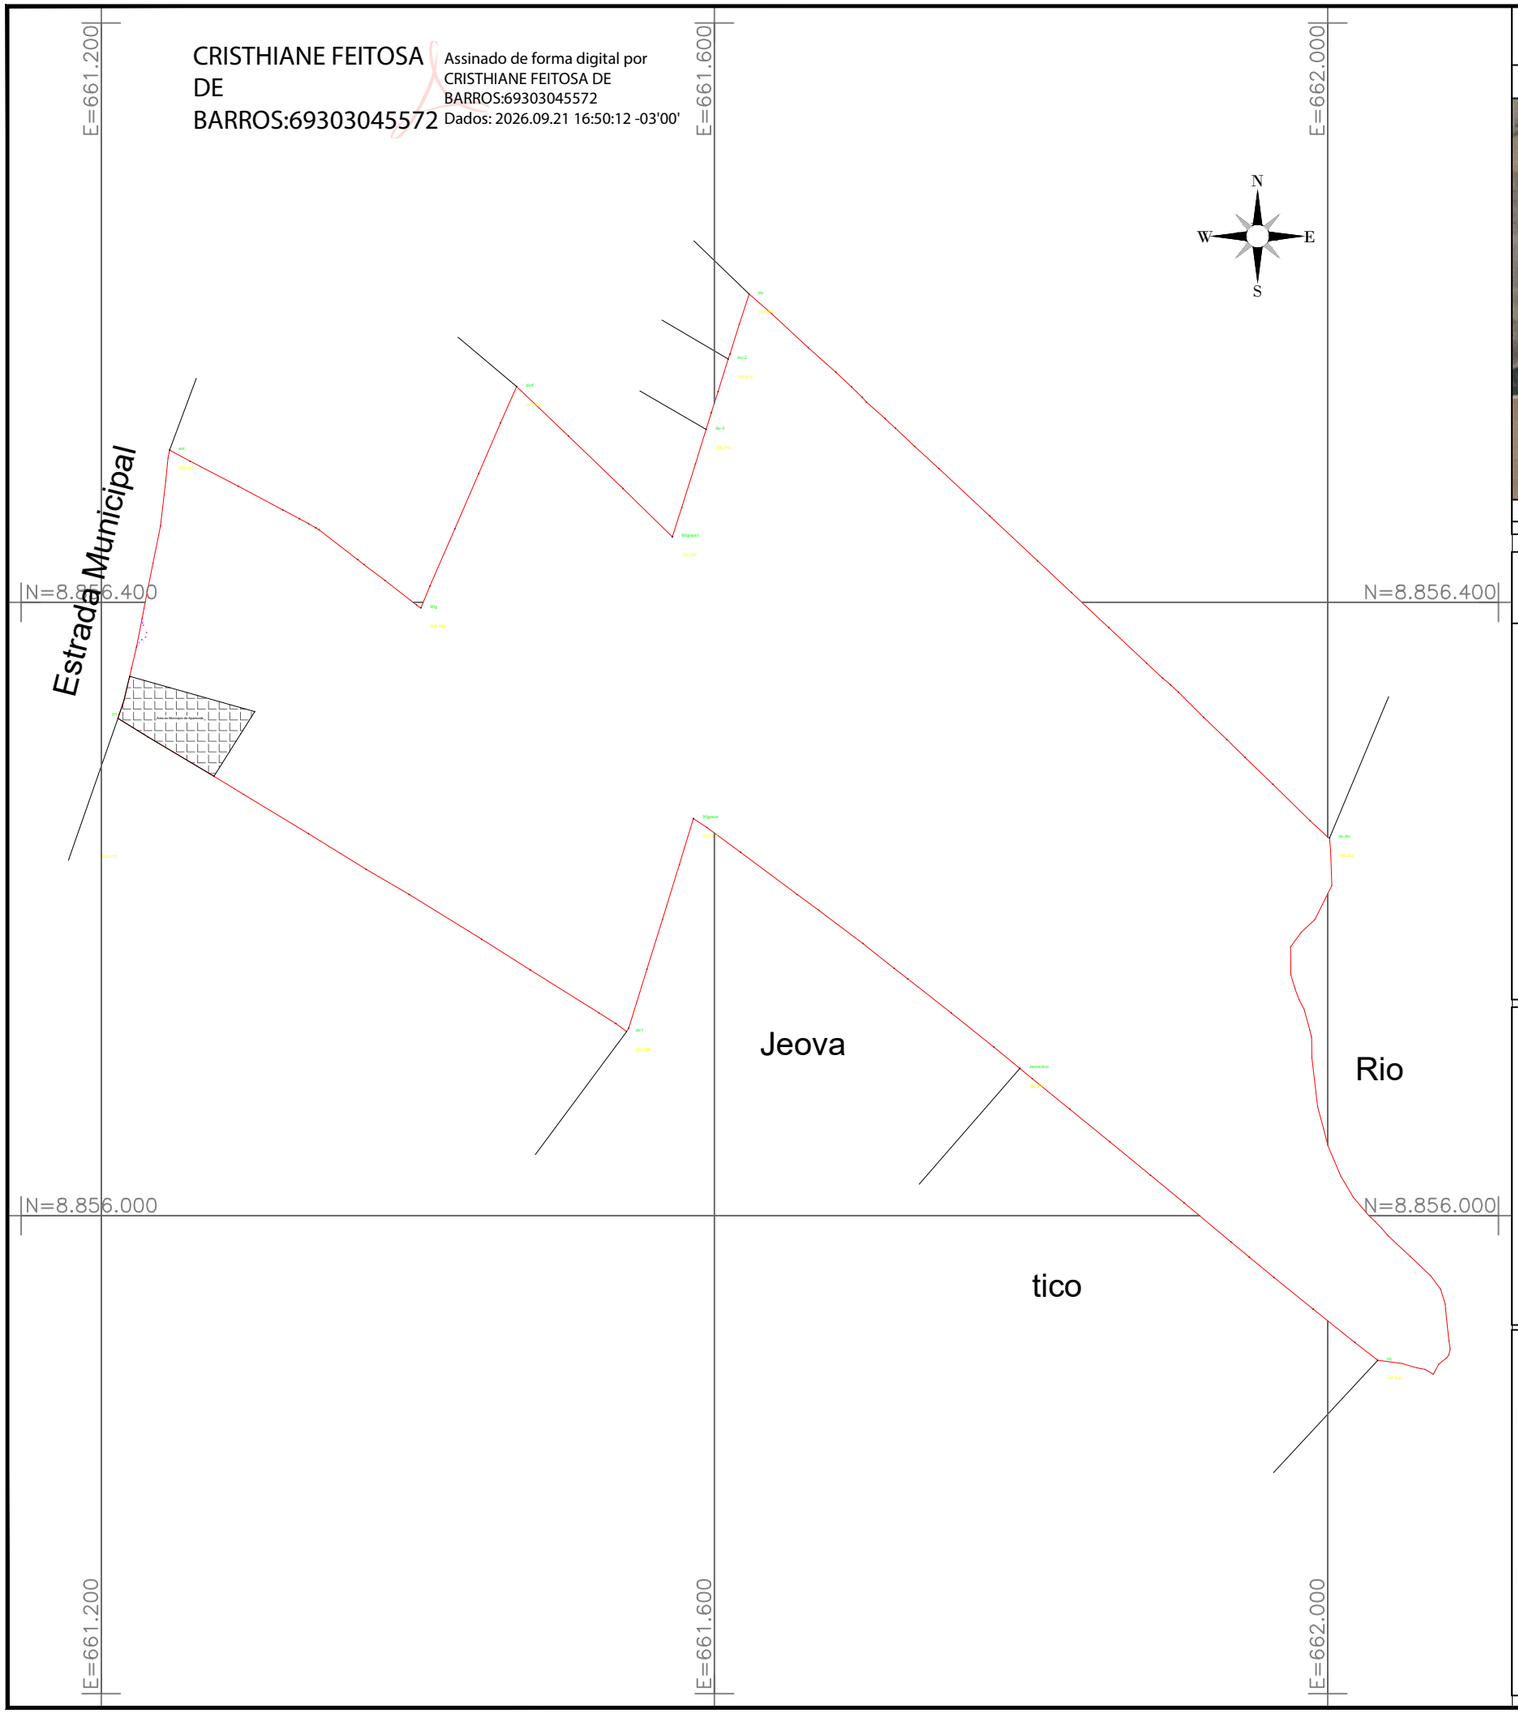

SITUAÇÕES CARTOGRÁFICAS COMPLEMENTARES

SITUAÇÃO



NOSSA SENHORA APARECIDA — SERGIPE

PLANTA DO IMÓVEL GEORREFERENCIADO


FL ÚNICA

Imóvel:	Sitio Curralinho		
Proprietário(a):	Luiz Francisco de Rezende		
Município:	Nossa Senhora APARECIDA		
Estado:	Sergipe		
Matricula:		CNS:	
Escala:	1 / 4.000	Área:	23,4823 ha
Data:	04/03/2026	Perímetro:	2.892,19 m

CONVENÇÕES

- PERIMETRO
- ÁREA LEVANTADA
- DIVISA DE PROPRIEDADE
- ESTRADA
- MARCOS DIVISAS OU 90°
- PONTOS LEVANTADOS

SISTEMA DE COORDENADAS PLANAS UTM

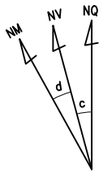

DATUM OFICIAL – SIRGAS2000
MERIDIANO CENTRAL 39 ° WGr
LATITUDE = 10°20'28,042"S
LONGITUDE = 37°31'38,352"W
UTM N = 8.856.499,327 m
UTM E = 661.244,658 m
K=Fator de Escala = 0,999919636
Data = 04/03/2026
c=convergência meridiana = -0°15'51,690"
d=declinação magnética = 22°14'30.696"W
ad=variação anual da declinação magnética = 0°4'56.136"E

Proprietário(a): Luiz Francisco de Rezende
Cpf: 138.028.605--00

Resp. Téc.: JOSÉ GEVERSON BORGES DA CONCEIÇÃO
CFT n°: 049744745-29
Título: TÉCNICO EM AGRIMENSURA

A3 (420x297)