


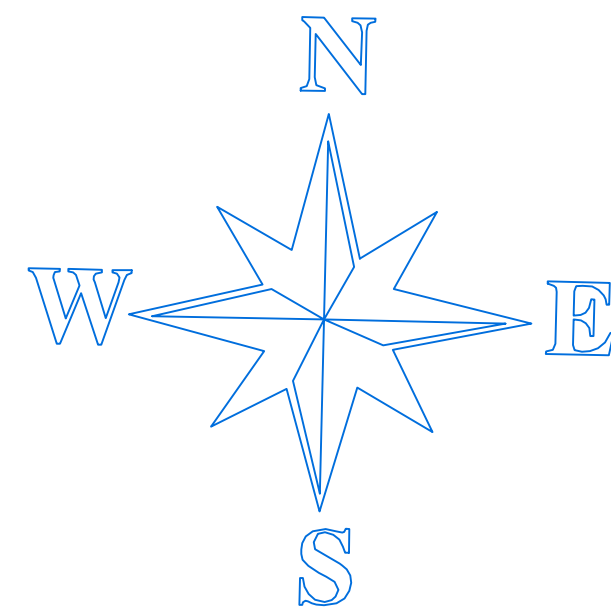
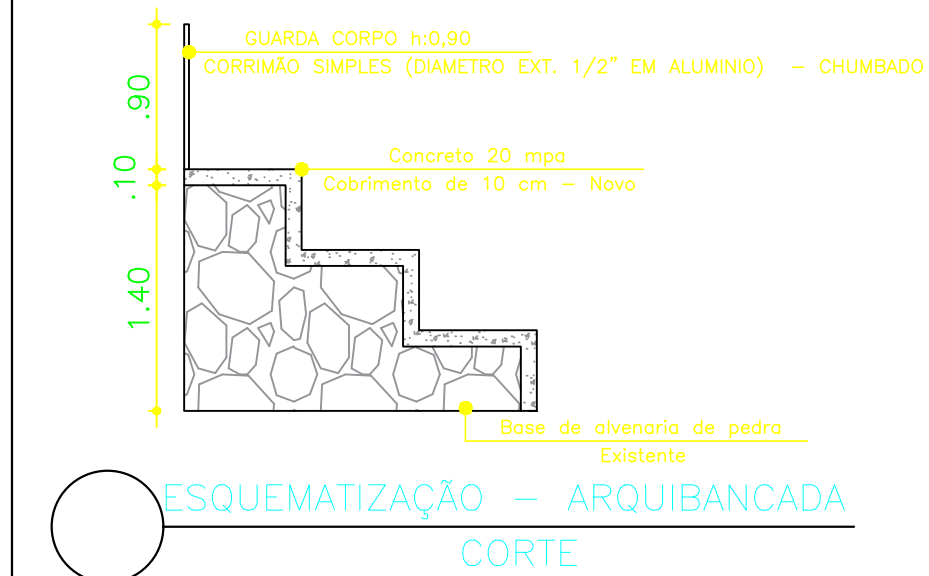


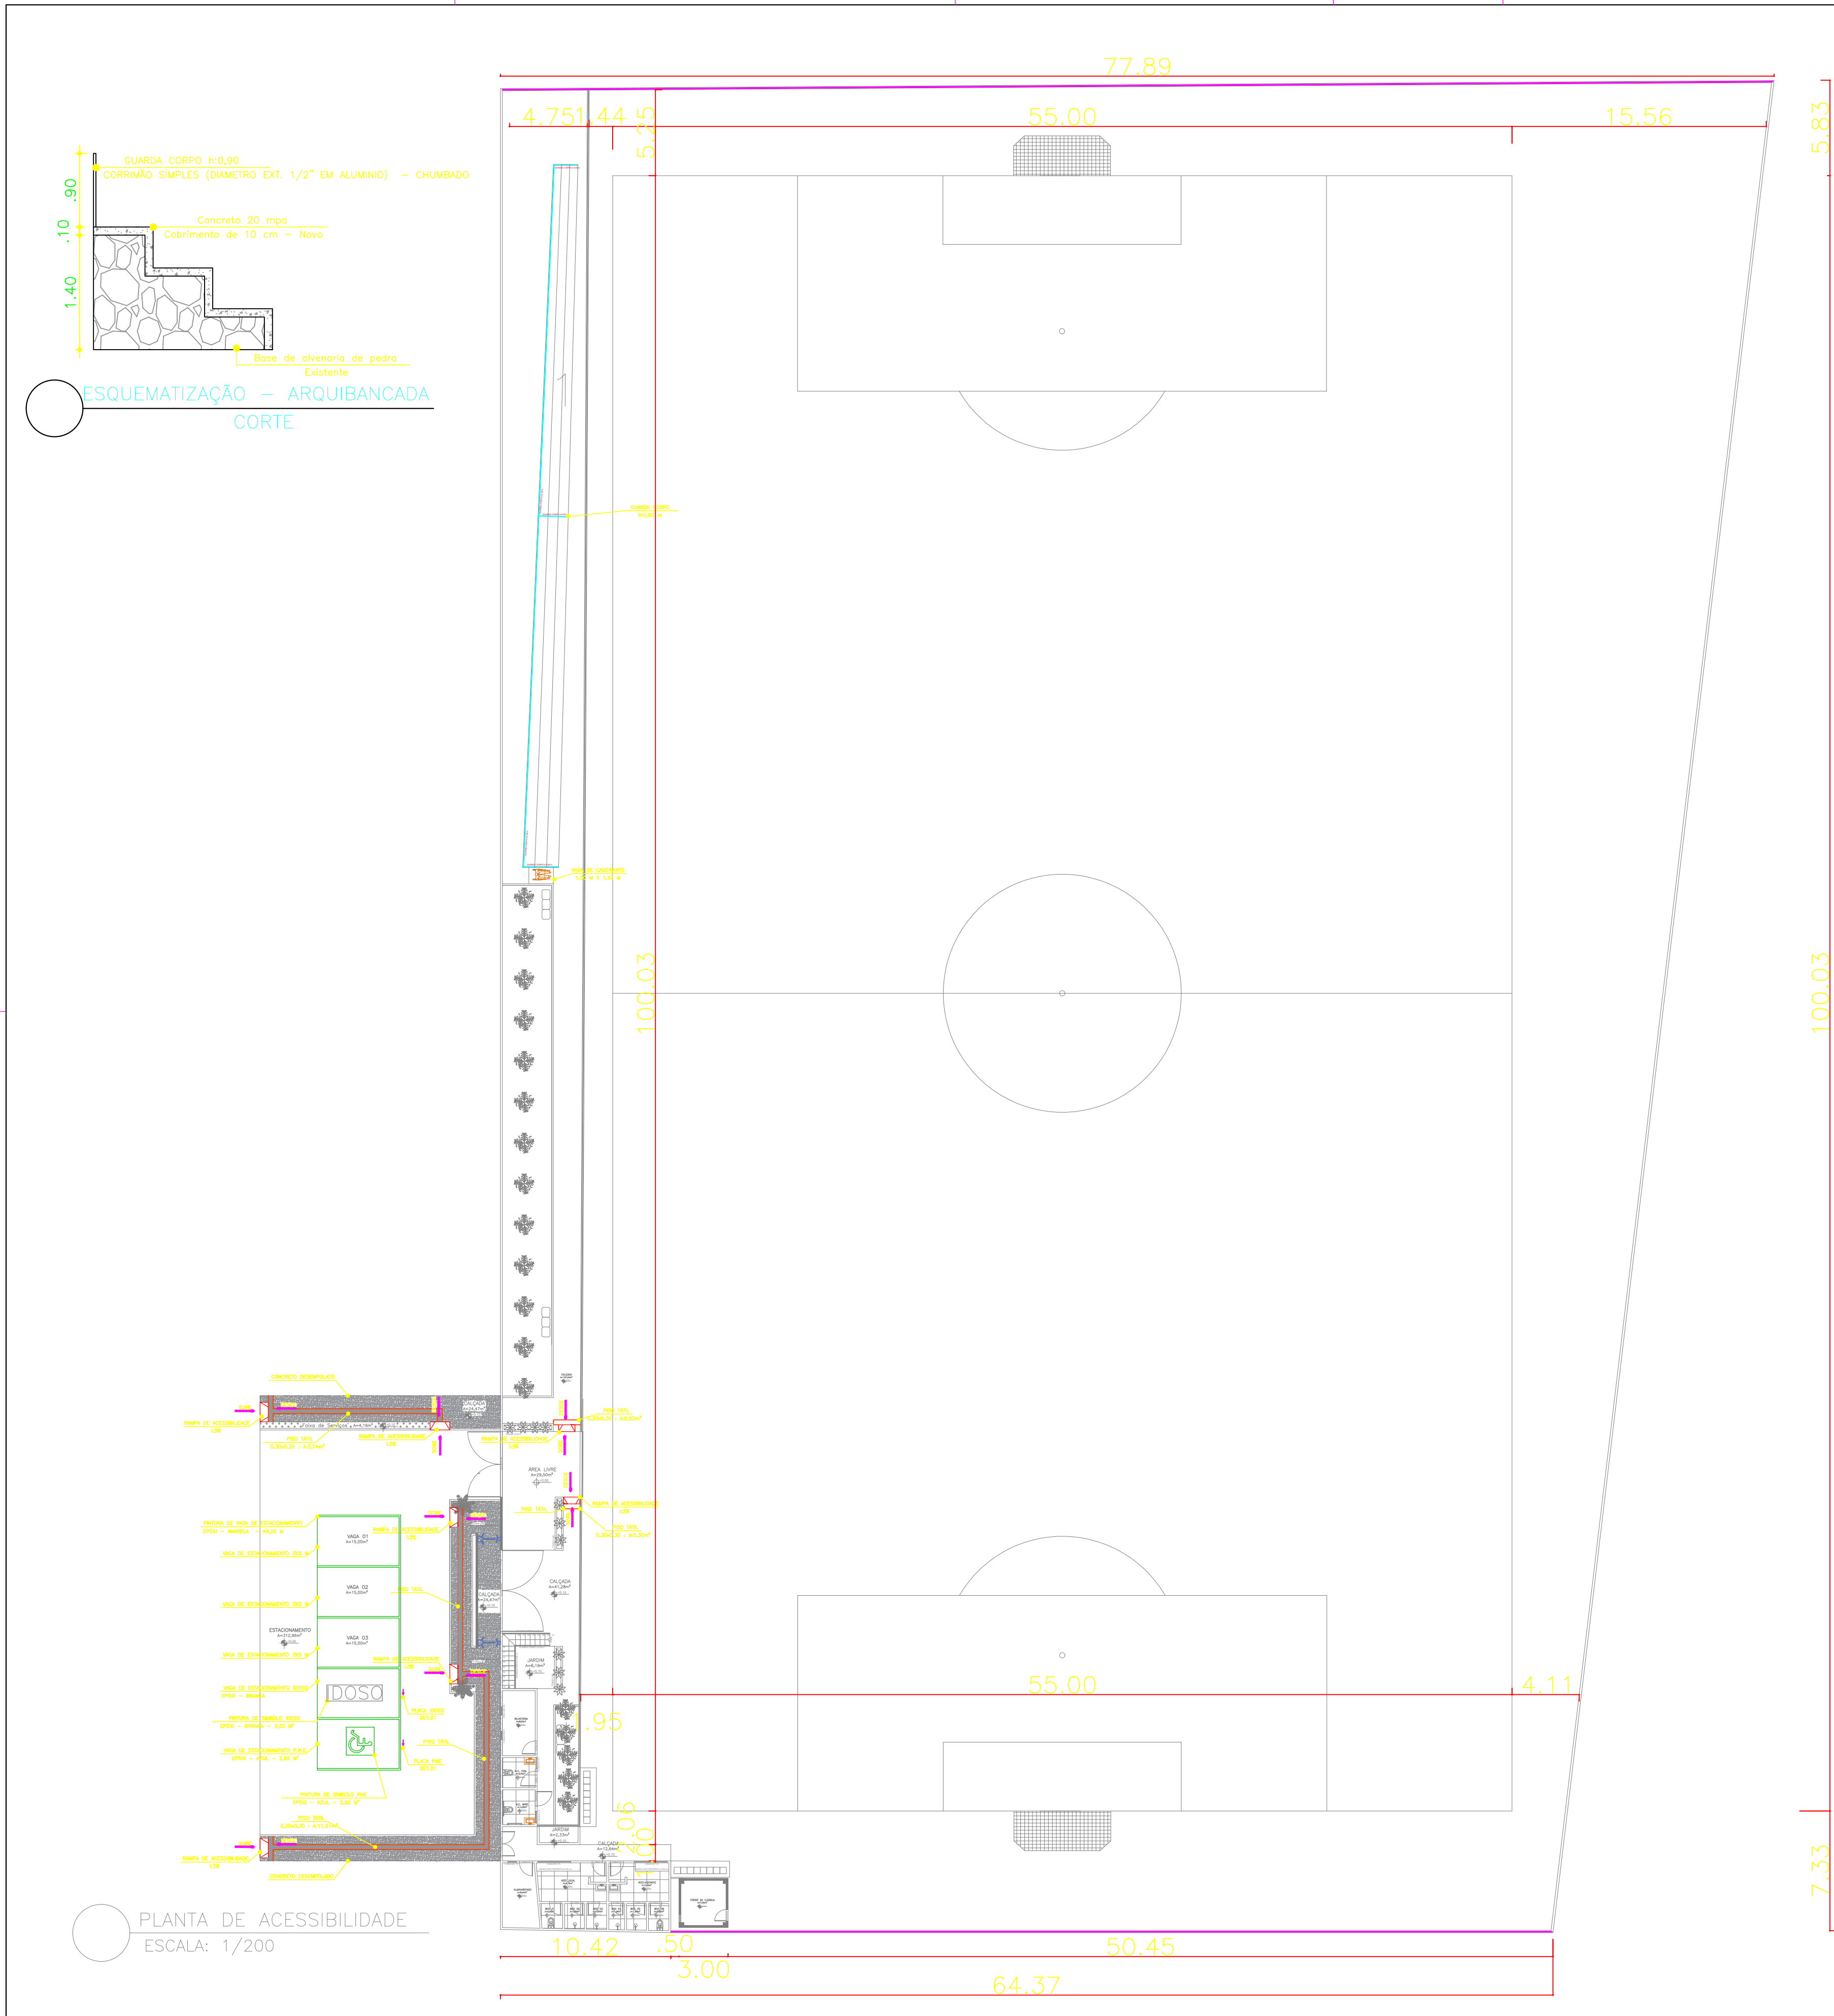

Simb.	NOMENCLATURA	Área / Quant.
	RAMPA DE ACESSIBILIDADE	7
	PISO TÁTIL	15,75 m²

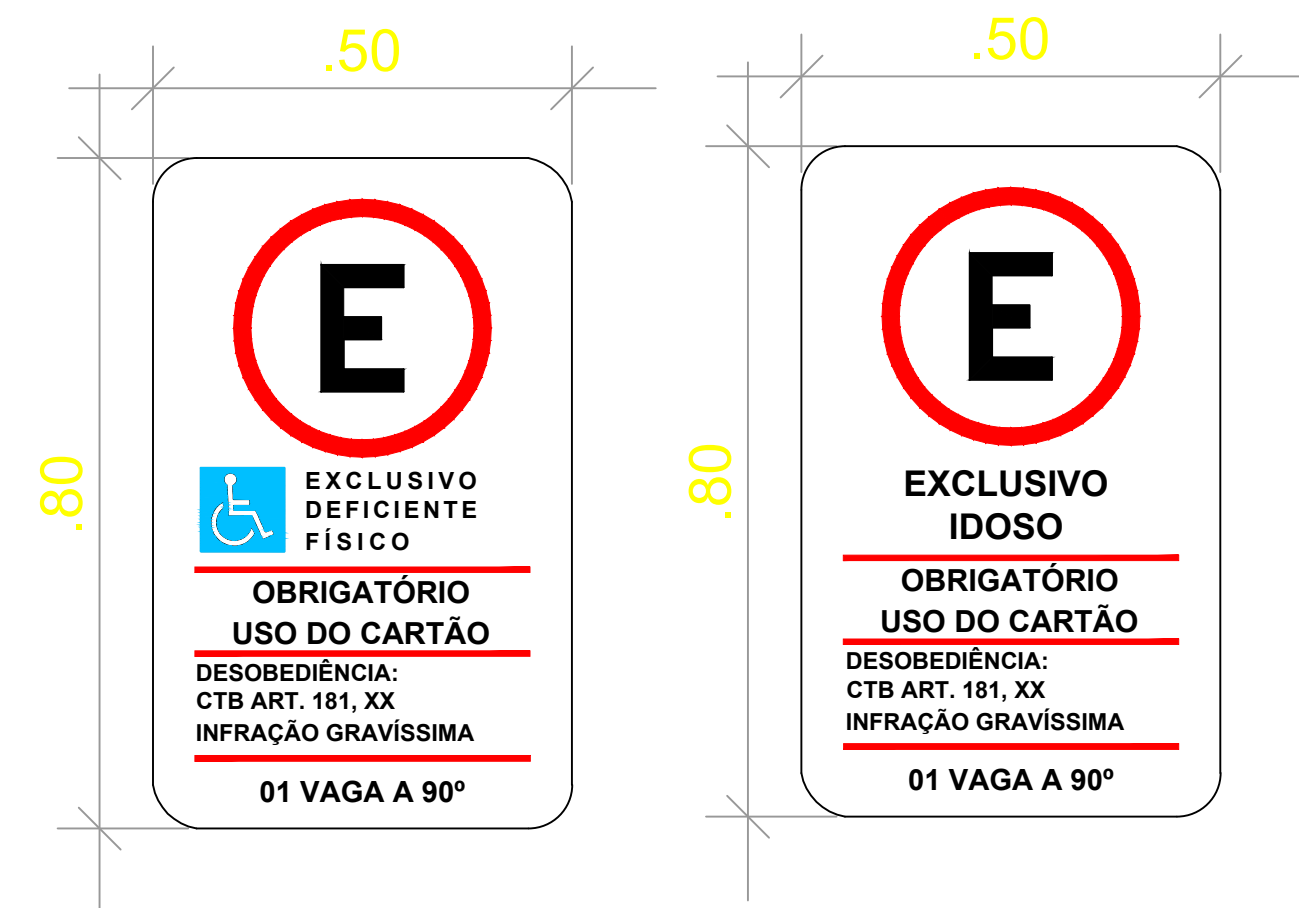

DETALHAMENTO 01

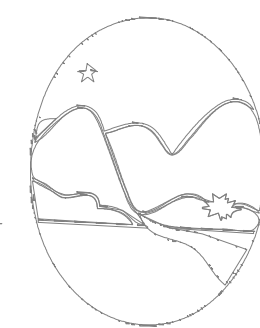

PREFEITURA MUNICIPAL DE MACAMBIRA

ENGENHEIRO:
LUCAS FONSECA DE JESUS ANDRADE

CREA:
2719603457

OBRA:
REFORMA DO EST. JOSÉ FRANS. DE OLIVEIRA

ENDEREÇO DA OBRA:
RUA ENONILDES ALVES DE MENEZES
CENTRO - MACAMBIRA-SE

PLANTA: PLANTA DE ACESSIBILIDADE

ESCALA: 1/200 DATA: JULHO / 2022

ARQUIVO: Mod. E Rec. Do Com. De Fut. Do Mun.de Macambira (dwg)

RANCHA

11/14