


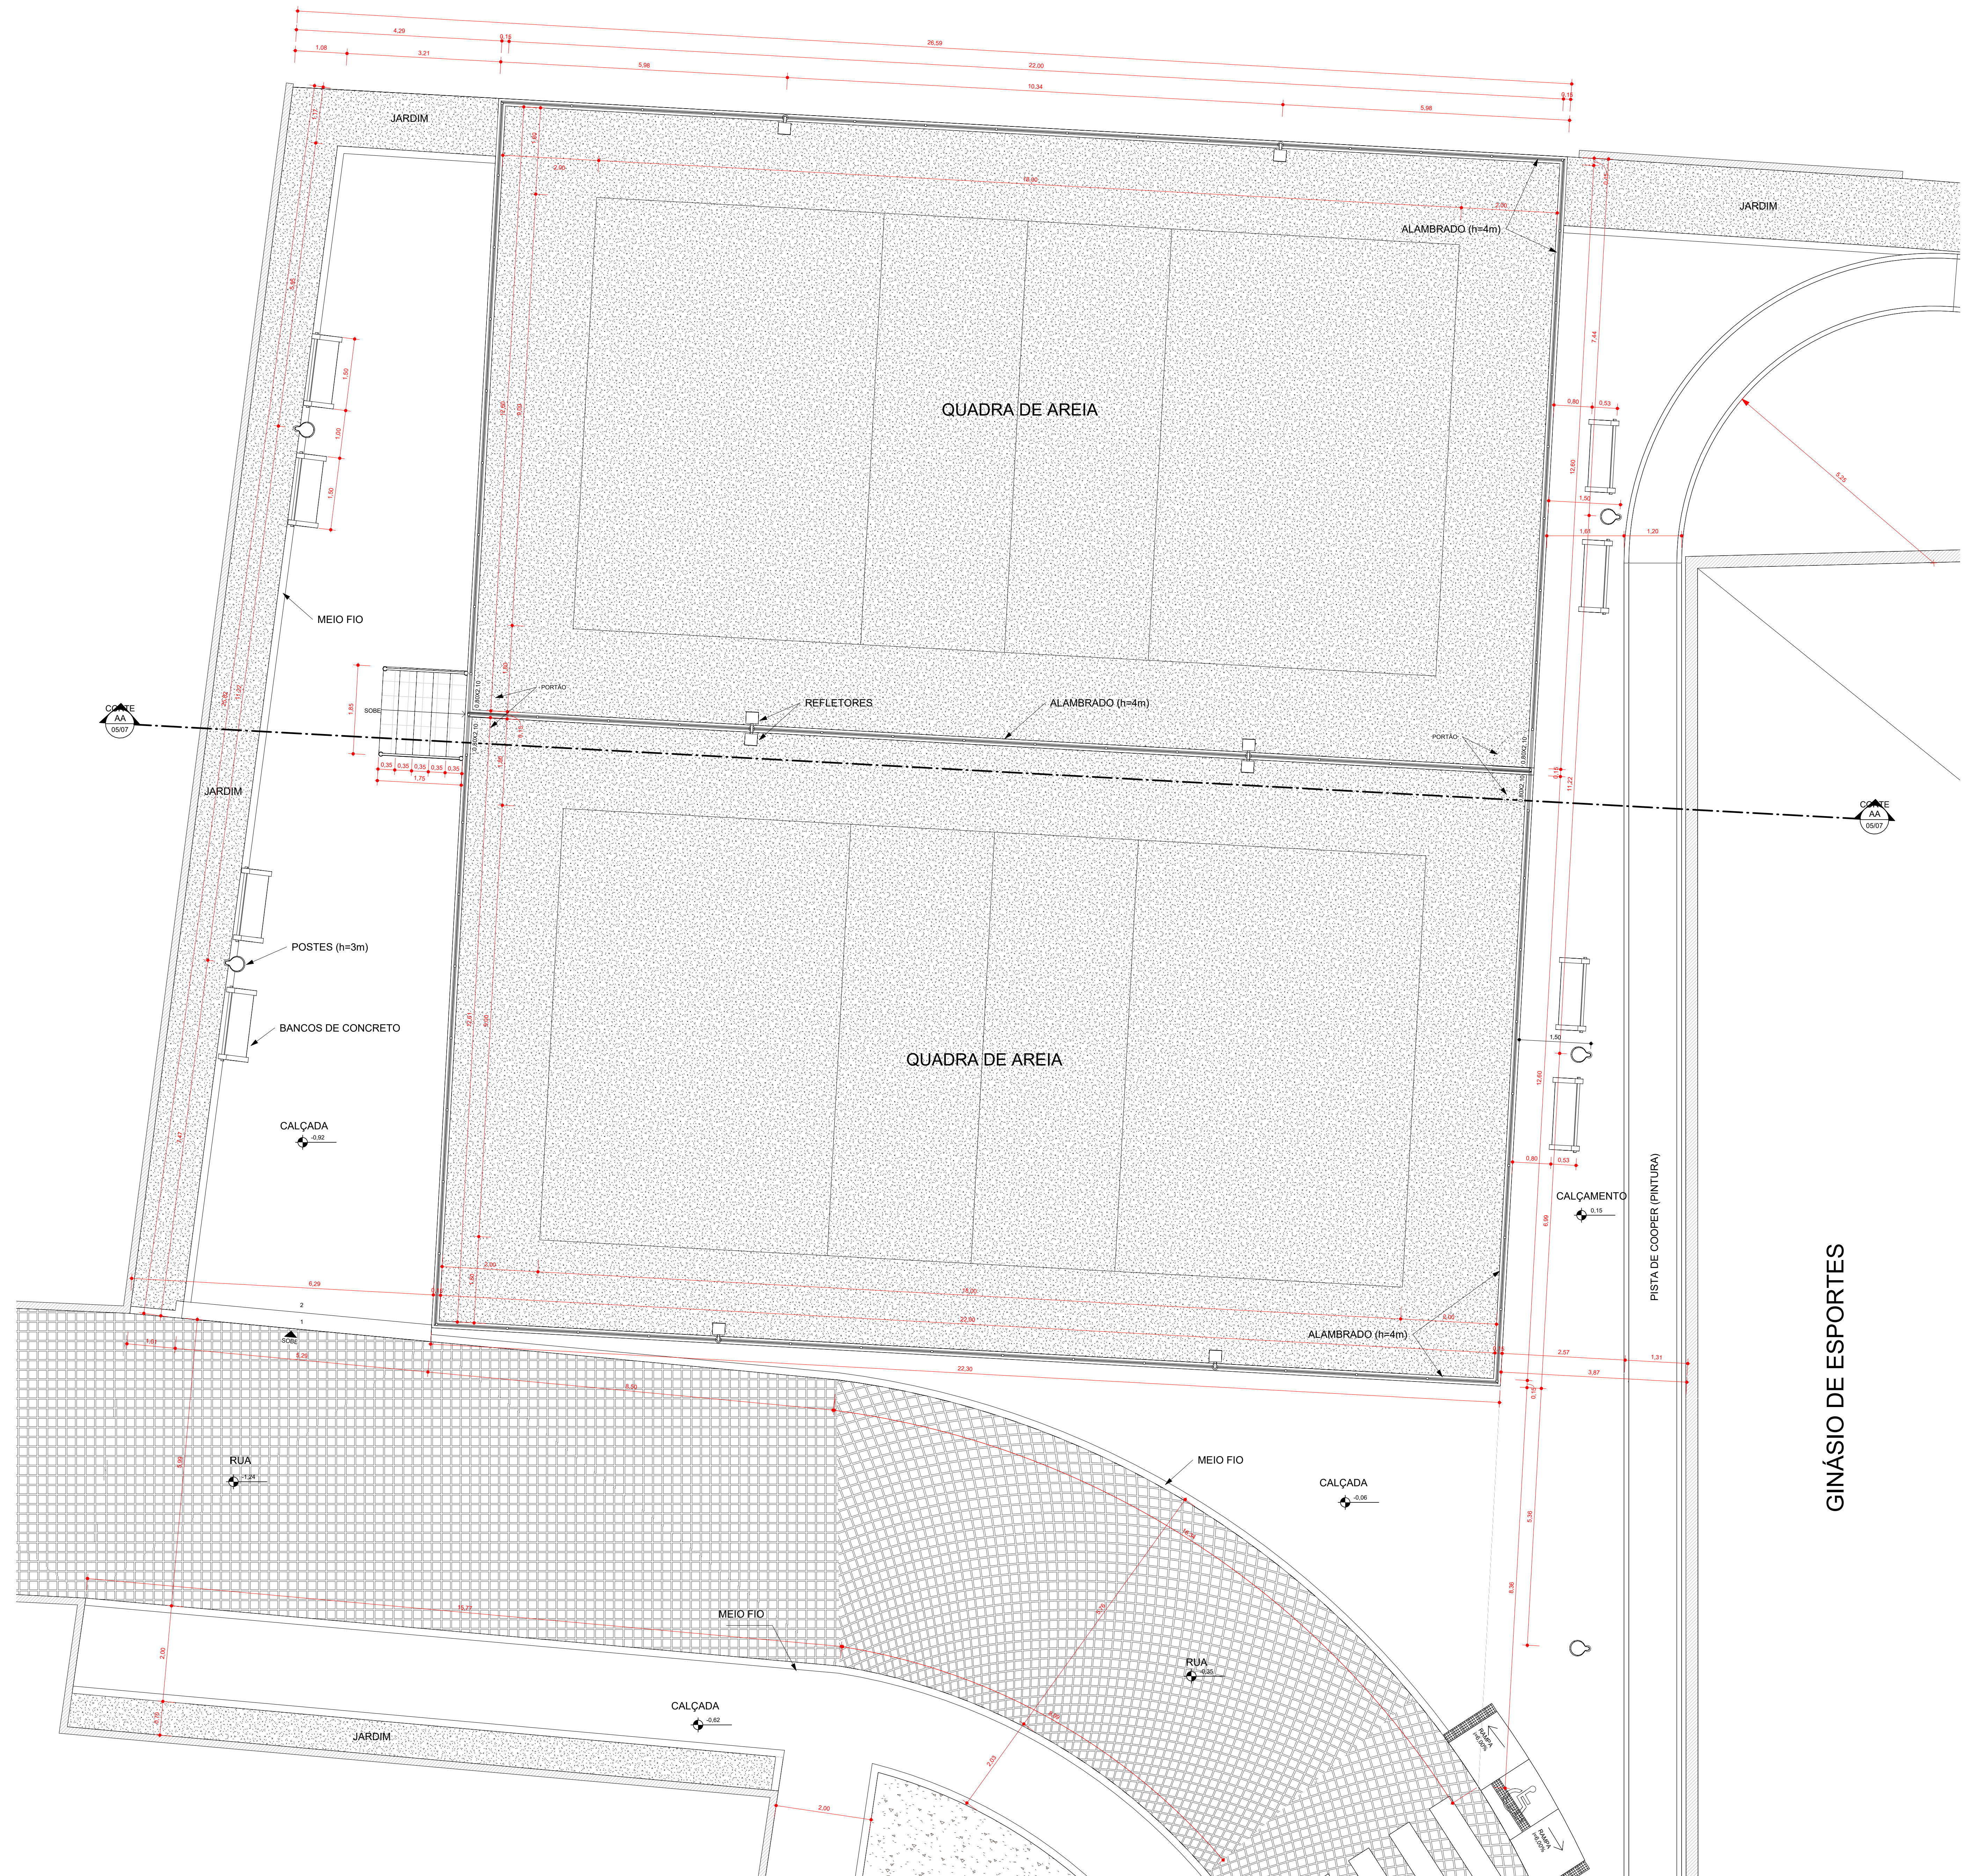

1 **IMPLANTAÇÃO QUADRAS**
ESCALA - 1 : 50

GINÁSIO DE ESPORTES

REVISÕES		
Nº	DESCRIÇÃO	DATA

RESPONSÁVEL TÉCNICO:		PROPRIETÁRIO	
----------------------	--	--------------	--



PREFEITURA MUNICIPAL DE MACAMBIRA

2 QUADRAS DE AREIA E URBANIZAÇÃO NO ENTORNO DO GINÁSIO DE ESPORTES

PROPRIETÁRIO: PREFEITURA MUNICIPAL DE MACAMBIRA
CPF: 13.103.684/0001-07

CONTEÚDO DA FRANCHA:		TIPO DO PROJETO:	
IMPLANTAÇÃO QUADRAS		URBANIZAÇÃO	

ENDEREÇO:		PRANCHA:	
RUA BARTOLOMEU RODRIGUES DA CRUZ, 150, MACAMBIRA - SE. 49665-000			

DATA DE EMISSÃO:	ESCALA:	DESENHISTA:	SUPERVISÃO:
26/06/2025	1 : 50	MÁRIO JORGE	ARI, MARIO JORGE

02/07