


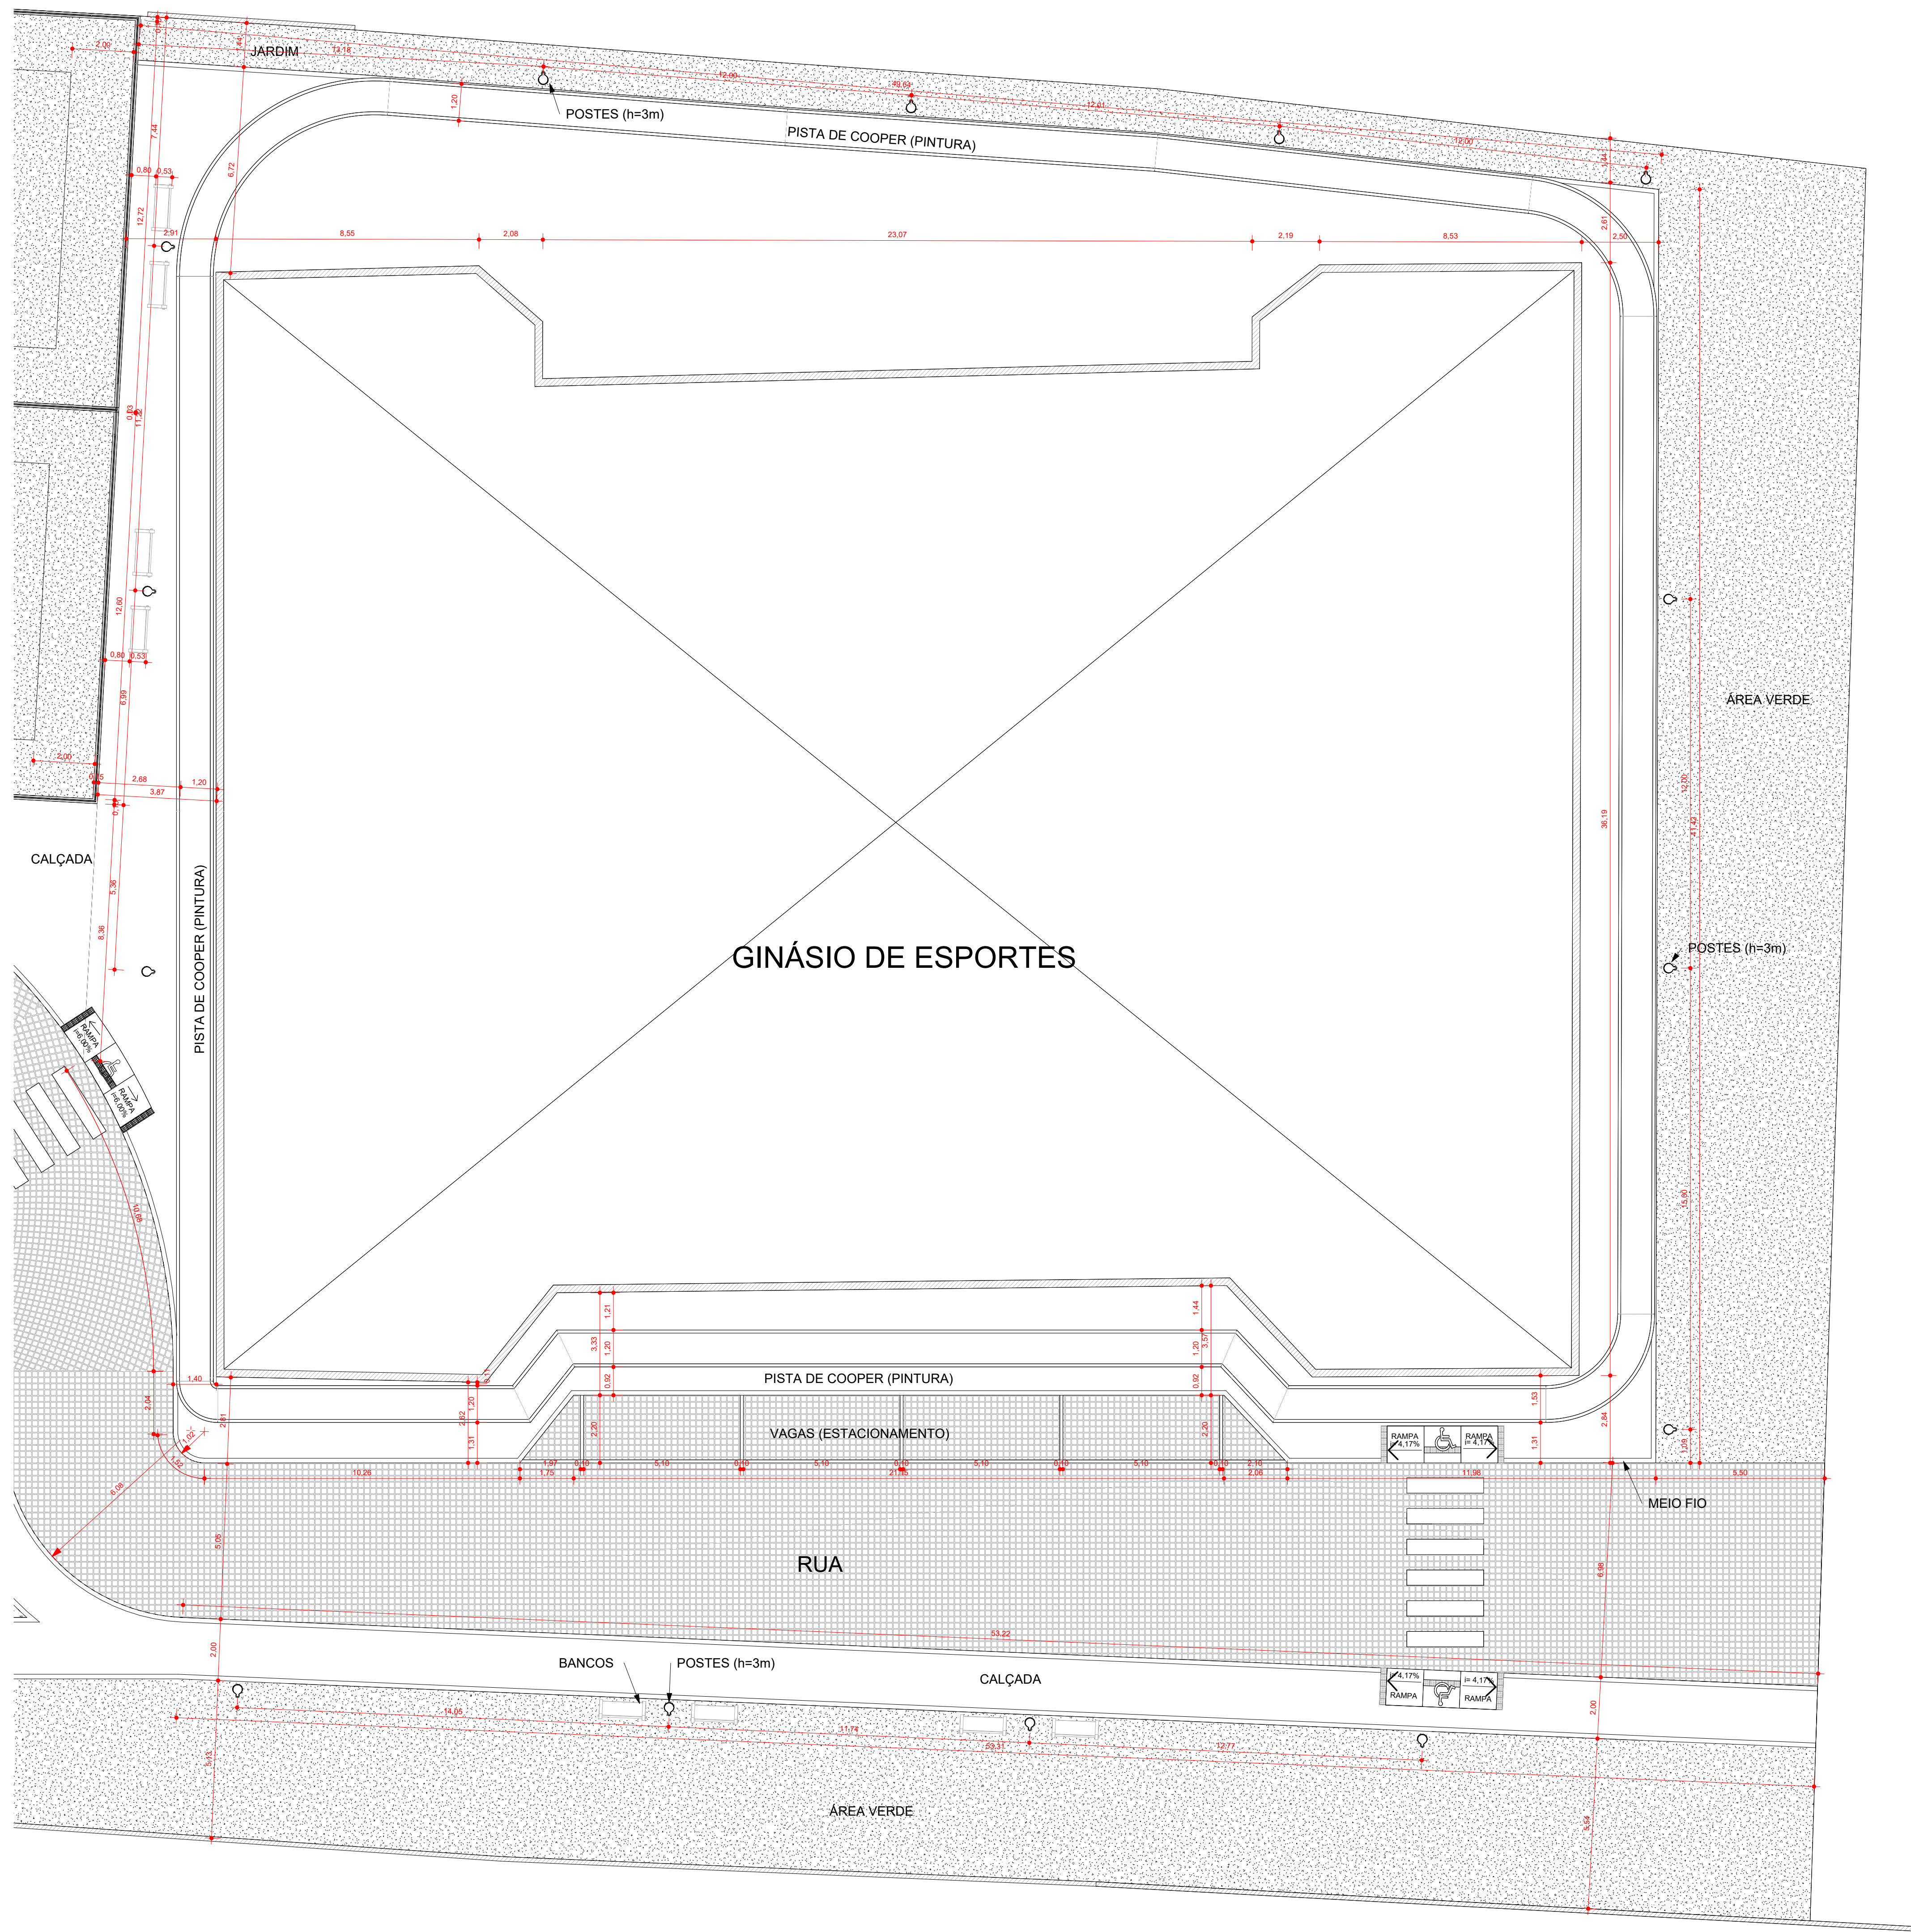

1 **IMPLANTAÇÃO GINÁSIO**
ESCALA - 1 : 100

REVISÕES		
Nº	DESCRIÇÃO	DATA

RESPONSÁVEL TÉCNICO:

PROPRIETÁRIO:



PREFEITURA MUNICIPAL DE
MACAMBIRA

2 QUADRAS DE AREIA E URBANIZAÇÃO NO
ENTORNO DO GINÁSIO DE ESPORTES

PROPRIETÁRIO: PREFEITURA MUNICIPAL DE MACAMBIRA
CPF: 13.103.684/0001-07

CONTEÚDO DA FRANCHA:
IMPLANTAÇÃO GINÁSIO

TIPO DO PROJETO:
URBANIZAÇÃO

ENDEREÇO:
RUA BARTOLOMEU RODRIGUES DA CRUZ, 150, MACAMBIRA - SE. 49665-000

PRANCHA:

DATA DE EMISSÃO:
26/06/2025

ESCALA:
1 : 100

DESENHISTA:
MÁRIO JORGE

SUPERVISÃO:
ARIQ. MÁRIO JORGE

04/07