


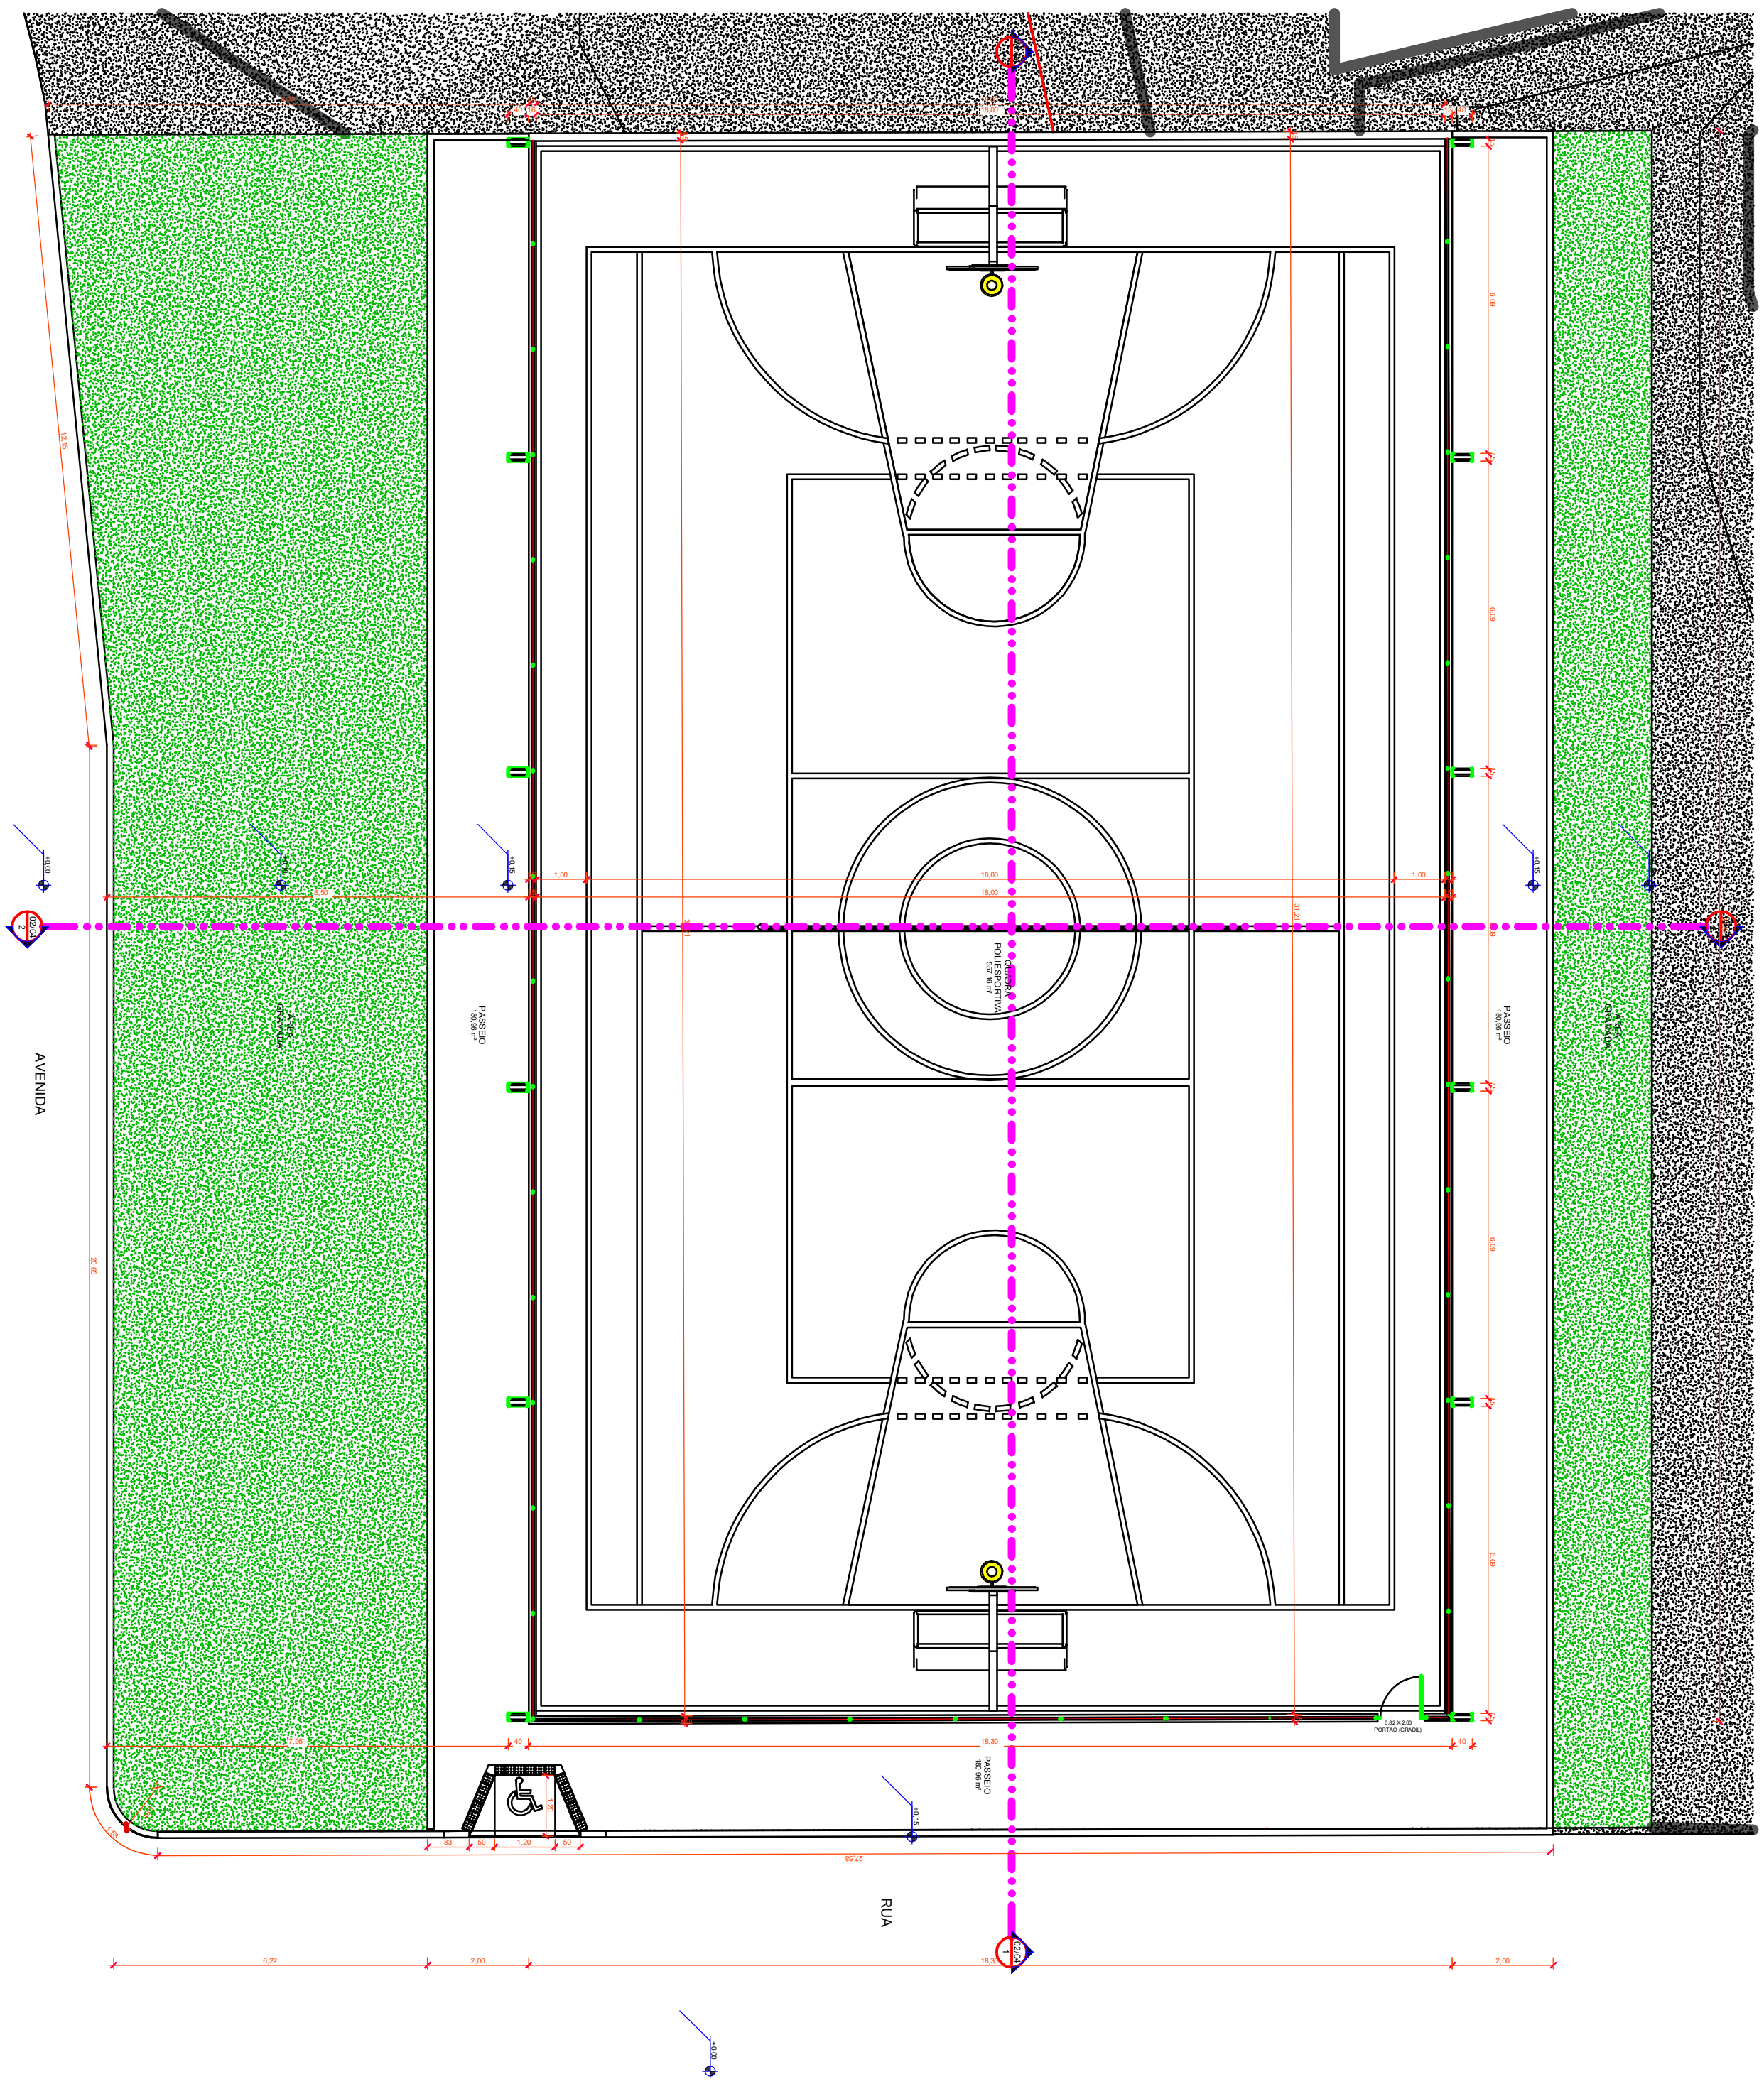

APROVADO

ASSINADO DIGITALMENTE
JOSE CARIVALDO DE SOUZA
A conformidade com a assinatura pode ser verificada em:
http://serpro.gov.br/assinador-digital

Documento assinado digitalmente
ALANA CORCINIO SILVEIRA
Data: 29/10/2026 15:02:26-0300
Verifique em https://validar.iti.gov.br

COORDENADAS
P1= 10°39'49.69"S, 37°32'46.19"O

TABELA DE ESPECIFICAÇÃO

REVISÕES

PREFEITURA MUNICIPAL DE MACAMBIRA

QUADRA POLIESP. CONJ. ALBANO FRANCO

PLANTA BAIXA E LOCALIZAÇÃO

PROJETO EXECUTIVO

01/04