


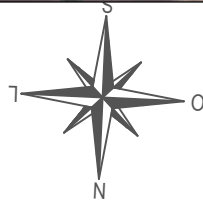

DELIMITAÇÃO DE ÁREA PARA PAVIMENTAÇÃO
Planta de Localização
ESC.1/3000



FONTE: Google Earth (2023), com adaptações do autor

DESCRIÇÃO

METRAGEM LINEAR DA VIA	860 m
LARGURA DA VIA PÚBLICA	7,40 m
ÁREA DE INTERVENÇÃO	6.364,00 m²

COORDENADAS

PONTOS	COORDENADAS	NÍVEL	DISTÂNCIA REAL ACUMULADA	ESTACA
P1	10°47'54.83"S 37°50'24.71"O	242,0 m	-	E0
P2	10°48'3.93"S 37°50'21.45"O	237,0 m	300 m	E15
P3	10°48'13.12"S 37°50'18.27"O	233,0 m	600 m	E30
P4	10°48'20.77"S 37°50'15.50"O	232,0 m	860 m	E43+00





PREFEITURA MUNICIPAL DE SIMÃO DIAS

Rua Presidente Vargas, 129
Fone: (79) 3611-1382
prefeiturasimaodias@yahoo.com.br

AUTOR DO PROJETO: CHRISTIAN SANTOS MATOS – ENGENHEIRO CIVIL		CARIMBO:
RESPONSÁVEL TÉCNICO DO PROJETO: CHRISTIAN SANTOS MATOS – ENGENHEIRO CIVIL		
APROVAÇÃO:		
TIPO DE PROJETO: DELIMITAÇÃO DE TRECHO PARA PAVIMENTAÇÃO		
OBRA: PAVIMENTAÇÃO EM PARALELEPÍPEDO		
LOCALIZAÇÃO: POV. PAU DE LEITE, SIMÃO DIAS – SE		
PROPRIETÁRIO: MUNICÍPIO DE SIMÃO DIAS - CNPJ: 13.108.089/0001-56		
CONTEUDO DA PRANCHA: PLANTA DE LOCALIZAÇÃO		
ESCALA: 1/3000	DATA: MAIO / 2024	PRANCHA: 01/05
DESENHO/DIGITALIZAÇÃO: ENG. CIVIL: ALAN ANDRADE DE CARVALHO		TIPO DE PROJETO: -




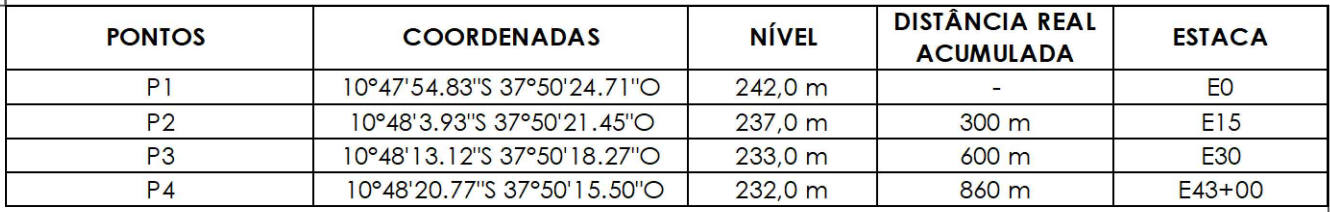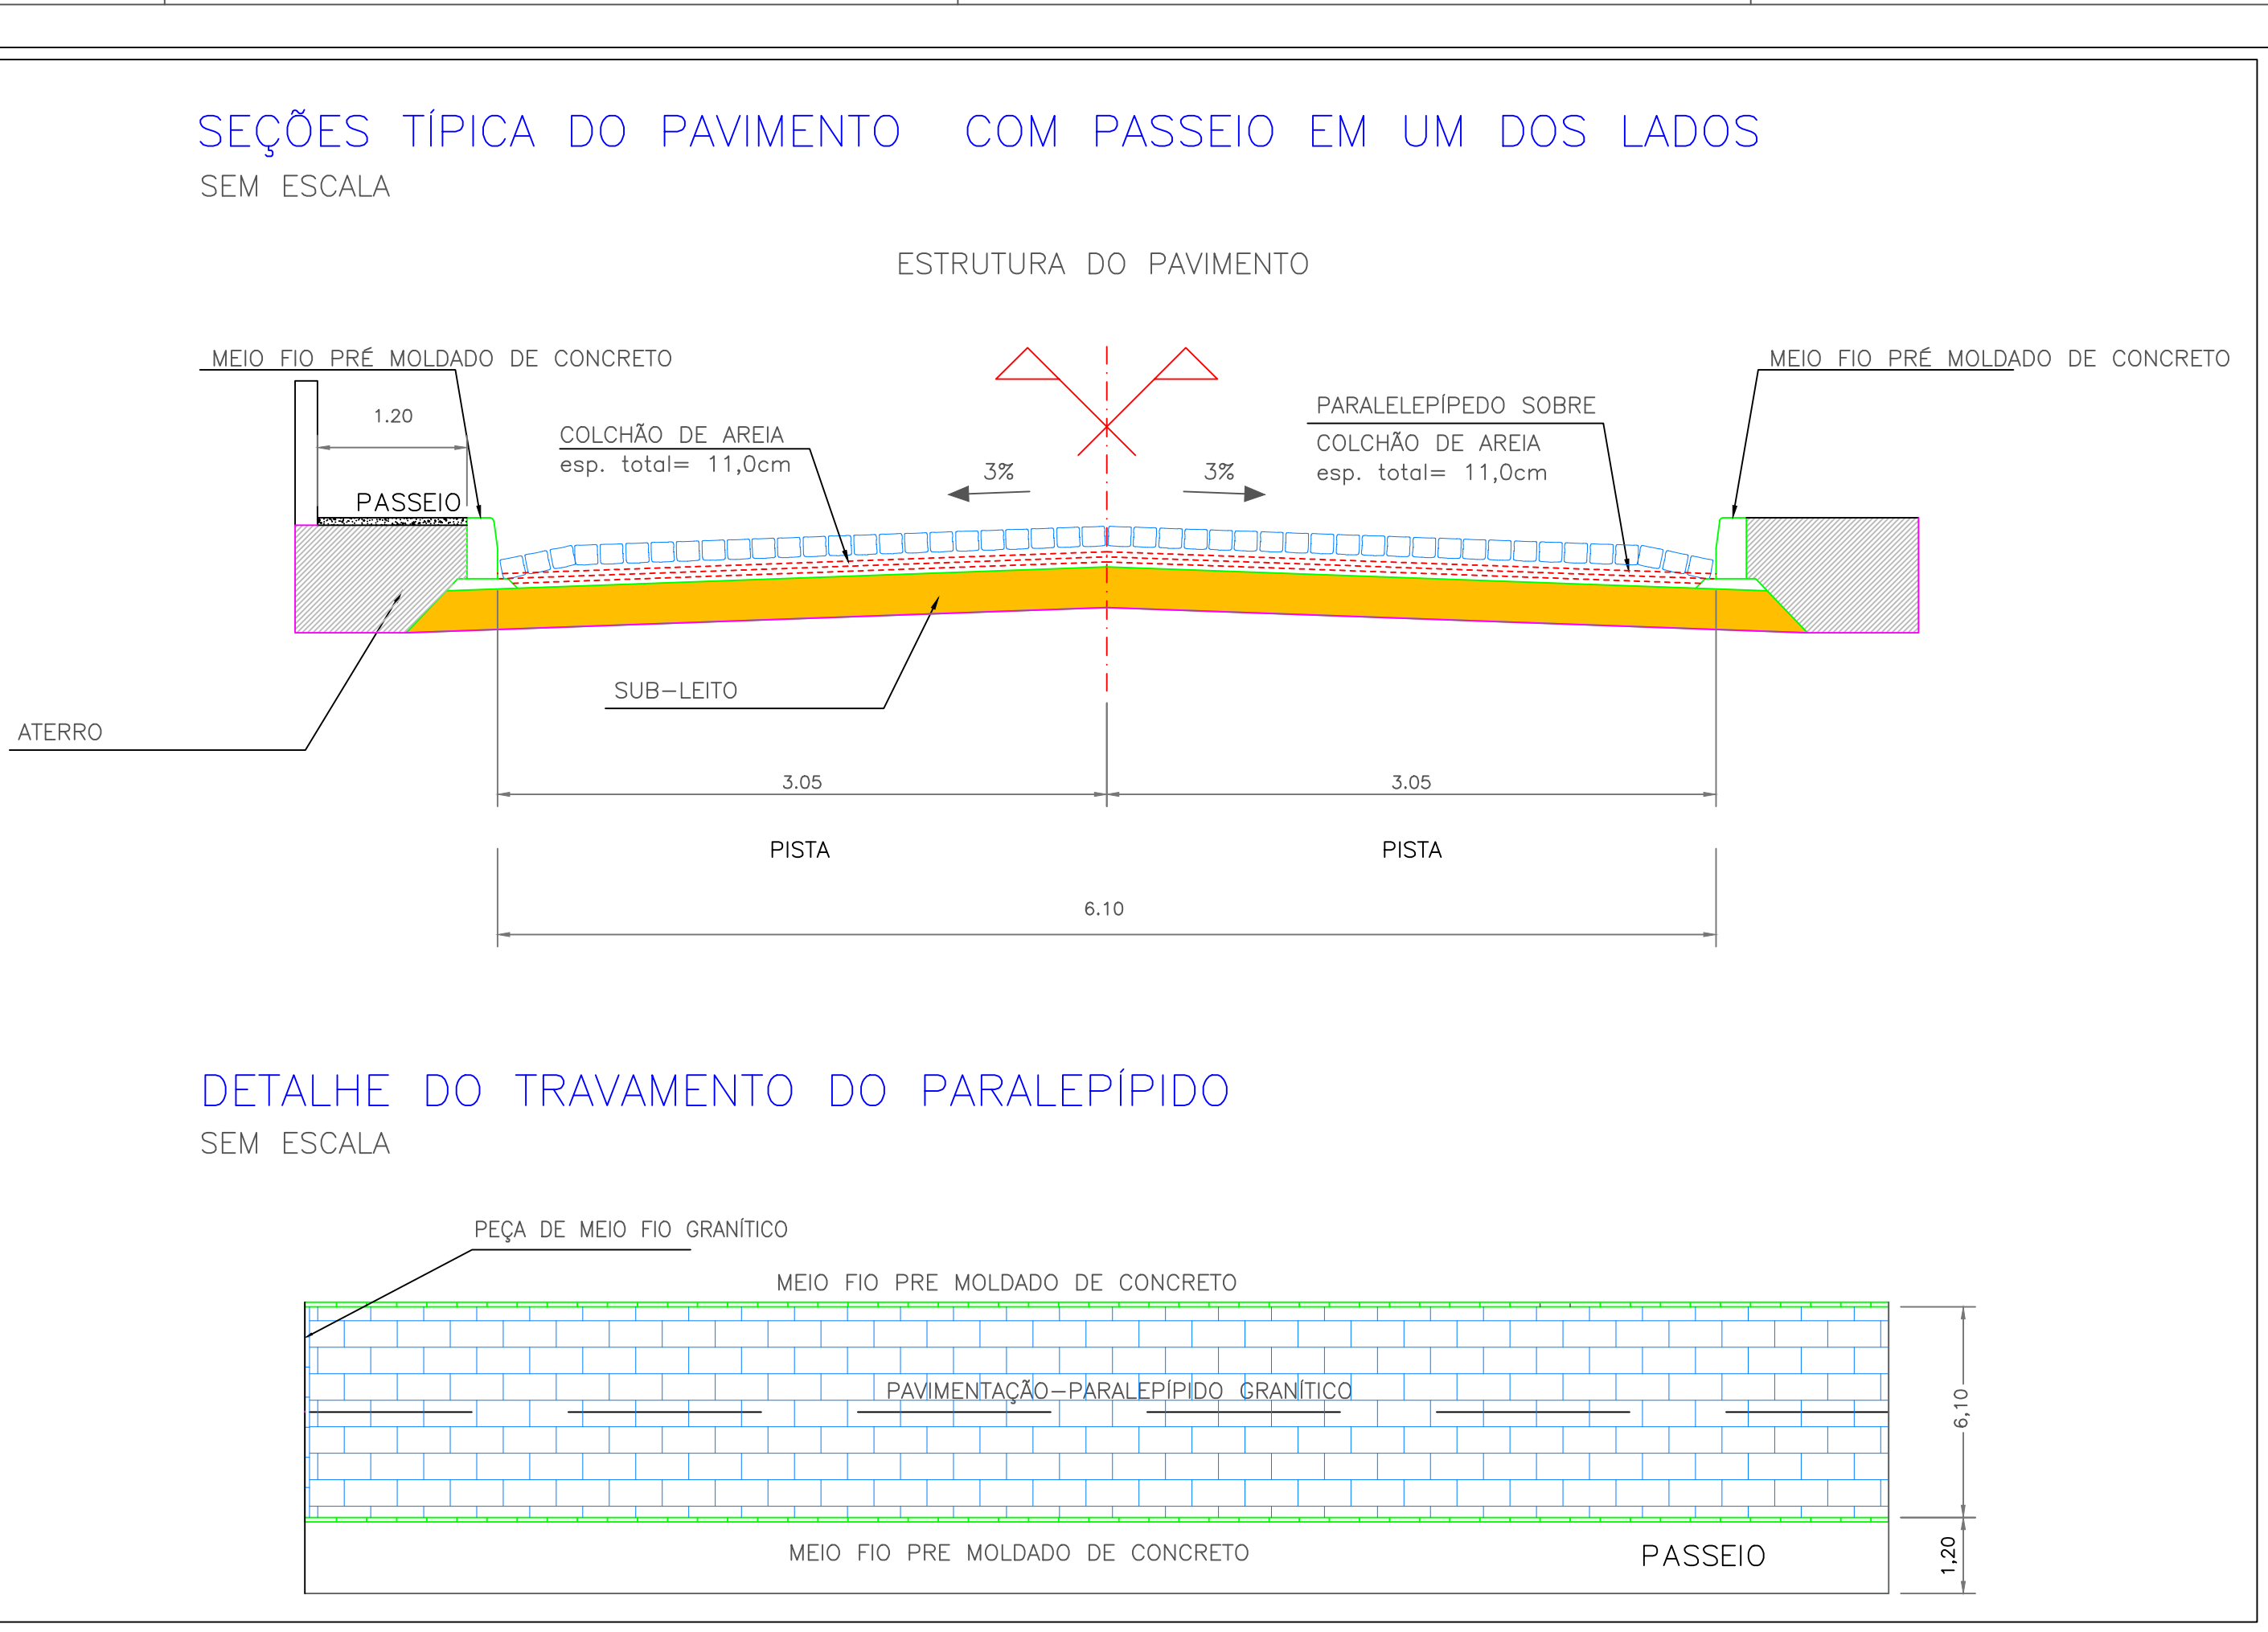

Piso tático em concreto 0,30x0,30cm

Inclinação: 8,33%

Piso Cimentado




Inclinação: 8,33%

Passeio

1,50 1,50 1,50

0,30x0,30



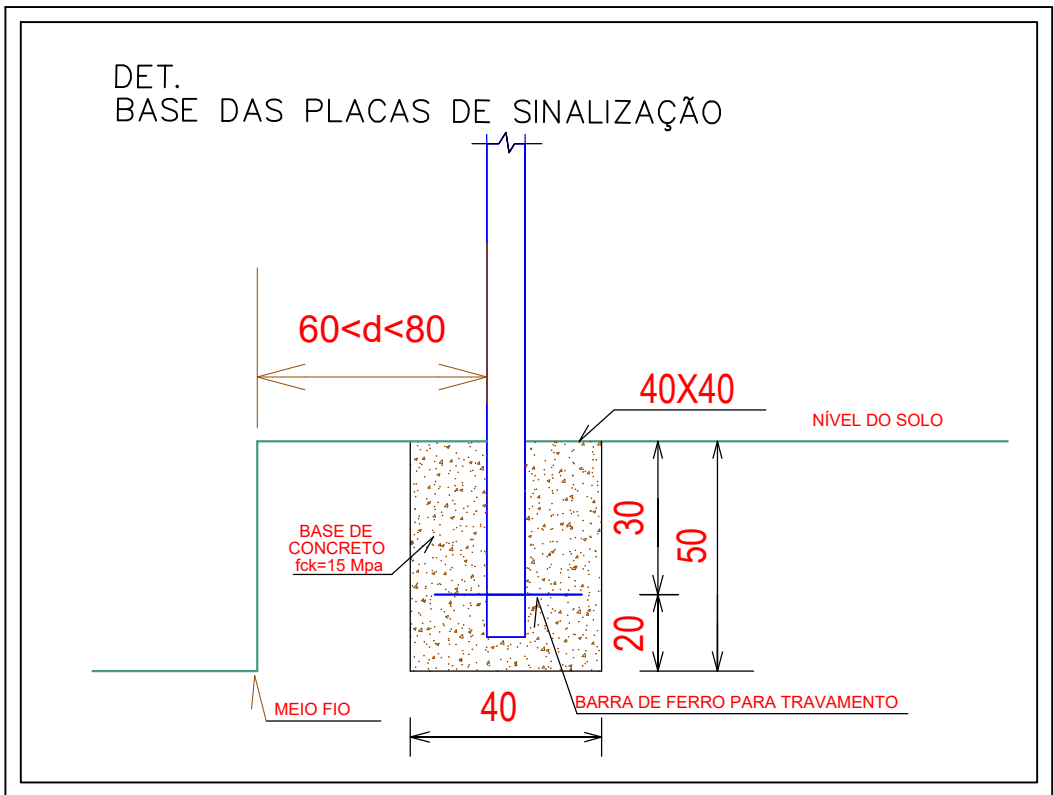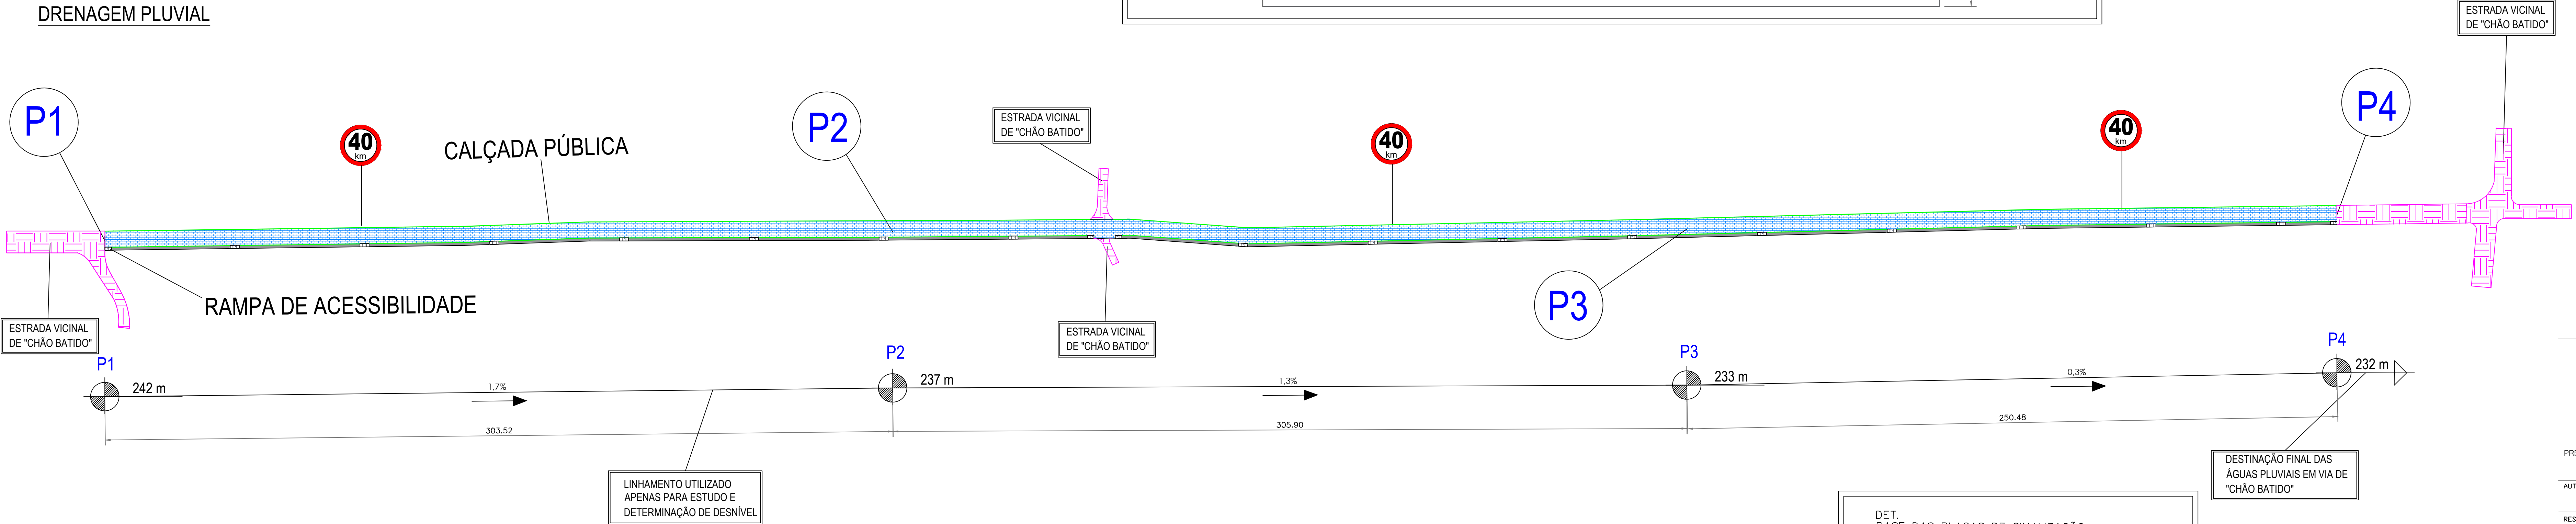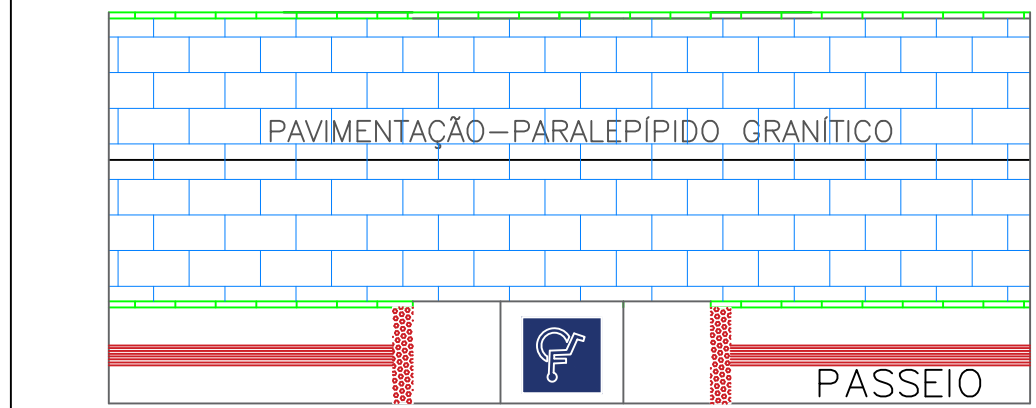

DELIMITAÇÃO DE ÁREA PARA PAVIMENTAÇÃO

Drenagem Pluvial, Acessibilidade e Sinalização


ESC.1/1000

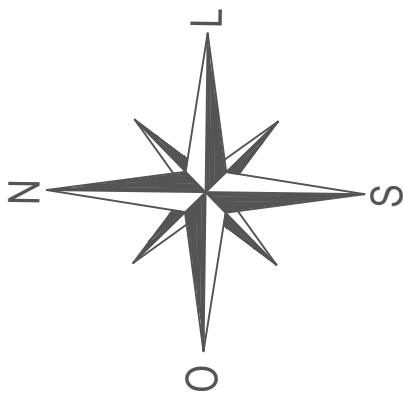




			Rua Presidente Vargas, 129 Fone: (79) 3611-1382 prefeitasimaodias@yahoo.com.br		
PREFEITURA MUNICIPAL DE SIMÃO DIAS					
AUTOR DO PROJETO CHRISTIAN SANTOS MATOS – ENGENHEIRO CIVIL			CARIMBO		
RESPONSÁVEL TÉCNICO DO PROJETO CHRISTIAN SANTOS MATOS – ENGENHEIRO CIVIL					
APROVAÇÃO					
TIPO DE PROJETO DELIMITAÇÃO DE TRECHO PARA PAVIMENTAÇÃO					
OBRA: PAVIMENTAÇÃO EM PARALELEPÍPEDO					
LOCALIZAÇÃO: POV. PAU DE LEITE, SIMÃO DIAS – SE					
PROPRIETÁRIO: MUNICÍPIO DE SIMÃO DIAS – CNPJ: 13.108.088/0001-06					
CONTEÚDO DA PRANCHA: PLANTA DE LOCALIZAÇÃO					
ESCALA: 1/1000		DATA: MAIO / 2024		PRANCHA: 02/05	
DESENHO/DIGITALIZAÇÃO: ENG. CIVIL: ALAN ANDRADE DE CARVALHO				TIPO DE PROJETO -	

RELATÓRIO DE	PROJETO
1	1
2	2
3	3
100	100

DELIMITAÇÃO DE ÁREA PARA PAVIMENTAÇÃO
PROJETO PLANIMÉTRICO
ESC 1/250

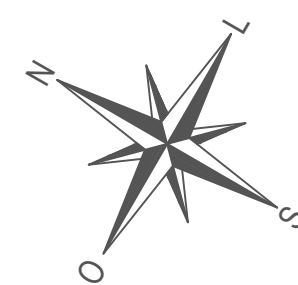

ESTAQUEAMENTO DA PAVIMENTAÇÃO		
ESTACA	X (m E)	Y (m N)
E0+0	626794.6700	8806052.8400
E2+10	626811.2775	8806005.6421
E5+0	626827.9019	8805958.4867
E7+10	626844.7069	8805911.3982
E10+0	626861.9232	8805864.4612
E12+10	626878.0921	8805817.1477
E15+0	626894.2609	8805769.8341
E17+10	626910.4410	8805722.5245
E20+0	626926.3524	8805675.1397
E22+10	626939.7080	8805626.9911
E25+0	626956.6559	8805579.9510
E27+10	626973.6037	8805532.9109
E30+0	626990.6080	8805485.8913
E32+10	627007.7535	8805438.9229
E35+0	627024.8991	8805391.9545
E37+10	627042.0067	8805344.9725
E40+0	627058.5738	8805297.7970
E42+10	627075.1410	8805250.6215
E43+0	627071.8300	8805260.0600
Comprimento	860 m	

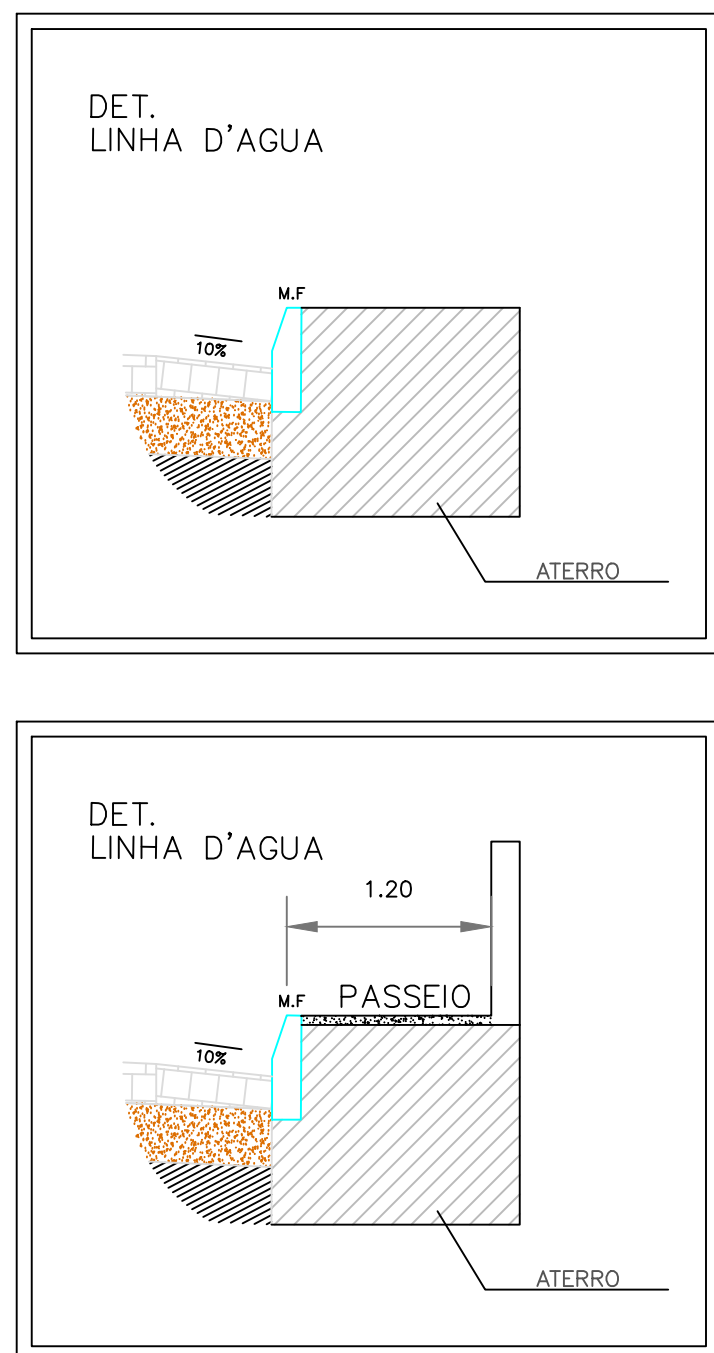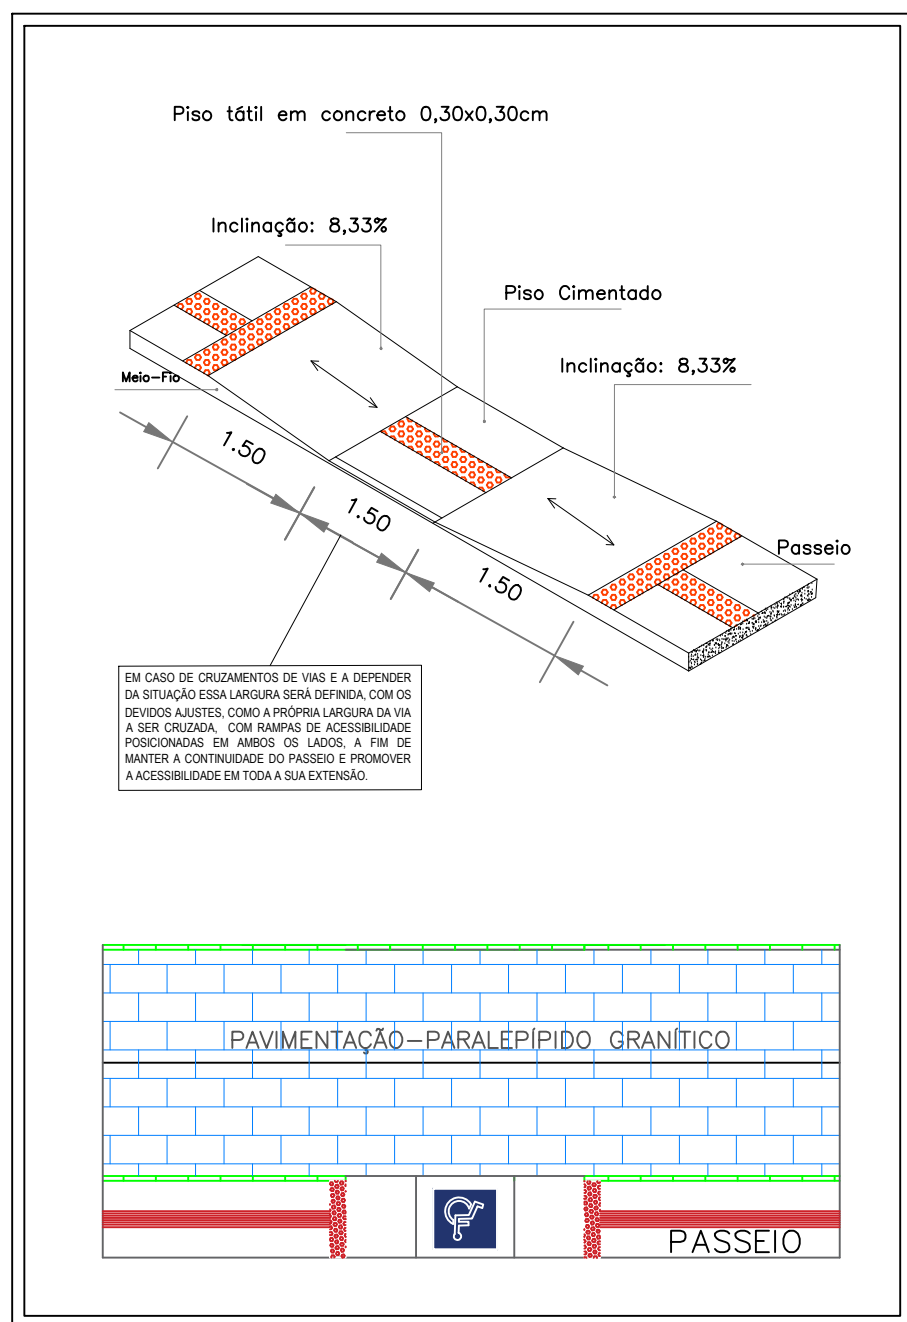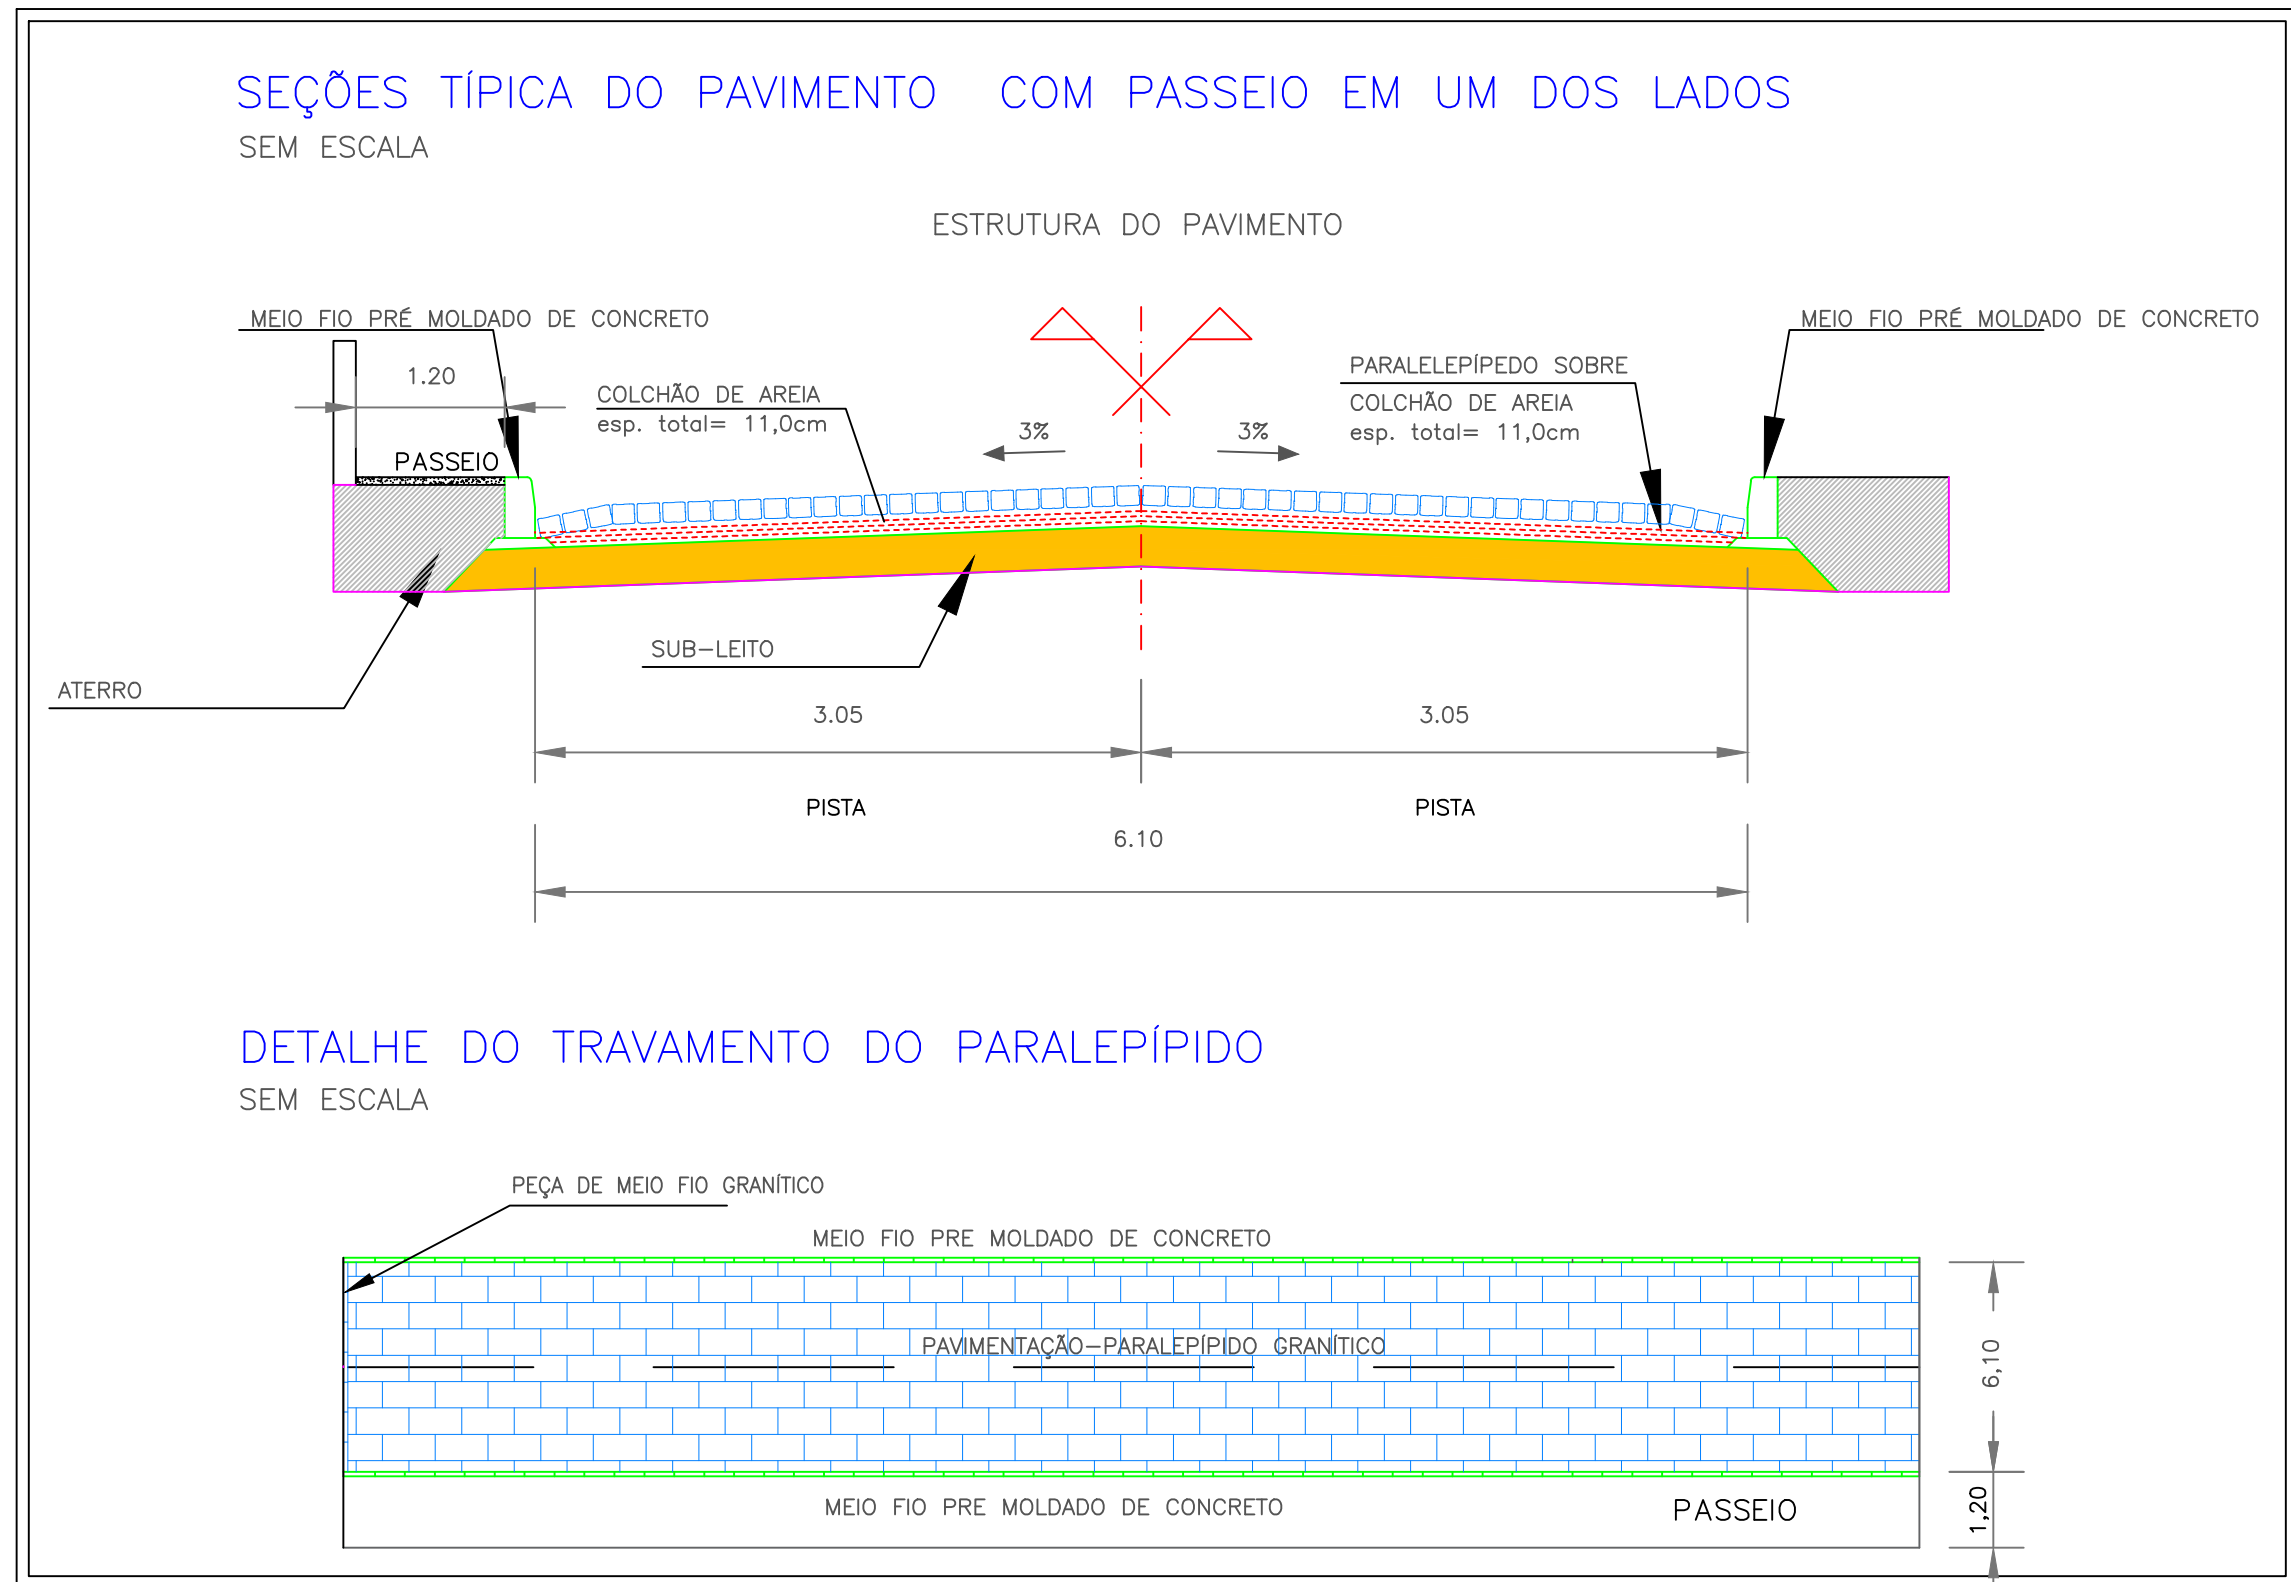

PP1-2

NOTAS DE TERRAPLANAGEM

- UTILIZAÇÃO DE MOTONIVELADORA PARA REMOÇÃO DE SOLO DESAGREGADO; VEGETAÇÃO; MOVIMENTAÇÃO E REMANEJO DE SOLO EM PEQUENAS DISTÂNCIAS; E FORMAÇÃO DO PERFIL DA PAVIMENTAÇÃO.
- OS TRECHOS SERÃO PAVIMENTADOS SOBRE SUBLEITO COM MATERIAL DE BOA RESISTÊNCIA DEVIDAMENTE COMPACTADO DE ACORDO COM AS NORMAS E COM INCLINAÇÃO INDICADA EM PROJETO, ESTANDO DEVIDAMENTE PREPARADO O PERFIL DA RUA, SERÁ FEITO O ASSENTAMENTO DO MEIO-FIO.

NOTAS DE PAVIMENTAÇÃO

- A PAVIMENTAÇÃO, DISCRIMINADO EM PROJETO, SERÁ EXECUTADA COM BLOCOS DE PARALEPÍPEDOS SOB COLCHÃO DE AREIA, SENDO REJUNTADOS COM ARGAMASSA DE CIMENTO E AREIA.
- O MEIO-FIO SERÁ IMPLANTADO DE CONCRETO SIMPLES, REJUNTADO COM ARGAMASSA DE CIMENTO E AREIA.
- DEVE-SE APRESENTAR UMA DISTRIBUIÇÃO UNIFORME DOS MATERIAIS CONSTITUINTES E ESTAREM SENTOS DE VEIOS, FALHAS, MATERIAIS EM DESAGREGAÇÃO OU ARESTAS QUEBRADAS.
- A PAVIMENTAÇÃO DA CALÇADA DEVERÁ OBEDECER NÃO SÓ AS DIMENSÕES E DETALHAMENTO DESSE PROJETO BEM COMO AS ESPECIFICAÇÕES CONTIDAS NA PLANILHA ORÇAMENTÁRIA DO TRAÇO DO CIMENTO E DEMAS ESPECIFICAÇÕES QUE SE ENCONTRAM DESCRITAS.

NOTAS DE ACESSIBILIDADE

- AS RAMPAS DE ACESSIBILIDADE DEVEREM SER EXECUTADAS NOS LOCAIS INDICADOS EM PROJETO, DE ACORDO COM AS NORMAS DA ASSOCIAÇÃO BRASILEIRA DE NORMAS TÉCNICAS - ABNT, NBR 9050/2020, SEQUENDO AS DIMENSÕES, INCLINAÇÃO E MATERIAS ESPECIFICADOS.

NOTAS DE SINALIZAÇÃO VERTICAL DE TRÂNSITO

- SERÁ IMPLEMENTADA PLACAS DE SINALIZAÇÃO DE TRÂNSITO CONFORME O PROJETO, PADRÃO DNT, LARGURA=0,75M, COM POSTE DE MADEIRA 3,30M FIXADO COM BASE DE CONCRETO 40X40X30

NOTAS DE DRENAGEM PLUVIAL

- TODA DRENAGEM PLUVIAL DA VIA SERÁ ENCAMINHADA, COLETADA E DESCARREGADA PELO PAVIMENTO E SARJETAS A PARTIR DA INCLINAÇÃO ADEQUADA DA PAVIMENTAÇÃO, DESDE A RECEPÇÃO ATÉ A DESTINAÇÃO FINAL EM TERRENO NATURAL OU EM VIAS DE SOLO BATIDO, COM CIMENTO SUFICIENTE PARA A SUA CONDUÇÃO.



Rua Presidente Vargas, 129
Fone: (79) 3611-1382
prefeiturasmadodias@yahoo.com.br

AUTOR DO PROJETO	CARDOSO
RESPONSÁVEL TÉCNICO DO PROJETO	CHRISTIAN SANTOS MATOS - ENGENHEIRO CIVIL

APROVAÇÃO

TIPO DE PROJETO
DELIMITAÇÃO DE TRECHO PARA PAVIMENTAÇÃO

OBRA
PAVIMENTAÇÃO EM PARALEPÍPEDO

LOCALIZAÇÃO
PO: PAU DE LEITE, SIMÃO DIAS - SE

PROPRIETÁRIO
MUNICÍPIO DE SIMÃO DIAS - CNPJ: 13.108.088/0001-06


CONTÉUDO DA PRANCHA
PROJETO PLANIMÉTRICO

ESCALA: 1/250 DATA: MAIO / 2024 PRANCHA: 03/05




DESENHO/DIGITALIZAÇÃO: ENG. CIVIL: ALAN ANDRADE DE CARVALHO TIPO DE PROJETO:

RELATÓRIO DE REVISÃO
REVISÃO
1
2
DELIMITAÇÃO DE ÁREA PARA PAVIMENTAÇÃO
PROJETO PLANIMÉTRICO
ESC. 1/250

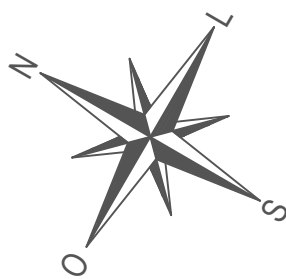

ESTAQUEAMENTO DA PAVIMENTAÇÃO		
ESTACA	X (m E)	Y (m N)
E0+0	626794.6700	8806052.8400
E2+10	626811.2775	8806005.6421
E5+0	626827.9019	8805958.4867
E7+10	626844.7069	8805911.3982
E10+0	626861.9232	8805864.4612
E12+10	626878.0921	8805817.1477
E15+0	626894.2609	8805769.8341
E17+10	626910.4410	8805722.5245
E20+0	626926.3524	8805675.1397
E22+10	626939.7080	8805626.9911
E25+0	626956.6559	8805579.9510
E27+10	626973.6037	8805532.9109
E30+0	626990.6080	8805485.8913
E32+10	627007.7535	8805438.9229
E35+0	627024.8991	8805391.9545
E37+10	627042.0067	8805344.9725
E40+0	627058.5738	8805297.7970
E42+10	627075.1410	8805250.6215
E43+0	627071.8300	8805260.0600
Comprimento	860 m	

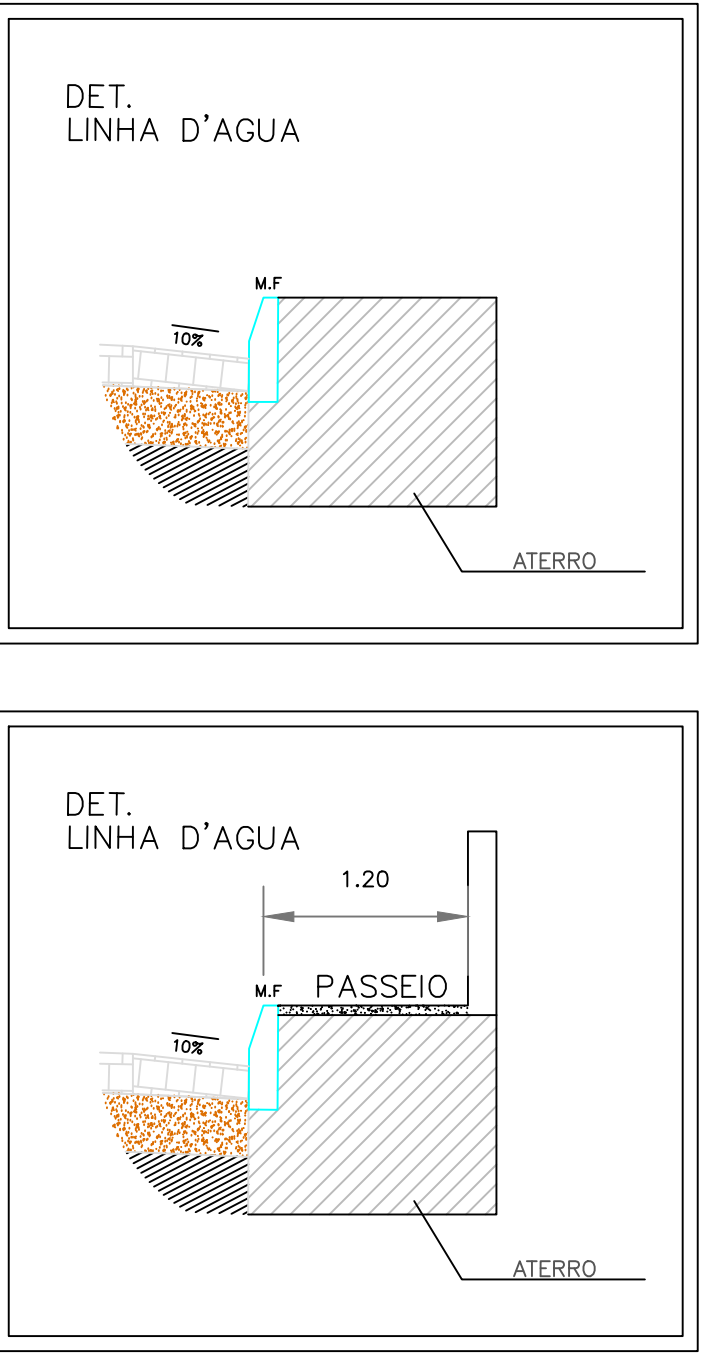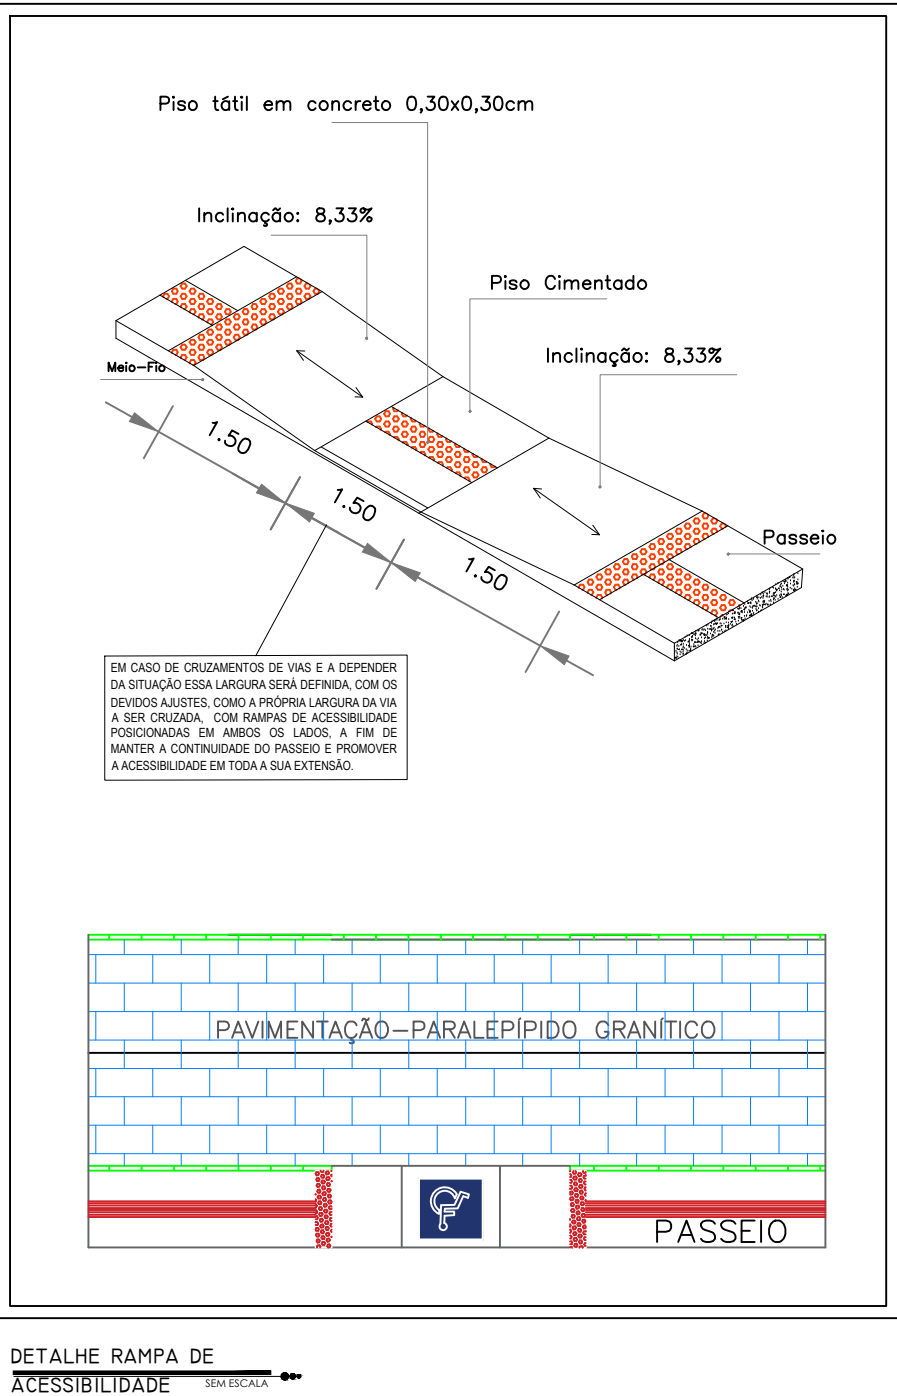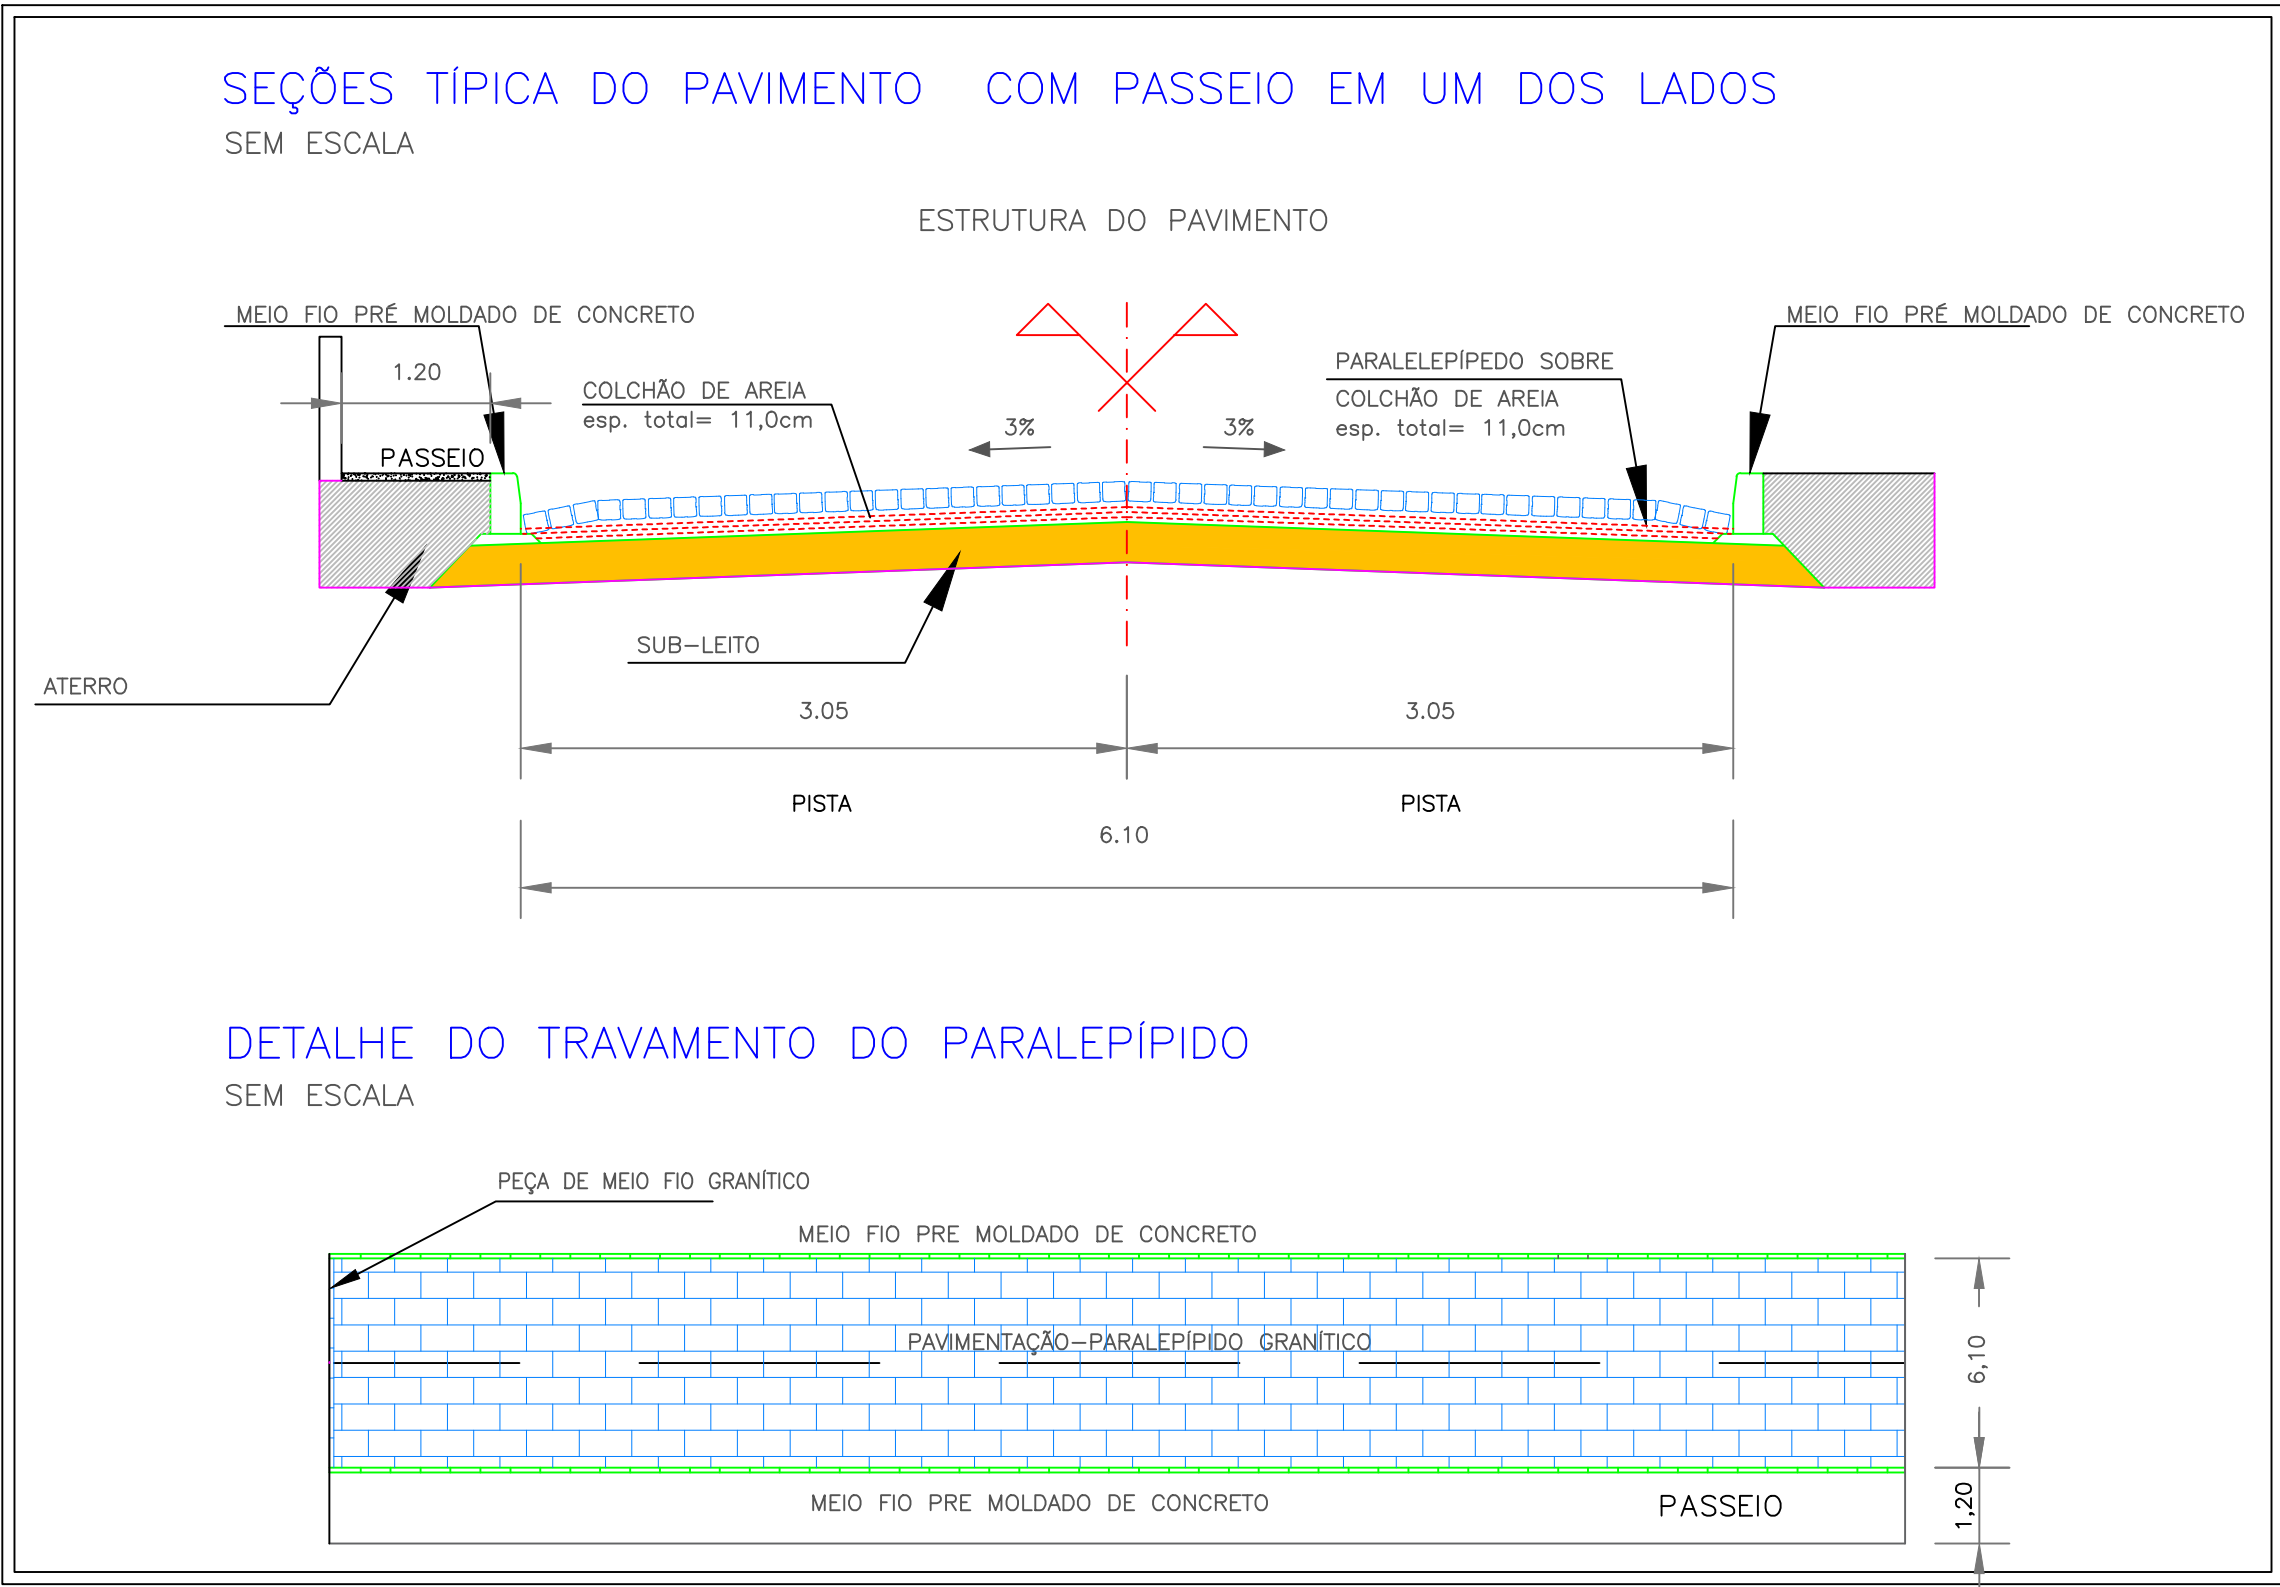

NOTAS DE TERRAPLANAGEM
- UTILIZAÇÃO DE MOTONIVELADORA PARA REMOÇÃO DE SOLO DESAGREGADO; VEGETAÇÃO; MOVIMENTAÇÃO E REMANEJO DE SOLO EM PEQUENAS DISTÂNCIAS; E FORMAÇÃO DO PERFIL DA PAVIMENTAÇÃO. - OS TRECHOS SERÃO PAVIMENTADOS SOBRE SUBLEITO COM MATERIAL DE BOA RESISTÊNCIA DEVIDAMENTE COMPACTADO DE ACORDO COM AS NORMAS E COM INCLINAÇÃO INDICADA EM PROJETO, ESTANDO DEVIDAMENTE PREPARADO O PERFIL DA RUA, SERÁ FEITO O ASSENTAMENTO DO MEIO-FIO.
NOTAS DE PAVIMENTAÇÃO
- O MEIO-FIO SERÁ IMPLANTADO DE CONCRETO SIMPLES, REJUNTADO COM ARGAMASSA DE CIMENTO E AREIA. - DEVE-SE APRESENTAR UMA DISTRIBUIÇÃO UNIFORME DOS MATERIAIS CONSTITUINTES E ESTAREM SENTOS DE VÊLOS, FALHAS, MATERIAS EM DESAGREGAÇÃO OU ARESTAS QUEBRADAS. - A PAVIMENTAÇÃO DA CALÇADA DEVERÁ OBEDECER NÃO SÓ AS DIMENSÕES E DETALHAMENTO DESSE PROJETO BEM COMO AS ESPECIFICAÇÕES CONTIDAS NA PLANILHA ORÇAMENTÁRIA DO TRACÇO DO CIMENTO E DENAS ESPECIFICAÇÕES QUE SE ENCONTRAM DESCRITAS.
NOTAS DE ACESSIBILIDADE
- AS RAMPAS DE ACESSIBILIDADE DEVEREM SER EXECUTADAS NOS LOCAIS INDICADOS EM PROJETO, DE ACORDO COM AS NORMAS DA ASSOCIAÇÃO BRASILEIRA DE NORMAS TÉCNICAS - ABNT, NBR 9050/2020, SEQUINDO AS DIMENSÕES, INCLINAÇÃO E MATERIAS ESPECIFICADOS. - SERÁ IMPLANTADO PRO-TÍL DIRECIONAL E DE ALBERTA EM CONCRETO COLORIDO, PIVERTICENTES VISUAIS, DIMENSÕES 30X30CM, APLICADO COM ARGAMASSA INDUSTRIALIZADA AC-8, REJUNTADO, EM TODA A EXTENSÃO DO PASSEIO.
NOTAS DE SINALIZAÇÃO VERTICAL DE TRÂNSITO
SERÁ IMPLEMENTADA PLACAS DE SINALIZAÇÃO DE TRÂNSITO CONFORME O PROJETO, PADRÃO DNT, LARGURA 0,75M, COM POSTE DE MADEIRA 3,30M FIXADO COM BASE DE CONCRETO 40X40X30.
NOTAS DE DRENAGEM PLUVIAL
TODA DRENAGEM PLUVIAL DA VIA SERÁ ENCAMINHADA, COLETADA E DESCARREGADA PELO PAVIMENTO E SARJETA A PARTIR DA INCLINAÇÃO ADEQUADA DA PAVIMENTAÇÃO, DESDE A RECEPÇÃO ATÉ A DESTINAÇÃO FINAL EM TERRENO NATURAL OU EM VIAS DE SOLO BATIDO, COM CIMENTO SUCIENTE PARA A SUA CONDUÇÃO.




Rua Presidente Vargas, 129
Fone: (79) 3611-1382
prefeiturasmadrias@yahoo.com.br

AUTOR DO PROJETO	CARDOSO	
RESPONSÁVEL TÉCNICO DO PROJETO	CHRISTIAN SANTOS MATOS - ENGENHEIRO CIVIL	
APROVAÇÃO		
TIPO DE PROJETO	DELIMITAÇÃO DE TRECHO PARA PAVIMENTAÇÃO	
OBRA	PAVIMENTAÇÃO EM PARALELEPÍPEDO	
LOCALIZAÇÃO	POB. PAU DE LESTE, SIMÃO DIAS - SE	
PROPRIETÁRIO	MUNICÍPIO DE SIMÃO DIAS - CNPJ: 13.108.088/0001-06	
CONTÉUDO DA PRANCHA	PROJETO PLANIMÉTRICO	
ESCALA:	1/250	DATA: MAIO / 2024
DESENHO/DIGITALIZAÇÃO	ENG. CIVIL: ALAN ANDRADE DE CARVALHO	PRANCHA: 04/05
		TIPO DE PROJETO: -

RELATÓRIO DE PAVIMENTAÇÃO
1.000
2.000
DELIMITAÇÃO DE ÁREA PARA PAVIMENTAÇÃO
PROJETO PLANIMÉTRICO
ESC. 1/250

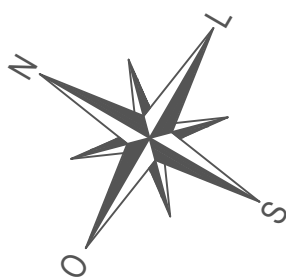

ESTAQUEAMENTO DA PAVIMENTAÇÃO		
ESTACA	X (m E)	Y (m N)
E0+0	626794.6700	8806052.8400
E2+10	626811.2775	8806005.6421
E5+0	626827.9019	8805958.4867
E7+10	626844.7069	8805911.3982
E10+0	626861.9232	8805864.4612
E12+10	626878.0921	8805817.1477
E15+0	626894.2609	8805769.8341
E17+10	626910.4410	8805722.5245
E20+0	626926.3524	8805675.1397
E22+10	626939.7080	8805626.9911
E25+0	626956.6559	8805579.9510
E27+10	626973.6037	8805532.9109
E30+0	626990.6080	8805485.8913
E32+10	627007.7535	8805438.9229
E35+0	627024.8991	8805391.9545
E37+10	627042.0067	8805344.9725
E40+0	627058.5738	8805297.7970
E42+10	627075.1410	8805250.6215
E43+0	627071.8300	8805260.0600
Comprimento	860 m	

