




DELIMITAÇÃO DE ÁREA PARA PAVIMENTAÇÃO
Planta de Localização
ESC:1/4000

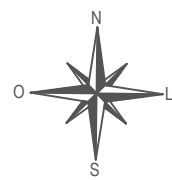

FONTE IMAGEM: Google Earth (2023)

POVOADO LAJINHA

DESCRIÇÃO

METRAGEM LINEAR	1.432,00 m
LARGURA DAS VIAS	VARIÁVEL
ÁREA	6.484,06 m²

COORDENADAS

PONTOS	COORDENADAS	NÍVEL	DISTÂNCIA REAL ACUMULADA
P1	10°50'32.33"S 37°55'59.39"O	571 m	-
P2	10°50'35.99"S 37°55'59.64"O	575 m	132 m
P3	10°50'39.87"S 37°55'59.59"O	573 m	245 m
P4	10°50'41.01"S 37°56'0.19"O	572 m	284 m
P5	10°50'43.57"S 37°55'57.39"O	571 m	406 m
P6	10°50'45.80"S 37°55'55.07"O	570 m	501 m
P7	10°50'49.20"S 37°55'54.27"O	568 m	614 m
P8	10°50'50.74"S 37°55'52.31"O	567 m	688 m
P9	10°50'53.52"S 37°55'51.42"O	562 m	780 m
P10	10°50'55.86"S 37°55'52.50"O	557 m	863 m
P11	10°50'58.54"S 37°55'53.57"O	553 m	945 m
P12	10°50'58.29"S 37°55'58.43"O	549 m	1116 m
P13	10°50'58.79"S 37°56'1.39"O	550 m	1206 m
P14	10°50'55.75"S 37°56'5.67"O	555 m	1374 m



PREFEITURA MUNICIPAL DE SIMÃO DIAS

Rua Presidente Vargas, 129
Fone: (79) 3611-1382
prefeiturasimaodias@yahoo.com.br

AUTOR DO PROJETO:
Eng. CHRISTIAN SANTOS MATOS

RESPONSÁVEL TÉCNICO DO PROJETO:
Eng. CHRISTIAN SANTOS MATOS

CARIMBO:

APROVAÇÃO:

TIPO DE PROJETO:
DELIMITAÇÃO DE TRECHO PARA PAVIMENTAÇÃO

DBRA:
PAVIMENTAÇÃO EM PARALELEPÍPEDO

LOCALIZAÇÃO:
POVOADO LAJINHA, ZONA RURAL, SIMÃO DIAS – SE

PROPRIETÁRIO:
MUNICÍPIO DE SIMÃO DIAS - CNPJ: 13.108.089/0001-56







CONTEUDO DA PRANCHA:
PLANTA DE LOCALIZAÇÃO

ESCALA:
1 / 4000

DATA:
MAIO / 2024

DESENHO/DIGITALIZAÇÃO:
ENG. CIVIL: ALAN ANDRADE DE CARVALHO

NOTAS DE TERRAPLANAGEM
- UTILIZAÇÃO DE MOTONIVELADORA PARA: REMOÇÃO DE SOLO DESAGREGADO; VEGETAÇÕES; MOVIMENTAÇÃO E REMANEJO DE SOLO EM PEQUENAS DISTÂNCIAS; E FORMAÇÃO DO PERFIL DA PAVIMENTAÇÃO. - OS TRECHOS SERÃO PAVIMENTADOS SOBRE SUBLEITO COM MATERIAL DE BOA RESISTÊNCIA DEVIDAMENTE COMPACTADO DE ACORDO COM AS NORMAS E COM INCLINAÇÃO INDICADA EM PROJETO, ESTANDO DEVIDAMENTE PREPARADO O PERFIL DA RUA, SERÁ FEITO O ASSENTAMENTO DO MIO-FIO.
NOTAS DE PAVIMENTAÇÃO
- A PAVIMENTAÇÃO, DISCRIMINADO EM PROJETO, SERÁ EXECUTADA COM BLOCOS DE PARALELEPÍPEDOS SOB COLCHÃO DE AREIA, SENDO REJUNTADOS COM ARGAMASSA DE CIMENTO E AREIA. - O MIO-FIO SERÁ IMPLANTADO DE CONCRETO SIMPLES, REJUNTADO COM ARGAMASSA DE CIMENTO E AREIA. - DEVE-SE APRESENTAR UMA DISTRIBUIÇÃO UNIFORME DOS MATERIAIS CONSTITUINTES E ESTAREM ISENTOS DE VEIOS, FALHAS, MATERIAS EM DESAGREGAÇÃO OU ARESTAS QUEBRADAS.
NOTAS DE SINALIZAÇÃO VERTICAL DE TRÂNSITO
SERÁ IMPLEMENTADA PLACAS DE SINALIZAÇÃO DE TRÂNSITO CONFORME O PROJETO, PADRÃO DNT, LARGURA=0,75M, COM POSTE DE MADEIRA 3,50M FIXADO COM BASE DE CONCRETO 40X40X50.
NOTAS DE DRENAGEM PLUVIAL
TODA DRENAGEM PLUVIAL DA VIA SERÁ ENCAMINHADA, COLETADA E DESCARREGADA PELO PAVIMENTO E SAREJETA A PARTIR DA INCLINAÇÃO ADEQUADA DA PAVIMENTAÇÃO, DESDE A RECEPÇÃO ATÉ A DESTINAÇÃO FINAL EM TERRENO NATURAL OU EM VIAS DE SOLO BATIDO, COM CAIMENTO SUFICIENTE PARA A SUA CONDUÇÃO.

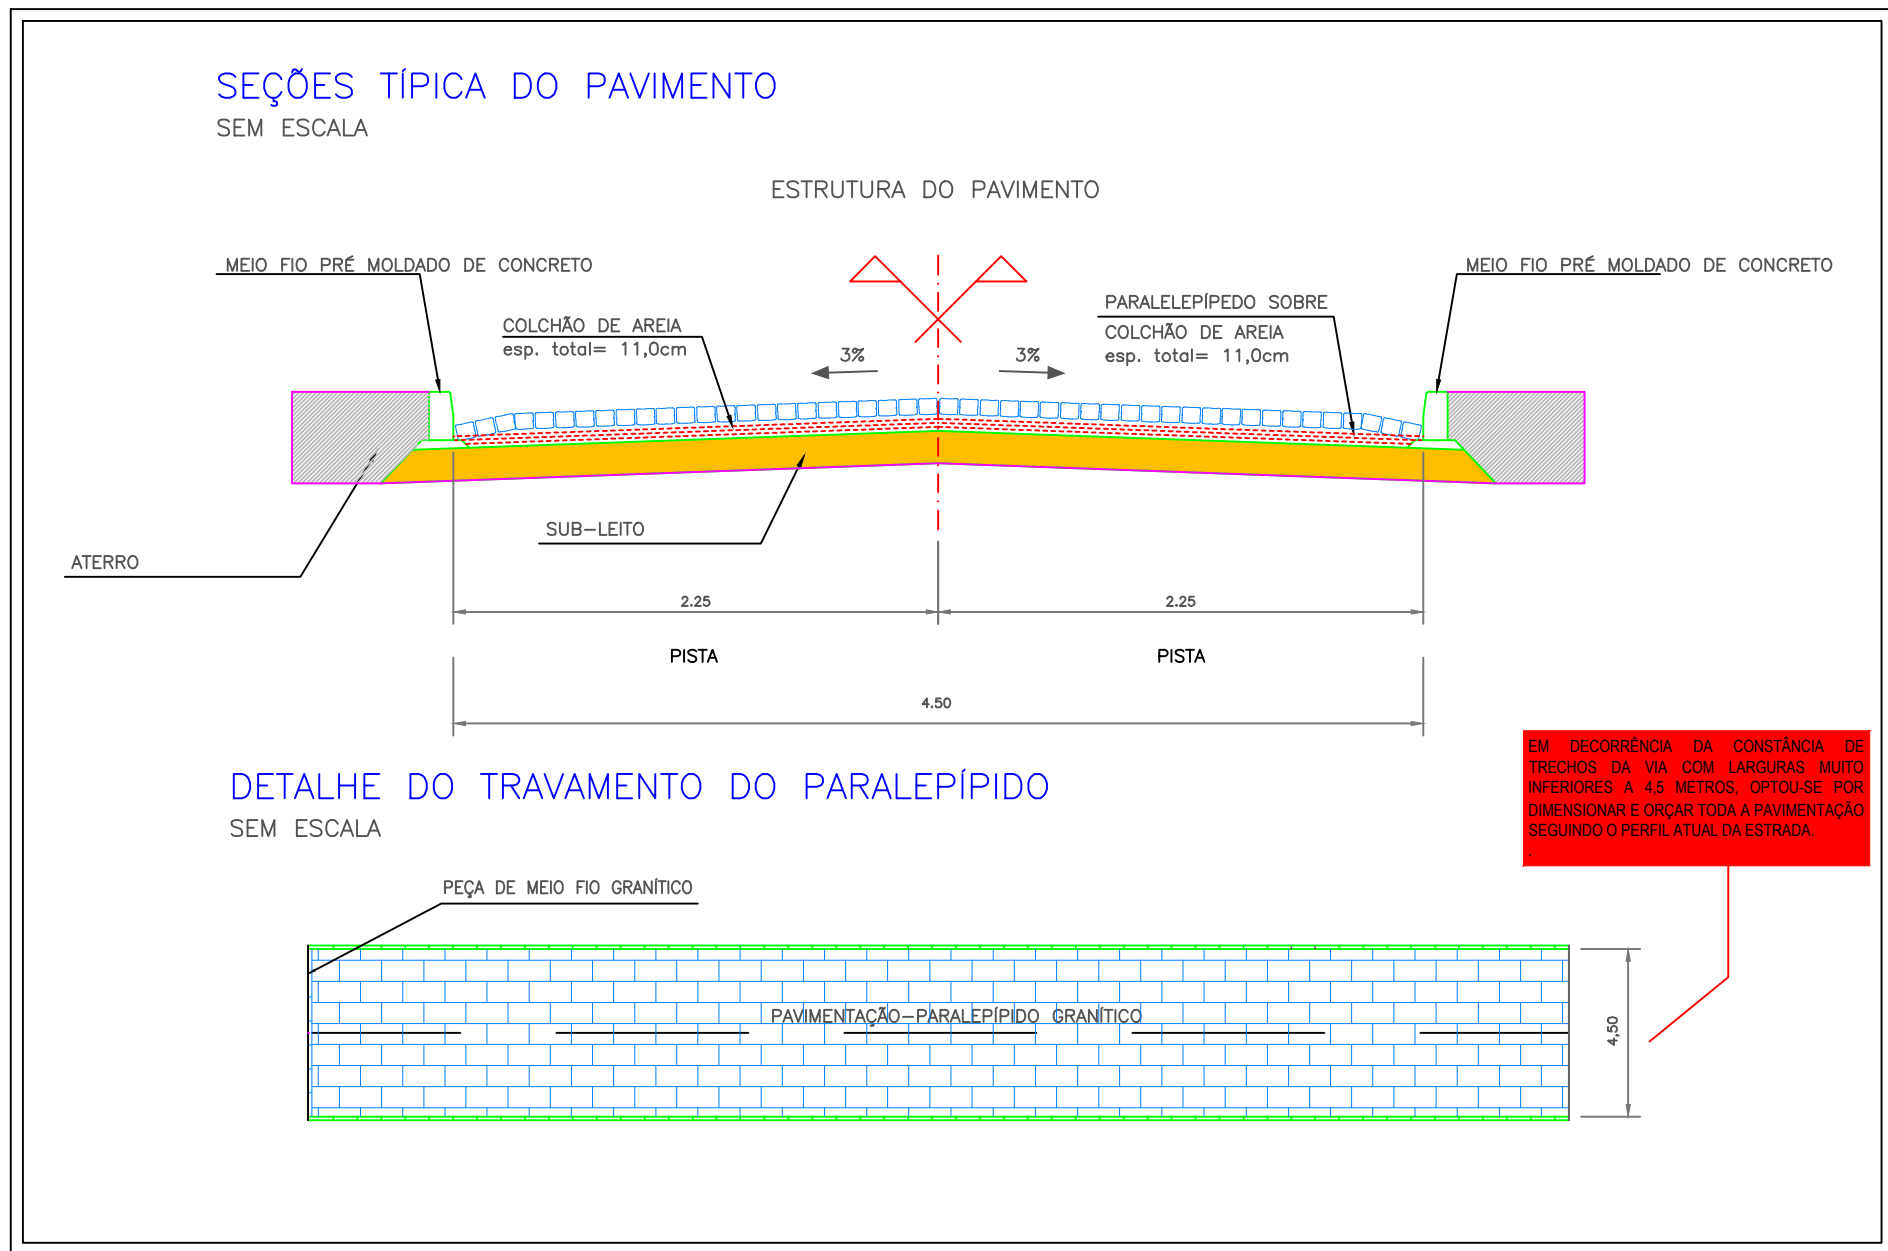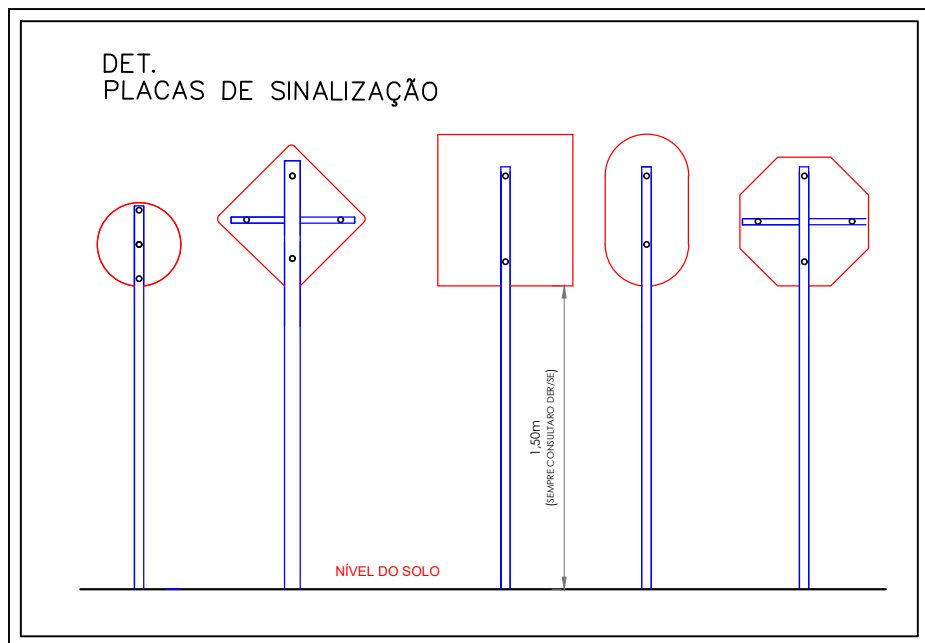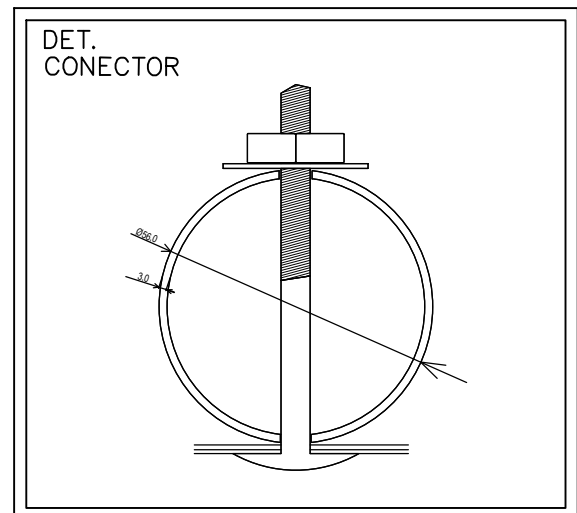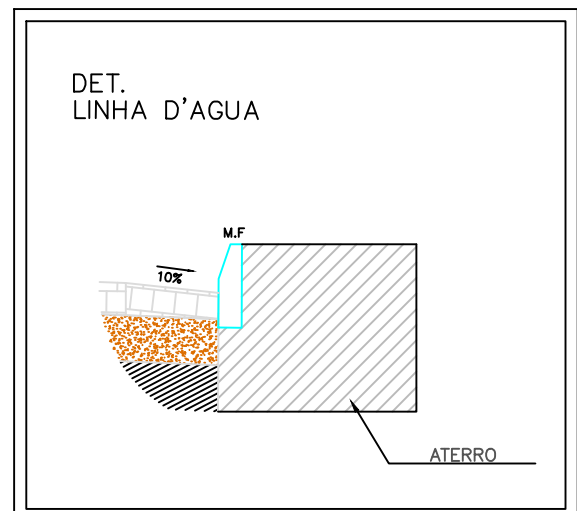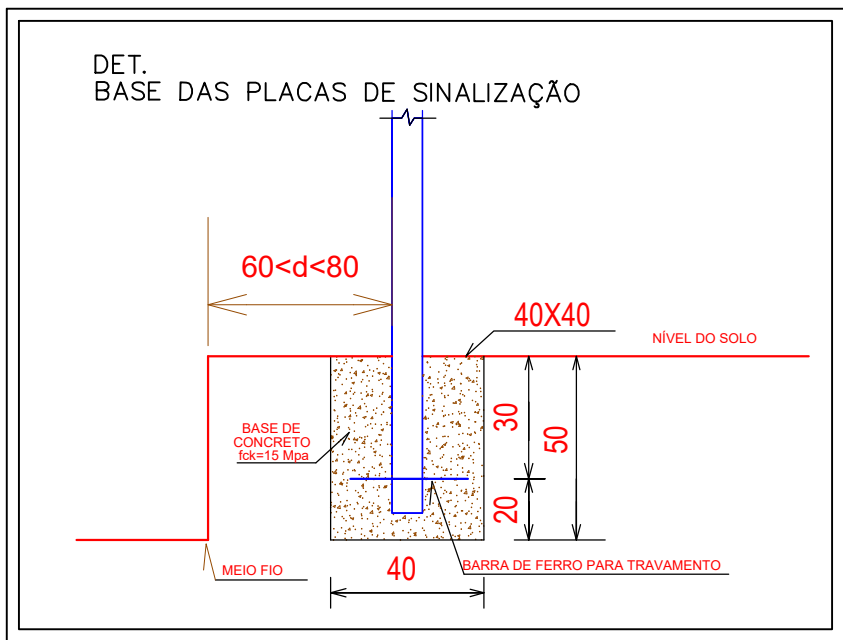
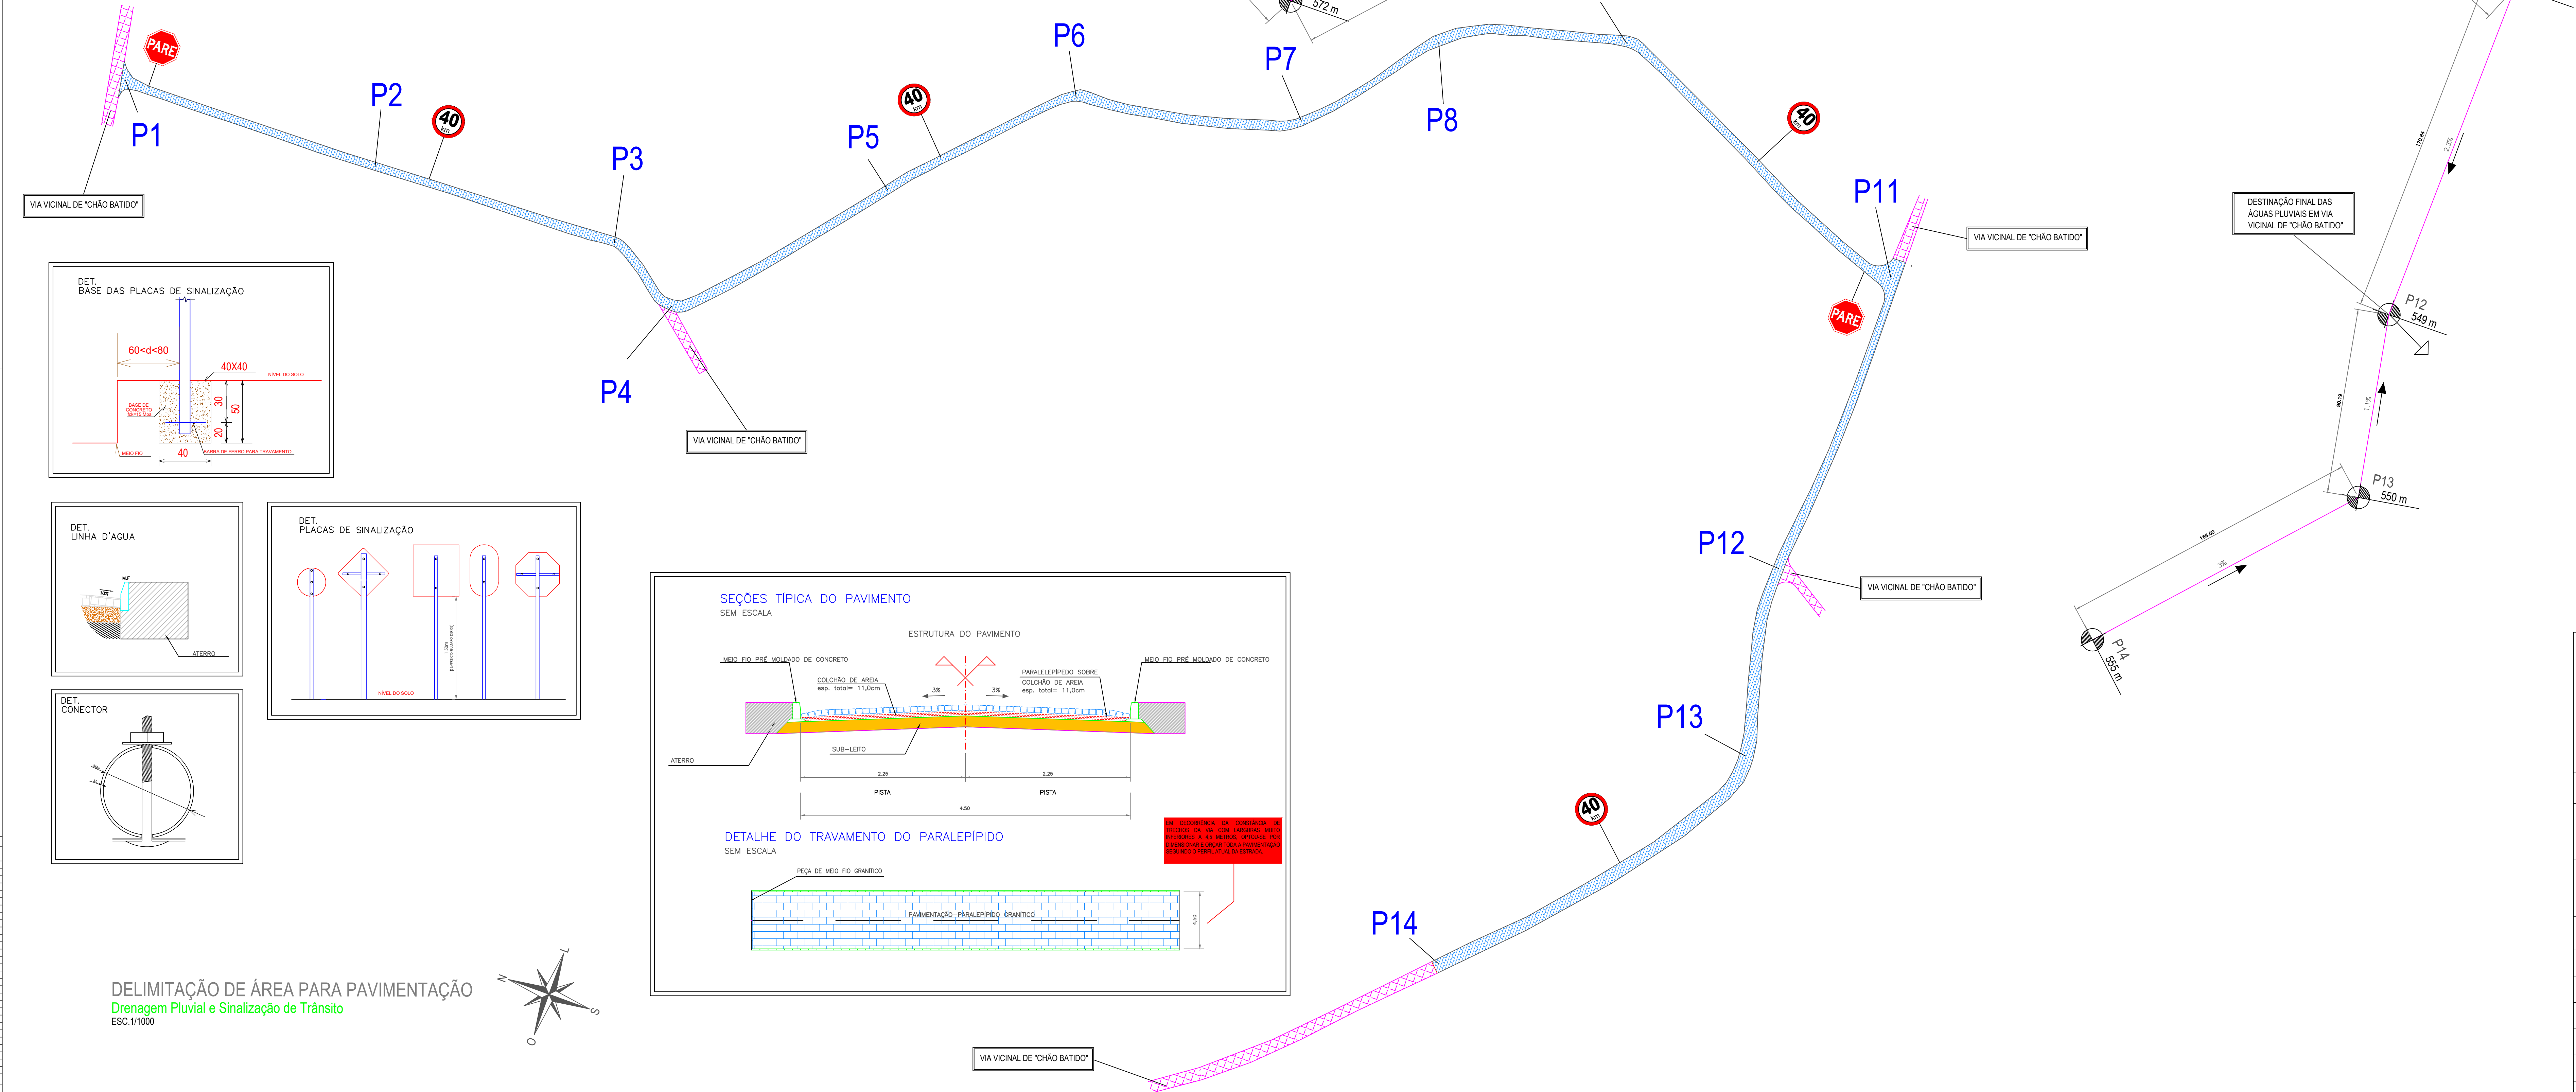


PONTOS	COORDENADAS	NÍVEL	DISTÂNCIA REAL ACUMULADA
P1	10°50'32.33"S 37°55'59.39"O	571 m	132 m
P2	10°50'35.99"S 37°55'59.64"O	575 m	245 m
P3	10°50'39.87"S 37°55'59.59"O	573 m	245 m
P4	10°50'41.01"S 37°56'0.19"O	572 m	284 m
P5	10°50'43.57"S 37°55'57.39"O	571 m	406 m
P6	10°50'45.80"S 37°55'55.07"O	570 m	501 m
P7	10°50'49.20"S 37°55'54.27"O	568 m	614 m
P8	10°50'50.74"S 37°55'52.31"O	567 m	688 m
P9	10°50'53.52"S 37°55'51.42"O	562 m	780 m
P10	10°50'55.86"S 37°55'52.50"O	557 m	863 m
P11	10°50'58.54"S 37°55'53.57"O	553 m	945 m
P12	10°50'58.29"S 37°55'58.43"O	549 m	1116 m
P13	10°50'58.79"S 37°56'1.39"O	550 m	1206 m
P14	10°50'55.75"S 37°56'5.67"O	555 m	1374 m

DRENAGEM PLUVIAL - CONDUÇÃO POR SAREJETA			
SENTIDO	DESNÍVEL	DISTÂNCIA	INCLINAÇÃO
P1-P2	4 m	130.44 m	3.1%
P2-P3	2 m	122.09 m	1.6%
P3-P4	1 m	40.68 m	2.2%
P4-P5	1 m	119.98 m	0.8%
P5-P6	1 m	101.51 m	1.0%
P6-P7	2 m	112.45 m	1.8%
P7-P8	1 m	77.77 m	1.3%
P8-P9	5 m	90.52 m	5.3%
P9-P10	5 m	81.75 m	6.1%
P10-P11	4 m	96.98 m	4.1%
P11-P12	4 m	103.84 m	2.3%
P12-P13	1 m	90.19 m	1.1%
P13-P14	5 m	168.00 m	3.0%

 PREFEITURA MUNICIPAL DE SIMÃO DIAS		Rua Presidente Vargas, 129 Fone: (79) 3611-1382 prefeiturasmadodias@yahoo.com.br	
AUTOR DO PROJETO: Eng. CHRISTIAN SANTOS MATOS			
RESPONSÁVEL TÉCNICO DO PROJETO: Eng. CHRISTIAN SANTOS MATOS		CARIMBO:	
APROVAÇÃO:			
TIPO DE PROJETO: DELIMITAÇÃO DE TRECHO PARA PAVIMENTAÇÃO			
DRA: PAVIMENTAÇÃO EM PARALELEPÍPEDO			
LOCALIZAÇÃO: POVOADO LAIPIVA, ZONA RURAL, SIMÃO DIAS – SE			
PROPRIETÁRIO: MUNICÍPIO DE SIMÃO DIAS - CNPJ: 13.108.088/0001-96			
CONTEÚDO DA PRANCHA: DRENAGEM PLUVIAL E SINALIZAÇÃO DE TRÂNSITO			
ESCALA: 1 / 1250	DATA: MAIO/ 2024	PRANCHA: 02/07	
DESENHO/DIGITALIZAÇÃO: ENG. CIVIL: ALAN ANDRADE DE CARVALHO			

DELIMITAÇÃO PRIMA	DELIMITAÇÃO PRIMA	DELIMITAÇÃO PRIMA	DELIMITAÇÃO PRIMA
COLOR	WIDTH	FEED	FEED
BRANCO	0.10	7	7
1	0.10	7	7
2	0.10	7	7
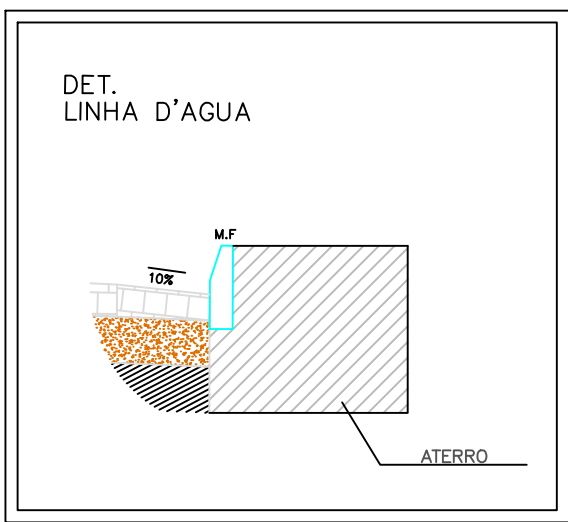
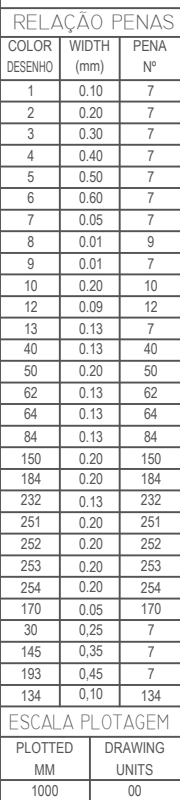


REFEITORIA MUNICIPAL DE SIMÃO

Rua Presidente Vargas, 129
Fone: (79) 3611-1382
prefeiturasimaodias@yahoo.com.br

03/07

ESTAQUEAMENTO DA PAVIMENTAÇÃO		
ESTACA	X (m E)	Y (m N)
E70+4.29	616604.3317	8801303.4545
E70+0	616604.4994	8801299.1282
E65+0	616605.0804	8801199.1795
E60+0	616607.3979	8801099.2180
E55+0	616589.0197	8801006.1656
E50+0	616663.8588	8800939.9123
E45+0	616737.9837	8800872.9102
E40+0	616765.4810	8800780.1270
E35+0	616826.7325	8800705.4518
E30+0	616866.8718	8800616.9649
E25+0	616832.8081	8800525.5523
E20+0	616784.8032	8800444.2179
E15+0	616684.9370	8800447.1360
E10+0	616586.1695	8800444.3030
E5+0	616494.9719	8800466.8008
E0+0	616420.6100	8800533.4900
Comprimento	1.374,00 m	

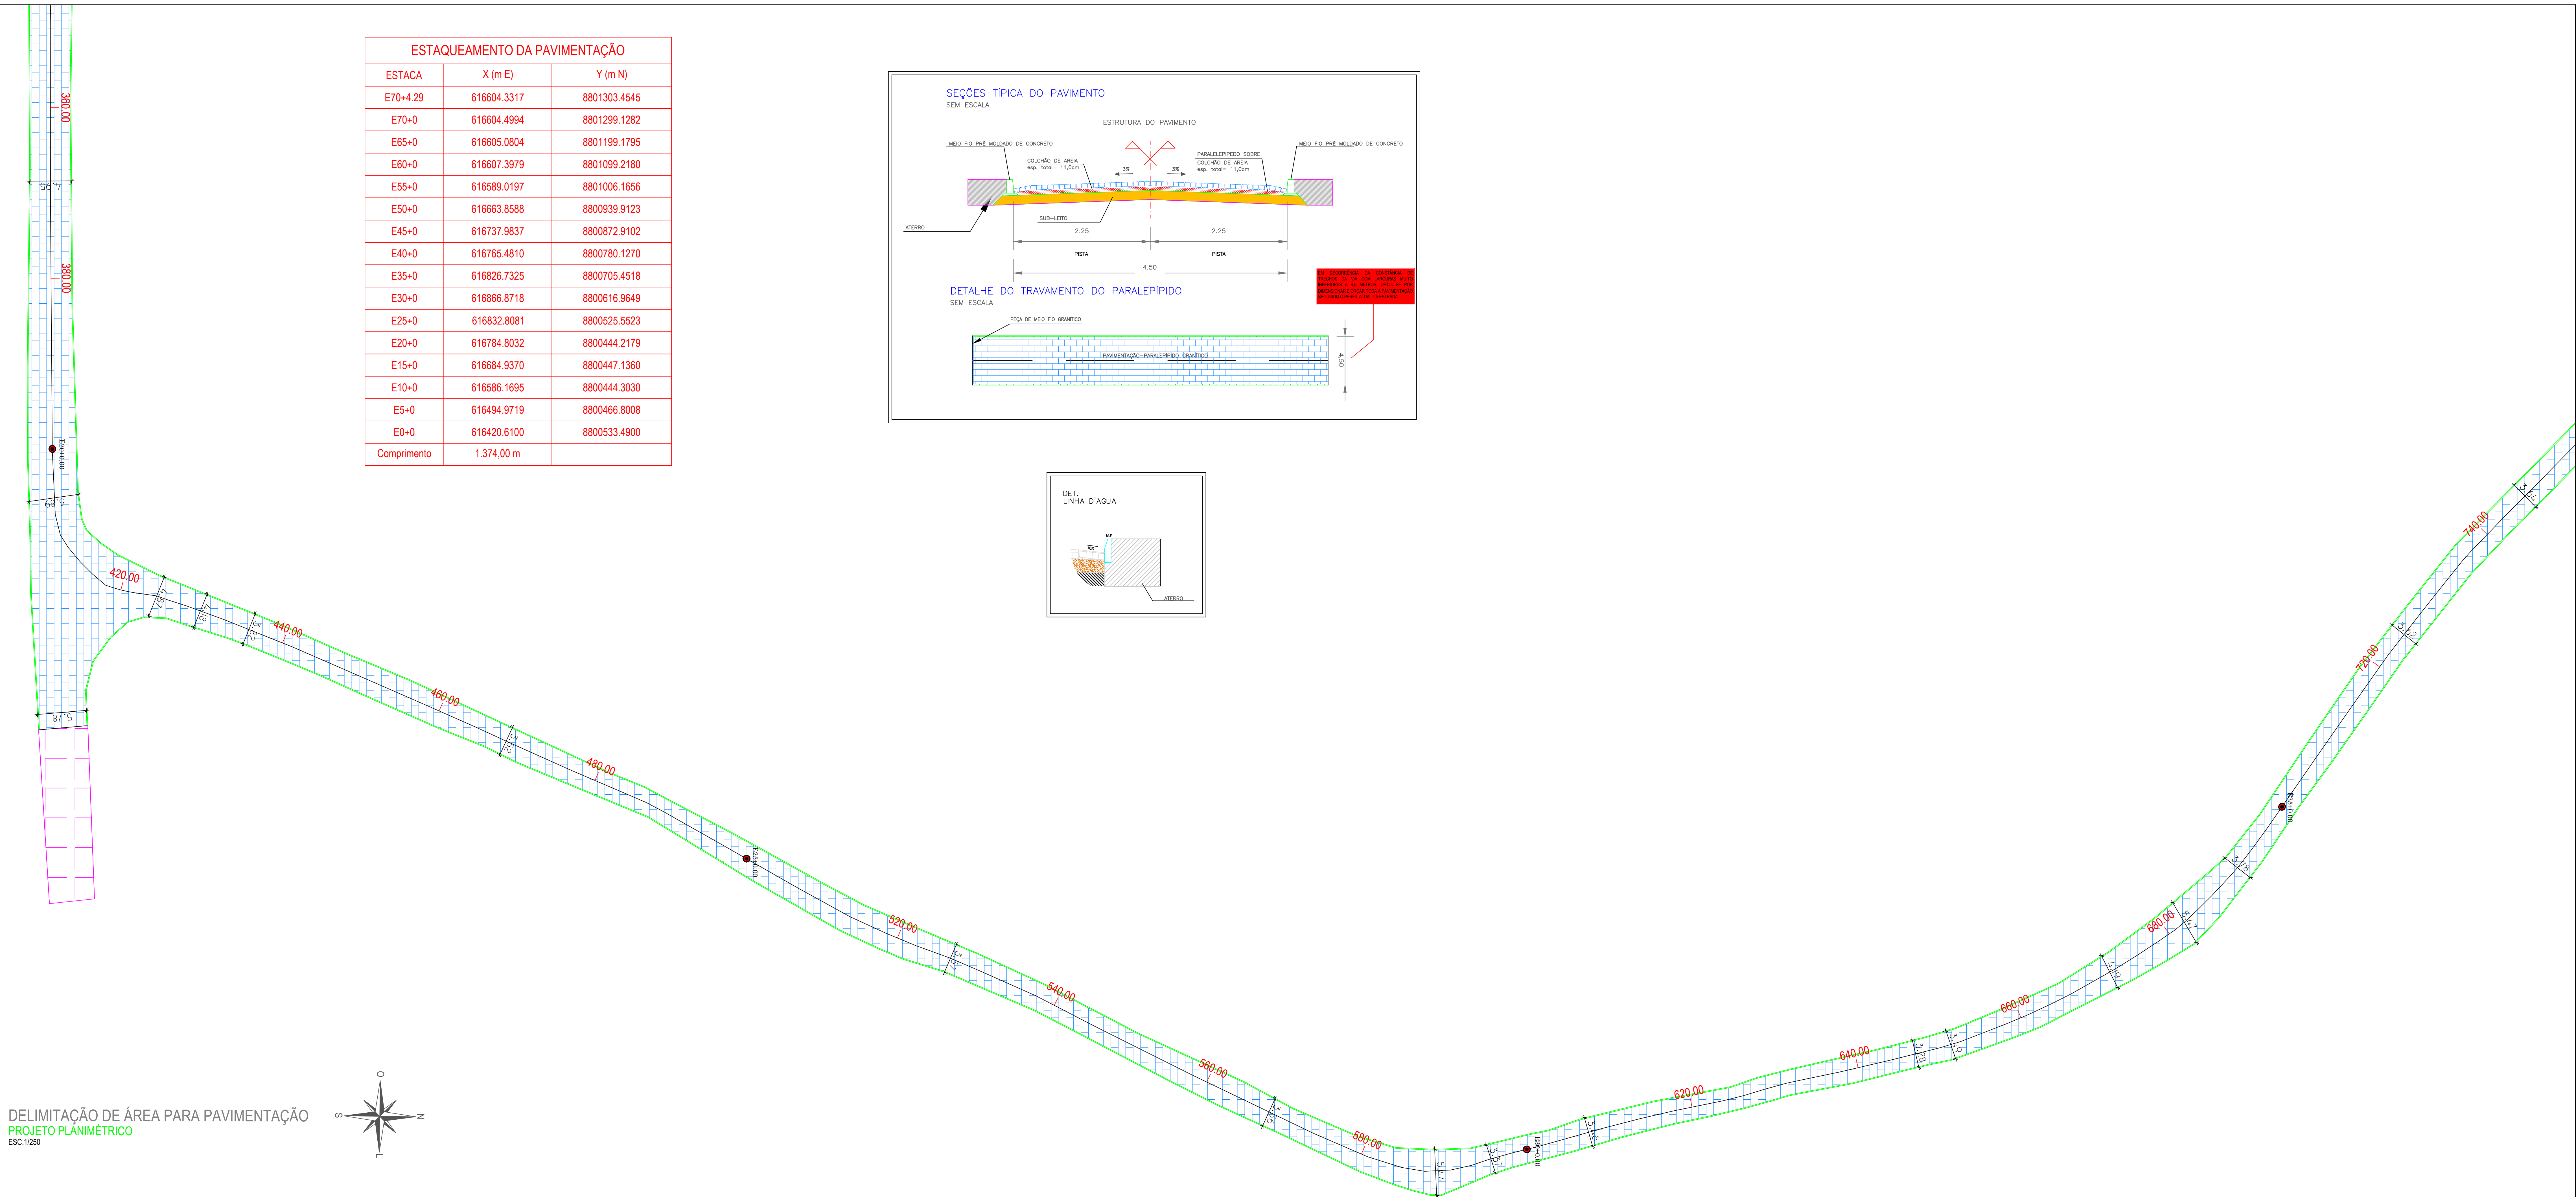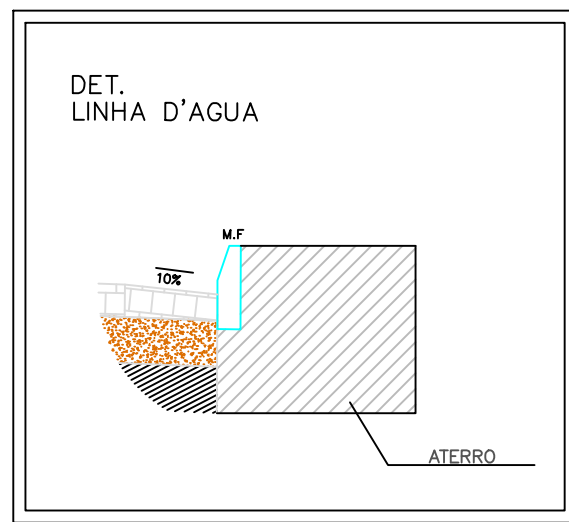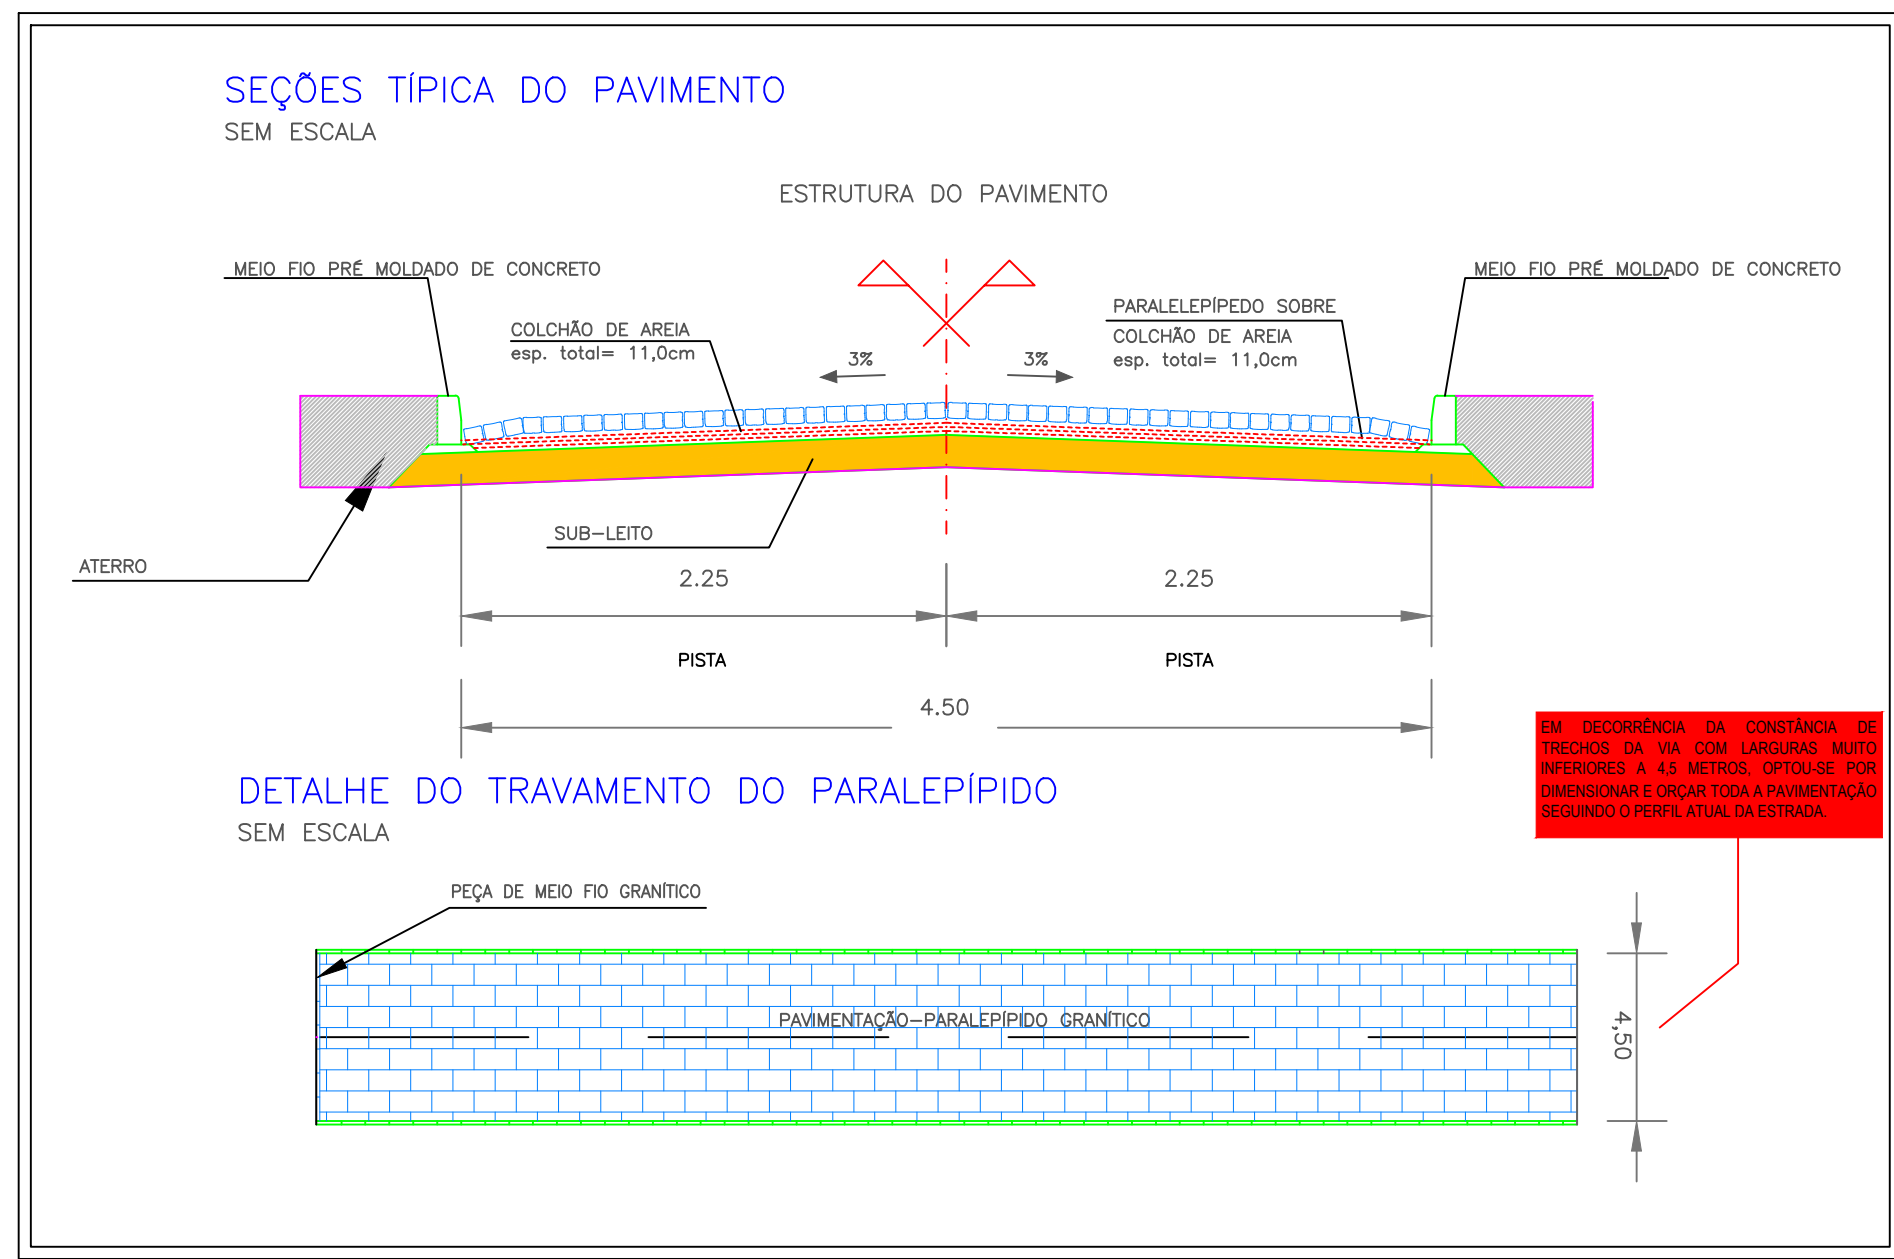

NOTAS DE TERRAPLANAGEM

- UTILIZAÇÃO DE MOVIMENTADORA PARA REMOÇÃO DE SOLO DESAGREGADO, VEGETAÇÃO, MOVIMENTAÇÃO E REABASTECIMENTO DE SOLO EM FIBERGLASS DINÂMICA, E FORMAÇÃO DO PERFIL DA PAVIMENTAÇÃO.
- OS TROCENOS SERÃO INFLAMATÓRIOS SOBRE SUJEITO COM MATERIAL DE BAIXA RESISTÊNCIA DEVIDAMENTE COMPACTADO DE ACORDO COM AS NORMAS E COM INCLINAÇÃO INDICADA EM PROJETO, ESTANDO DEVIDAMENTE PREPARADO O PERFIL DA RUA, SERÁ FEITO O ASENTAMENTO DO MEIO-FIO.

NOTAS DE PAVIMENTAÇÃO

- A PAVIMENTAÇÃO, DISCRIMINADA EM PROJETO, SERÁ EXECUTADA COM BLOCOS DE PARALELEPÍPEDOS SOB COLOCÃO DE AREIA, SENDO REJUNTADOS COM ARGAMASSA DE CIMENTO E AREIA.
- O MEIO-FIO SERÁ INFLAMATÓRIO DE CONCRETO SIMPLES, REJUNTADO COM ARGAMASSA DE CIMENTO E AREIA.
- DEVE-SE APROVEITAR UMA DISTRIBUIÇÃO UNIFORME DOS MATERIAIS CONSTITUINTES E ESTAREM BENTOS DE VEÍCULOS, FALHAS, MATERIAS EM DESAGREGAÇÃO OU ARESTAS QUEBRADAS.

NOTAS DE SINALIZAÇÃO VERTICAL DE TRÁNSITO

- SERÁ INFLAMATÓRIA PLACA DE SINALIZAÇÃO DE TRÁNSITO CONFORME O PROJETO. PADRÃO DTM, LARGURA=0,75M, COM POSTE DE MADEIRA 3,50M/ALTO COM BASE DE CONCRETO 40X40X50

NOTAS DE DRENAGEM PLUVIAL


- TODA DRENAGEM PLUVIAL DA VIA SERÁ ENCAMINHADA, COLETADA E DESCARREGADA PELO PAVIMENTO E SAÍREJA A PARTIR DA DRENAGEM REQUERIDA DA PAVIMENTAÇÃO, DESEJA A REGRICAÇÃO ATÉ A DESTINAÇÃO FINAL EM TERRENO NATURAL OU EM VIAS DE SOLO BATIDO, COM CAMBIO SUFICIENTE PARA A SUA CONDUÇÃO.





Rua Presidente Vargas, 129
Fone: (79) 3611-1382
prefeiturasimaodias@yahoo.com.br

AUT. DE PROJETO		Eng. CRISTIAN SANTOS MATOS	
RESPONSÁVEL TÉCNICO DO PROJETO		CARIMBO	
Eng. CRISTIAN SANTOS MATOS			
APPROVAÇÃO			
TÍTULO DO PROJETO			
DELIMITAÇÃO DE TRECHO PARA PAVIMENTAÇÃO			
OBJETO		PAVIMENTAÇÃO EM PARELELEPÉDRO	
LOCALIZAÇÃO		POVOADO LAURINA, ZONA RURAL, SÍTIO DAS - SE	
PROPRIETÁRIO		MUNICÍPIO DE SÍTIO DAS - CNPJ: 13.130.005/0001-08	
CONTEÚDO DA PRONCHIA		PROJETO PLANIMÉTRICO	
ESCALA	1 / 250	DATA	MAIO/ 2024
BENEFÍCIO/DIGITALIZAÇÃO		04/07	
ENG. CIVIL ALAN ANDRADE DE CARVALHO			

RELAÇÃO FOLHAS			
ORDEN	FOLHA	TITULO	DATA
1	1	1	1
2	2	2	2
3	3	3	3
100	100	100	100

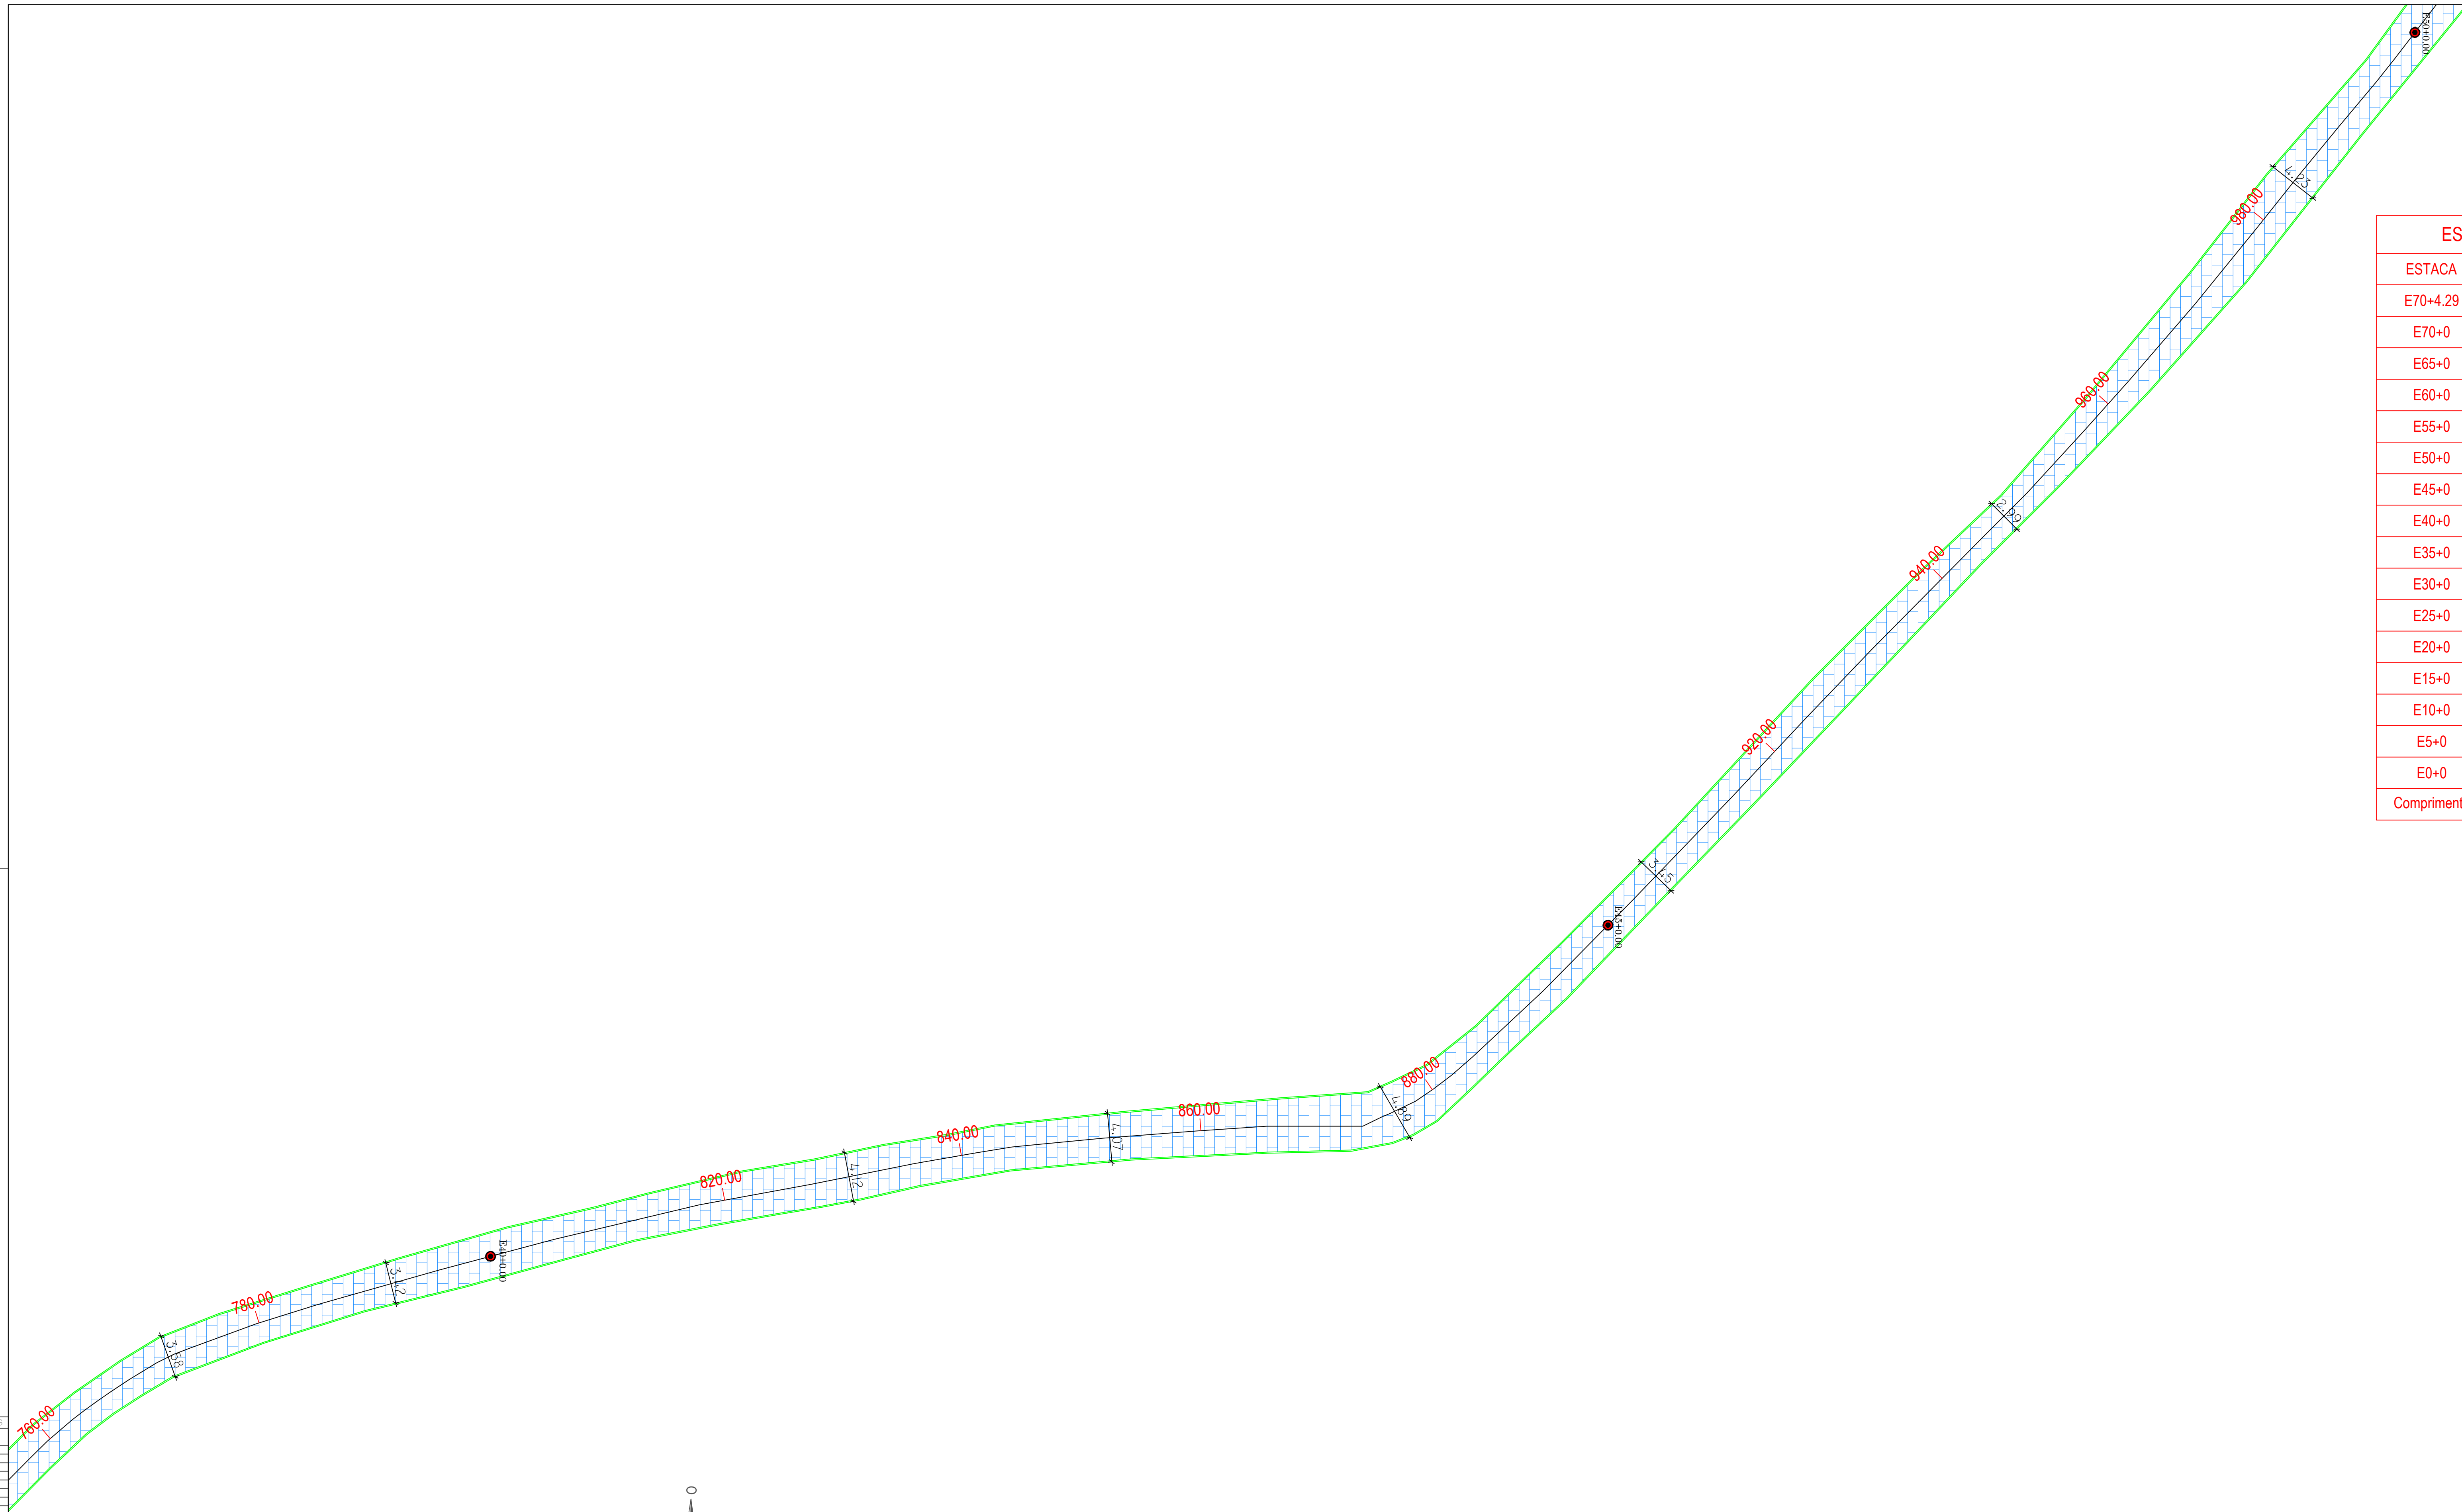

ESTAQUEAMENTO DA PAVIMENTAÇÃO		
ESTACA	X (m E)	Y (m N)
E70+4.29	616604.3317	8801303.4545
E70+0	616604.4994	8801299.1282
E65+0	616605.0804	8801199.1795
E60+0	616607.3979	8801099.2180
E55+0	616589.0197	8801006.1656
E50+0	616663.8588	8800939.9123
E45+0	616737.9837	8800872.9102
E40+0	616765.4810	8800780.1270
E35+0	616826.7325	8800705.4518
E30+0	616866.8718	8800616.9649
E25+0	616832.8081	8800525.5523
E20+0	616784.8032	8800444.2179
E15+0	616684.9370	8800447.1360
E10+0	616586.1695	8800444.3030
E5+0	616494.9719	8800466.8008
E0+0	616420.6100	8800533.4900
Comprimento	1.374.00 m	

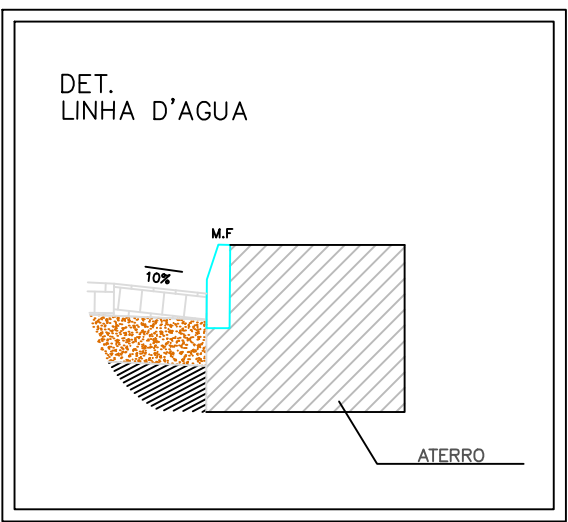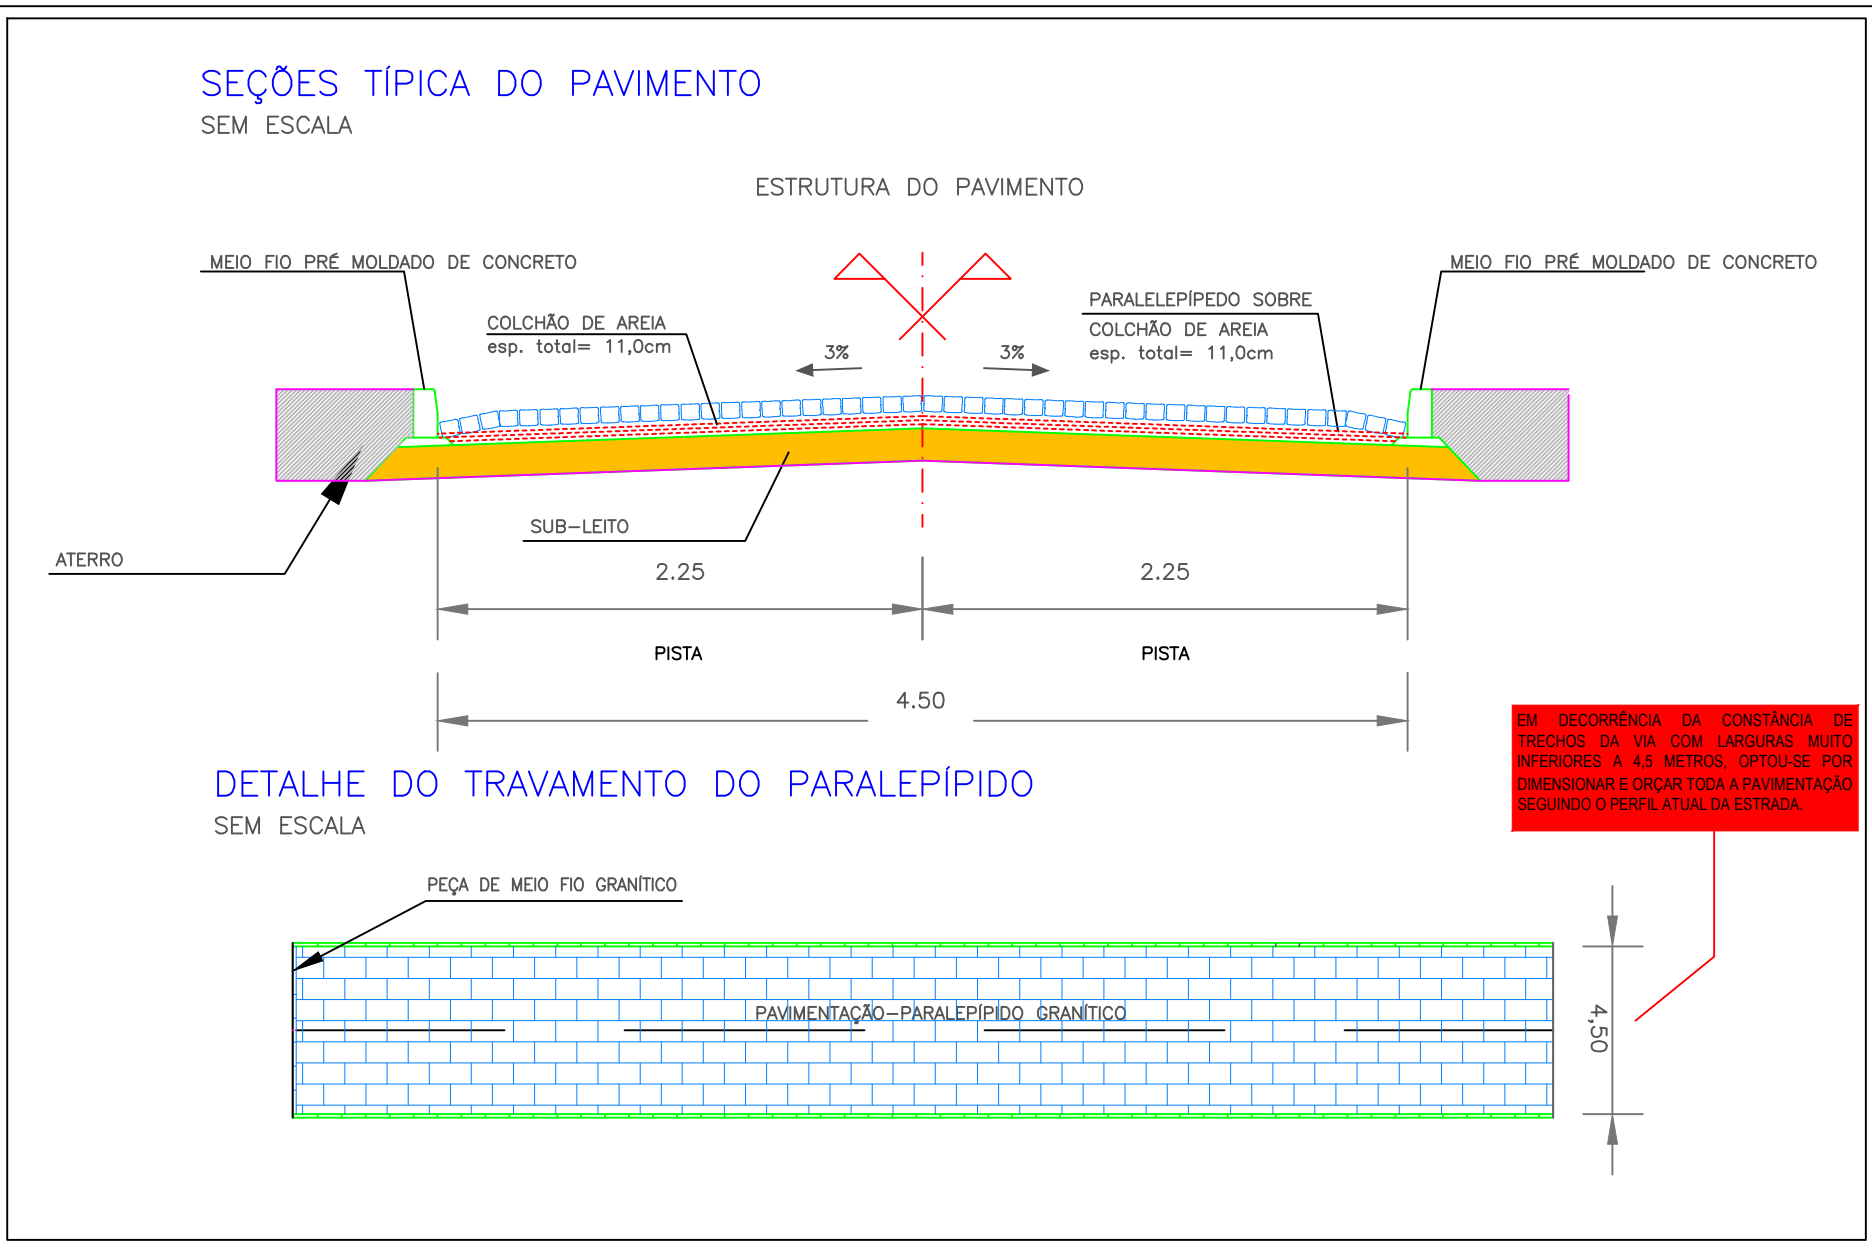




- NOTAS DE TERRAPLANAGEM**
- UTILIZAÇÃO DE MOTONIVELADORA PARA REMOÇÃO DE SOLO DESAGREGADO; VEGETAÇÃO; MOVIMENTAÇÃO E REMANEJO DE SOLO EM PEQUENAS DISTÂNCIAS; E FORMAÇÃO DO PERFIL DA PAVIMENTAÇÃO.
 - OS TRECHOS SERÃO PAVIMENTADOS SOBRE SUBLEITO COM MATERIAL DE BOA RESISTÊNCIA DEVIDAMENTE COMPACTADO DE ACORDO COM AS NORMAS E COM INCLINAÇÃO INDICADA EM PROJETO, ESTANDO DEVIDAMENTE PREPARADO O PERFIL DA RUA, SERÁ FEITO O ASSENTAMENTO DO MEIO-FIO.
- NOTAS DE PAVIMENTAÇÃO**
- A PAVIMENTAÇÃO, DISCRIMINADO EM PROJETO, SERÁ EXECUTADA COM BLOCOS DE PARALELEPÍPEDOS SOB COLCHÃO DE AREIA, SENDO REJUNTADOS COM ARGAMASSA DE CIMENTO E AREIA.
 - O MEIO-FIO SERÁ IMPLANTADO DE CONCRETO SIMPLES, REJUNTADO COM ARGAMASSA DE CIMENTO E AREIA.
 - DEVE-SE APRESENTAR UMA DISTRIBUIÇÃO UNIFORME DOS MATERIAIS CONSTITUINTES E ESTAREM SENTOS DE VEIOS, FALHAS, MATERIAIS EM DESAGREGAÇÃO OU ARESTAS QUEBRADAS.
- NOTAS DE SINALIZAÇÃO VERTICAL DE TRÂNSITO**
- SERÁ IMPLEMENTADA PLACAS DE SINALIZAÇÃO DE TRÂNSITO CONFORME O PROJETO. PADRÃO DNIT, LARGURA=0,75M, COM POSTE DE MADEIRA 3,50M FIXADO COM BASE DE CONCRETO 40X40X50.
- NOTAS DE DRENAGEM PLUVIAL**
- TODA DRENAGEM PLUVIAL DA VIA SERÁ ENCAMINHADA, COLETADA E DESCARREGADA PELO PAVIMENTO E SARJETAS A PARTIR DA INCLINAÇÃO ADEQUADA DA PAVIMENTAÇÃO, DESDE A RECEPÇÃO ATÉ A DESTINAÇÃO FINAL EM TERRENO NATURAL OU EM VIAS DE SOLO BATIDO, COM CAIMENTO SUFICIENTE PARA A SUA CONDUÇÃO.




Rua Presidente Vargas, 129
Fone: (79) 3611-1382
prefeiturasimoadias@yahoo.com.br

AUTOR DO PROJETO Eng. CHRISTIAN SANTOS MATOS		
RESPONSÁVEL TÉCNICO DO PROJETO Eng. CHRISTIAN SANTOS MATOS		CARIMBO
APROVAÇÃO		
TIPO DE PROJETO DELIMITAÇÃO DE TRECHO PARA PAVIMENTAÇÃO		
OBRA PAVIMENTAÇÃO EM PARALELEPÍPEDO		
LOCALIZAÇÃO POVOADO LAMPA, ZONA RURAL, SIMÃO DIAS - SE		
PROPRIETÁRIO MUNICÍPIO DE SIMÃO DIAS - CNPJ: 13.108.989/0001-58		
CONTÉUDO DA PRANCHIA PROJETO PLANIMÉTRICO		
ESCALA: 1 / 250	DATA: MAIO/ 2024	PRANCHIA: 05/07
DESENHO/DIGITALIZAÇÃO ENG. CIVIL: ALAN ANDRADE DE CARVALHO		

ESTAQUEAMENTO DA PAVIMENTAÇÃO		
ESTACA	X (m E)	Y (m N)
E70+4.29	616604.3317	8801303.4545
E70+0	616604.4994	8801299.1282
E65+0	616605.0804	8801199.1795
E60+0	616607.3979	8801099.2180
E55+0	616589.0197	8801006.1656
E50+0	616663.8588	8800939.9123
E45+0	616737.9837	8800872.9102
E40+0	616765.4810	8800780.1270
E35+0	616826.7325	8800705.4518
E30+0	616866.8718	8800616.9649
E25+0	616832.8081	8800525.5523
E20+0	616784.8032	8800444.2179
E15+0	616684.9370	8800447.1360
E10+0	616586.1695	8800444.3030
E5+0	616494.9719	8800466.8008
E0+0	616420.6100	8800533.4900
Comprimento	1.374,00 m	

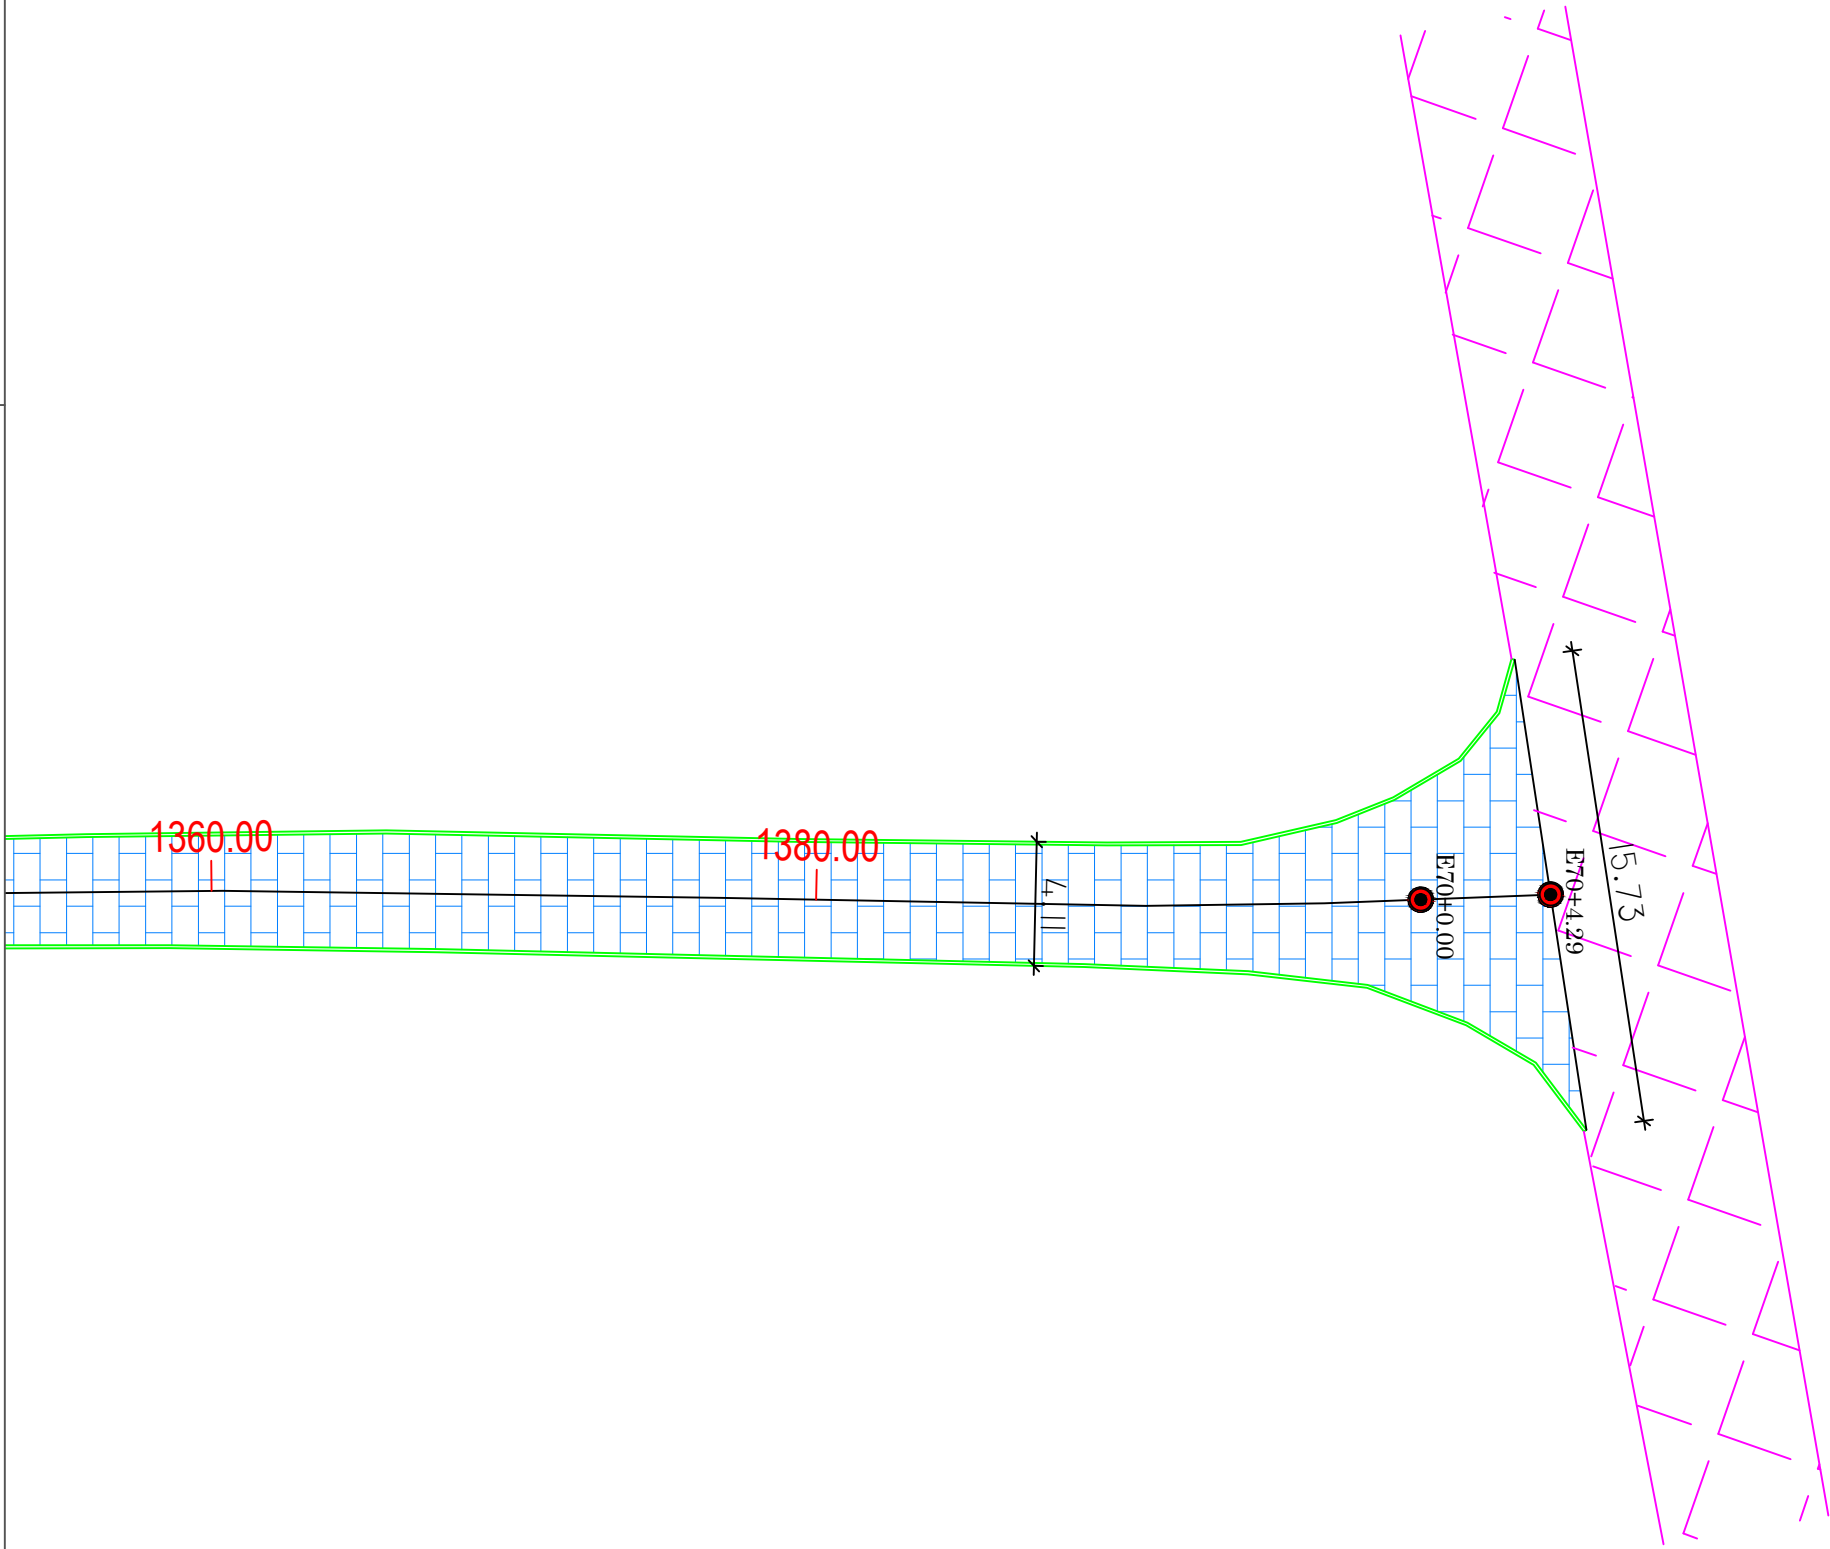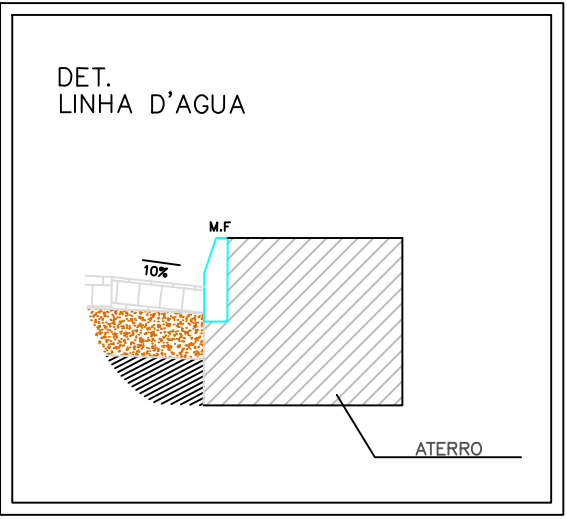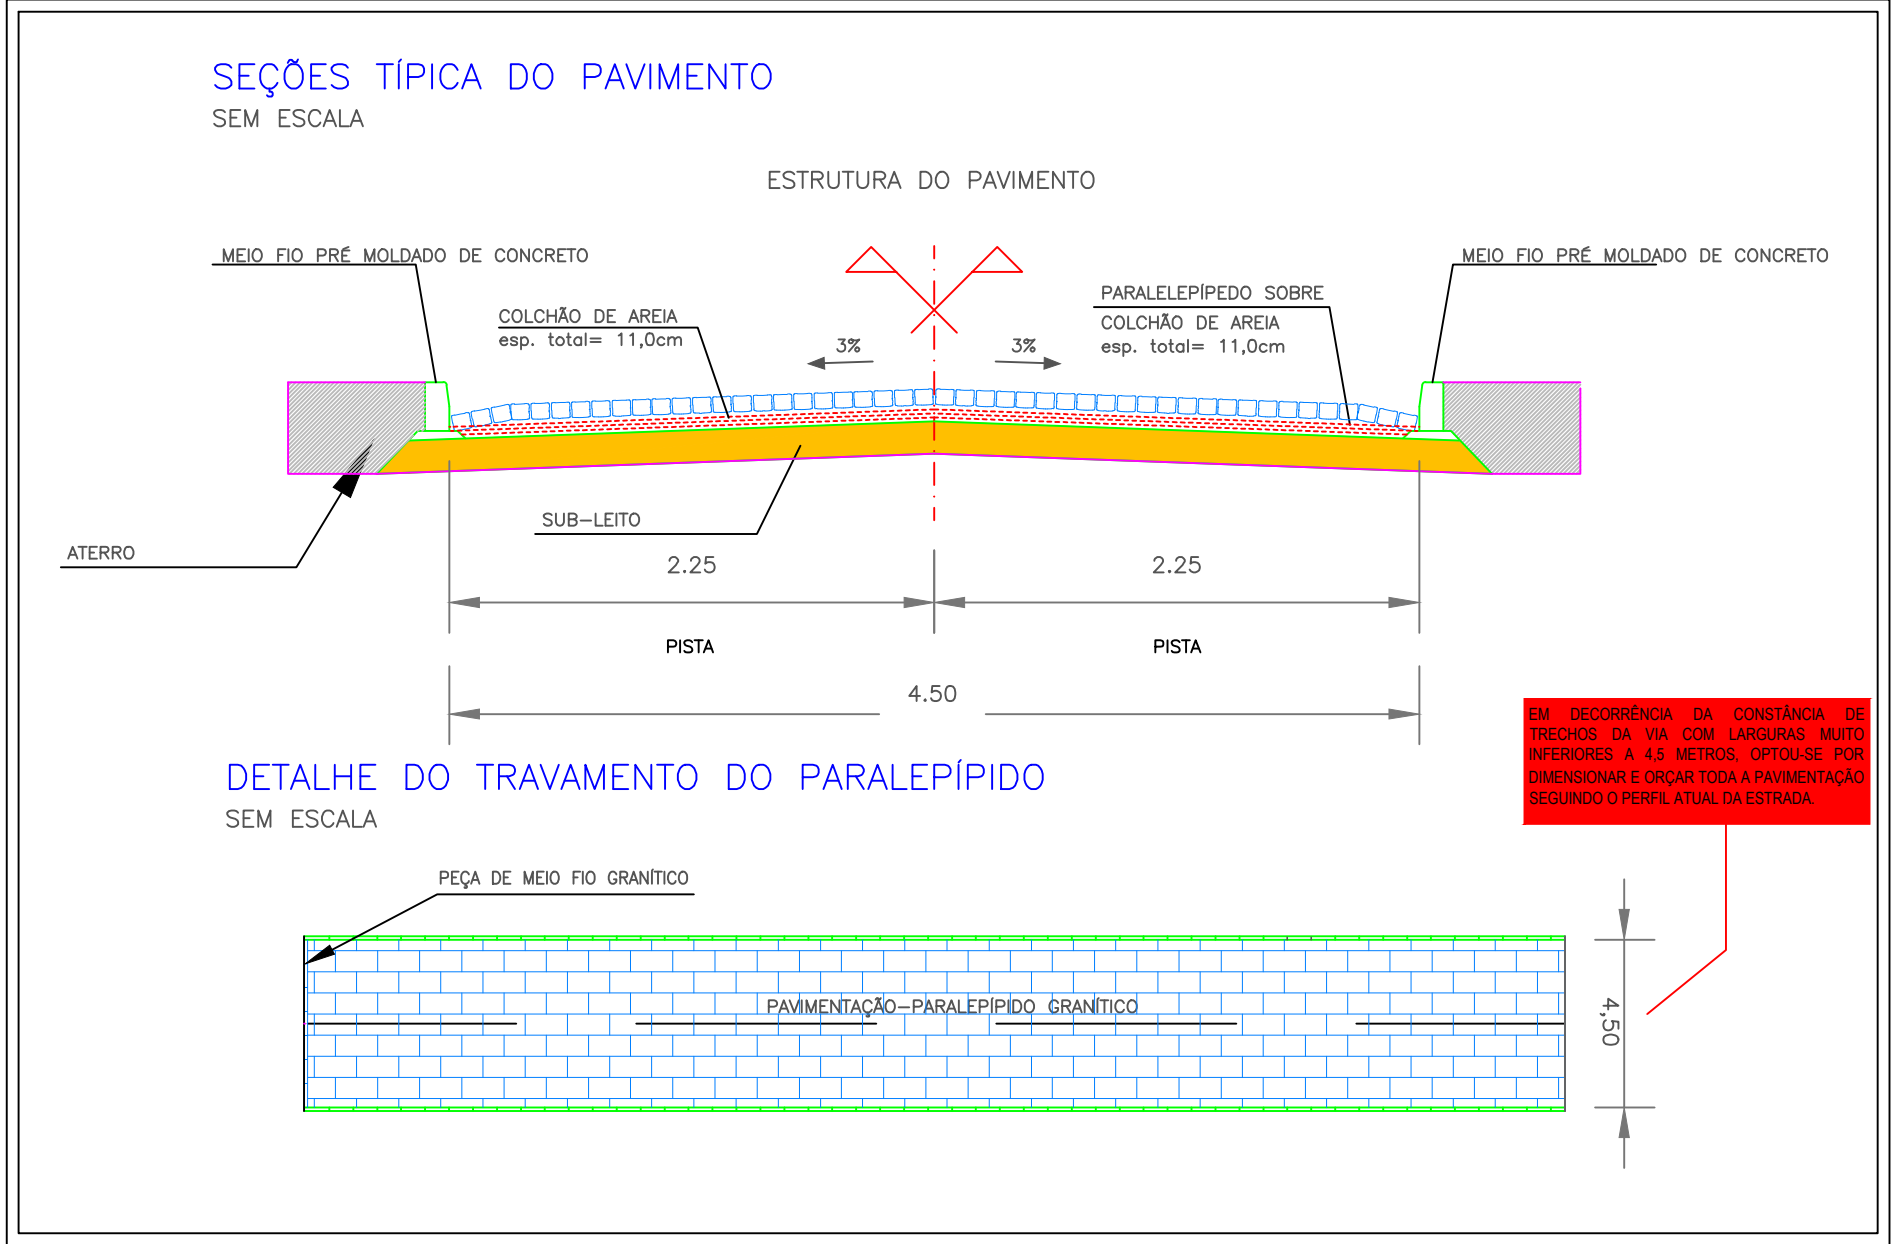

DELIMITAÇÃO DE ÁREA PARA PAVIMENTAÇÃO
PROJETO PLANIMÉTRICO
ESC.1/250

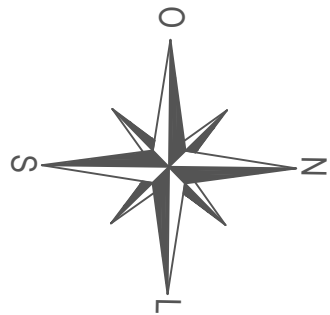

RELAÇÃO PENAS		
COLOR	WIDTH	PENA
BRUNO	(mm)	Nº
1	0.10	7
2	0.20	7
3	0.30	7
4	0.40	7
5	0.50	7
6	0.60	7
7	0.80	7
8	0.01	9
9	0.01	7
10	0.20	10
11	0.05	12
12	0.15	7
40	0.15	40
80	0.20	80
62	0.15	62
64	0.15	64
84	0.15	84
100	0.20	100
184	0.20	184
220	0.15	220
251	0.30	251
252	0.30	252
253	0.30	253
254	0.30	254
170	0.05	170
30	0.20	7
145	0.35	7
100	0.40	7
134	0.10	134
ESCALA PLÓTIAGEM		
PLOTTED	DRAWING	
MM	UNITS	
1000	00	

 PREFEITURA MUNICIPAL DE SIMÃO DIAS		Rua Presidente Vargas, 129 Fone: (79) 3611-1382 prefeiturasimaodias@yahoo.com.br	
AUTOR DO PROJETO: Eng. CHRISTIAN SANTOS MATOS			
RESPONSÁVEL TÉCNICO DO PROJETO: Eng. CHRISTIAN SANTOS MATOS		CARIMBO	
APROVAÇÃO:			
TIPO DE PROJETO: DELIMITAÇÃO DE TRECHO PARA PAVIMENTAÇÃO			
DBR: PAVIMENTAÇÃO EM PARALELEPÍPEDO			
LOCALIZAÇÃO: POVOADO LAJINHA, ZONA RURAL, SIMÃO DIAS - SE			
PROPRIETÁRIO: MUNICÍPIO DE SIMÃO DIAS - CNPJ: 13.108.088/0001-06			
CONTEÚDO DA PRANCHA: PROJETO PLANIMÉTRICO			
ESCALA: 1 / 250	DATA: MAIO/ 2024	PRANCHA: 07/07	
DESENHO/DIGITALIZAÇÃO: ENG. CIVIL: ALAN ANDRADE DE CARVALHO			