




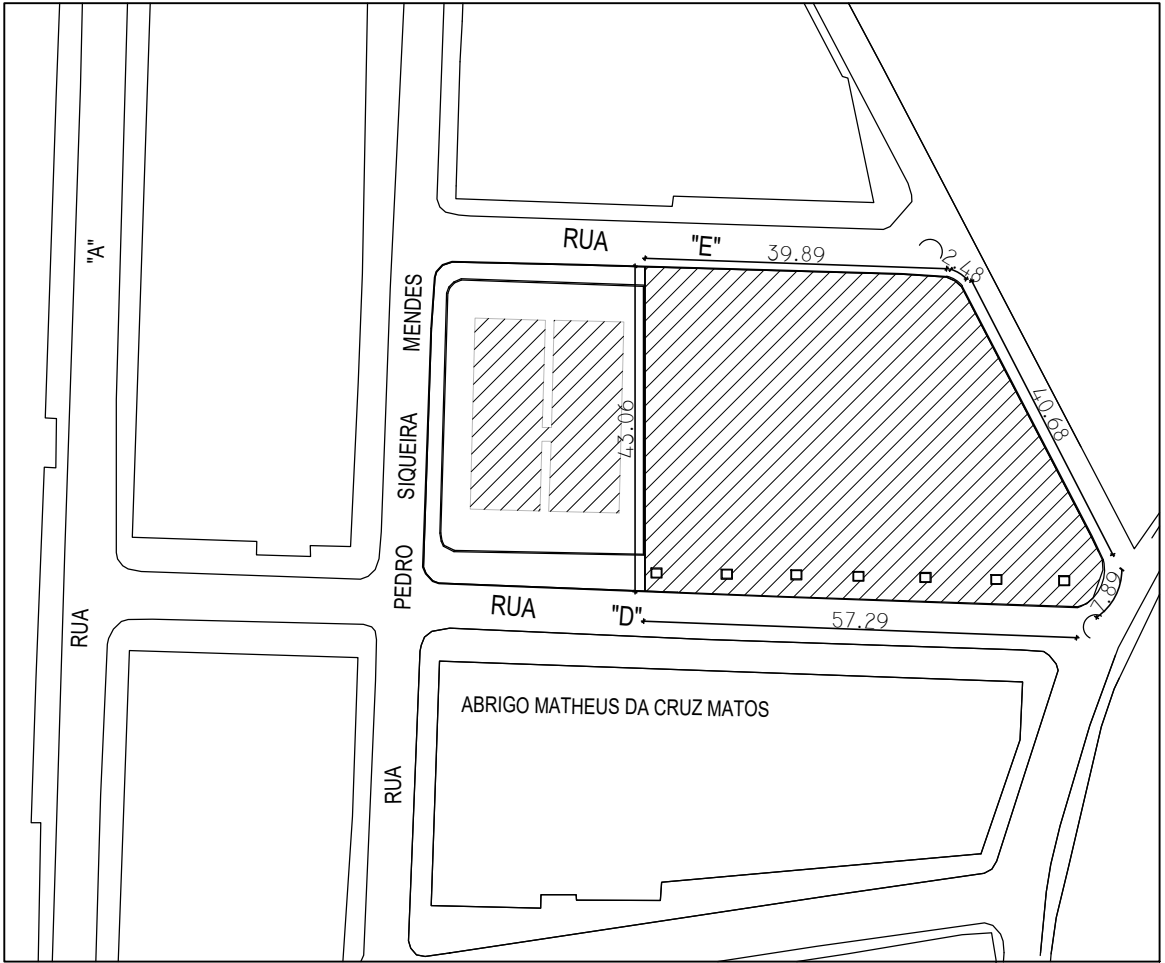

PLANTA DE SITUAÇÃO
ESCALA
1:1000

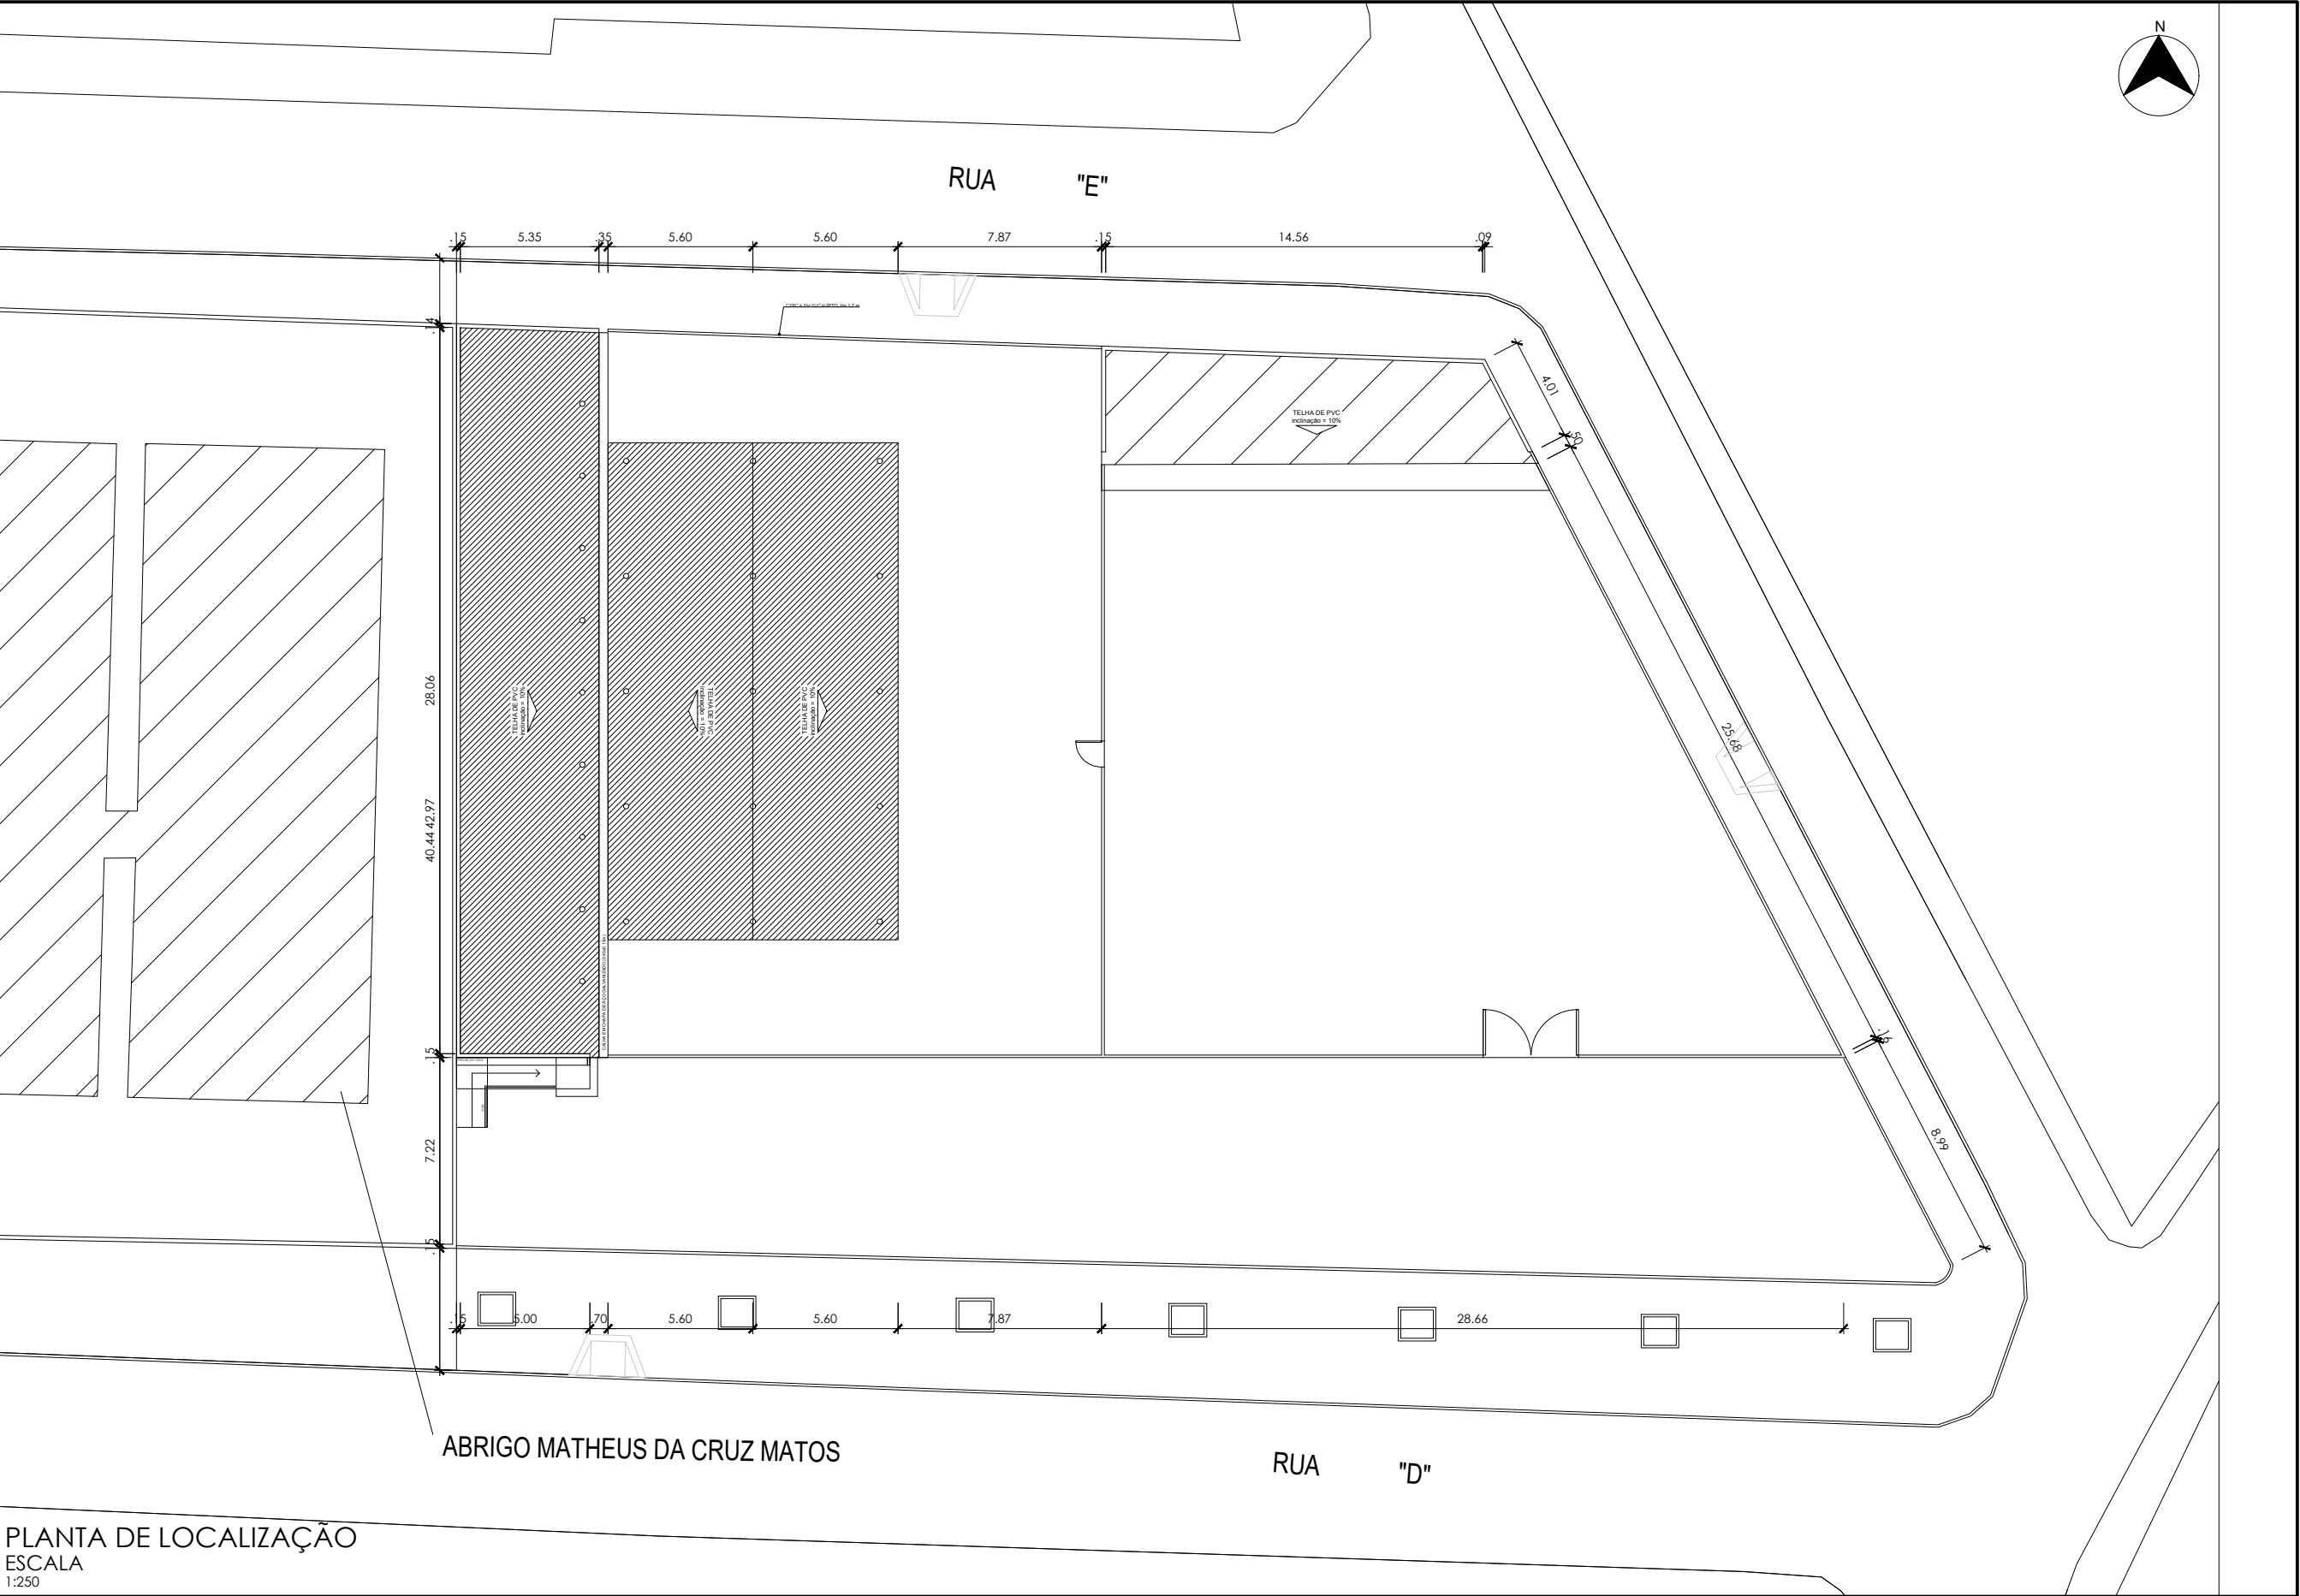

PLANTA DE LOCALIZAÇÃO
ESCALA
1:250

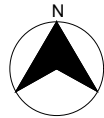

PREFEITURA MUNICIPAL DE SIMÃO DIAS

Rua Presidente Vargas, 129
Fone: (79) 3611-1382
prefeiturasimaodias@yahoo.com.br

AUTOR DO PROJETO: CHRISTIAN SANTOS MATOS		REGISTRO NACIONAL:
RESPONSÁVEL TÉCNICO DO PROJETO: CHRISTIAN SANTOS MATOS		CARIMBO:
APROVAÇÃO:		
TIPO DE PROJETO: ANTEPROJETO ARQUITETÔNICO		
OBRA: CENTRO MUNICIPAL DE EQUOTERAPIA		
LOCALIZAÇÃO: RUA "D", CONJUNTO CENTENÁRIO		
PROPRIETÁRIO: MUNICÍPIO DE SIMÃO DIAS - CNPJ: 13.108.089/0001-56		
CONTEÚDO DA PRANCHA: SITUAÇÃO E LOCALIZAÇÃO		
ESCALA: _____	DATA: ABRIL / 2025	PRANCHA: 01/03
DESENHO/DIGITALIZAÇÃO: AMANDA SANTOS MORAIS		TIPO DE PROJETO: