


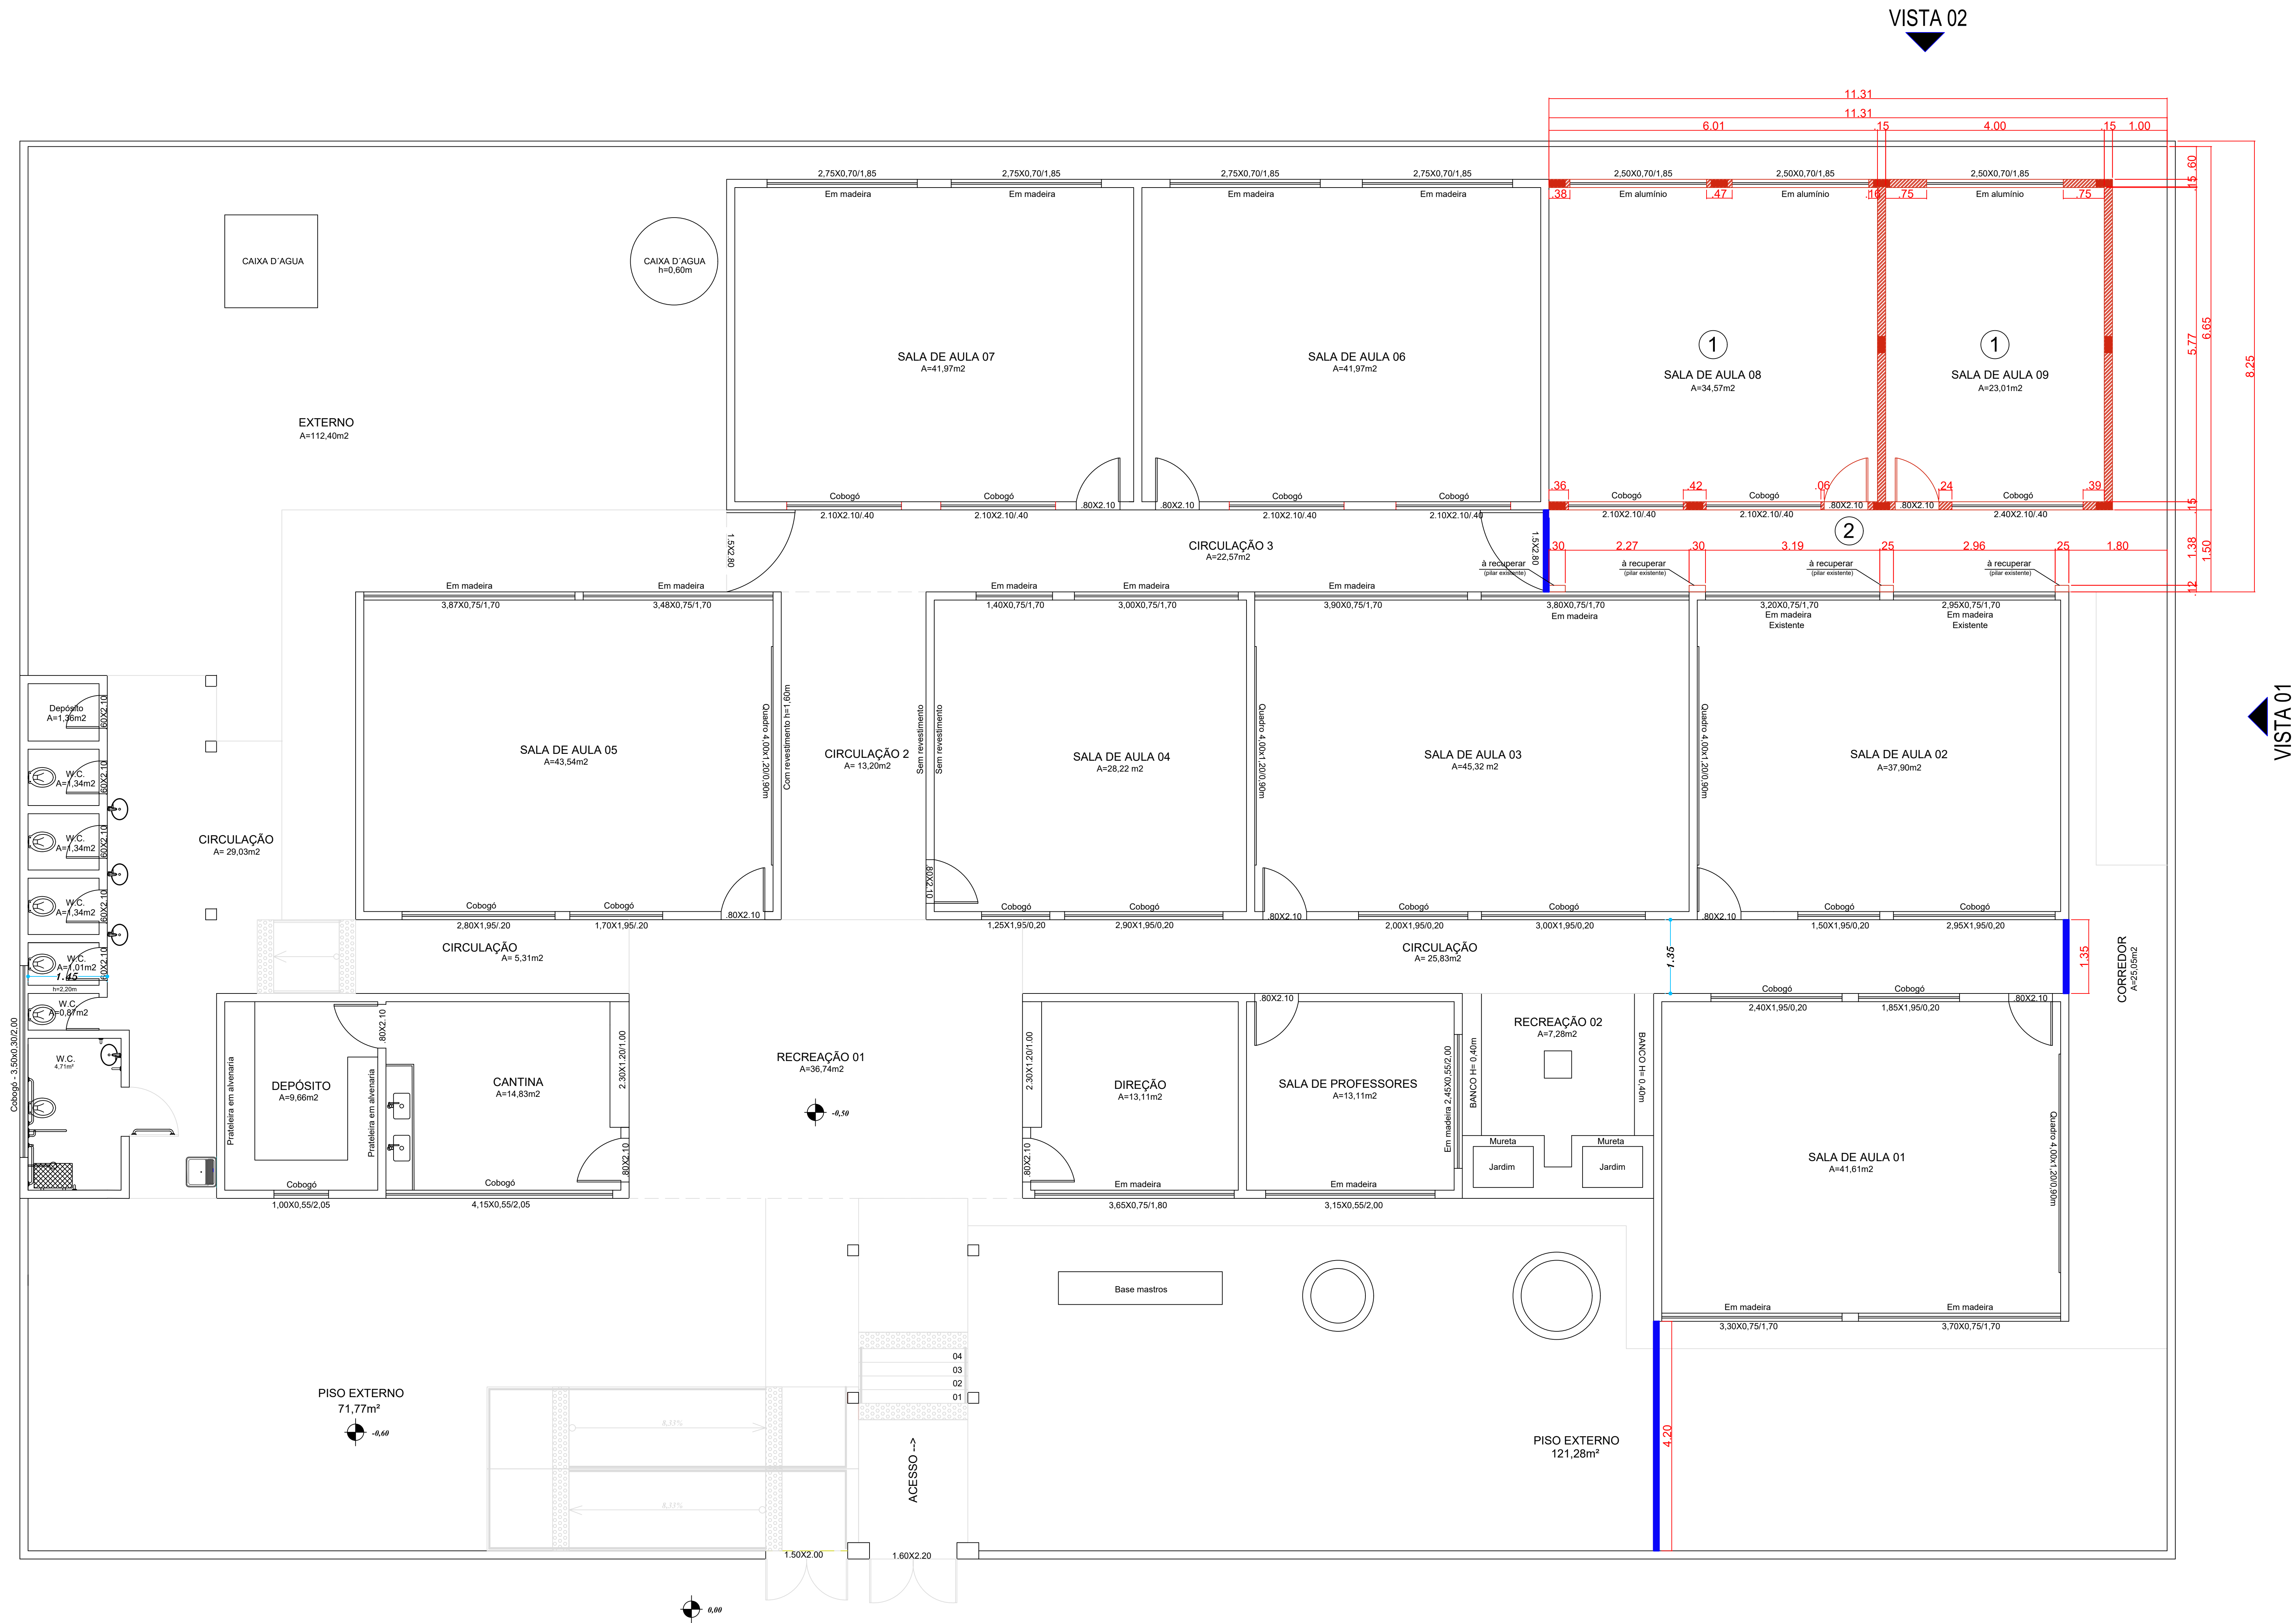

PLANTA DE REFORMA

LEGENDA

- CONSTRUIR
- DEMOLIR
- TAPUME

ESPECIFICAÇÃO		
1	PISO	Monolítico alta resistência cinza claro com junta de pvc
1	PAREDE	Cerâmica 30x50 cor branca (h= 3,00 m)
1	TEITO	Ferro de P.V.C
2	PISO	Monolítico alta resistência cinza claro com junta de pvc
2	PAREDE	Selador e pintura acrílica semi-brilho cor branco neve
2	TEITO	Laje impermeabilizada