


LEGENDA

----- DRENAGEM

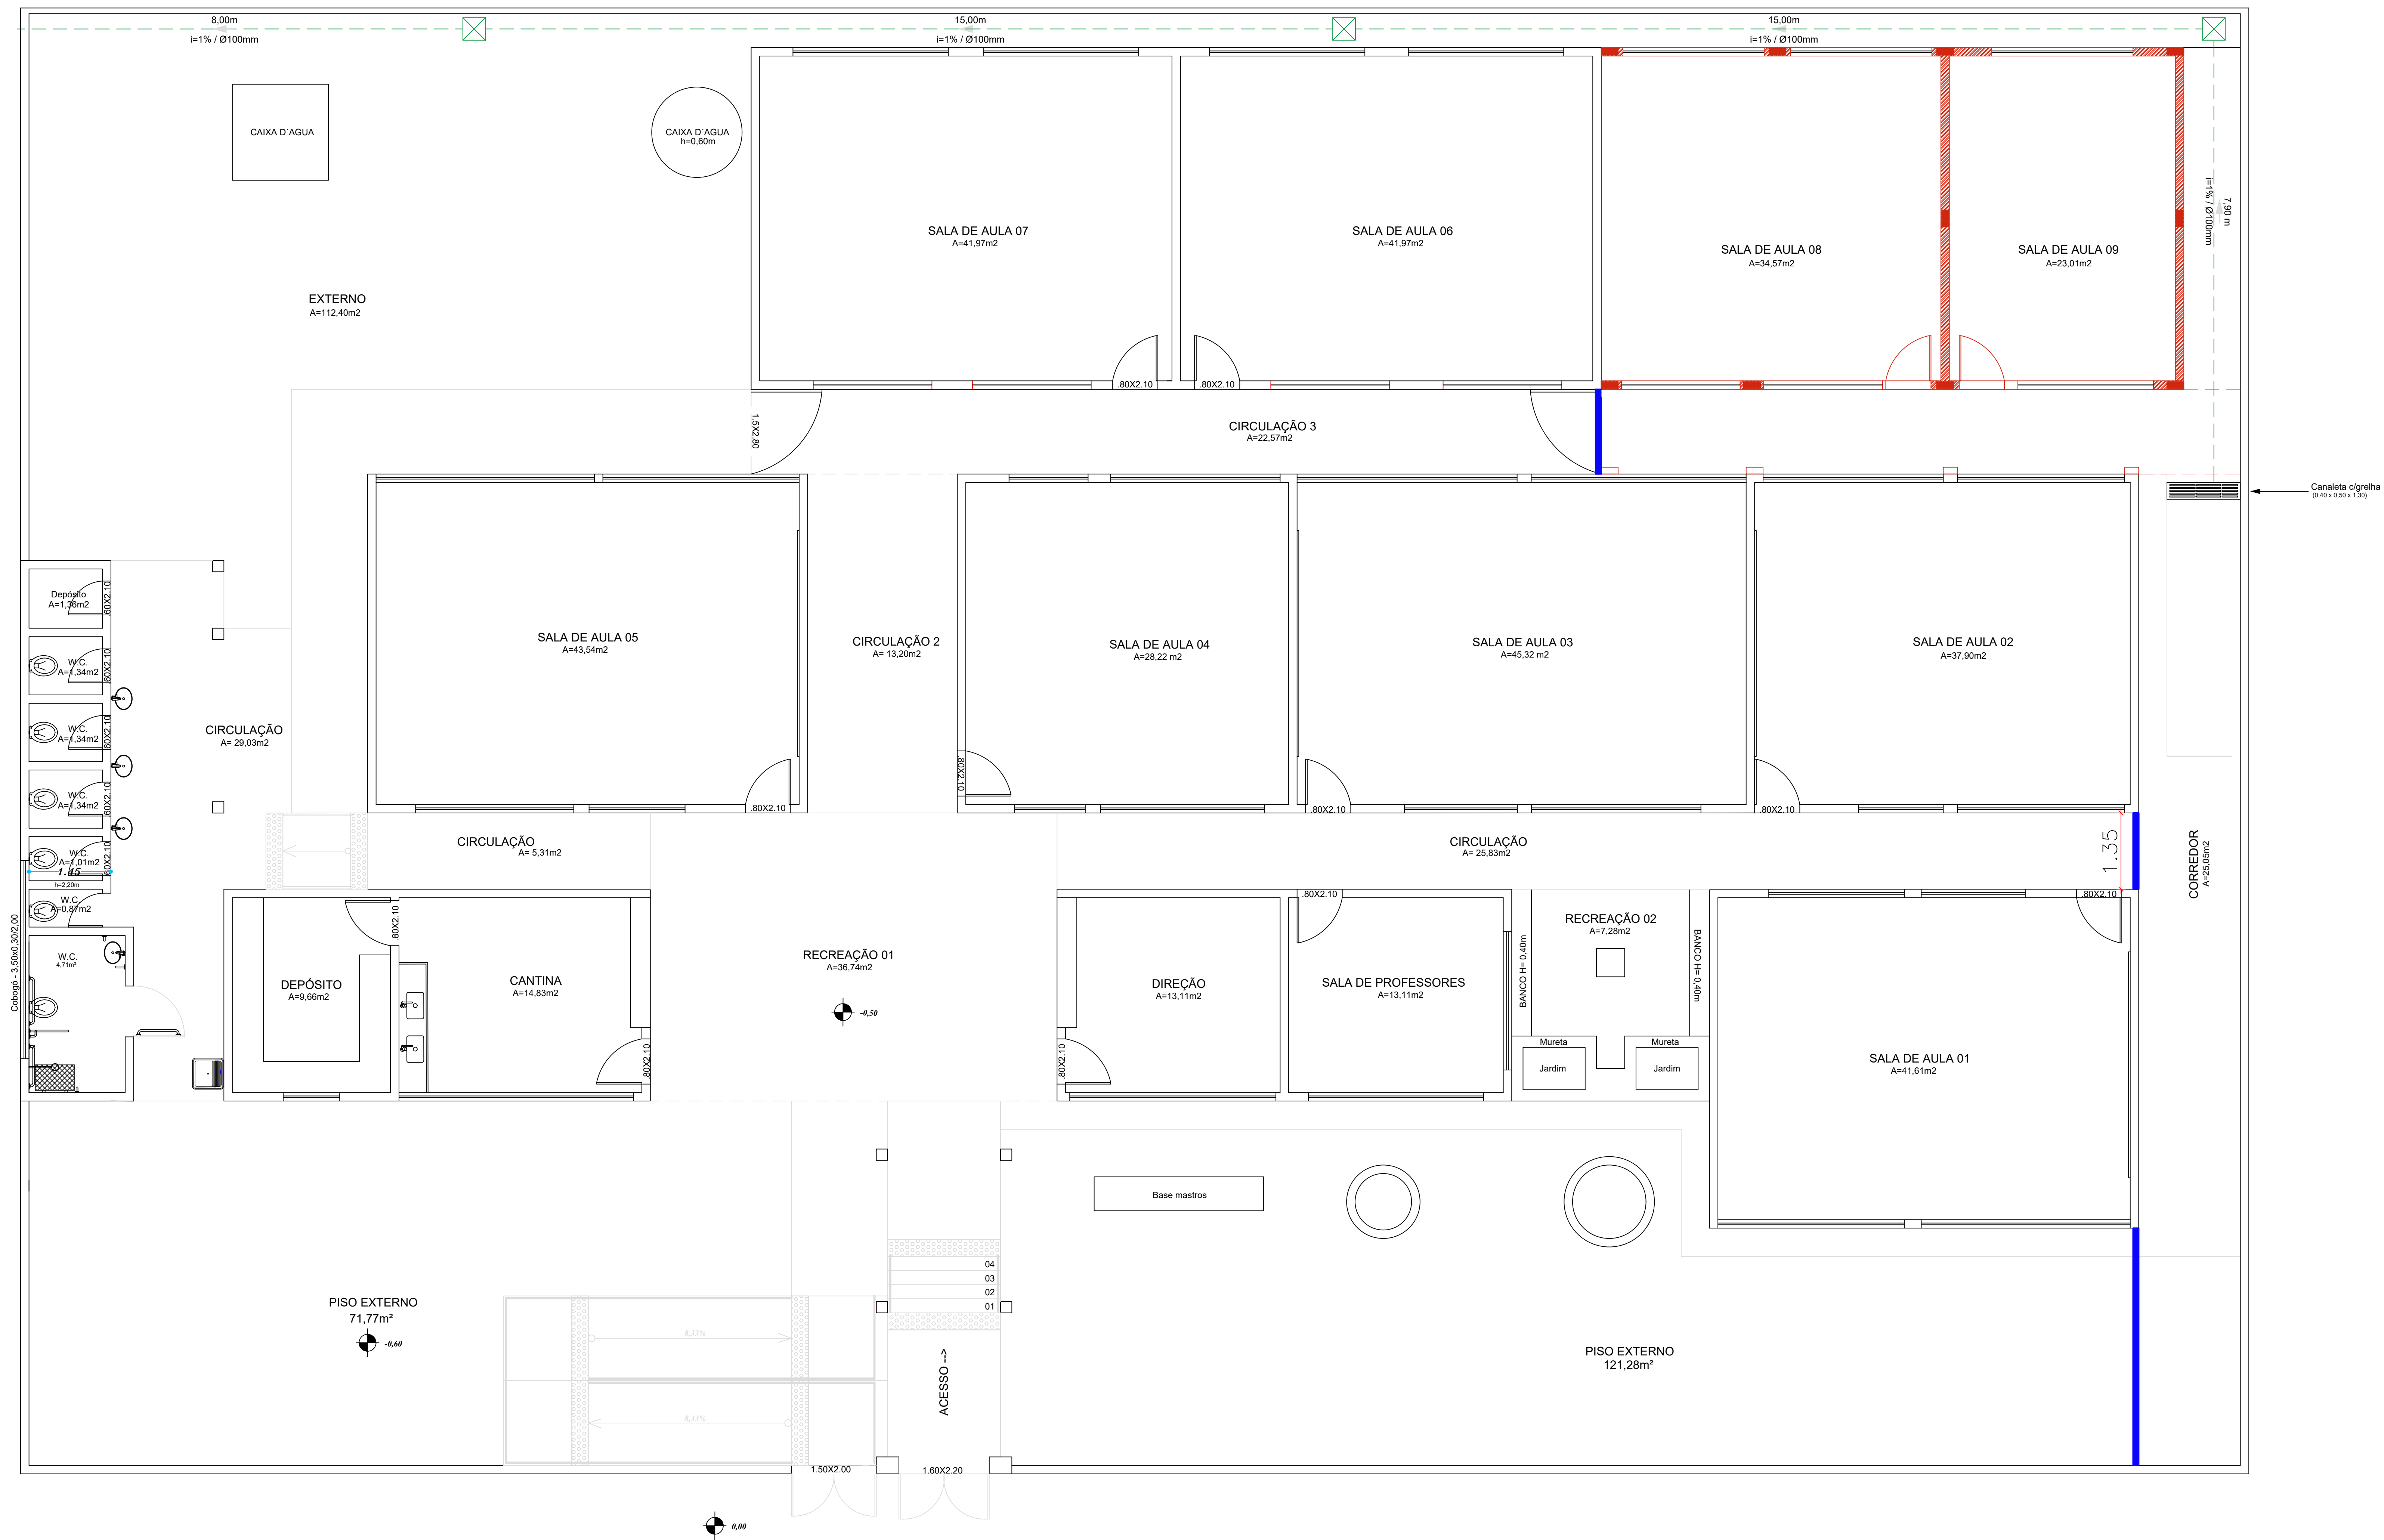

PLANTA DE DRENAGEM



ESC. MUN. CECILIA BARROS GOMES

ENGENHEIRO(A)		VINÍCIUS VIEIRA SOARES		CREA/SE: 270931988-8	
RESPONSÁVEL TÉCNICO		VINÍCIUS VIEIRA SOARES		CREA/SE: 270931988-8	
PROPOSTOR		PREFEITURA MUNICIPAL DE DIVINA PASTORA		CNPJ: 13.108.732/0001-94	
PLANTA	ÁREA A CONSTRUIR	ESCALA	ANEXO	DATA	PRIMEIRA
	73,37 m²	1:50	CECILIA	MAIO/2026	03
PLANTA DE DRENAGEM		ÁREA TOTAL	1.033,95 m²	05	
ENDEREÇO		RUA "A" - POLOMO MANOEL DA SILVA PASTORA - SE		VINÍCIUS	