


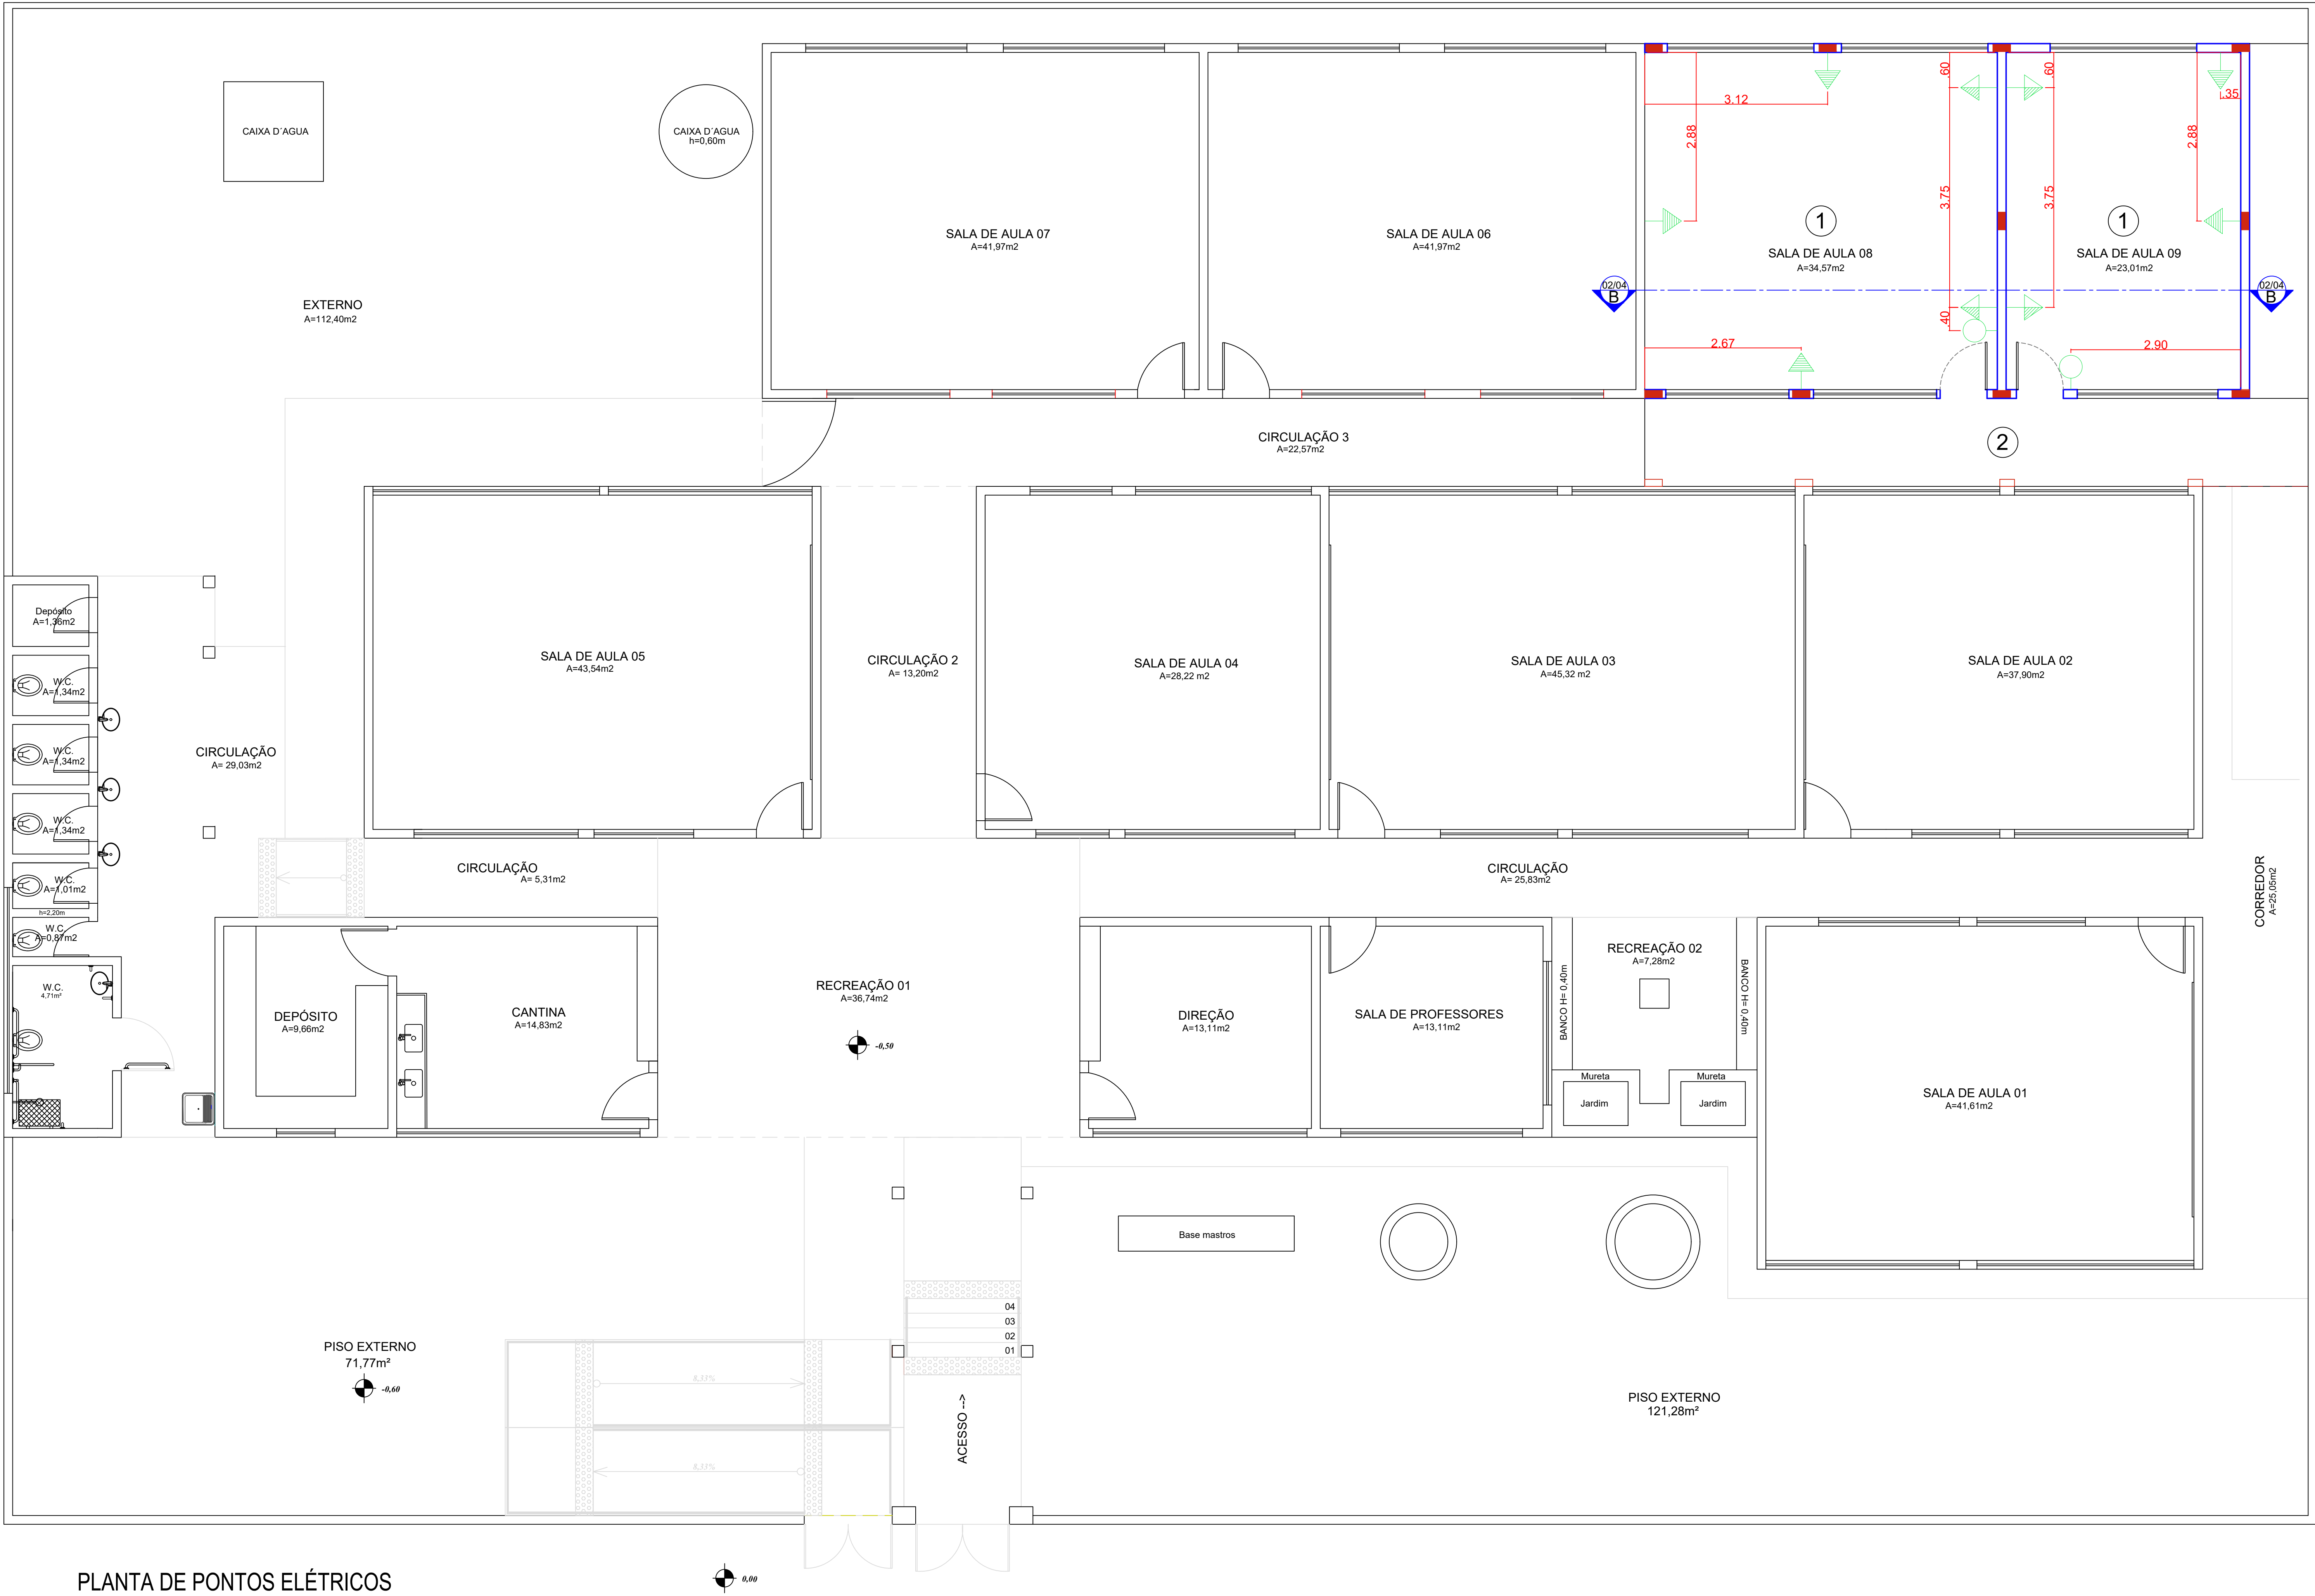

PLANTA DE PONTOS ELÉTRICOS

LEGENDA ELÉTRICA	
SÍMBOLO	ESPECIFICAÇÃO
	LUMINÁRIA TETO – PLAFON LED
	LUMINÁRIA PAREDE – (TIPO TARTARUGA)
	TOMADA REDE DE INTERNET h= .40 m
	TOMADA (2P+T) 110v – ALTA h= 2.20 m
	TOMADA (2P+T) 110v – MÉDIA h=1.10 m
	TOMADA (2P+T) 110v – BAIXA h= .40 m
	INTERRUPTOR SIMPLES COM SEÇÃO – MÉDIO h=1.10 m
	INTERRUPTOR SIMPLES COM DUAS SEÇÕES – MÉDIO h=1.10 m
	QUADRO DE DISTRIBUIÇÃO ELÉTRICA (DISJUNTORES)