



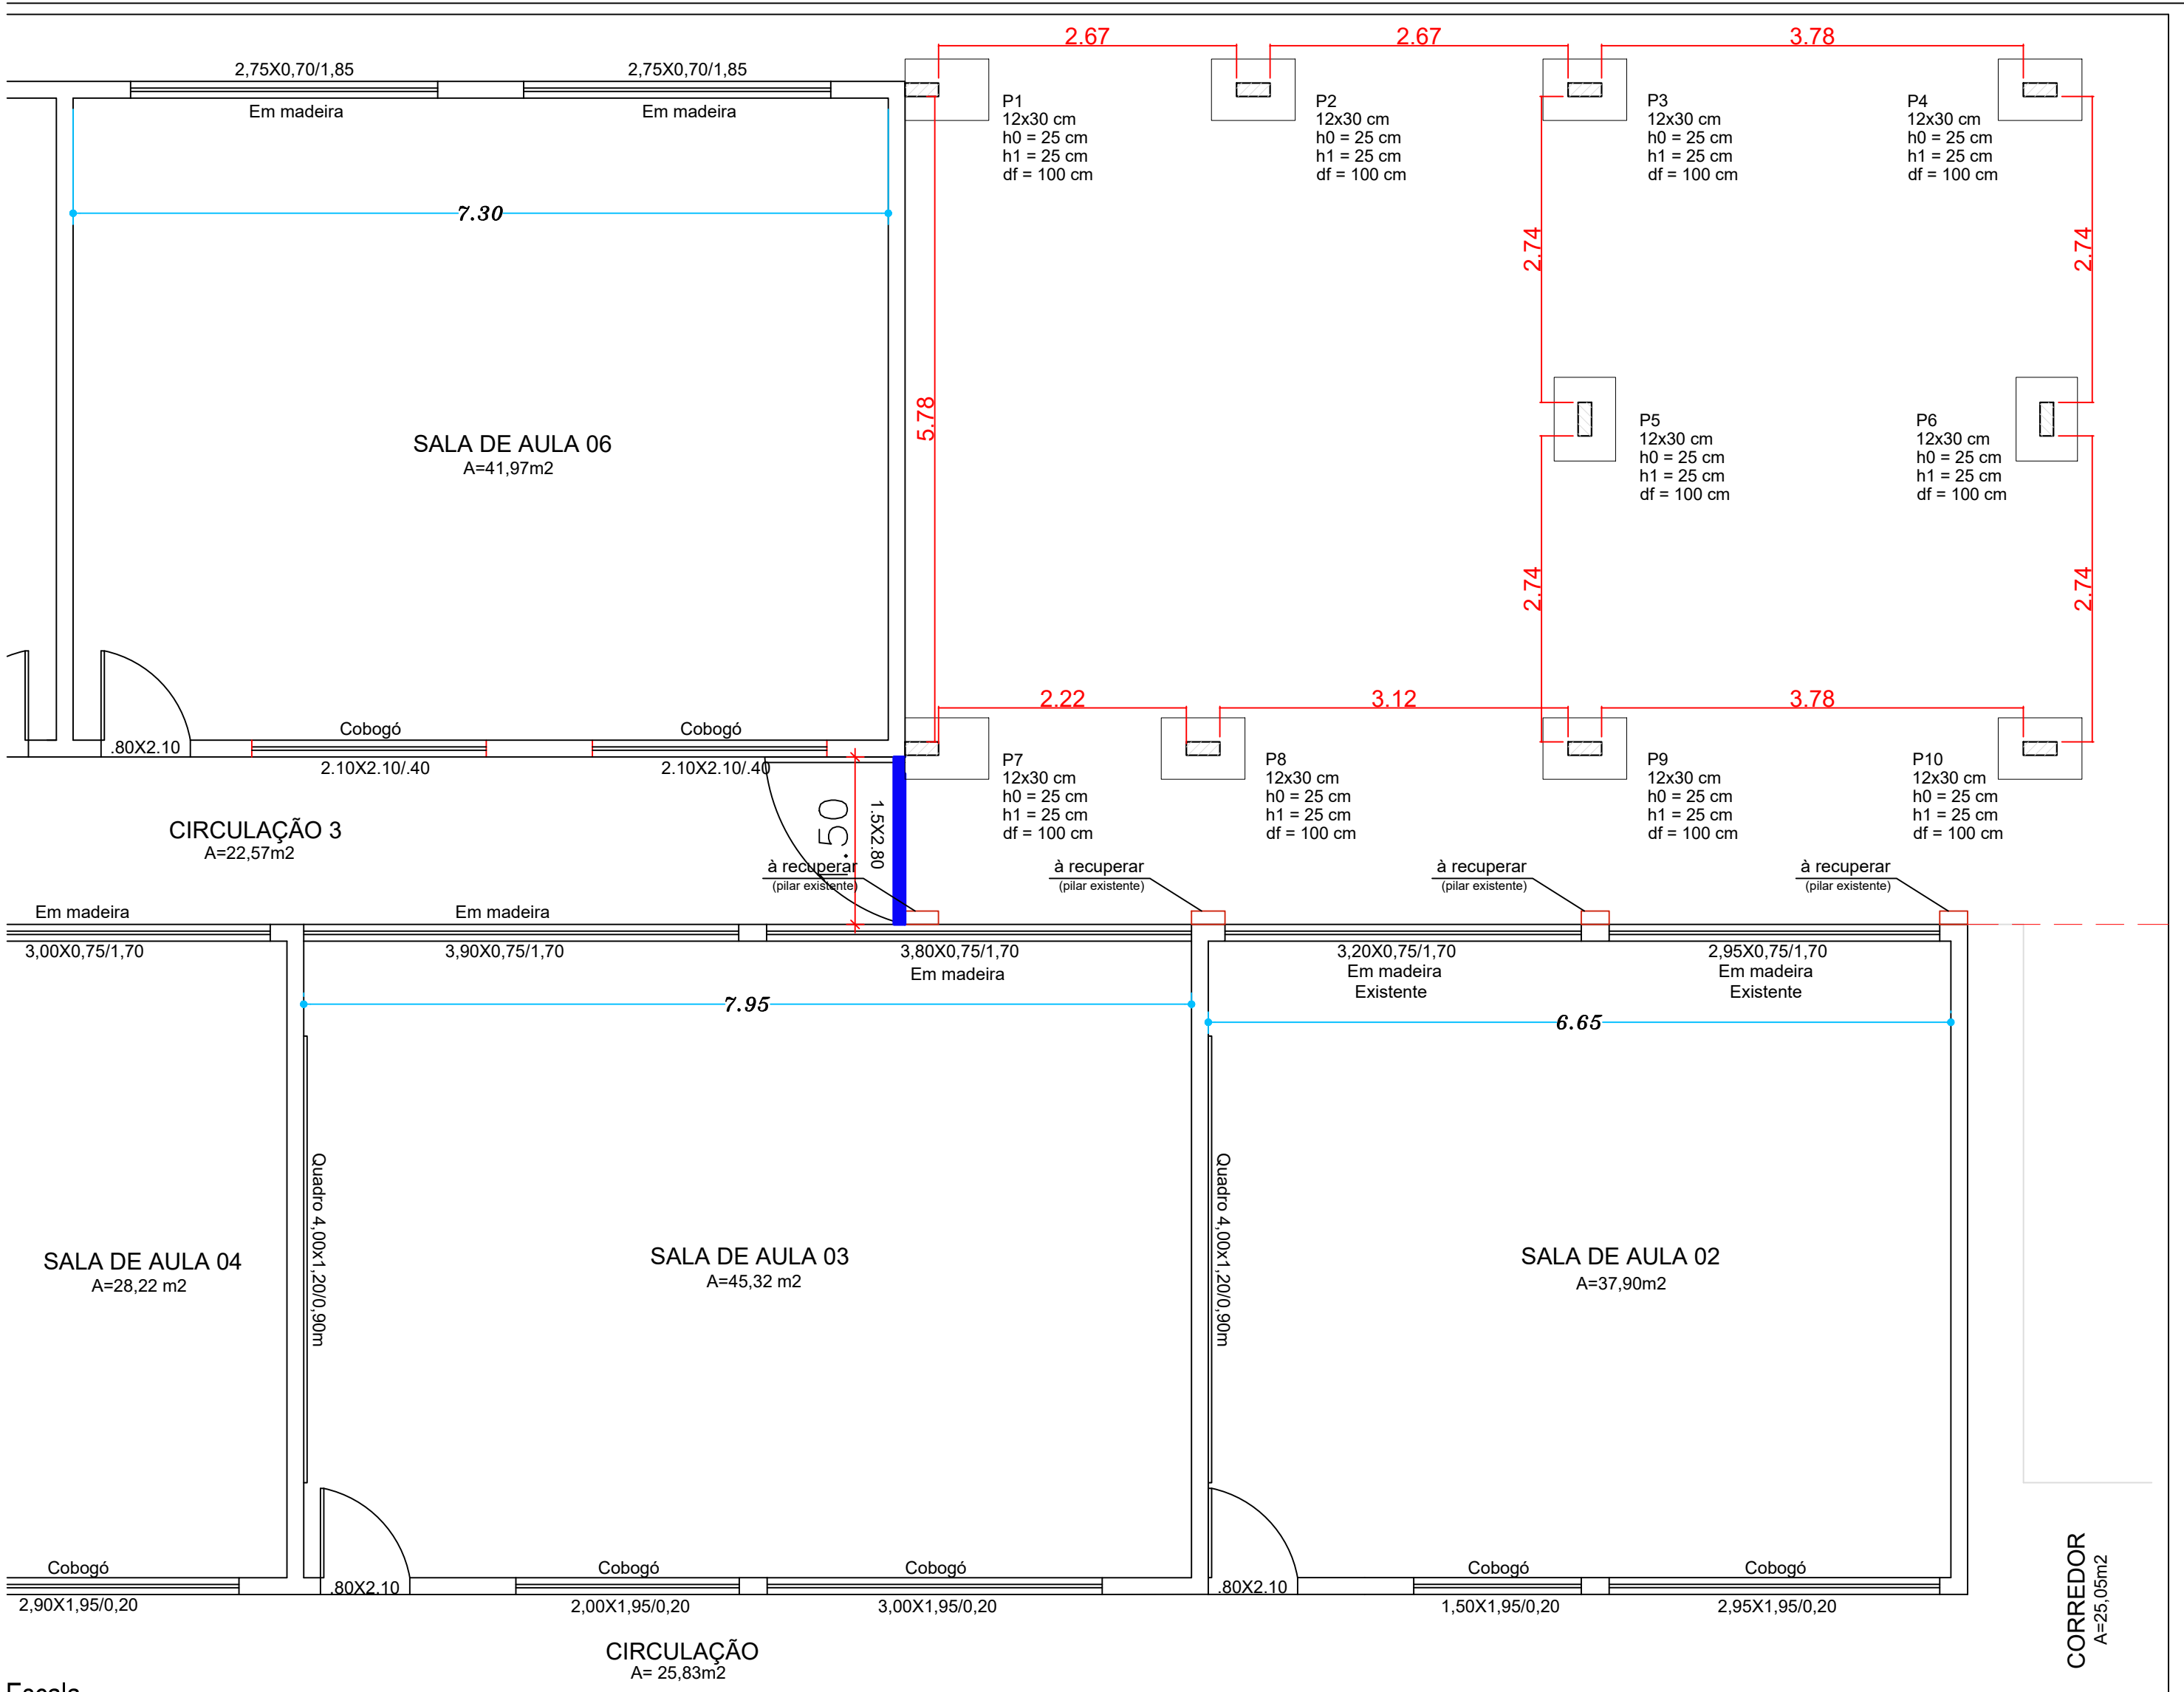

Escala
1:50

PLANTA ESTRUTURAL


S1=S7
PLANTA
ESC 1:25

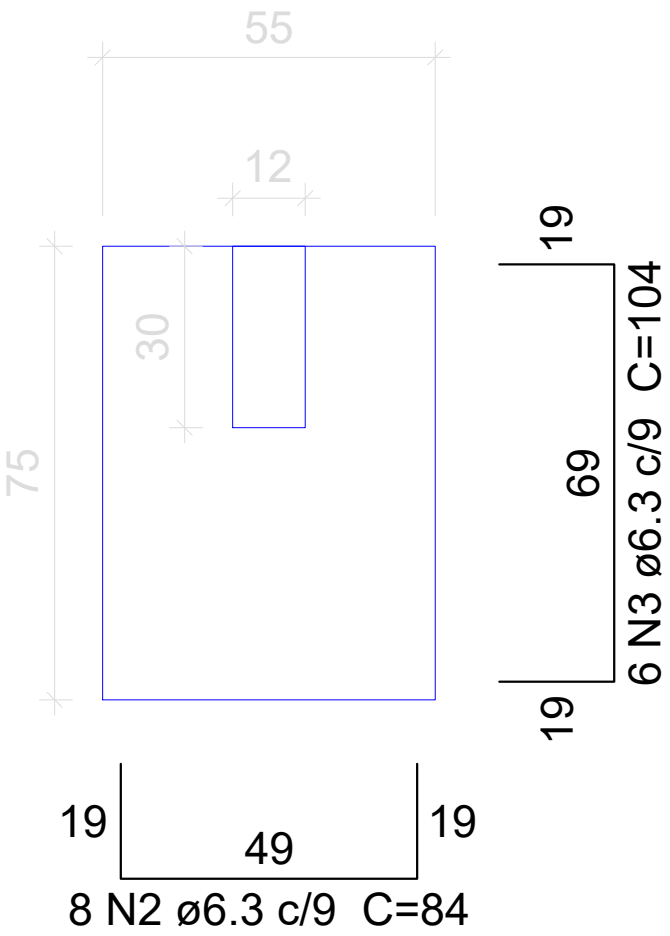

Solo com capacidade de suporte > 2.00 kgf/cm²
Solo compactado sobre a sapata
peso específico > 1600.00 kgf/m³

Escala
1:25


S2=S3=S4=S5=S6=S8=S9=S10
PLANTA
ESC 1:25

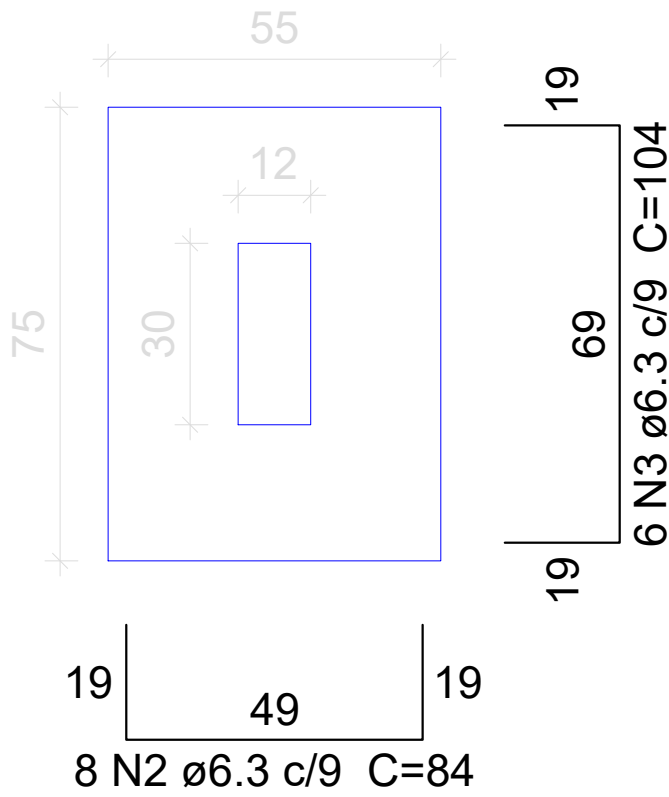



Solo com capacidade de suporte > 2.00 kgf/cm²
Solo compactado sobre a sapata
peso específico > 1600.00 kgf/m³

P1=P2=P3=P4=P6=P7=P8=P9=P10

FUNDAÇÃO 01 - L1
ESC 1:20

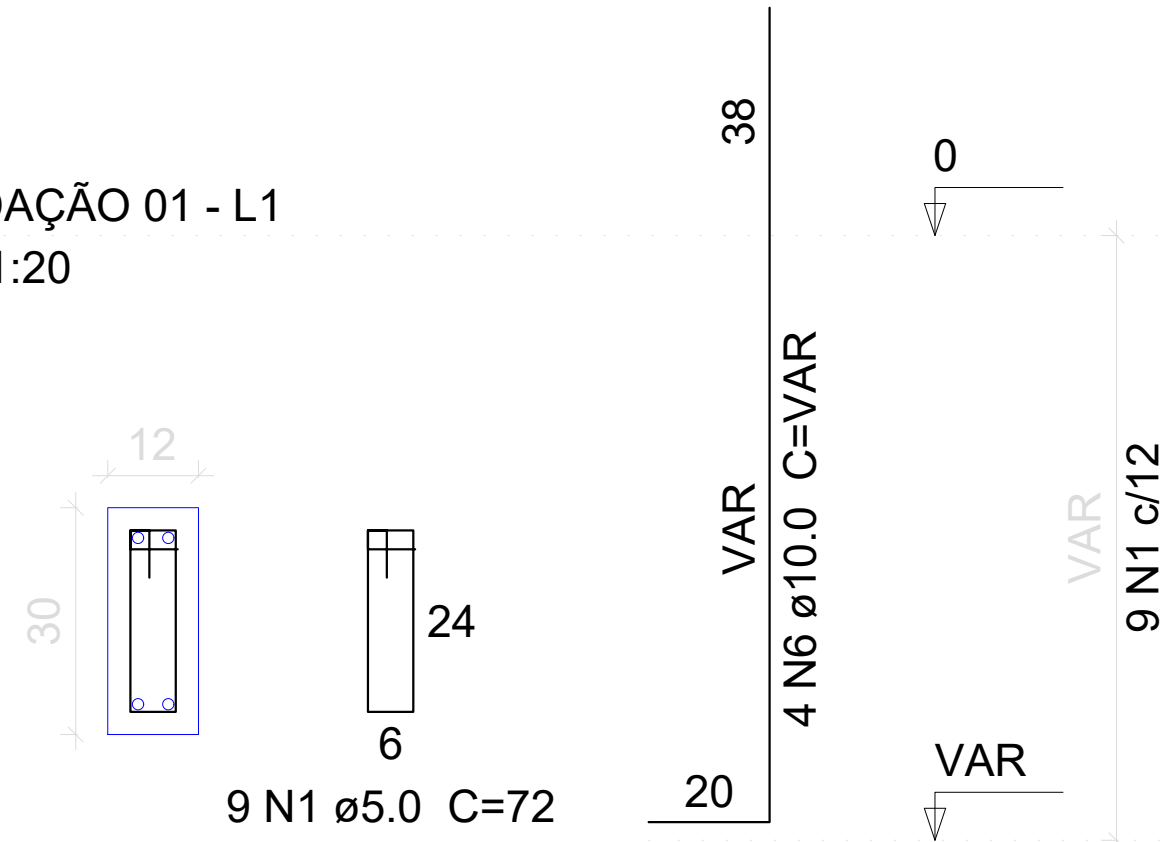

ESC 1:25

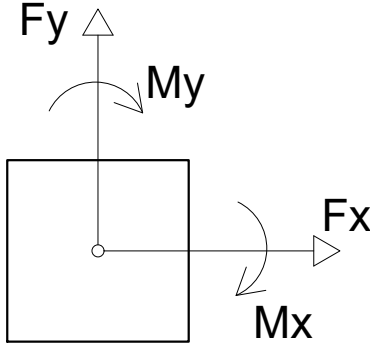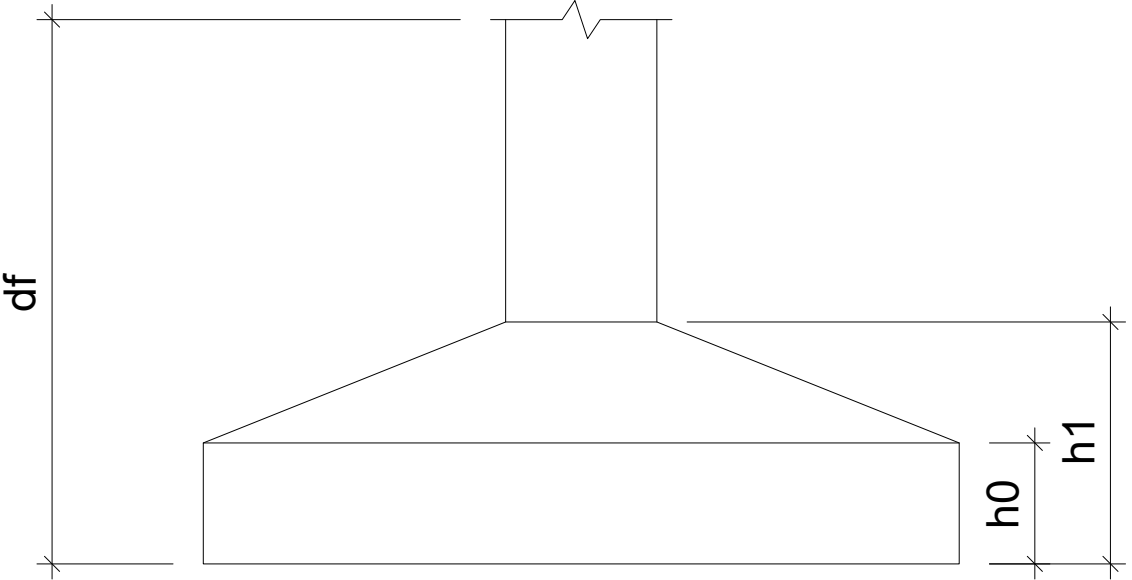

Escala
1:25



ESC. MUN. CECILIA BARROS GOMES

ENGENHEIRO(A) VINICIUS VIEIRA SOARES		CREA/SE: 270931988-8			
RESPONSÁVEL TÉCNICO VINICIUS VIEIRA SOARES		CREA/SE: 270931988-8			
PROPRIETÁRIO PREFEITURA MUNICIPAL DE DIVINA PASTORA		CNPJ: 13.108.733/0001-96			
PLANTA	ÁREA A CONSTRUIR 79,37 m²	ESCALA 1:50	ARQUIVO CECILIA	DATA MAIO/2026	PRANCHA 05
PLANTA ESTRUTURAL	ÁREA TERRENO 1.623,20 m²				05
ENDEREÇO RUA "A" - POVOADO MANÍÇOA, DIVINA PASTORA - SE		DIGITALIZAÇÃO		VINICIUS	