

10°25'34.00"S 36°27'44.38"W

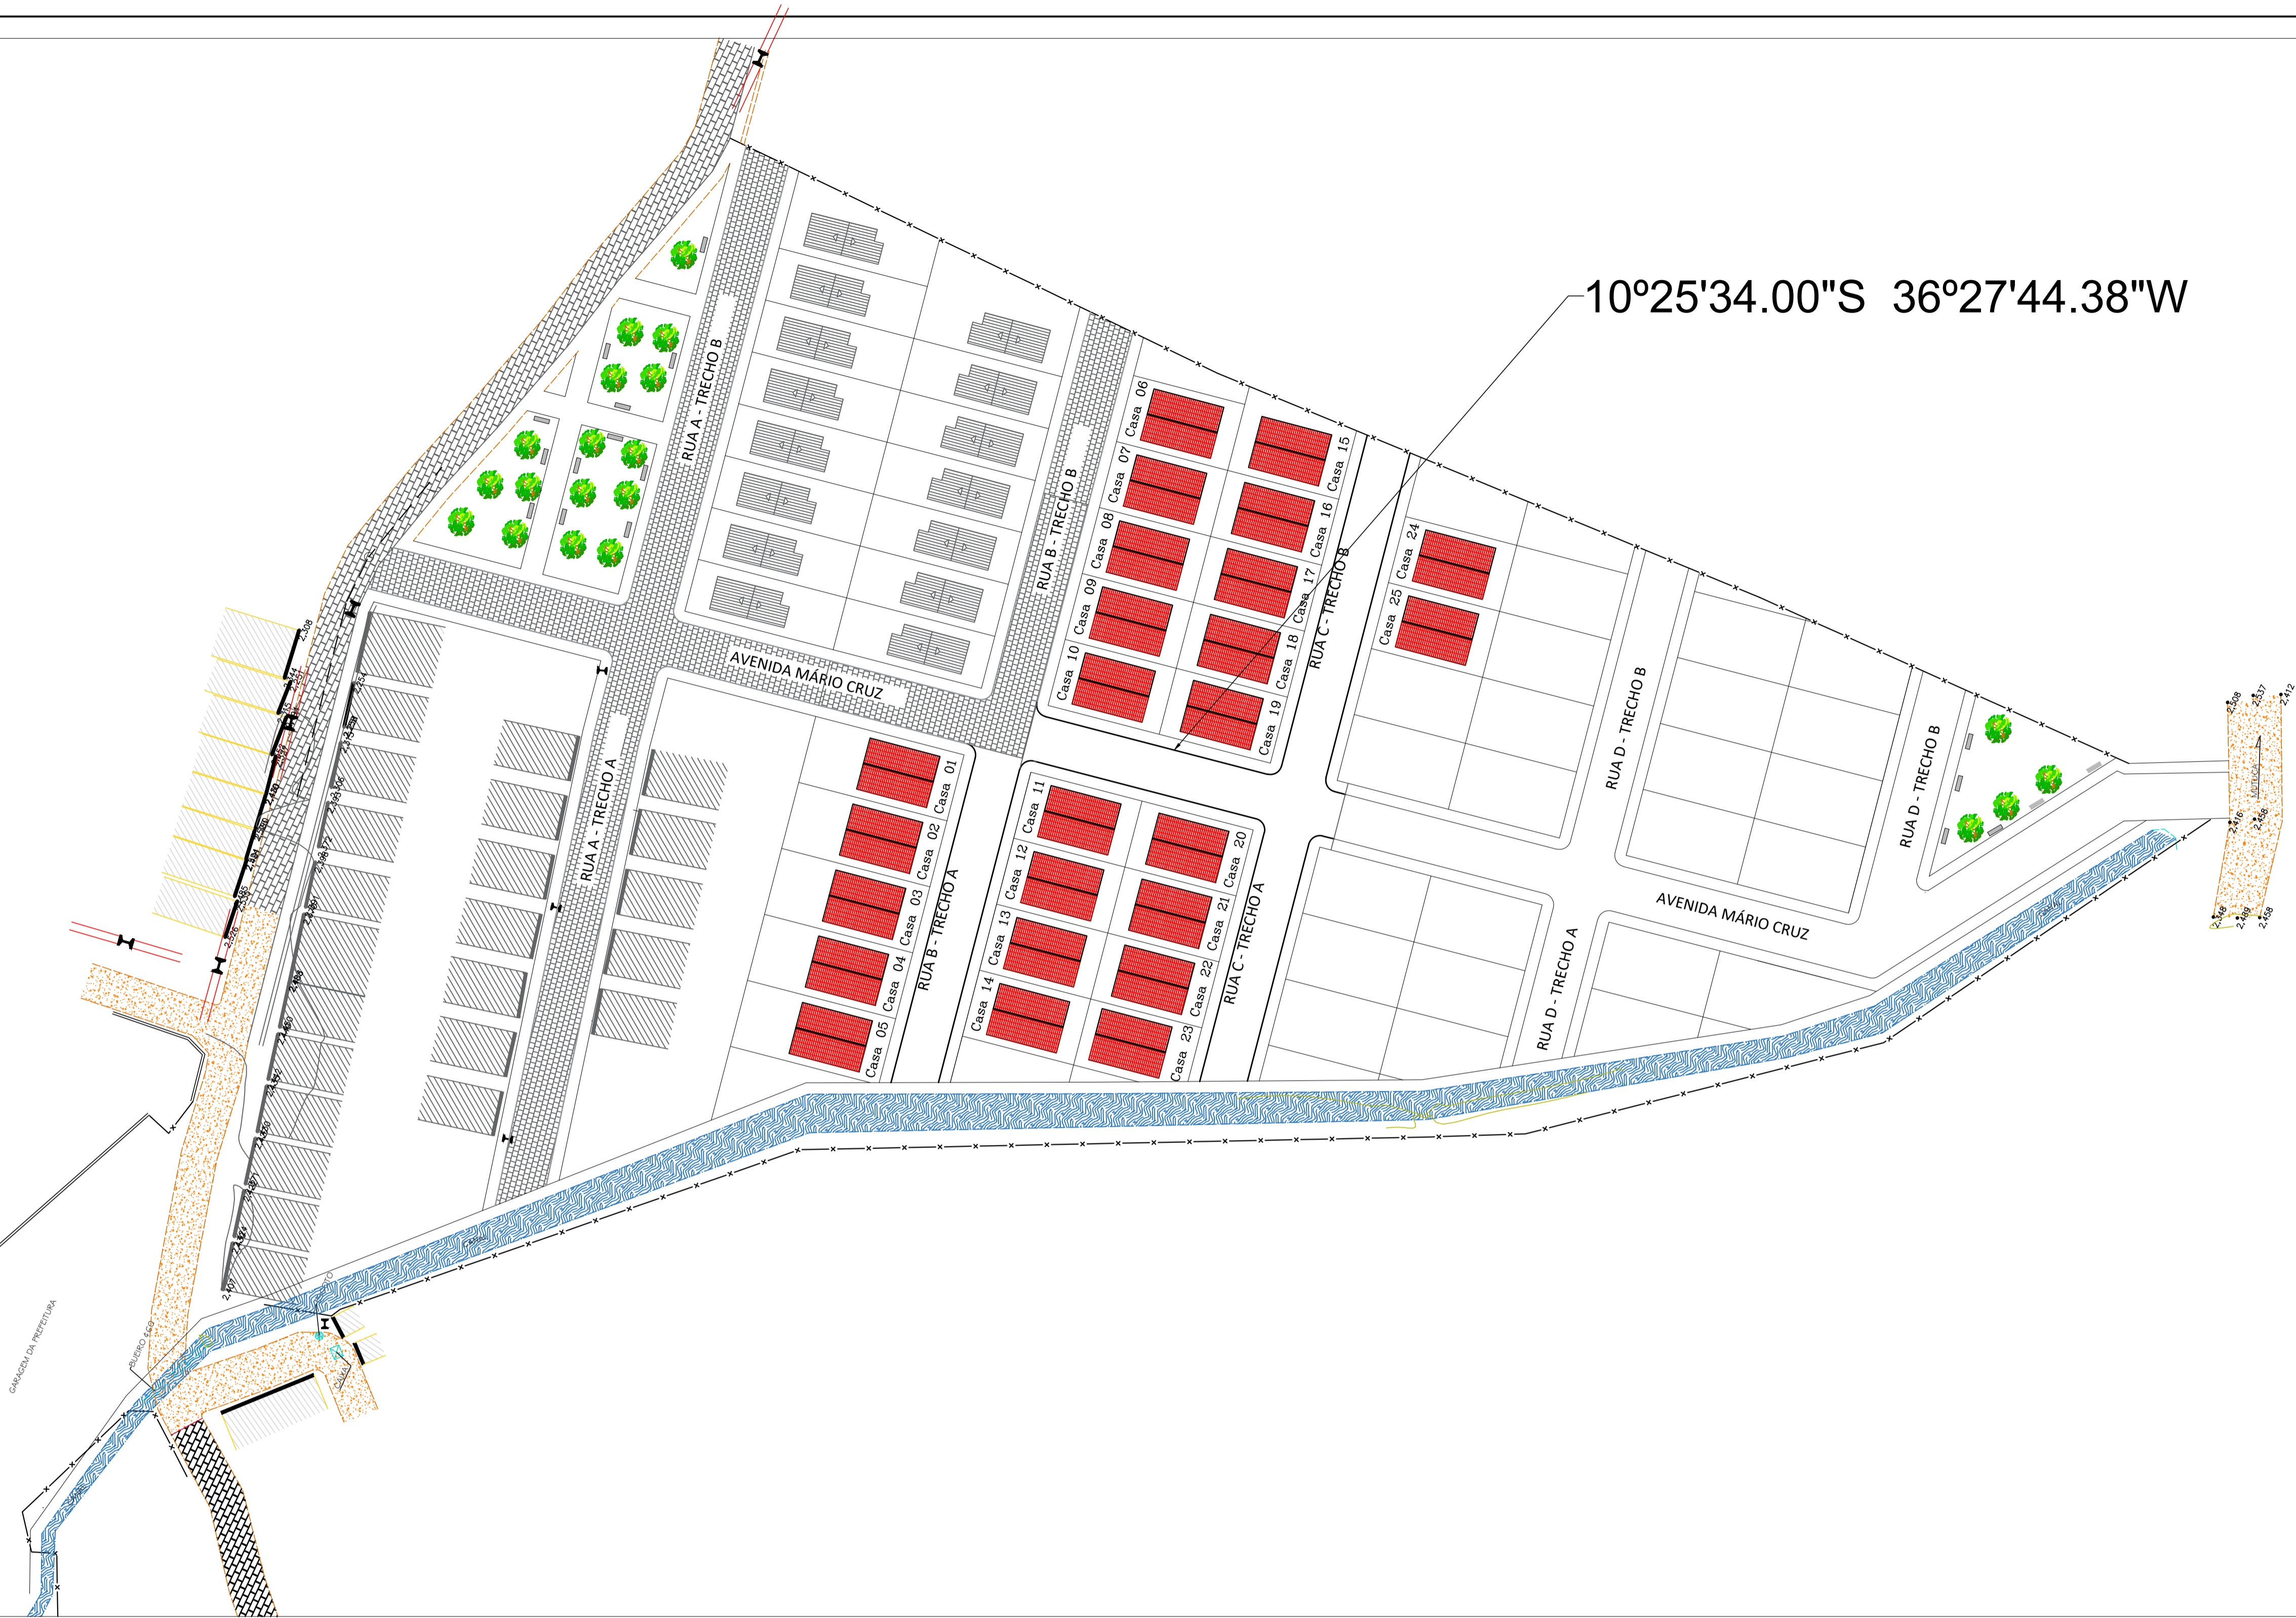


IMAGEM DE SATÉLITE – MAPA DE SITUAÇÃO
CONJ. MÁRIO CRUZ
10°25'34.00"S 36°27'44.38"W
SEM ESCALA



ESTADO DE SERGIPE
PREFEITURA MUNICIPAL DE BREJO GRANDE
SECRETARIA DE OBRAS PÚBLICAS

PARA USO DO REQUERENTE	PROPRIETÁRIO(S): MUNICÍPIO DE BREJO GRANDE	
	AUTOR(ES) DO PROJETO: PEDRO ANTONIO BASTOS ARAUJO Engenheiro Civil CREA/SE: 5084/D	
	RESP. TÉCNICO(S): PEDRO ANTONIO BASTOS ARAUJO Engenheiro Civil CREA/SE: 5084/D	
	IMÓVEL	
PROJETO	PROPRIETÁRIO: MUNICÍPIO DE BREJO GRANDE	ARQUIVO - DWG: PB-PBG-BREJO_GRANDE_CONJ.MARIO-R00
	RUA / AVENIDA / BAIRRO / COMPLEMENTO: CONJ. MÁRIO CRUZ - SEDE - BREJO GRANDE	DESENHO: Eng. Pedro Araújo
	DESCRIÇÃO: PROJETO DE IMPLANTAÇÃO DO CONJ. MÁRIO CRUZ	ESCALA: 1/500
	USO: PROJETO EXECUTIVO	PLANTA: 02
ASSUNTO	PROJETO DE IMPLANTAÇÃO - DISPOSIÇÃO INICIAL	

