


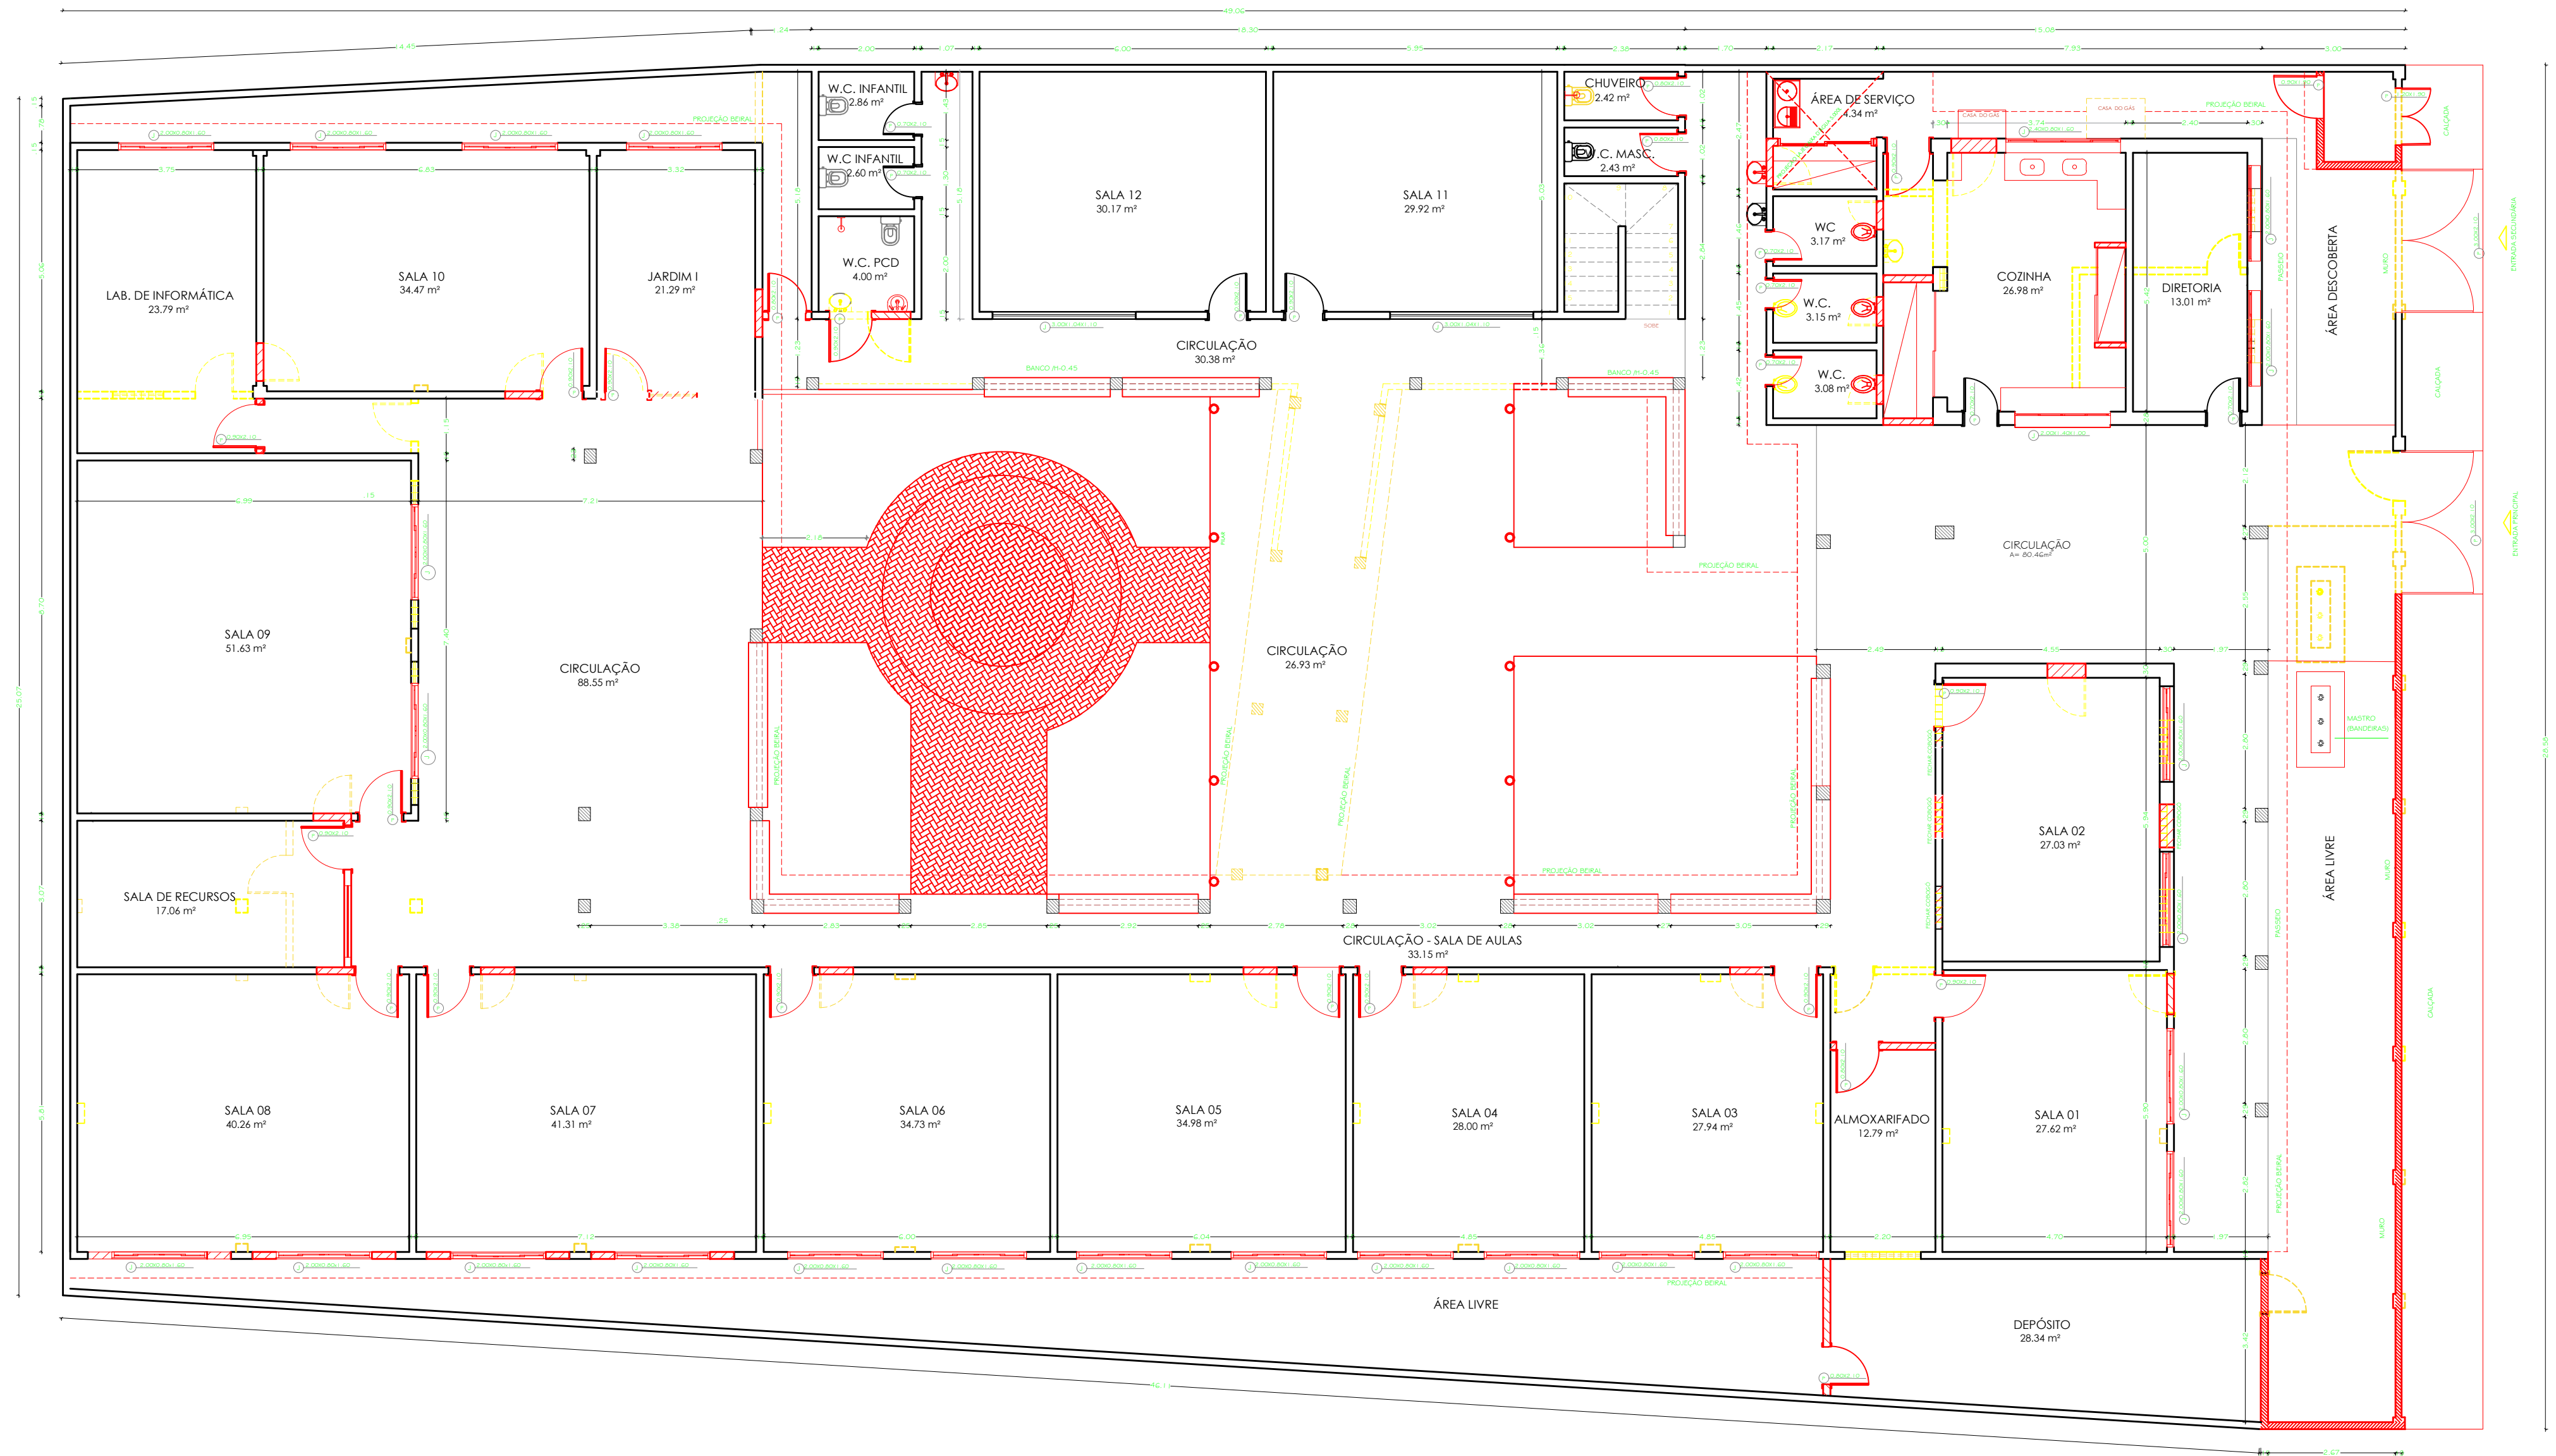

PLANTA DE REFORMA

ESCALA 1/100

LEGENDA		
	DEMOLIR	
	CONSTRUIR	
	CONSERVAR	

PREFEITURA MUNICIPAL DE PACATUBA

Praça Nossa Senhora de Lourdes - s/nº - centro - Pacatuba - Tel: (79) 3343-1461/3343-1613

Natureza do Projeto: PROJETO DE REFORMA

Localização: PACATUBA/SE

Conteúdo: ESCOLA MUNICIPAL DR. JOÃO MACHADO R. MENDONÇA

Fase: PROJETO

Prancha: 02/05

Digitalização: YASMIM SOUZA

Data: 2026