




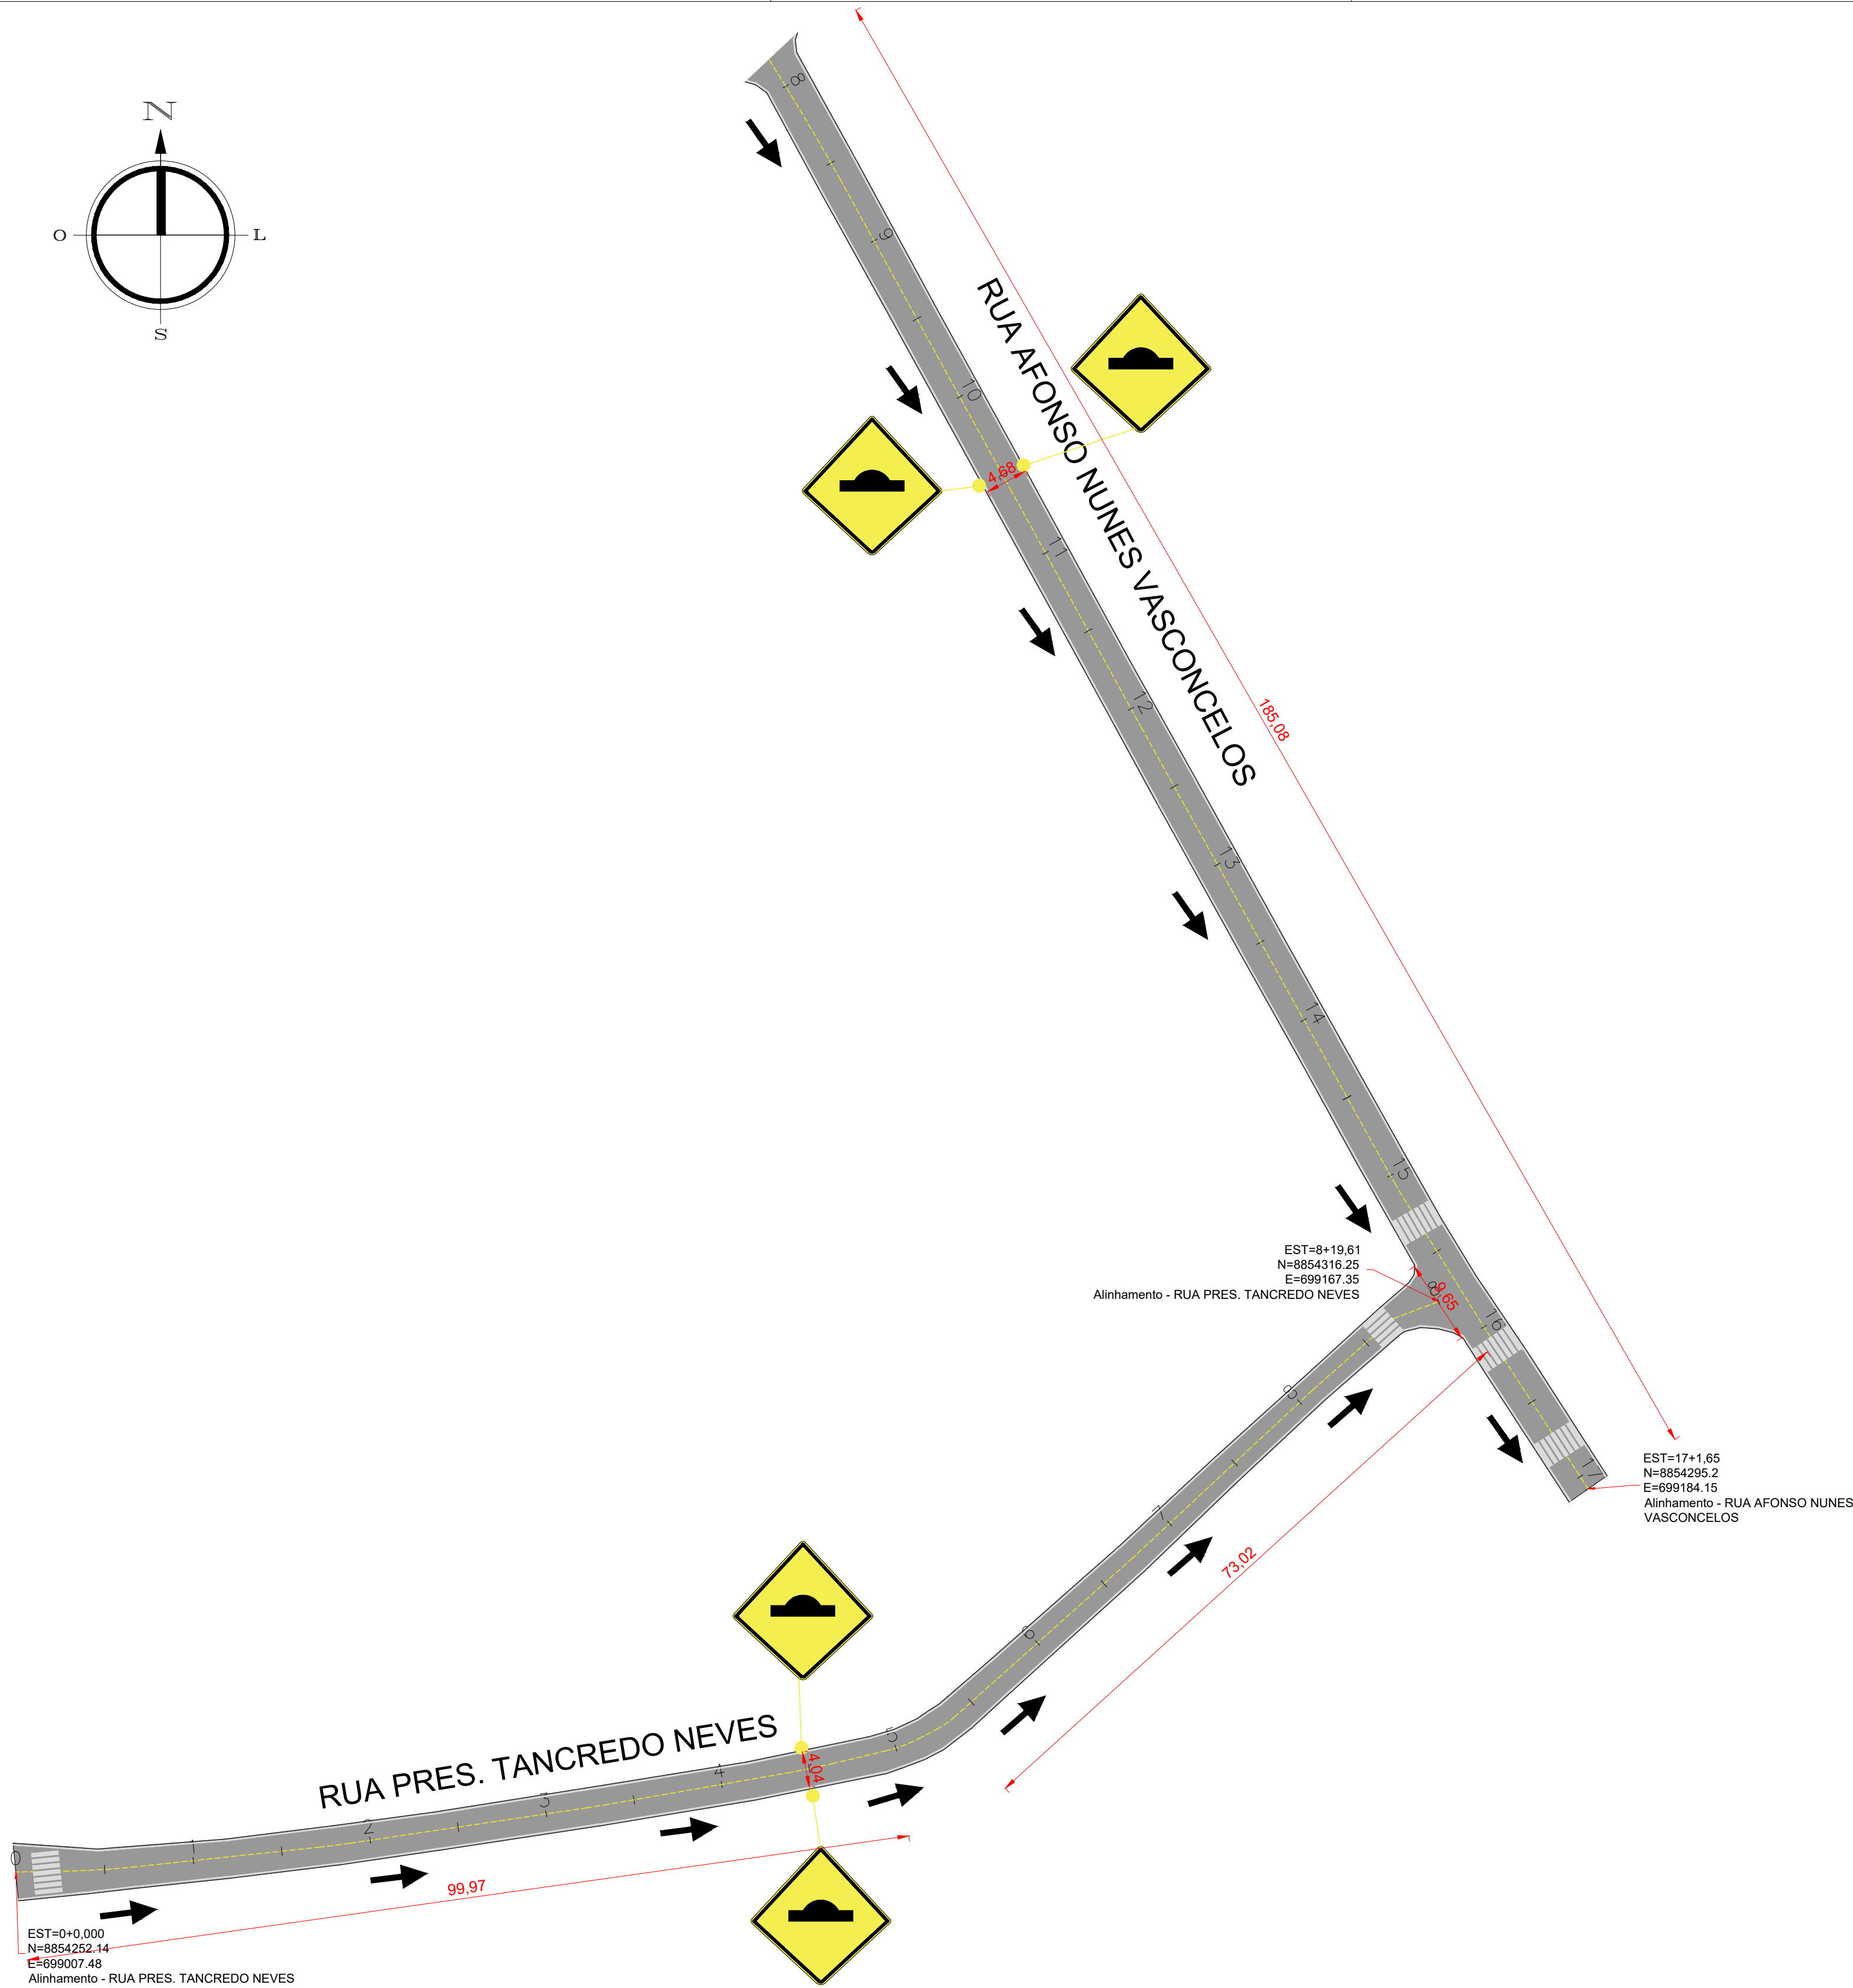

2 TRECHOS 6
ESC.: 1:500

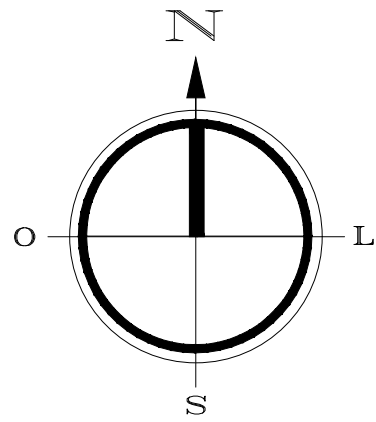

1 TRECHOS 7
ESC.: 1:500

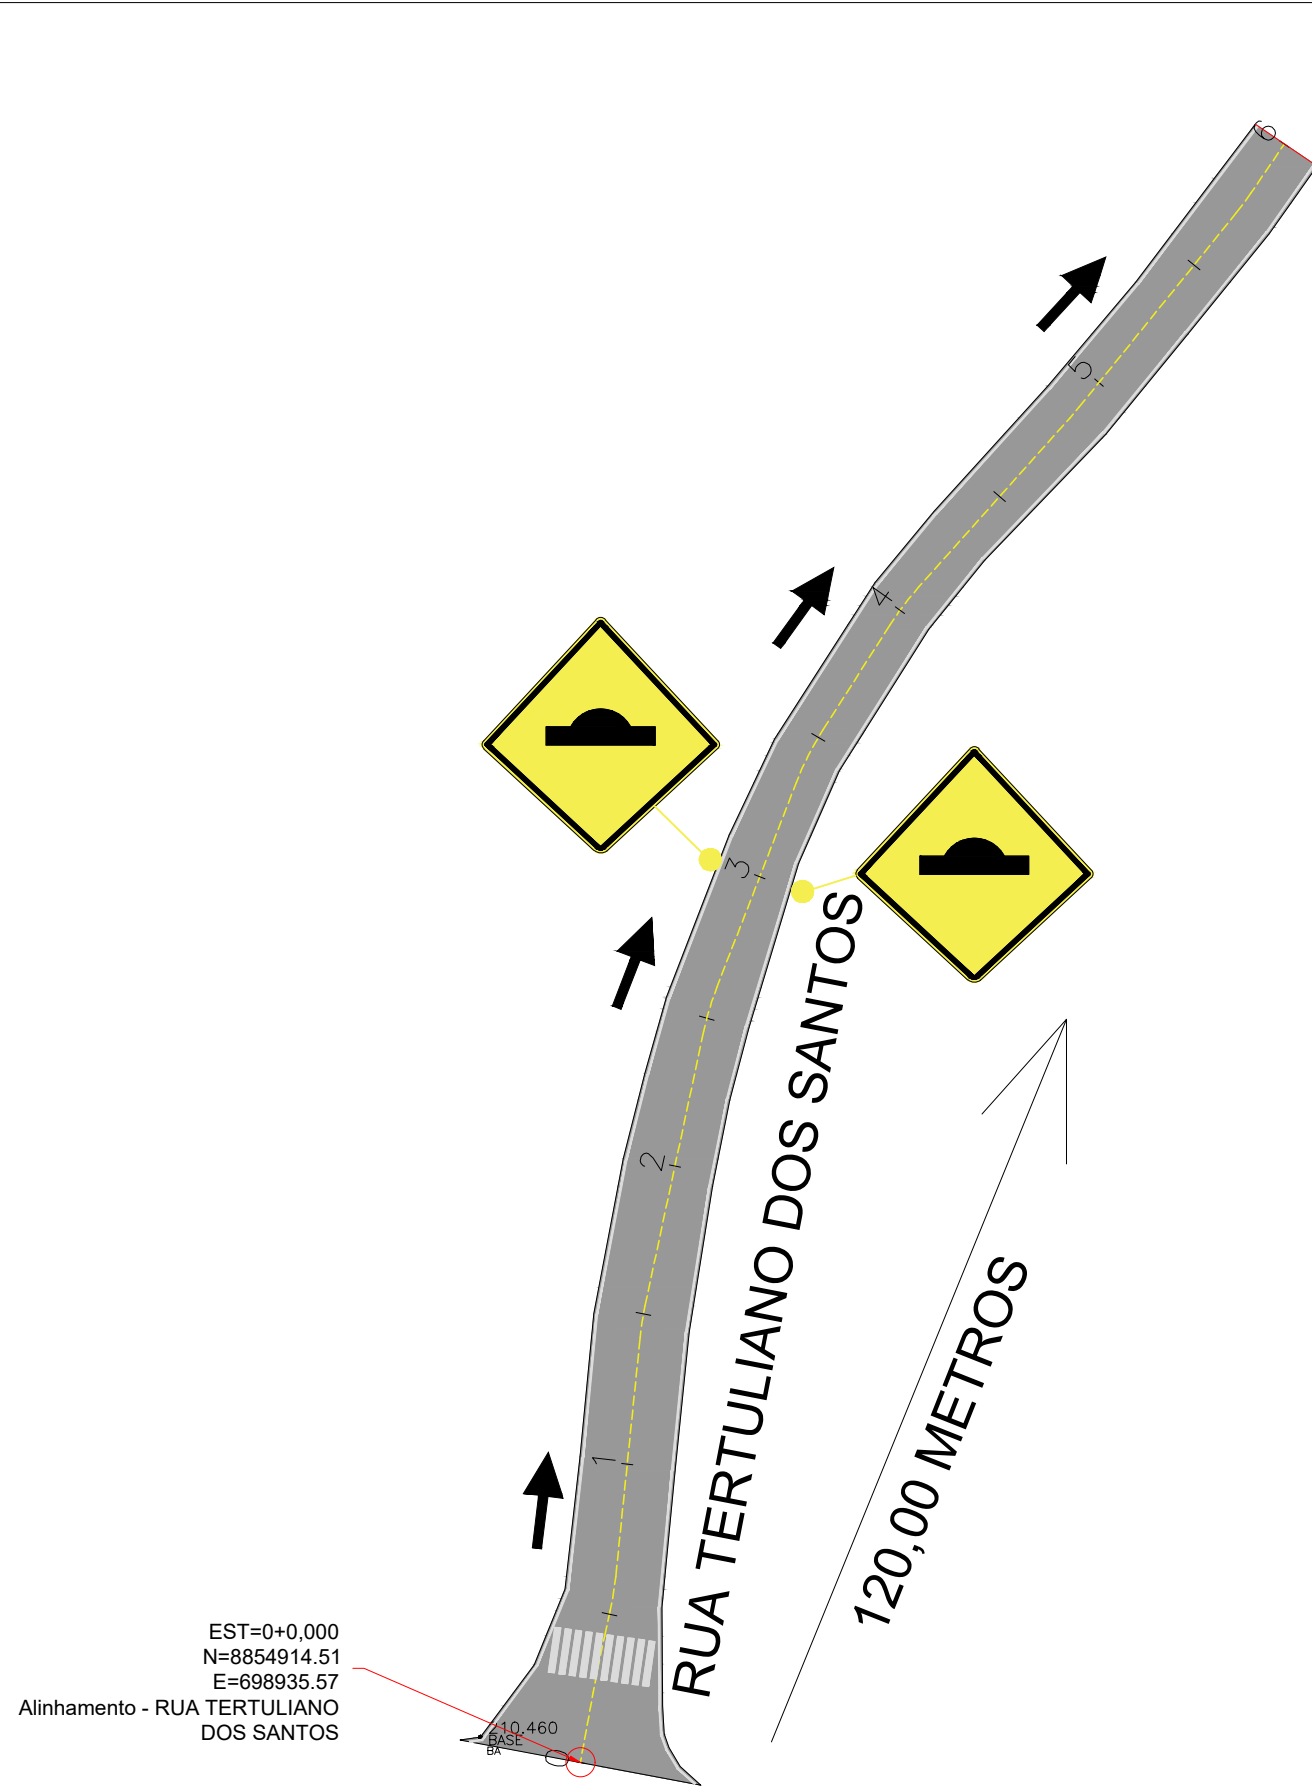

3 PLANTA DE LOCALIZAÇÃO
ESC.: 1:500



ÁGIL CONSTRUÇÕES E INSTALAÇÕES LTDA
Rua Reginaldo Passos Pina, 441, Loja 01 - Inácio Barbosa
ARACAJU-SE
CNPJ: 21.161.319/0001-79
CREA: 11545-2
E-mail: contato@agil.eng.br
FONE : (79) 99952.5315/99947.5134

PROJETO: RECAPEAMENTO ASFÁLTICO		
ARQUIVO: -	LOCAL: CUMBE - SE	
ENG. RESPONSÁVEL: VINICIUS VIEIRA SOARES RN 270931988-8	PROPRIETÁRIO: PREFEITURA MUNICIPAL DE CUMBE - SE	
DESENHO : VINICIUS V. SOARES	REVISÃO : 00	DATA : NOV/2024
PROJETO : PLANTA DE SITUAÇÃO / LOCALIZAÇÃO	ESCALA : 1:500	FOLHA : 04/05
APROVAÇÃO DO CONTRATANTE:		
ASSINATURA DO RESPONSÁVEL TÉCNICO:		CREA: