




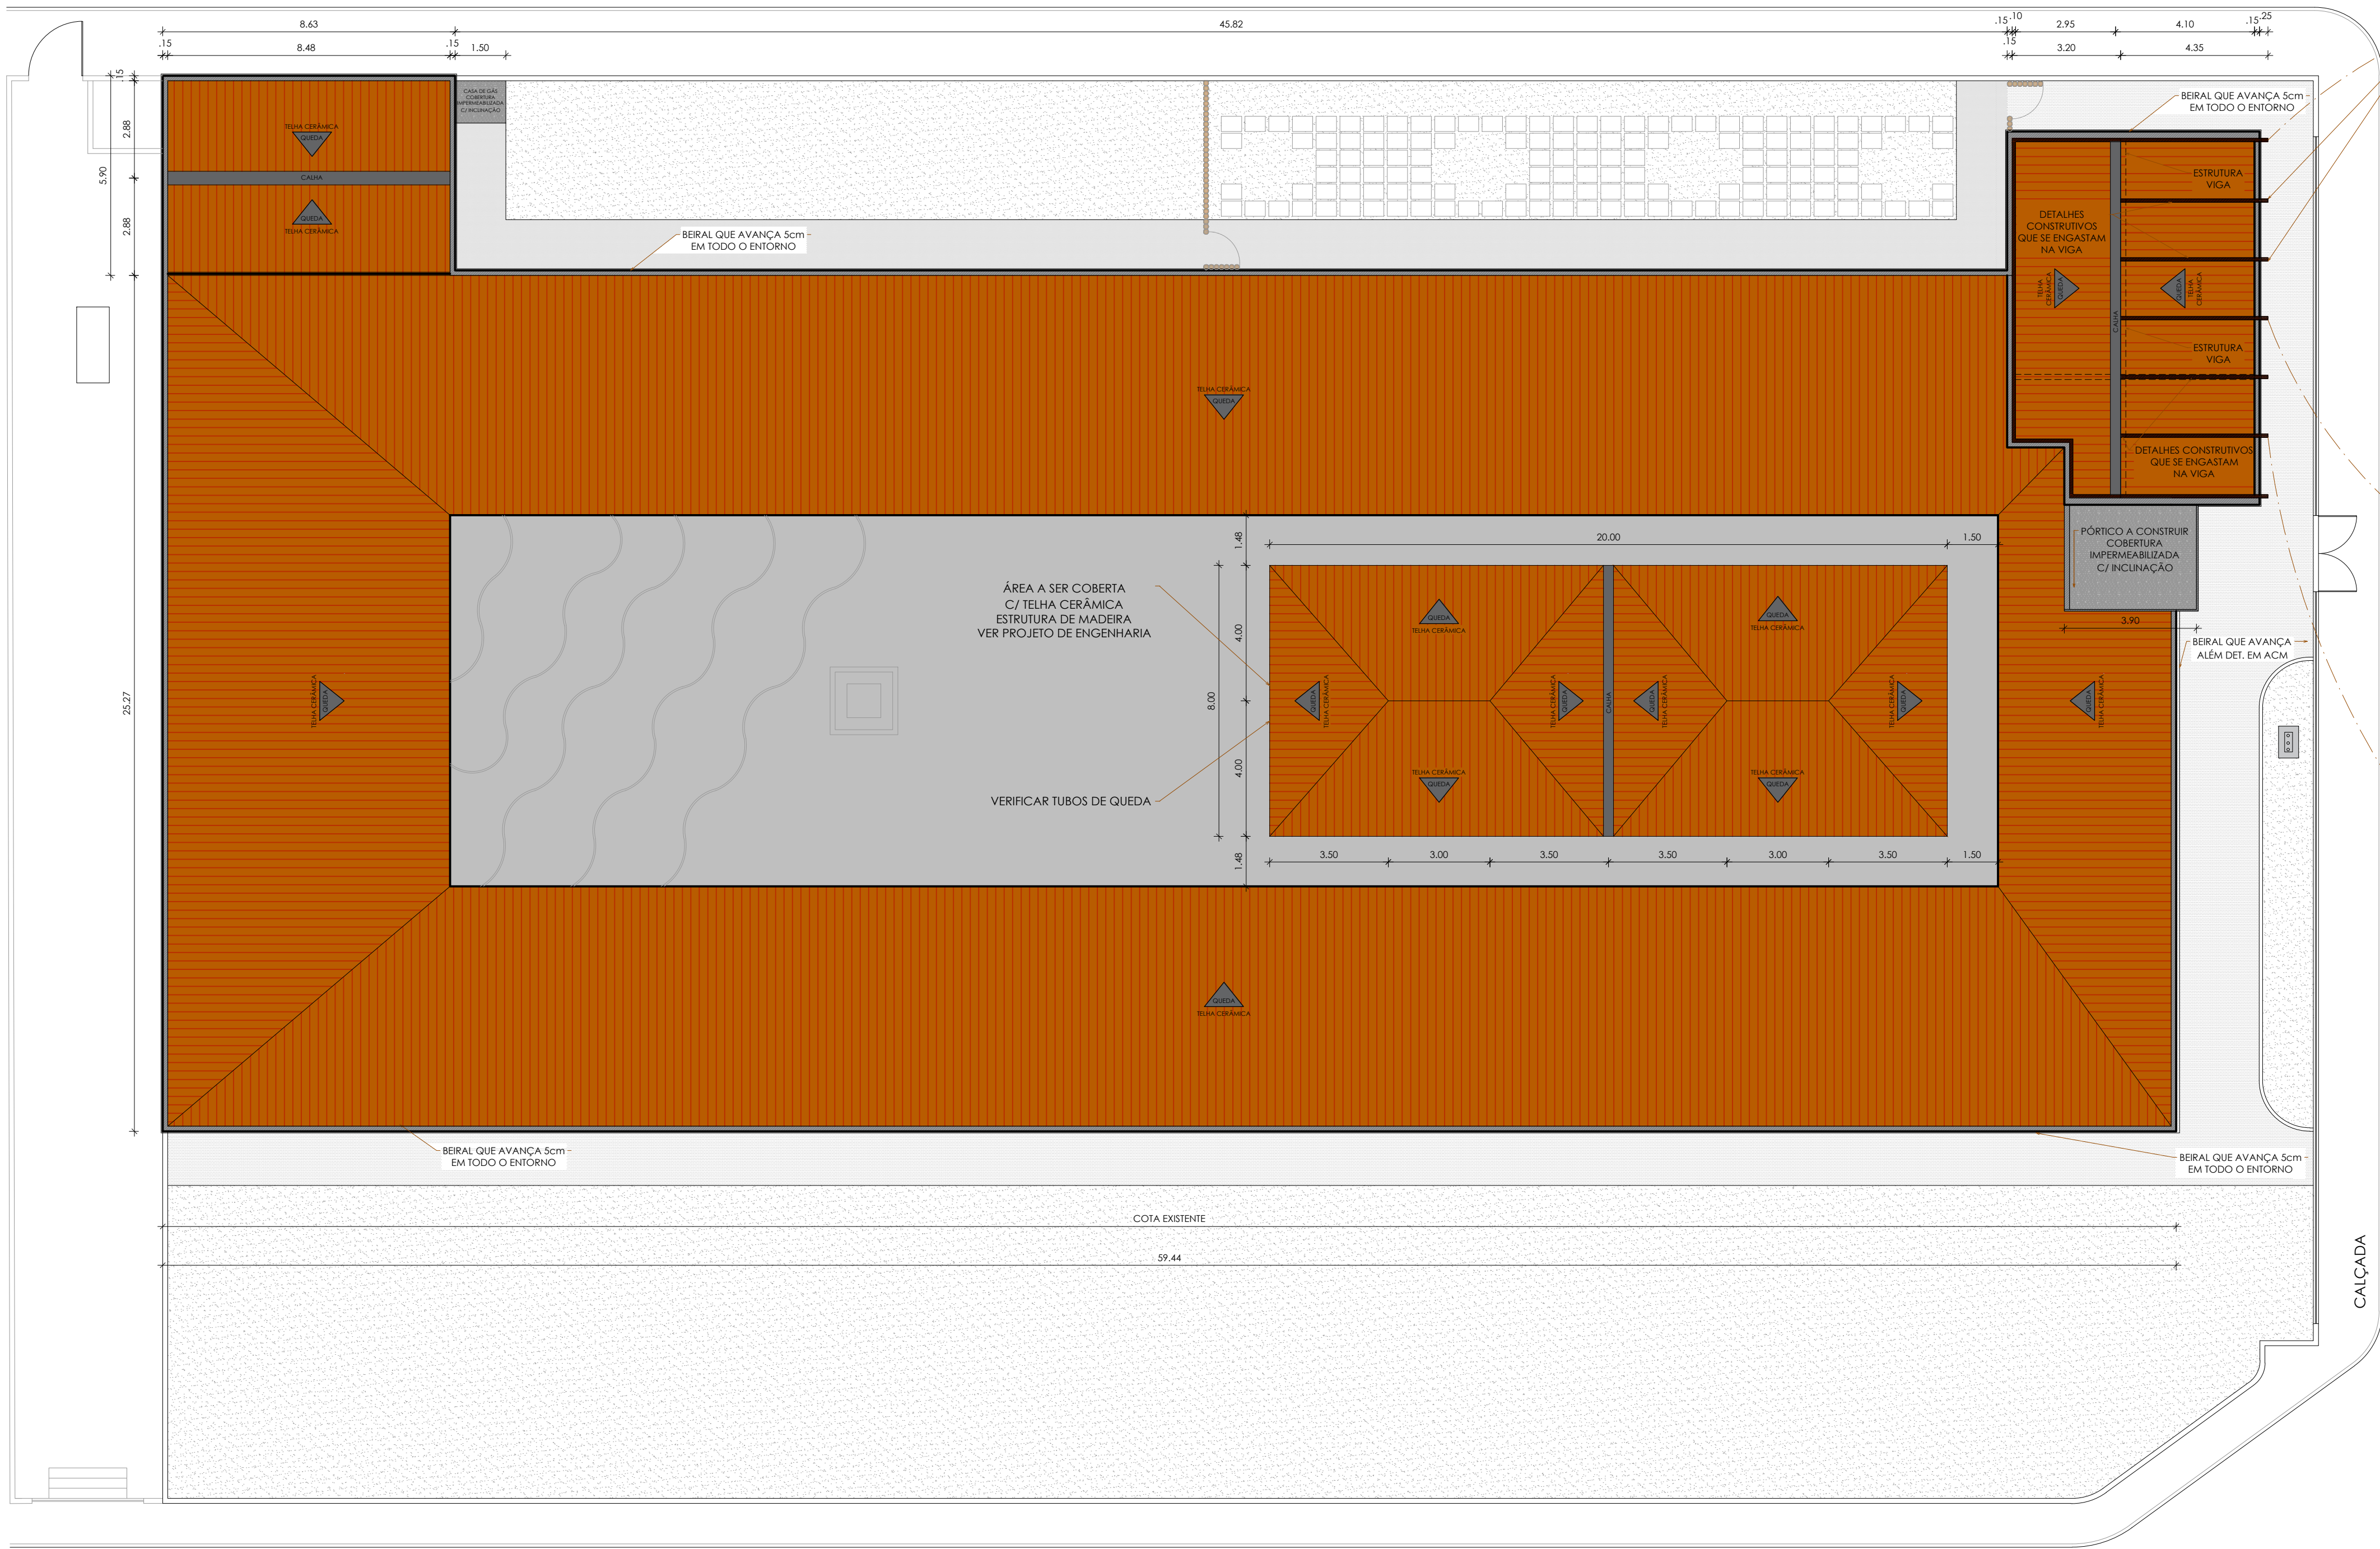


03 PLANTA DE COBERTURA
ESCALA 1/125

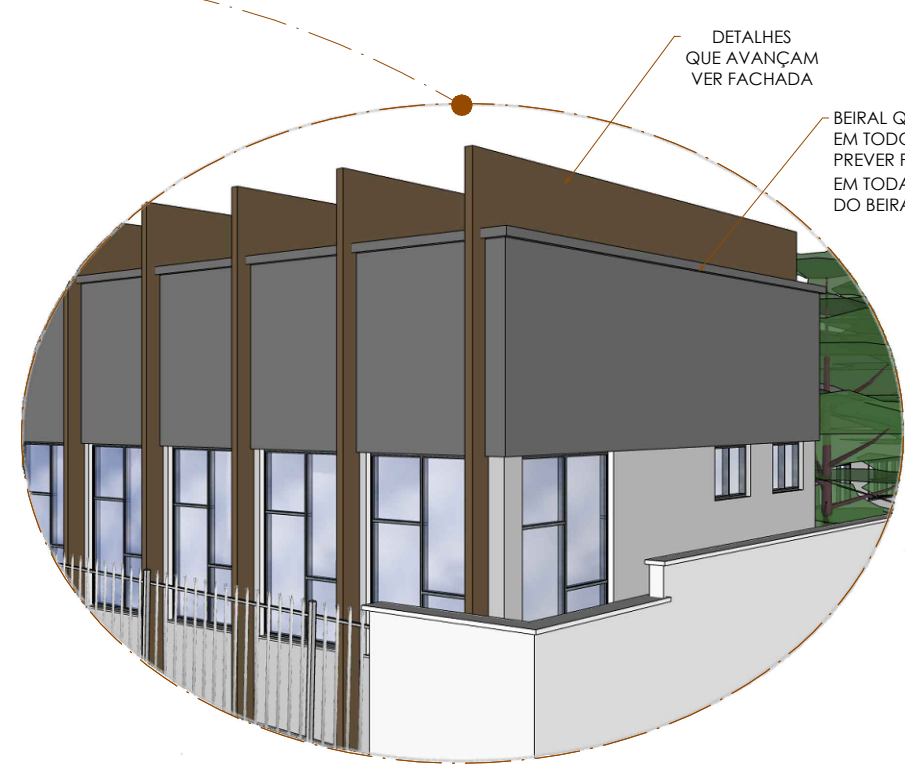

03.1 DETALHES - FACHADA/COBERTURA
ESCALA 1/125

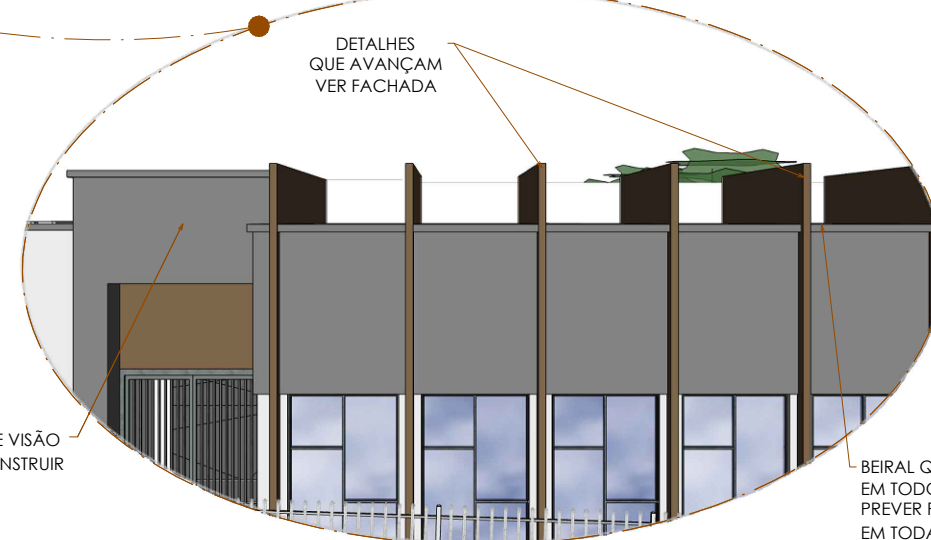

03.2 DETALHES - FACHADA/COBERTURA
ESCALA 1/125

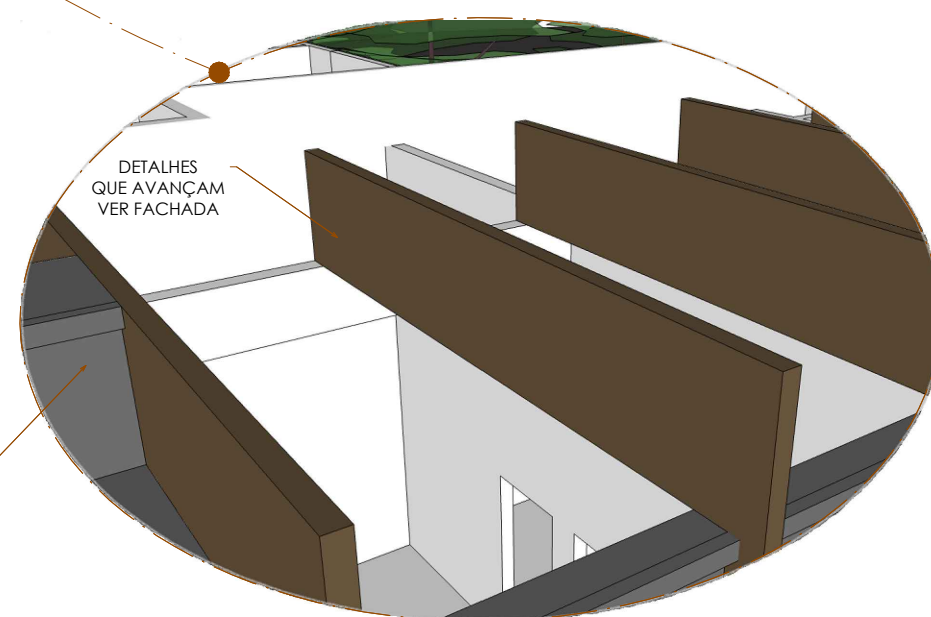

03.3 DETALHES - FACHADA/COBERTURA
ESCALA 1/125



ORIENTAÇÃO
GEOGRÁFICA

NOTAS	
- ESTA PRANCHA CONSISTE NA DISPOSIÇÃO DOS TELHADOS, INDICAÇÕES DAS QUEDAS E INCLINAÇÕES;	
- NECESSÁRIA A ALOCAÇÃO DE DRENAGEM DAS ÁGUAS PLUVIAIS, COMO TUBOS DE DRENAGEM, DE ACORDO COM AS LINHAS DE CALHAS ESPECIFICADAS;	
- ESTA PLANTA NÃO REPRESENTA DEFINIÇÃO DE ACABAMENTOS, TALS COMO TONALIDADE DE PINTURA/REVESTIMENTOS, CONFERIR FACHADAS E TABELA DE ESPECIFICAÇÕES;	
- ESTE COMPLEMENTA-SE AOS PROJETOS DE ENGENHARIA!	
- CONFERIR PROJETO HIDROSSANITÁRIO;	
- CONFERIR MEDIDAS NO LOCAL.	
LEGENDA	
1:214.66m ²	TELHADO A CONSTRUIR
13.81m ²	LAJE IMPERMEABILIZADA
	PLATIBANDA/RUFO
ÁREA (m ²)	DESCRIÇÃO

ED	1601/2020	COMPROVAÇÃO	
ED	2506/2020	FINALIZAÇÃO PROJETO EXECUTIVO	
ED	1601/2020	ANEXO DE ALOCAÇÃO DE MATERIAIS ESPECIFICADOS	
REV	DATA	ASSINATO	VERBO

LUANA MICHELE DE OLIVEIRA S. CACHO
PROFESSORA

MARTHA REGINA SANTANA SALES
CAUJ A148171-1



Nossa Senhora da
Glória
CONSTRUÇÃO E PLANEJAMENTO

SECRETARIA MUNICIPAL DE OBRAS E INFRAESTRUTURA

PROJETO DE OBRAS E AMPLIAÇÃO | ESCOLA MUNICIPAL TIRADENTES

COMPROVAÇÃO

PLANTA DE COBERTURA

NOTAS:
- ATENÇÃO: ALOCAÇÃO DE MATERIAIS ESPECIFICADOS
- ATENÇÃO: ALOCAÇÃO DE MATERIAIS ESPECIFICADOS
- ATENÇÃO: ALOCAÇÃO DE MATERIAIS ESPECIFICADOS

DATA: 16/01/2020

RESPONSÁVEL: LEONARDO

REGISTRO:

DESENHO:

ARQ. MARTHA REGINA

ESCALA: 1/125

PROPOSTA:

03/10