


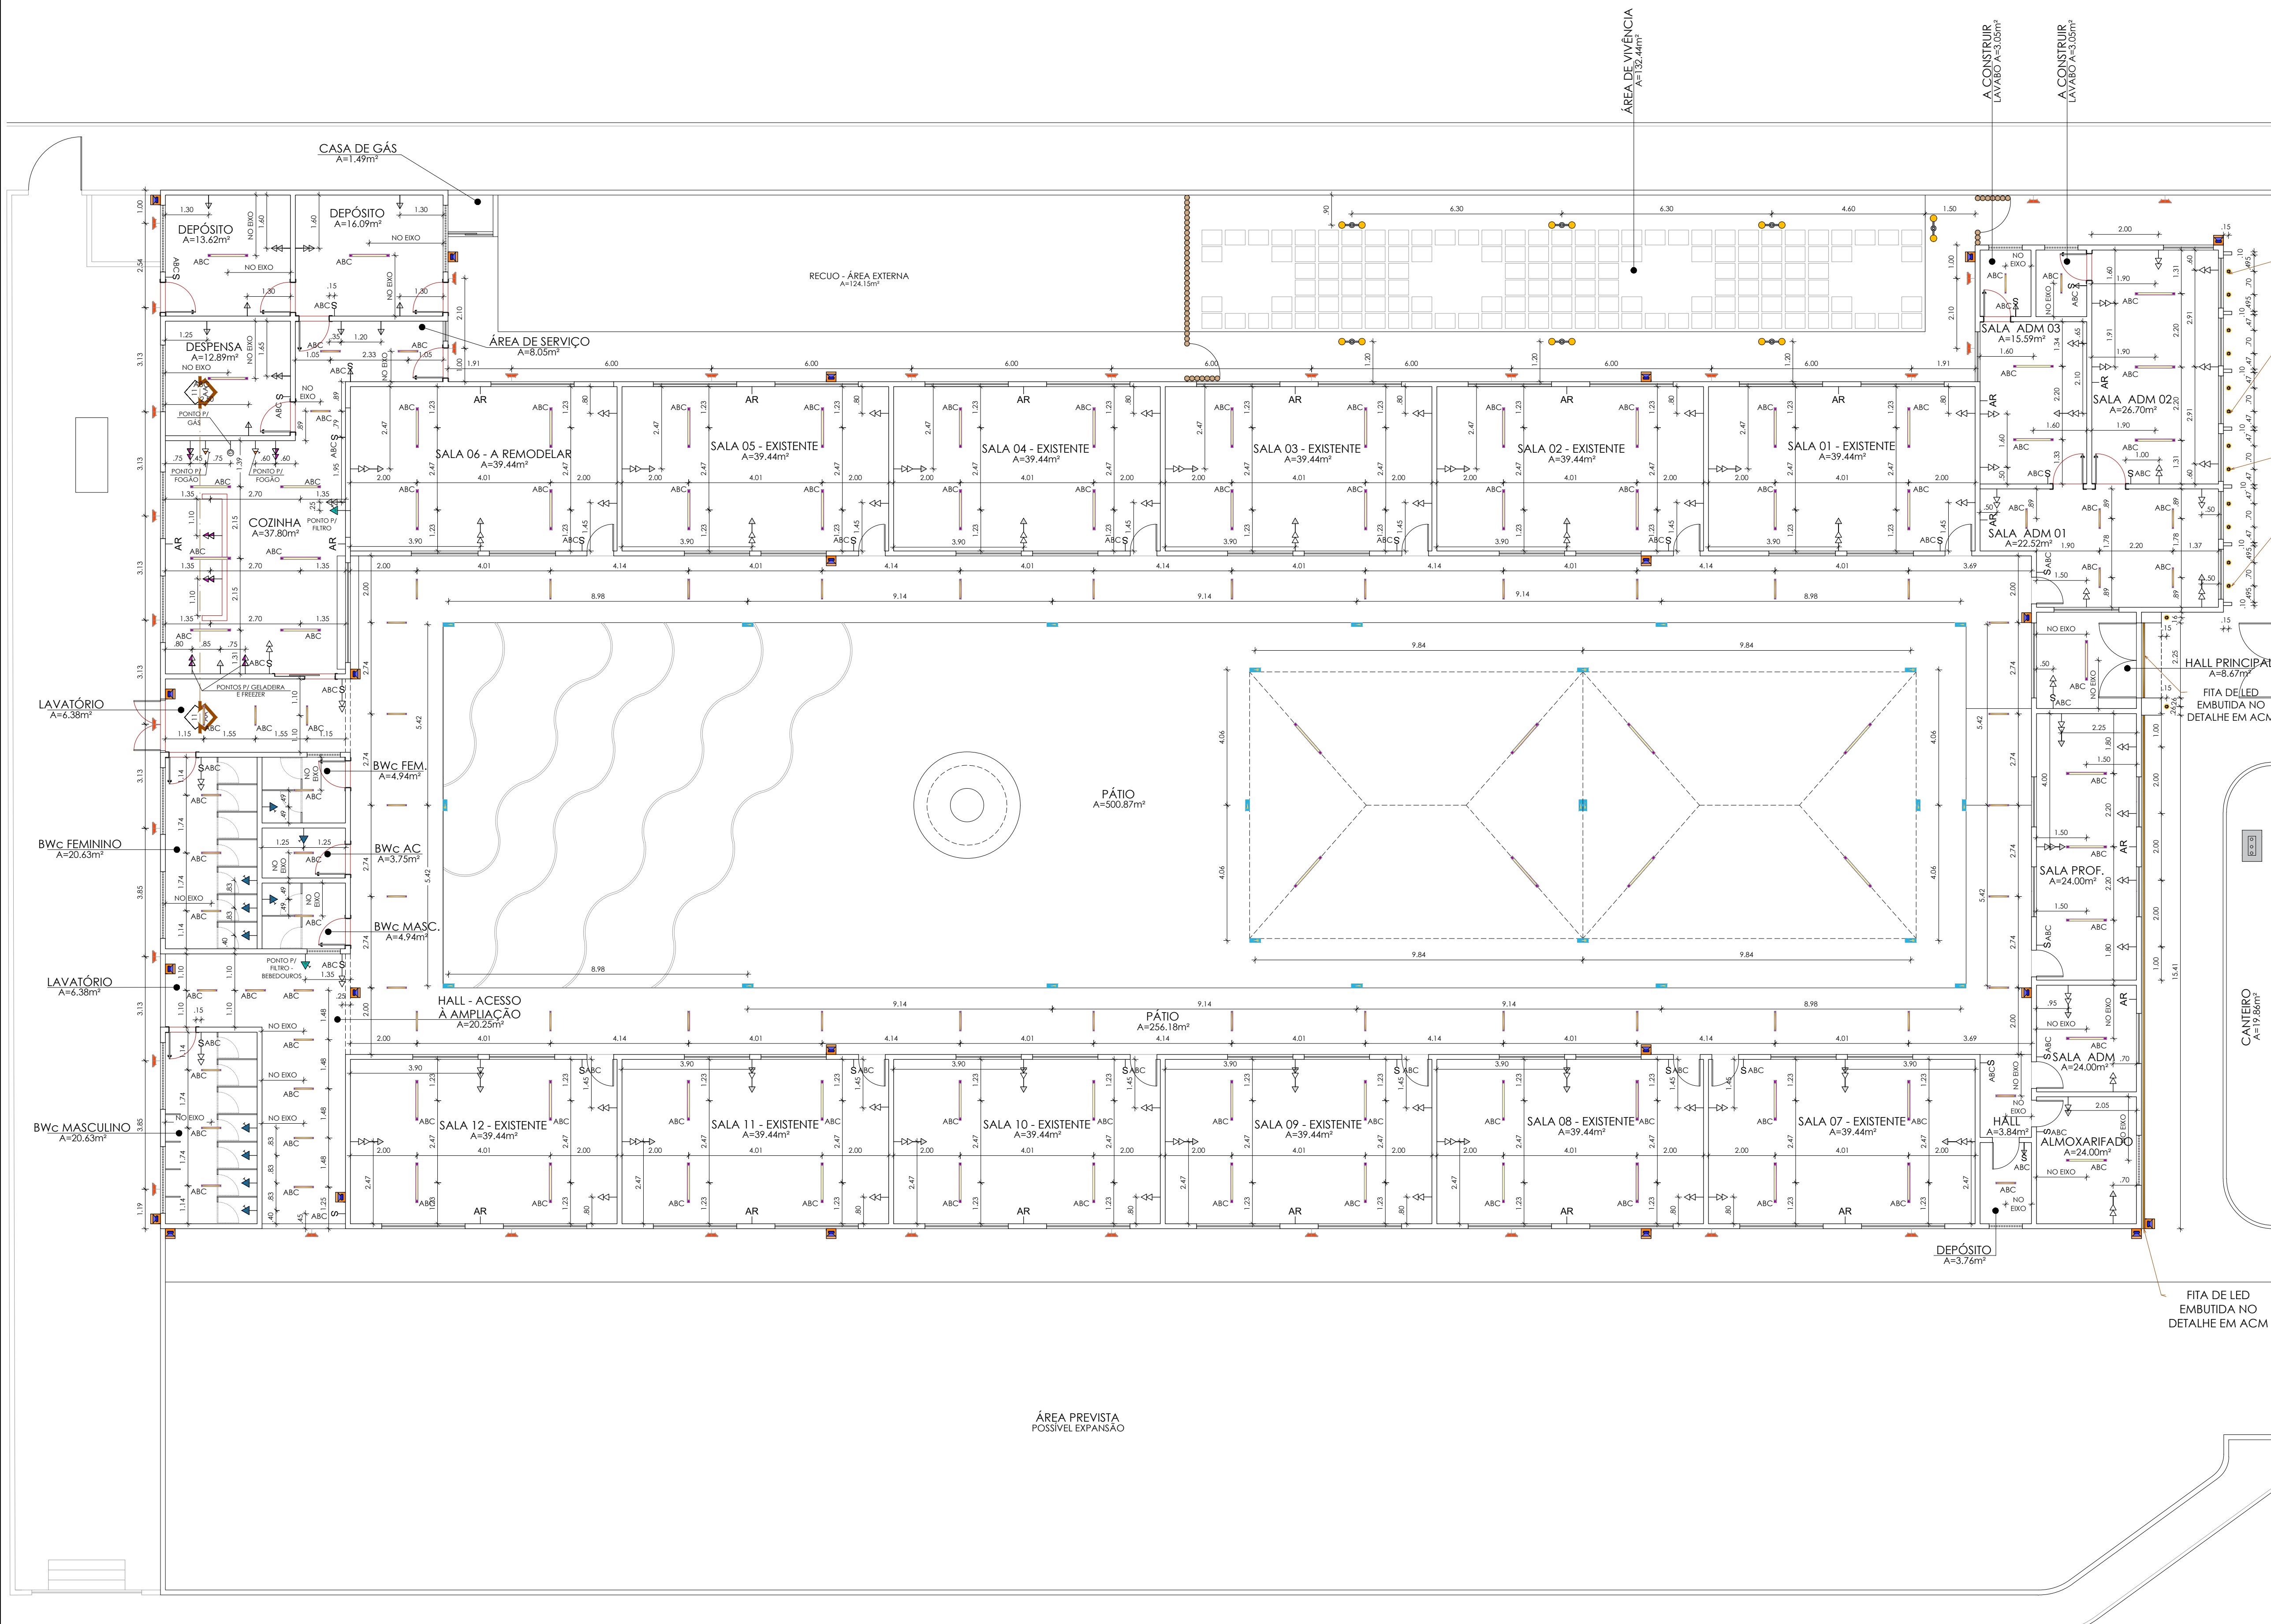

- OBSERVAÇÕES - PONTOS LUMINOTÉCNICOS**
- ESTA PLANTA DEFINE A LOCAÇÃO DE PONTOS LUMINOTÉCNICOS;
 - OS PONTOS LUMINOTÉCNICOS SÃO COTADOS NO EIXO (MEIO);
 - ESTE COMPLEMENTA-SE COM PROJETO ELÉTRICO - ENGENHARIA;
 - CONFERIR MEDIDAS NO LOCAL.

	POSTO DE ILUMINAÇÃO - 2 GLÓRIO	07 (un)
	REFLETOR P/ ILUMINAÇÃO	22 (un)
	BALIZADOR DE PISO 3000X - IP45	14 (un)
	ARANDELA - H= INDICADAS EM FACHADAS (DEIXAR SOBRE O ELÉTRICO)	33 (un)
	LÂMPADA TUBULAR T8 - 1x1m - 120cm 6000K	76 (un)
	LÂMPADA TUBULAR T8 - 1x1m - 60cm 6000K	65 (un)
	FITA DE LED 3000K - IP45	18 (un)
LEGENDA		PONTOS DE ILUMINAÇÃO
		QUANTIDADE TOTAL (un)

- OBSERVAÇÕES - PONTOS ELÉTRICOS**
- ESTA PLANTA DEFINE A LOCAÇÃO DE PONTOS ELÉTRICOS;
 - OS PONTOS ELÉTRICOS SÃO COTADOS NO EIXO (MEIO);
 - A CENTRAL DE ENERGIA DO AR CONDICIONADO FICARÁ NO MESMO LOCAL DO CONDENSADOR, CONFERIR NOS PROJETOS DE ENGENHARIA;
 - A CENTRAL DE DISTRIBUIÇÃO DE ENERGIA DEVERÁ SER LOCADA SEQUINDO REGULAMENTOS E NORMAS ESPECÍFICAS;
 - A SER DEFINIDO SISTEMA DE INTERRUPTORES NO RESPECTIVO PROJETO ELÉTRICO;
 - ESTE COMPLEMENTA-SE COM PROJETO ELÉTRICO - ENGENHARIA;
 - CONFERIR MEDIDAS NO LOCAL.

	QUADRO DE DISTRIBUIÇÃO - QDL
	ELETRODUTO RÍGIDO
	CAIXA DE LAJE - 7 UN
	PONTO PARA CÂMERA - H: LOGO ABAIXO DA LINHA DE FORRO, EXCETO ÁREA EXTERNA, LOCALIZAR NO PONTO DE VISUALIZAÇÃO MAIS ALTO
	ACCESS POINT - PREVER TOMADA ALTA, LOGO ABAIXO DA LINHA DE FORRO
	PONTO AR CONDICIONADO, UNIDADE CONDENSADORA - ÁREA EXTERNA, PONTO MAIS BAIXO
	TOMADA PARA CHUVEIRO - H: 240cm, EXCETO ADAPTAÇÕES
	TOMADA ATERADA PARA PISO - H: 125cm
	TOMADA ALTA ATERADA PARA COFIA - CX.462 - H: 220cm
	TOMADA ATERADA PARA GÁS / MÁG. LAVAR ROUPA - H: 60cm
	TOMADA DUPLA - CX.462 - H: 100cm
	PONTO PARA GÁS - H: 60cm
	TOMADA MÉDIA DUPLA CX.462 - H: 115cm
	TOMADA ALTA DUPLA CX.462 - H: 115cm
	TOMADA MÉDIA DUPLA CX.462 - H: 40cm
	TOMADA BAIXA DUPLA CX.462 - H: 40cm
	TOMADA MÉDIA DUPLA CX.462 - H: 115cm
	INTERRUPTOR SEÇÕES SIMPLES CX.462 - H: 115cm
LEGENDA	
PONTOS ELÉTRICOS	

09 PONTOS ELÉTRICOS E LUMINOTÉCNICOS
ESCALA 1/100

LUANA MICHELE DE OLIVEIRA S. CACHO

PROJETA

MARTHA REGINA SANTANA SALES

CAU A148171-1

SECRETARIA MUNICIPAL DE OBRAS E INFRAESTRUTURA

PROJETO DE REFORMA E AMPLIAÇÃO | ESCOLA MUNICIPAL TIRADENTES

PONTOS ELÉTRICOS E LUMINOTÉCNICOS

LEGENDA

REVISÃO

DATA: 14/03/2025

RESPONSÁVEL: LEVANDAMENTO

REVISÃO

DESENHO: ARQ. MARTHA REGINA

1/100

09/10