


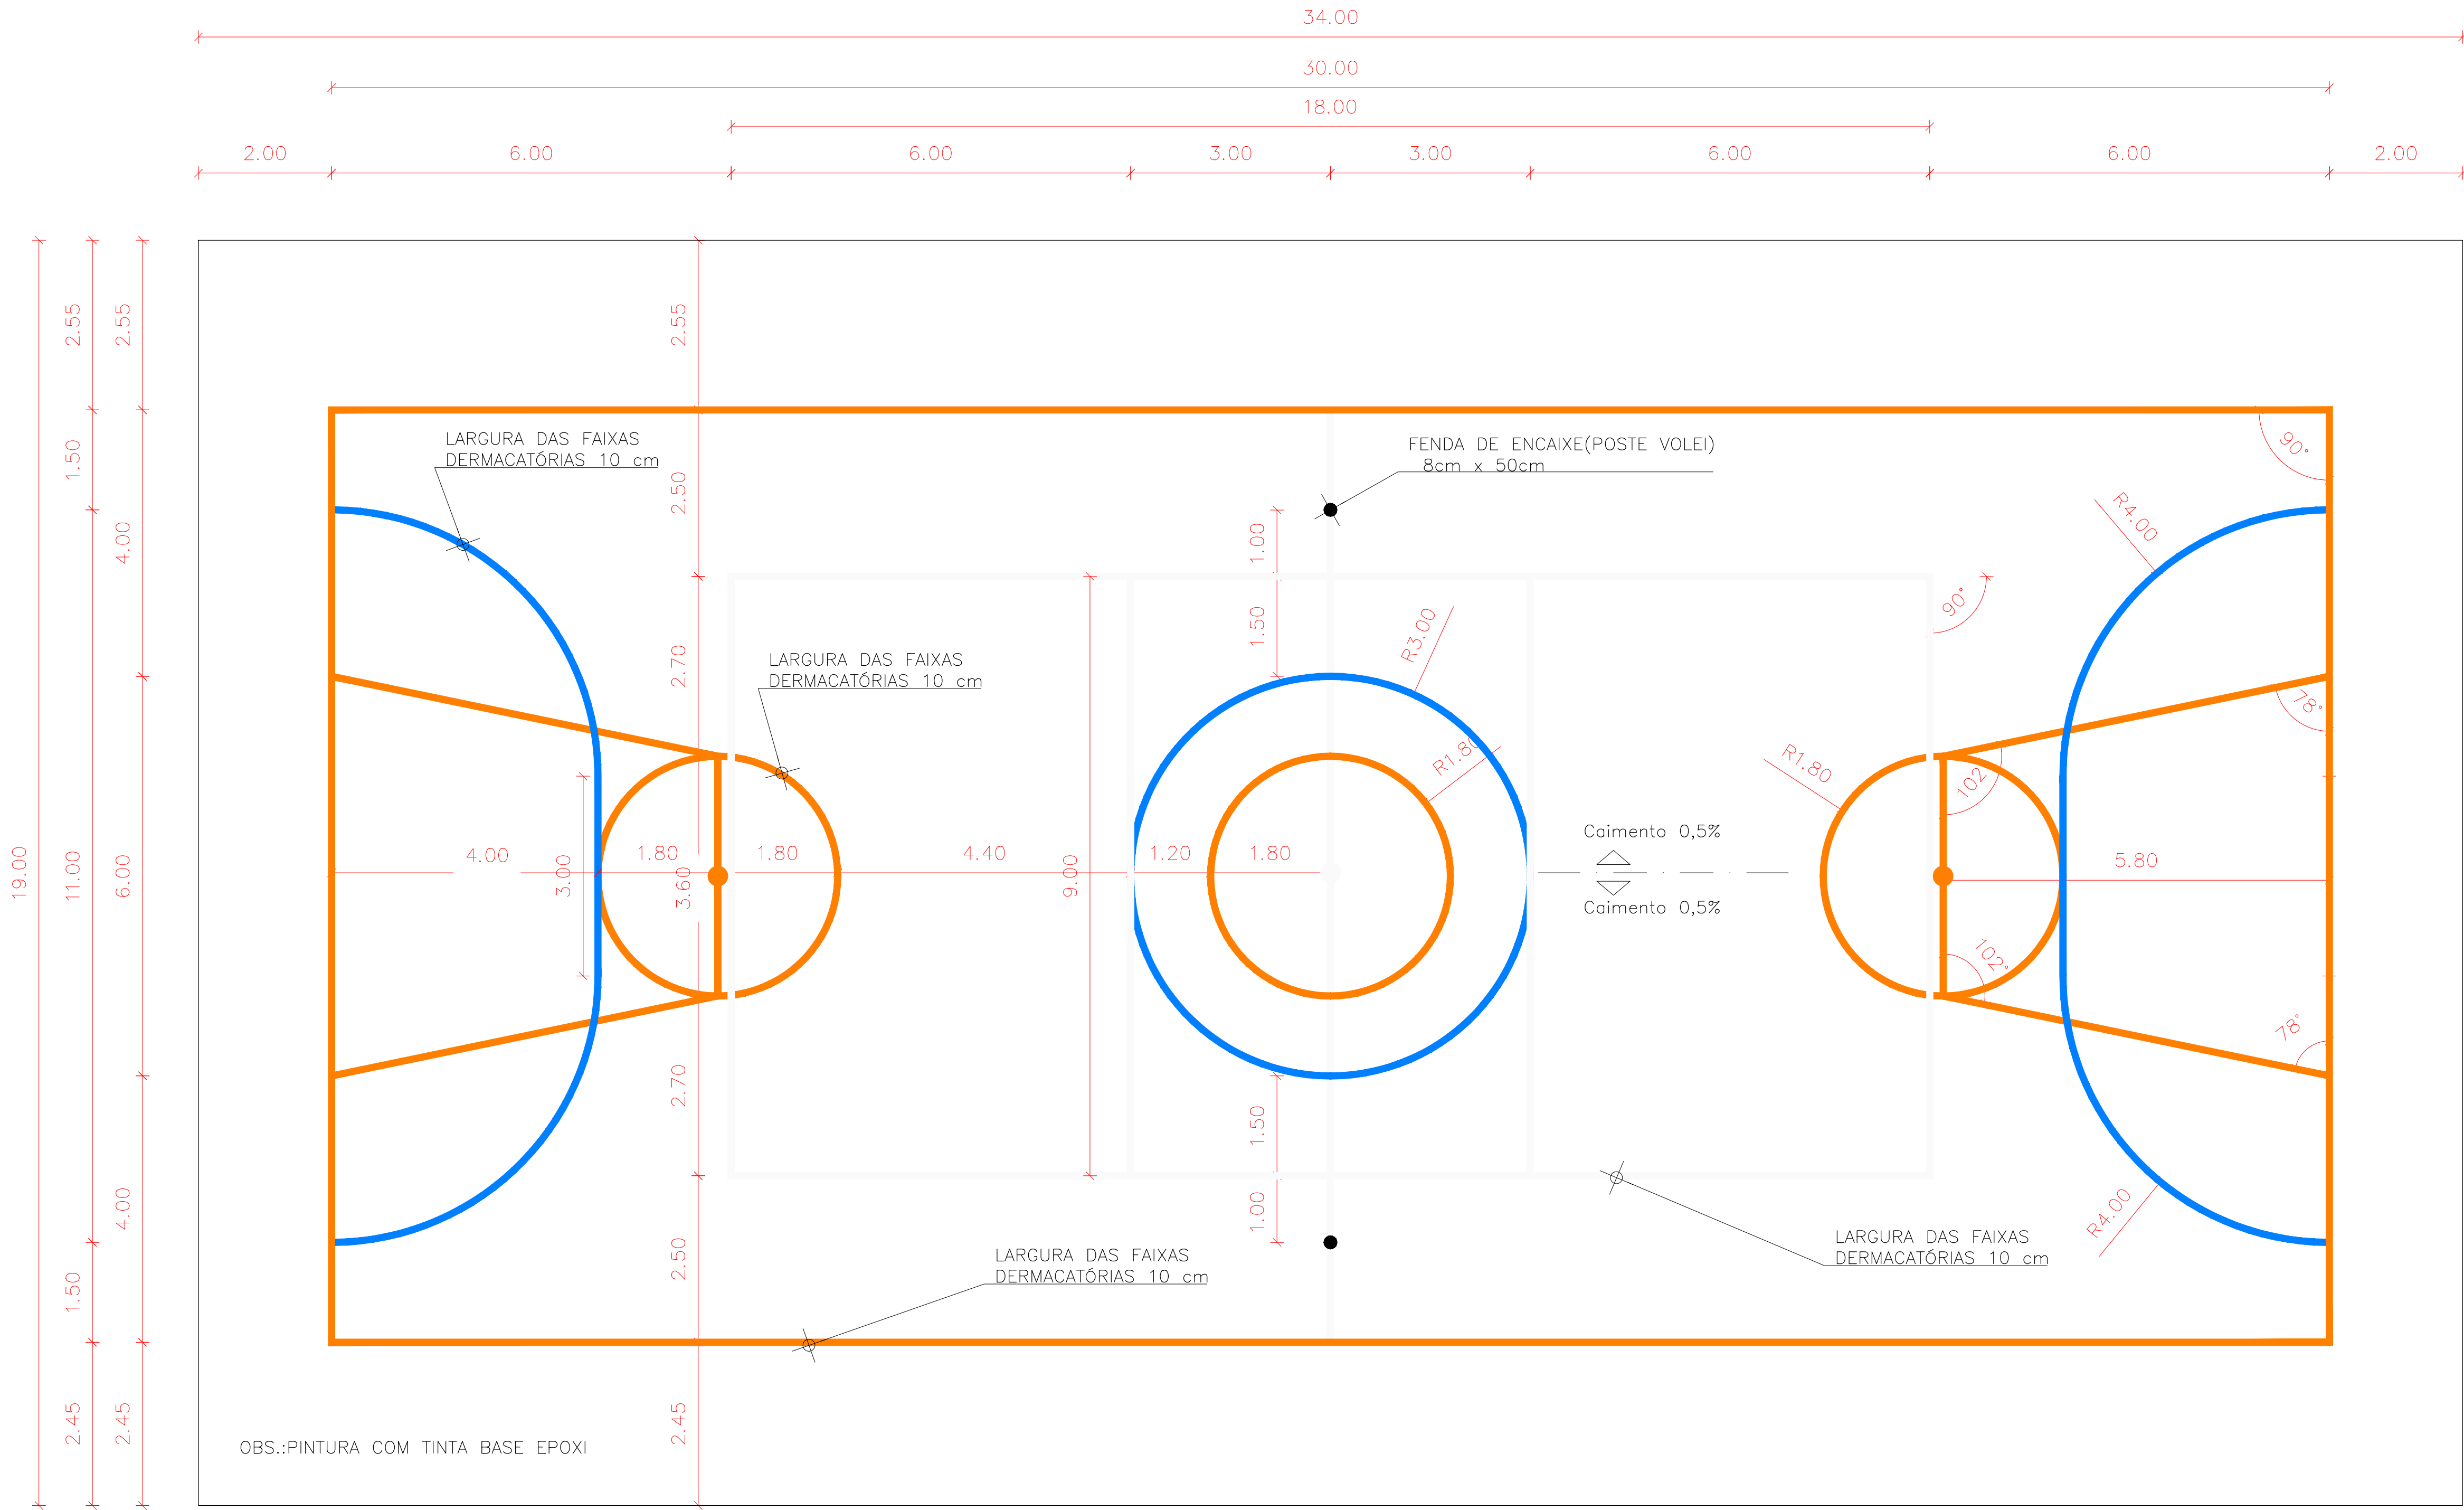

OBS.:PINTURA COM TINTA BASE EPOXI

01 PINTURA DO PISO DA QUADRA

ESC.:1/50

Nº REVISÃO	DESCRIÇÃO	REVISADO POR	DATA
PROJETO:			
RESPONSÁVEL TÉCNICO:			
PREFEITURA MUNICIPAL DE POÇO REDONDO/SE			
CLIENTE:			
 PREFEITURA MUNICIPAL DE POÇO REDONDO/SE 			
SECRETARIA MUNICIPAL DE OBRAS E SERVIÇOS MUNICIPAIS			
LOCAL: POVOADO AREIAS, S/N, POÇO REDONDO/SE			
TÍTULO: CONSTRUÇÃO DE UMA QUADRA POLIESPORTIVA			
PLANTAS: PLANTA BAIXA DE PINTURA DE FAIXAS DE JOGO			
DATA: OUTUBRO 2025	ESCALA: INDICADA	PRANCHA: 04/08	

OBS.: CONFERIR MEDIDAS "IN LOCO"