
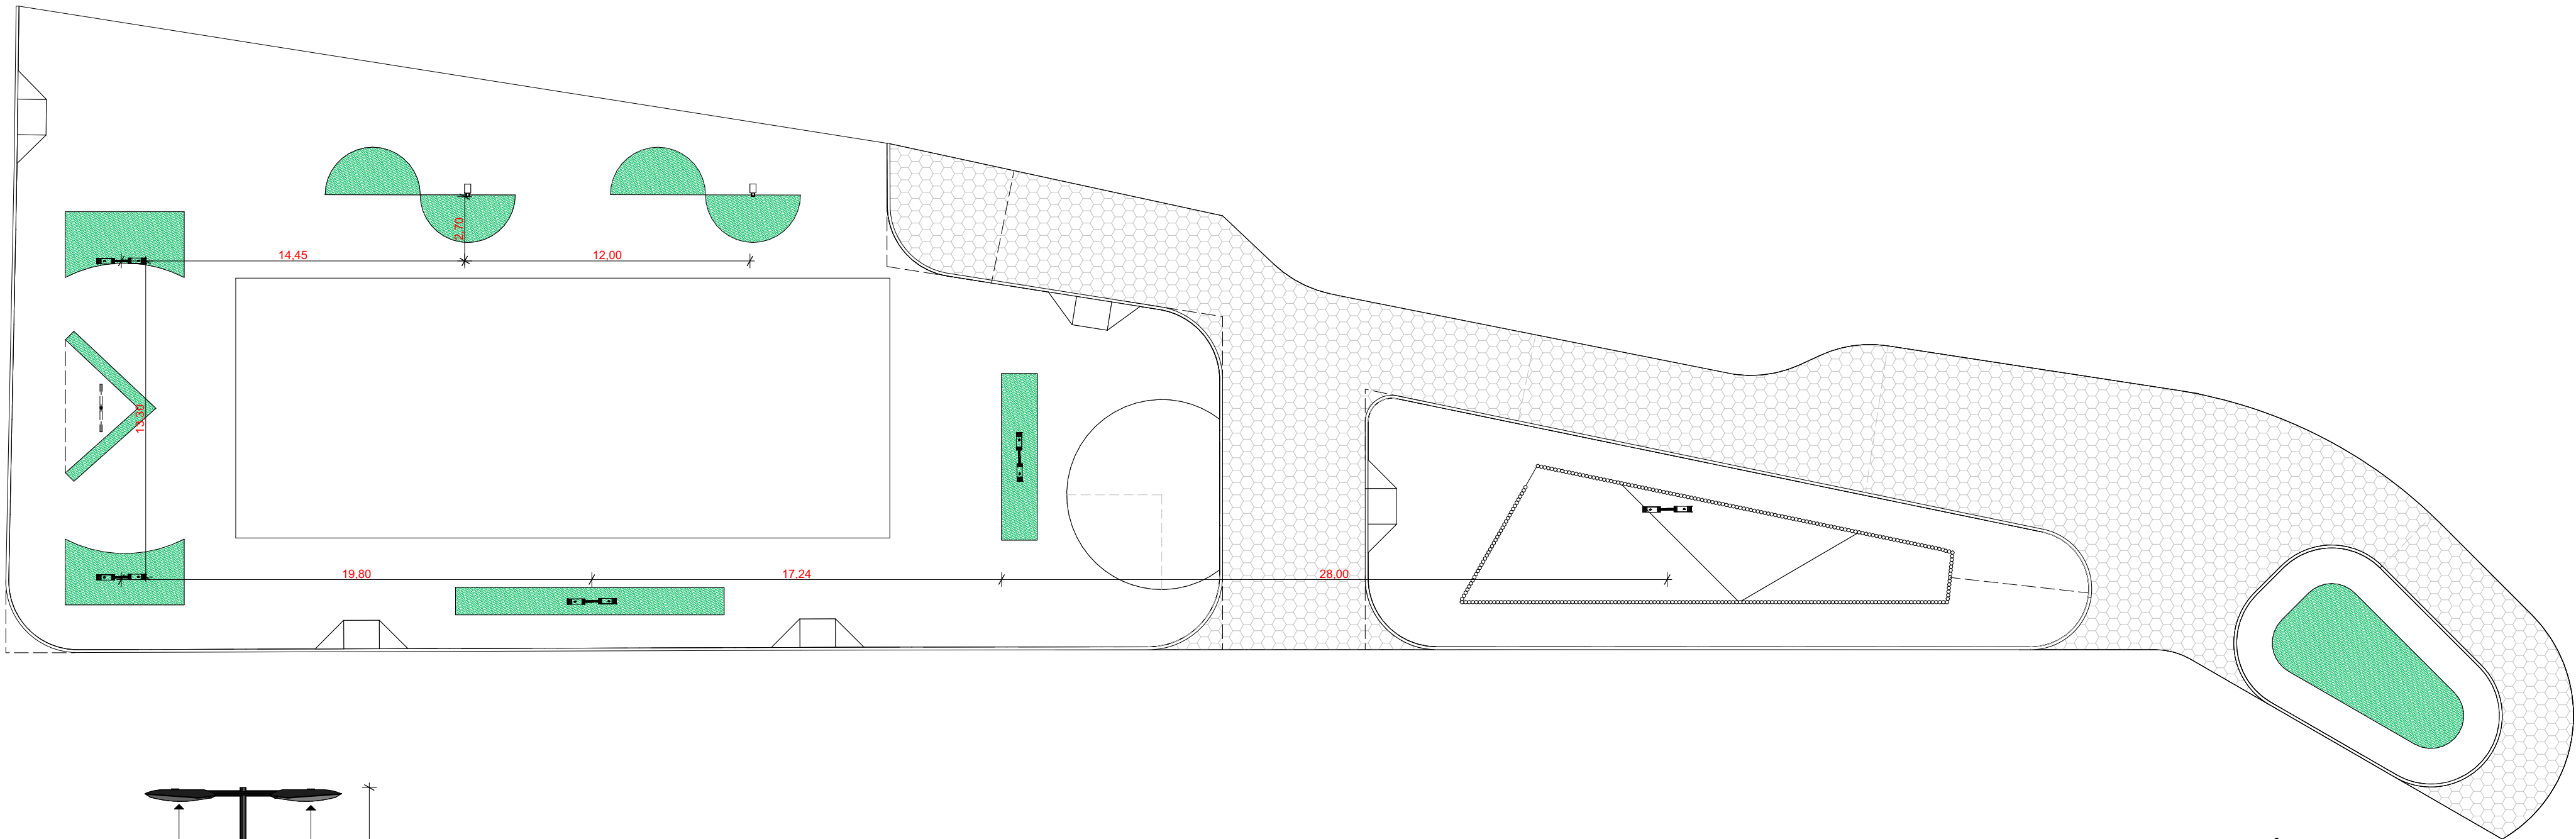
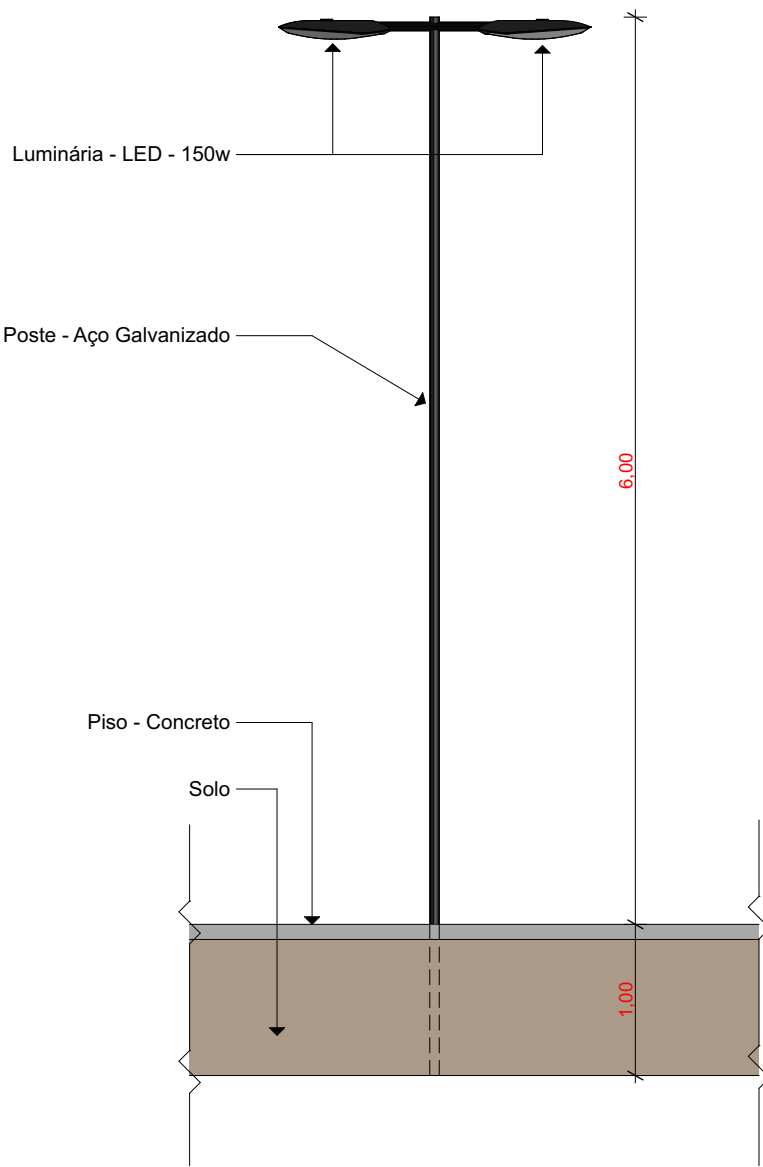



QUADRO - PONTOS ELÉTRICOS		
	NOME	QUANTIDADE
	POSTE - AÇO GALVANIZADO - 6m - DUAS PÉTALAS 150w	05
	POSTE - CAIXA RETANGULAR - 100W - AÇO - PRETO - 3m	02



07 PONTOS ELÉTRICOS
Escala: 1:200



08 DET - POSTE GALVANIZADO
Escala: 1:50

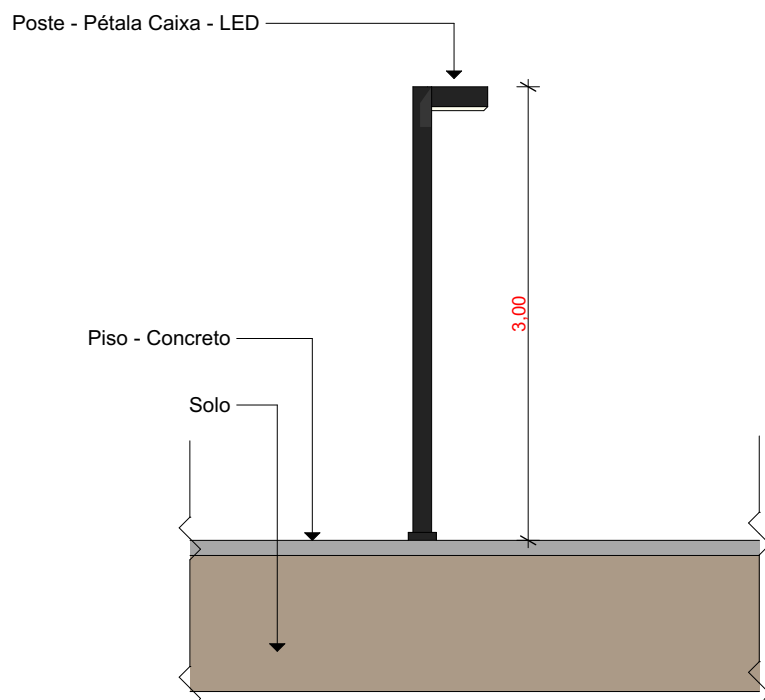

09 DET - POSTE DECORATIVO
Escala: 1:50



PAULO DIAS DA SILVA NETO
RESPONSÁVEL TÉCNICO

CAU
A193511-9

PRAÇA PRINCIPAL - POVOADO POXIM

ENDEREÇO:
POVOADO POXIM – JAPOATÃ/SE

PRANCHA:
PONTOS ELÉTRICOS , DET - POSTE GALVANIZADO, DET - POSTE DECORATIVO

REVISÃO

DATA:
07/01/2026

ESCALA:
1:200, 1:50

FOLHA:

05/05