


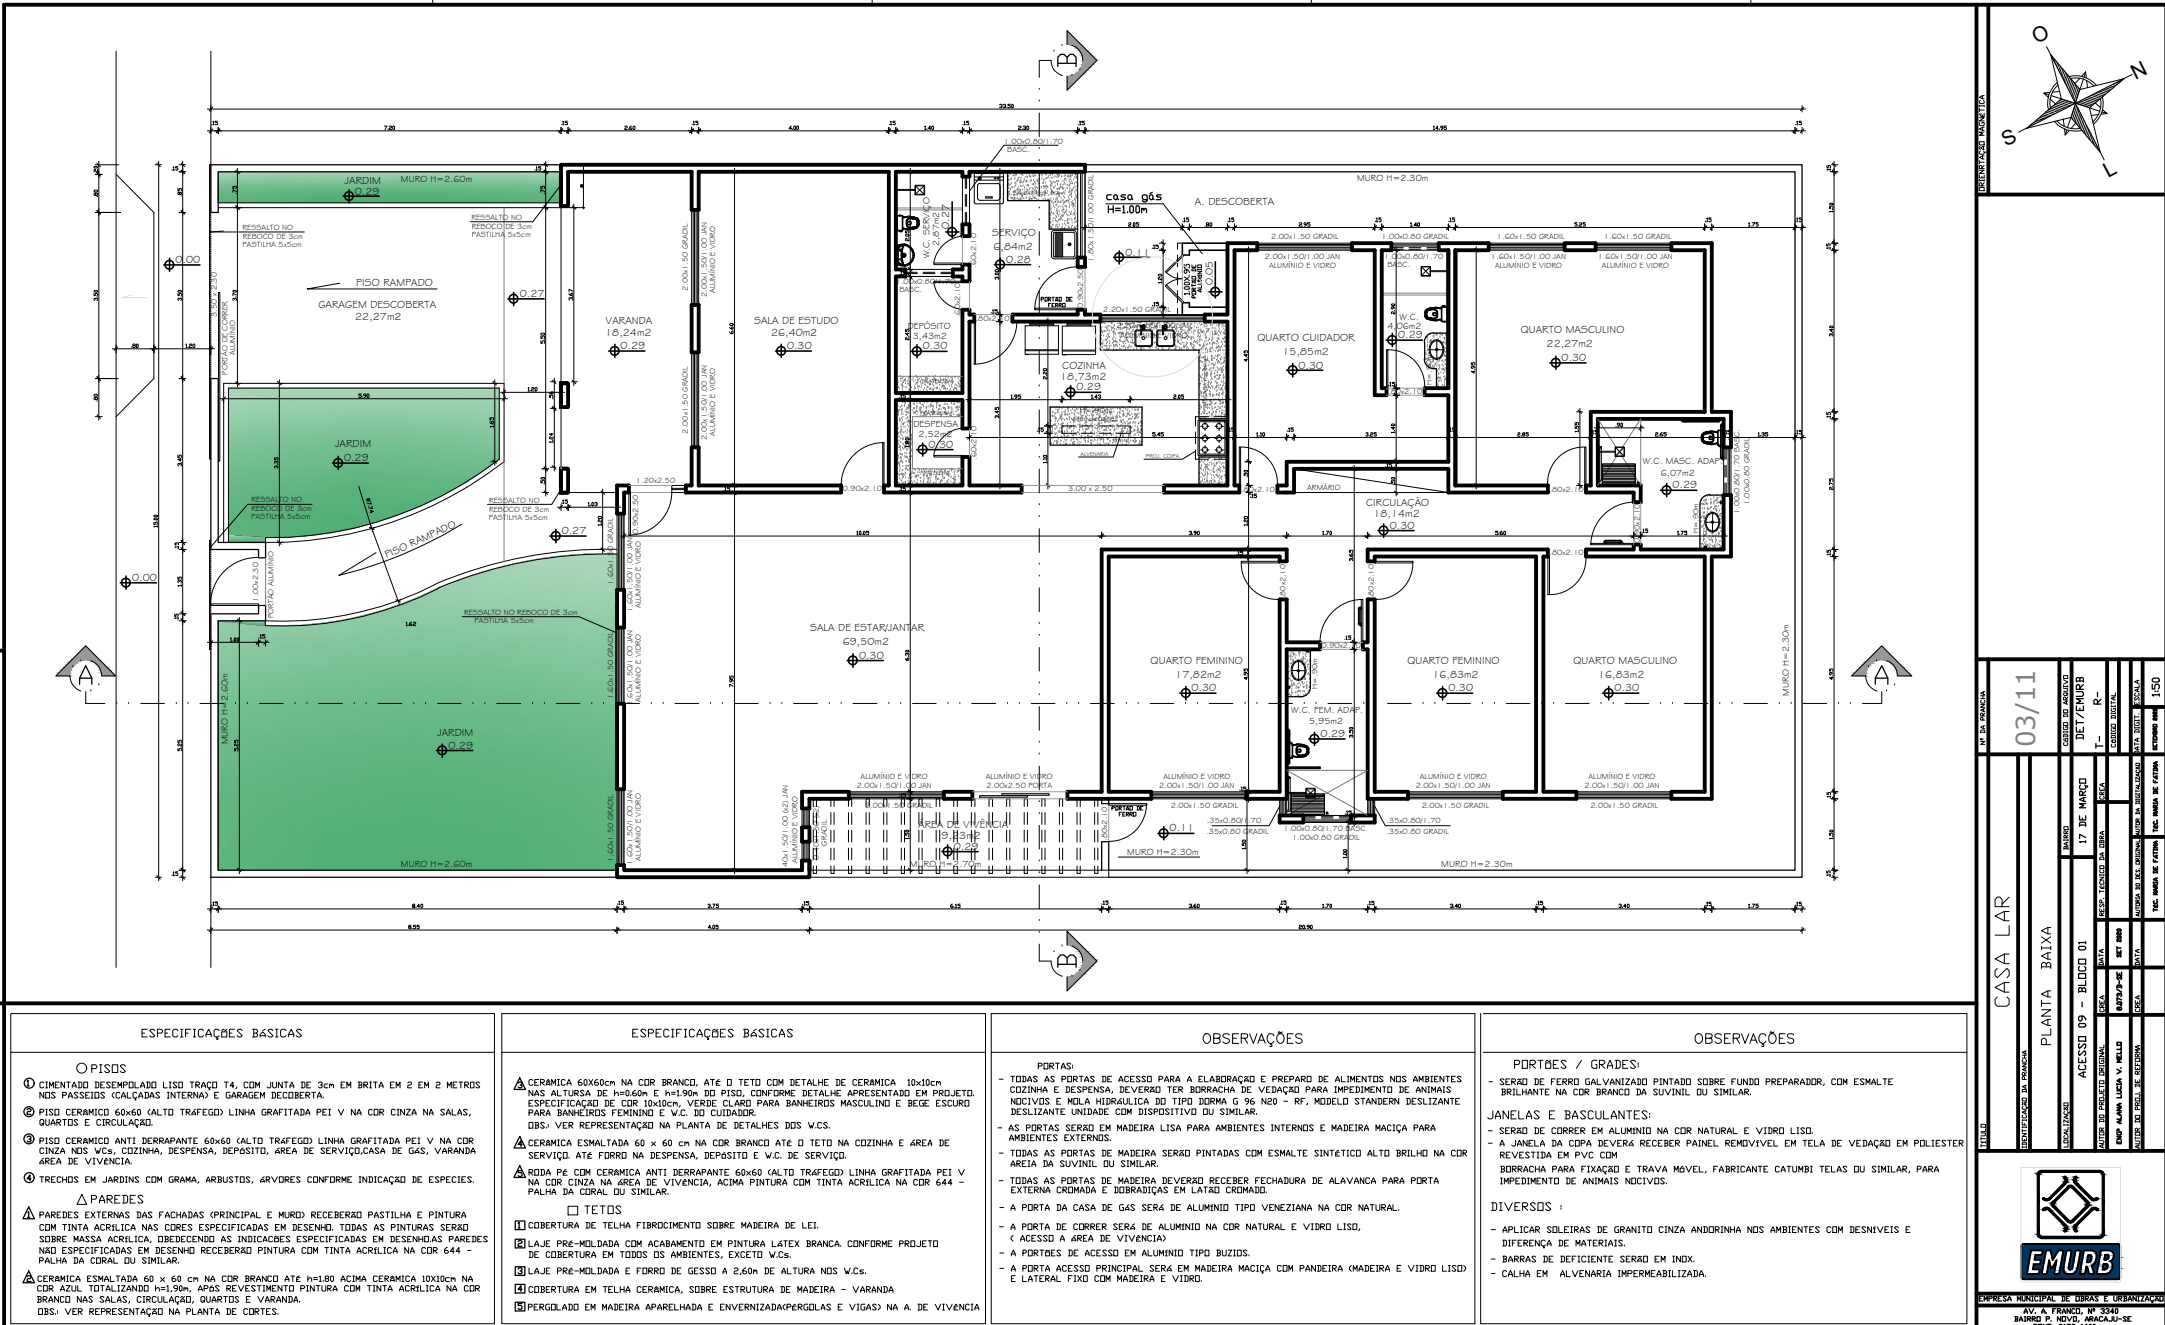

EMPRESA MUNICIPAL DE OBRAS E URBANIZAÇÃO
AV. A. FRANCO, Nº 3340
BARRIO P. NOVO, ANÁPOLIS-TO
FONE: 3172-1600