

Memorando 18- 38.857/2024

De: Ana R. - EMURB-PROJETO

Para: EMURB-DIROB - Diretoria de Obras Públicas

Data: 05/05/2025 às 14:08:55

Setores envolvidos:

EMURB-PRES, EMURB-DIROB, EMURB-COORD DE OBRA, EMURB-PROJETO, EMURB-ORCAMENTO,
EMURB-PLANEJAMENTO

Projeto Básico - CREAS 01 - Santo Antônio

Prezados,

Atendendo a solicitação do despacho 17, segue Projeto CREAS 18 do FORTE.

Aternciosamente,

—

Ana Angelica Silva Rocha



Chefe Departamento de Projetos

Anexos:

- 01_PLANTA_DE_LOCALIZACAO_Layout1.pdf
- 02_PLANTA_DE_DEMOLICAO_Model.pdf
- 03_PLANTA_DE_IMPLANTACAO_Model.pdf
- 04_PLANTA_DE_SITUACAO_Model.pdf
- 05_PLANTA_BAIXA_Model.pdf
- 06_PLANTA_DE_CORTES_Model.pdf
- 07_PLANTA_DE_FACHADAS_Model.pdf
- 08_PLANTA_DE_COBERTURA_Model.pdf
- 09_PLANTA_DE_PAISAGISMO_Model.pdf
- 10_PLANTA_DE_LAYOUT_Model.pdf
- 11_PLANTA_DE_ACESSIBILIDADE_Model.pdf
- 12_COBERTURA_METALICA_Model.pdf
- 13_PLANTA_DE_DETALHE_DO_MURO_Model.pdf
- 14_PLANTA_DE_DETALHE_PORTOES_E_GRADIS_Model.pdf



IDENTIFICAÇÃO DA PRANCHA				Nº DA PRANCHA	
PLANTA DE DEMOLIÇÃO				02/14	
				CÓDIGO DO ARQUIVO DET/EMURB T- R-	
LOCALIZAÇÃO		BAIRRO		CÓDIGO DO ARQUIVO DET/EMURB T- R-	
RUA JANSEM MELO COM AV. MINAS GERAIS		18 DO FORTE			
AUTOR DO PROJETO ORIGINAL		CREA/CAU	DATA	AUTOR DA DIGITALIZAÇÃO	
AUTOR DA IMPLANTAÇÃO		CREA/CAU	DATA	AUTOR DA DIGITALIZAÇÃO	
				RESP. TÉCNICO DA OBRA TÉC. MARIA DE FÁTIMA	
AUTOR DO PROJETO DE REFORMA		CREA/CAU	DATA	AUTOR DA DIGITALIZAÇÃO	
				DATA DIGIT.	ESCALA
				MARÇO/2025	1:100

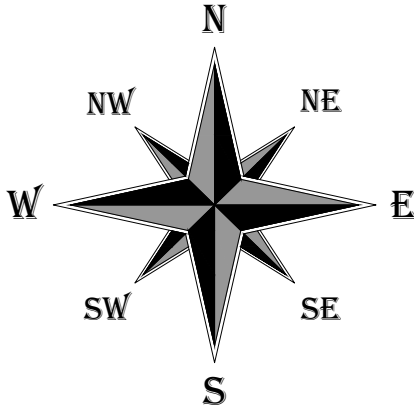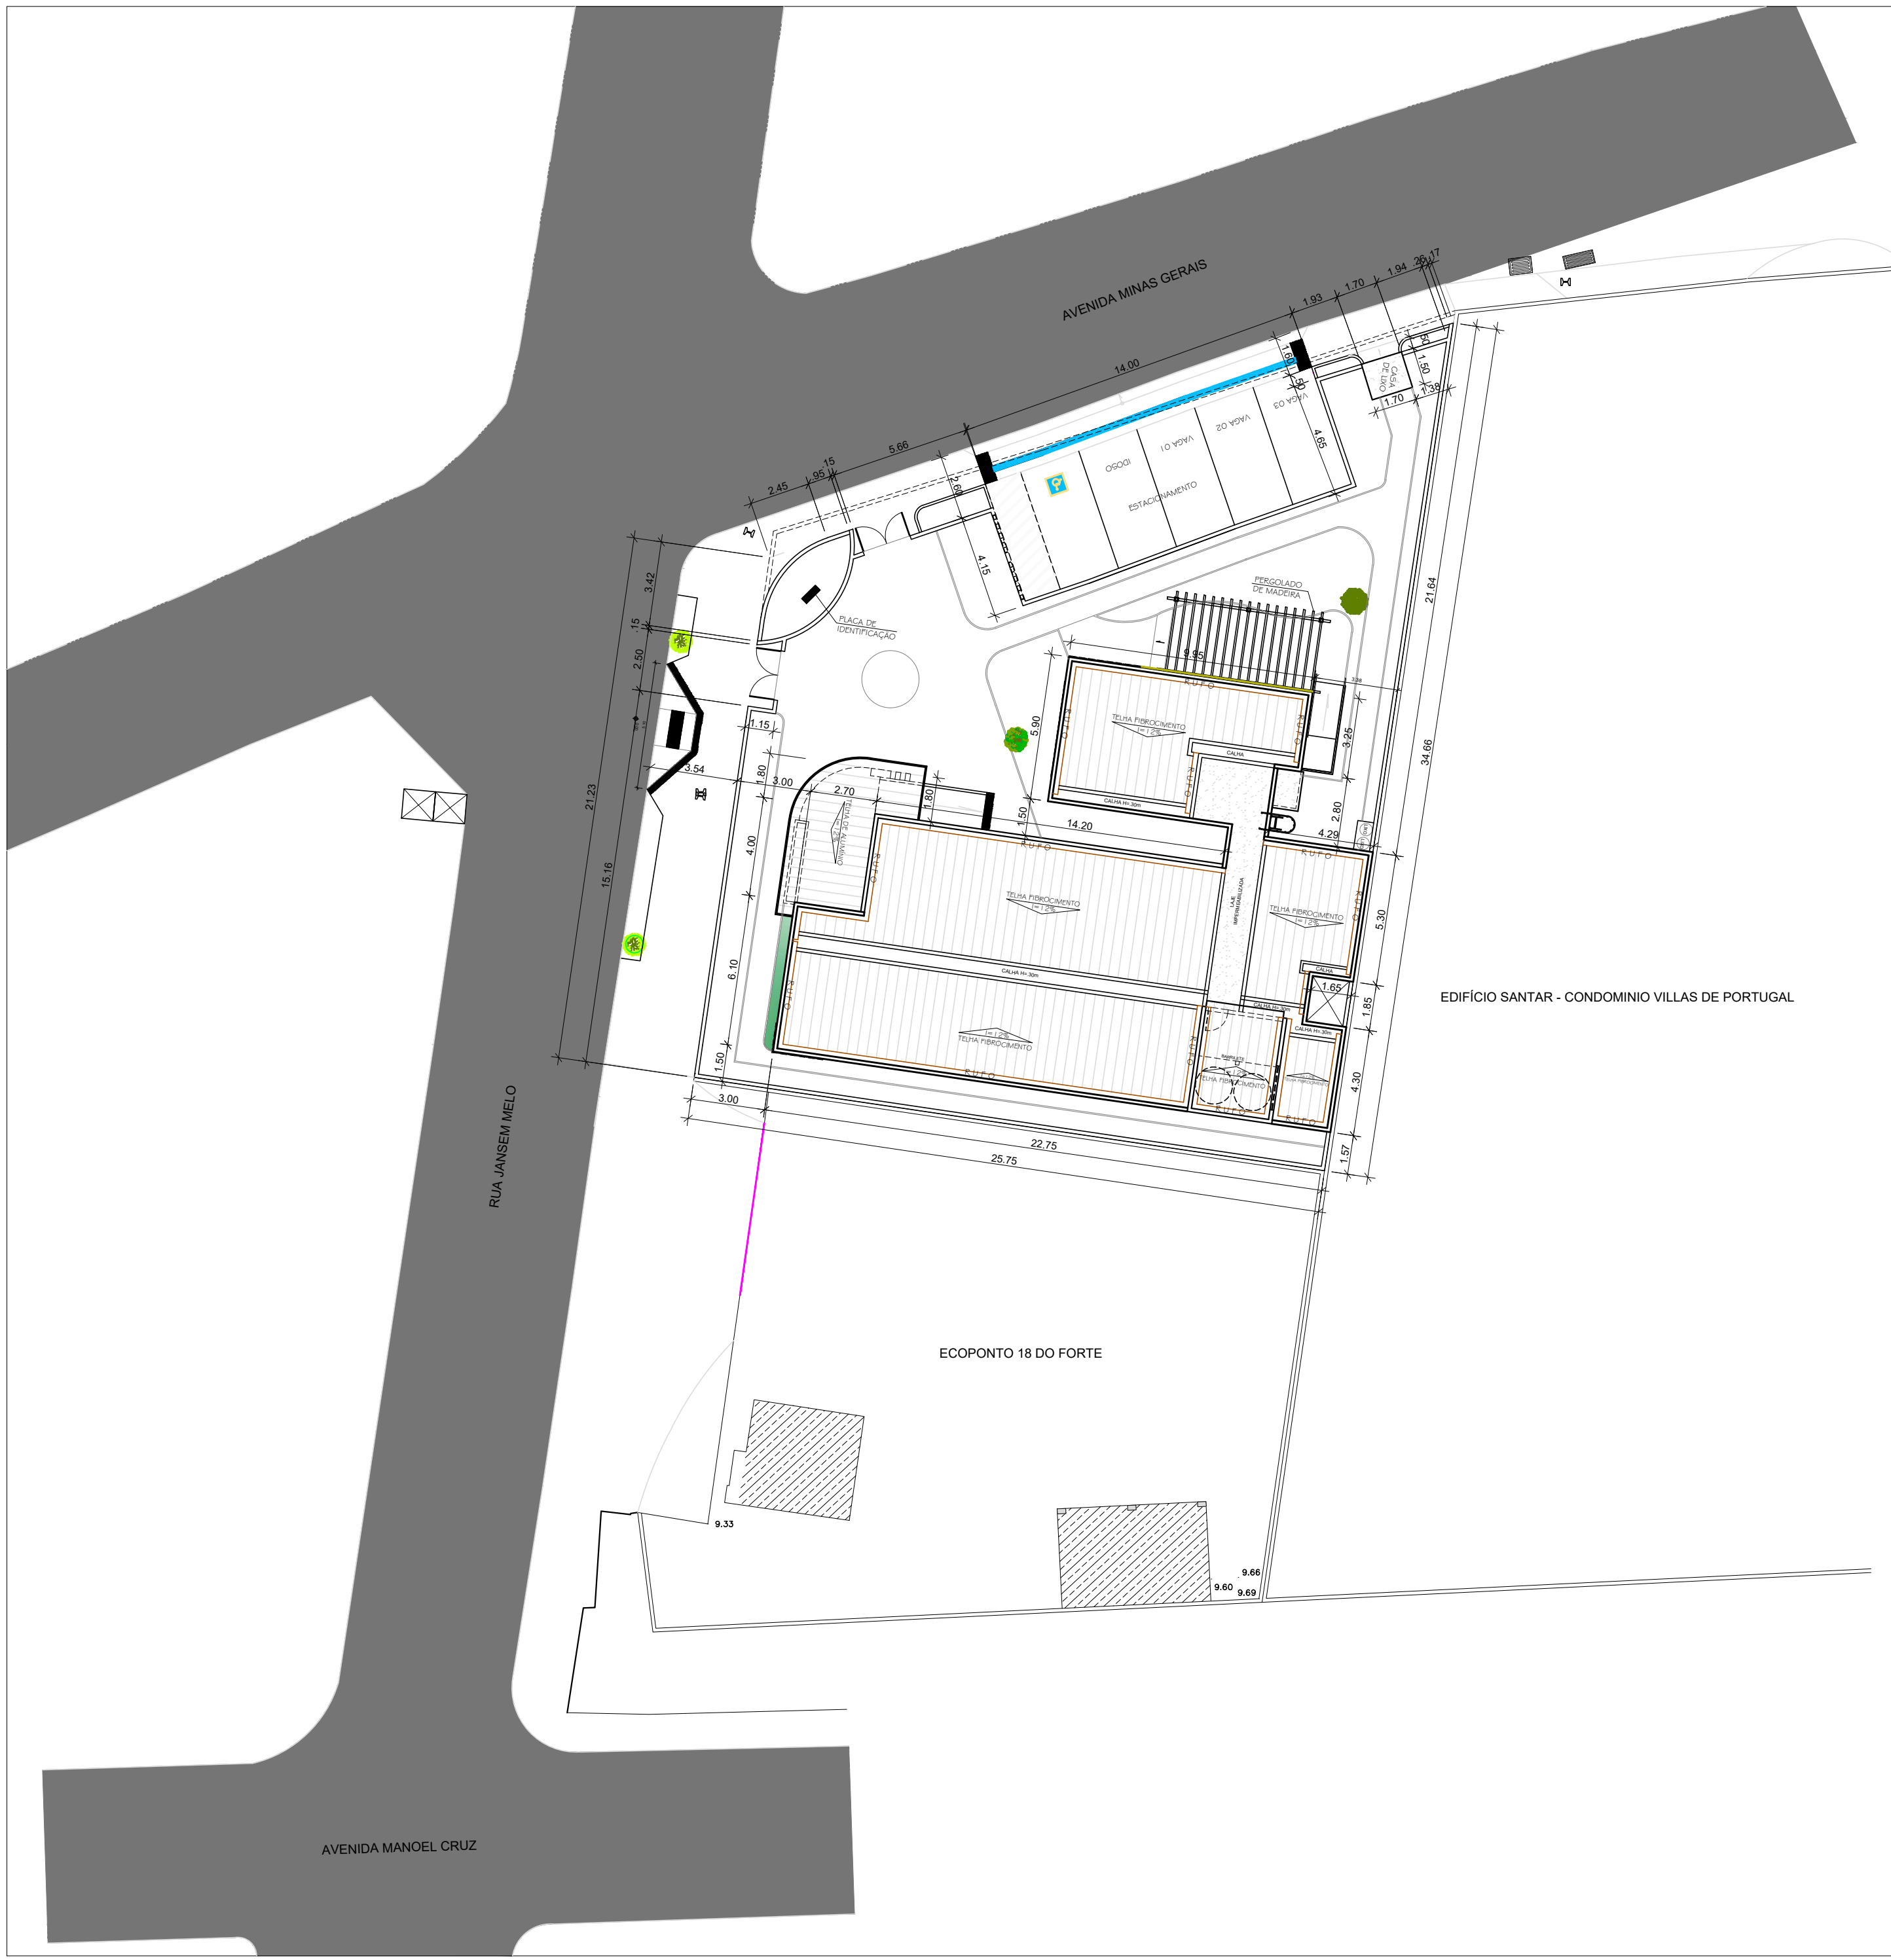

ÁREA DE OCUPAÇÃO – 722,55m2

REV.	DESCRIÇÃO	DATA	EMITIDO POR	EMITIDO PARA	APROVADO

TABELA DE REVISÕES




EMPRESA MUNICIPAL DE OBRAS E URBANIZAÇÃO
AV. AUGUSTO FRANCO, Nº 3340
BAIRRO P. NOVO, ARACAJU-SE
FONE: 3179-1600

CREAS - CENTRO DE REFERÊNCIA ESPECIALIZADA E ASSISTÊNCIA SOCIAL

IDENTIFICAÇÃO DA PRANCHA				Nº DA PRANCHA				
PLANTA DE IMPLANTAÇÃO				03/14				
LOCALIZAÇÃO		BAIRRO						
RUA JANSEM MELO COM AV. MINAS GERAIS		18 DO FORTE						
AUTOR DO PROJETO ORIGINAL		CREA/CAU	DATA			AUTOR DA DIGITALIZAÇÃO		
ENGº/ARQº ALANA LUCIA V. MELLO		8.073/D-SE A93070-9	AGO/2020			TÉC. MARIA DE FÁTIMA		
AUTOR DA IMPLANTAÇÃO		CREA/CAU	DATA			AUTOR DA DIGITALIZAÇÃO		
ARQº ANA ANGÉLICA ROCHA		A87885-5	MAR/2025			TÉC. MARIA DE FÁTIMA		
AUTOR DO PROJETO DE REFORMA				CREA/CAU	DATA	AUTOR DA DIGITALIZAÇÃO	DATA DIGIT.	ESCALA
							ABR/2025	1:200

Assinado por 1 pessoa: ANA ANGELICA SILVA ROCHA
Para verificar a validade das assinaturas, acesse <https://aracaju.toc.com.br/verificador/CEB97413-C5UC-9250> e informe o código CEB97413-C5UC-9250



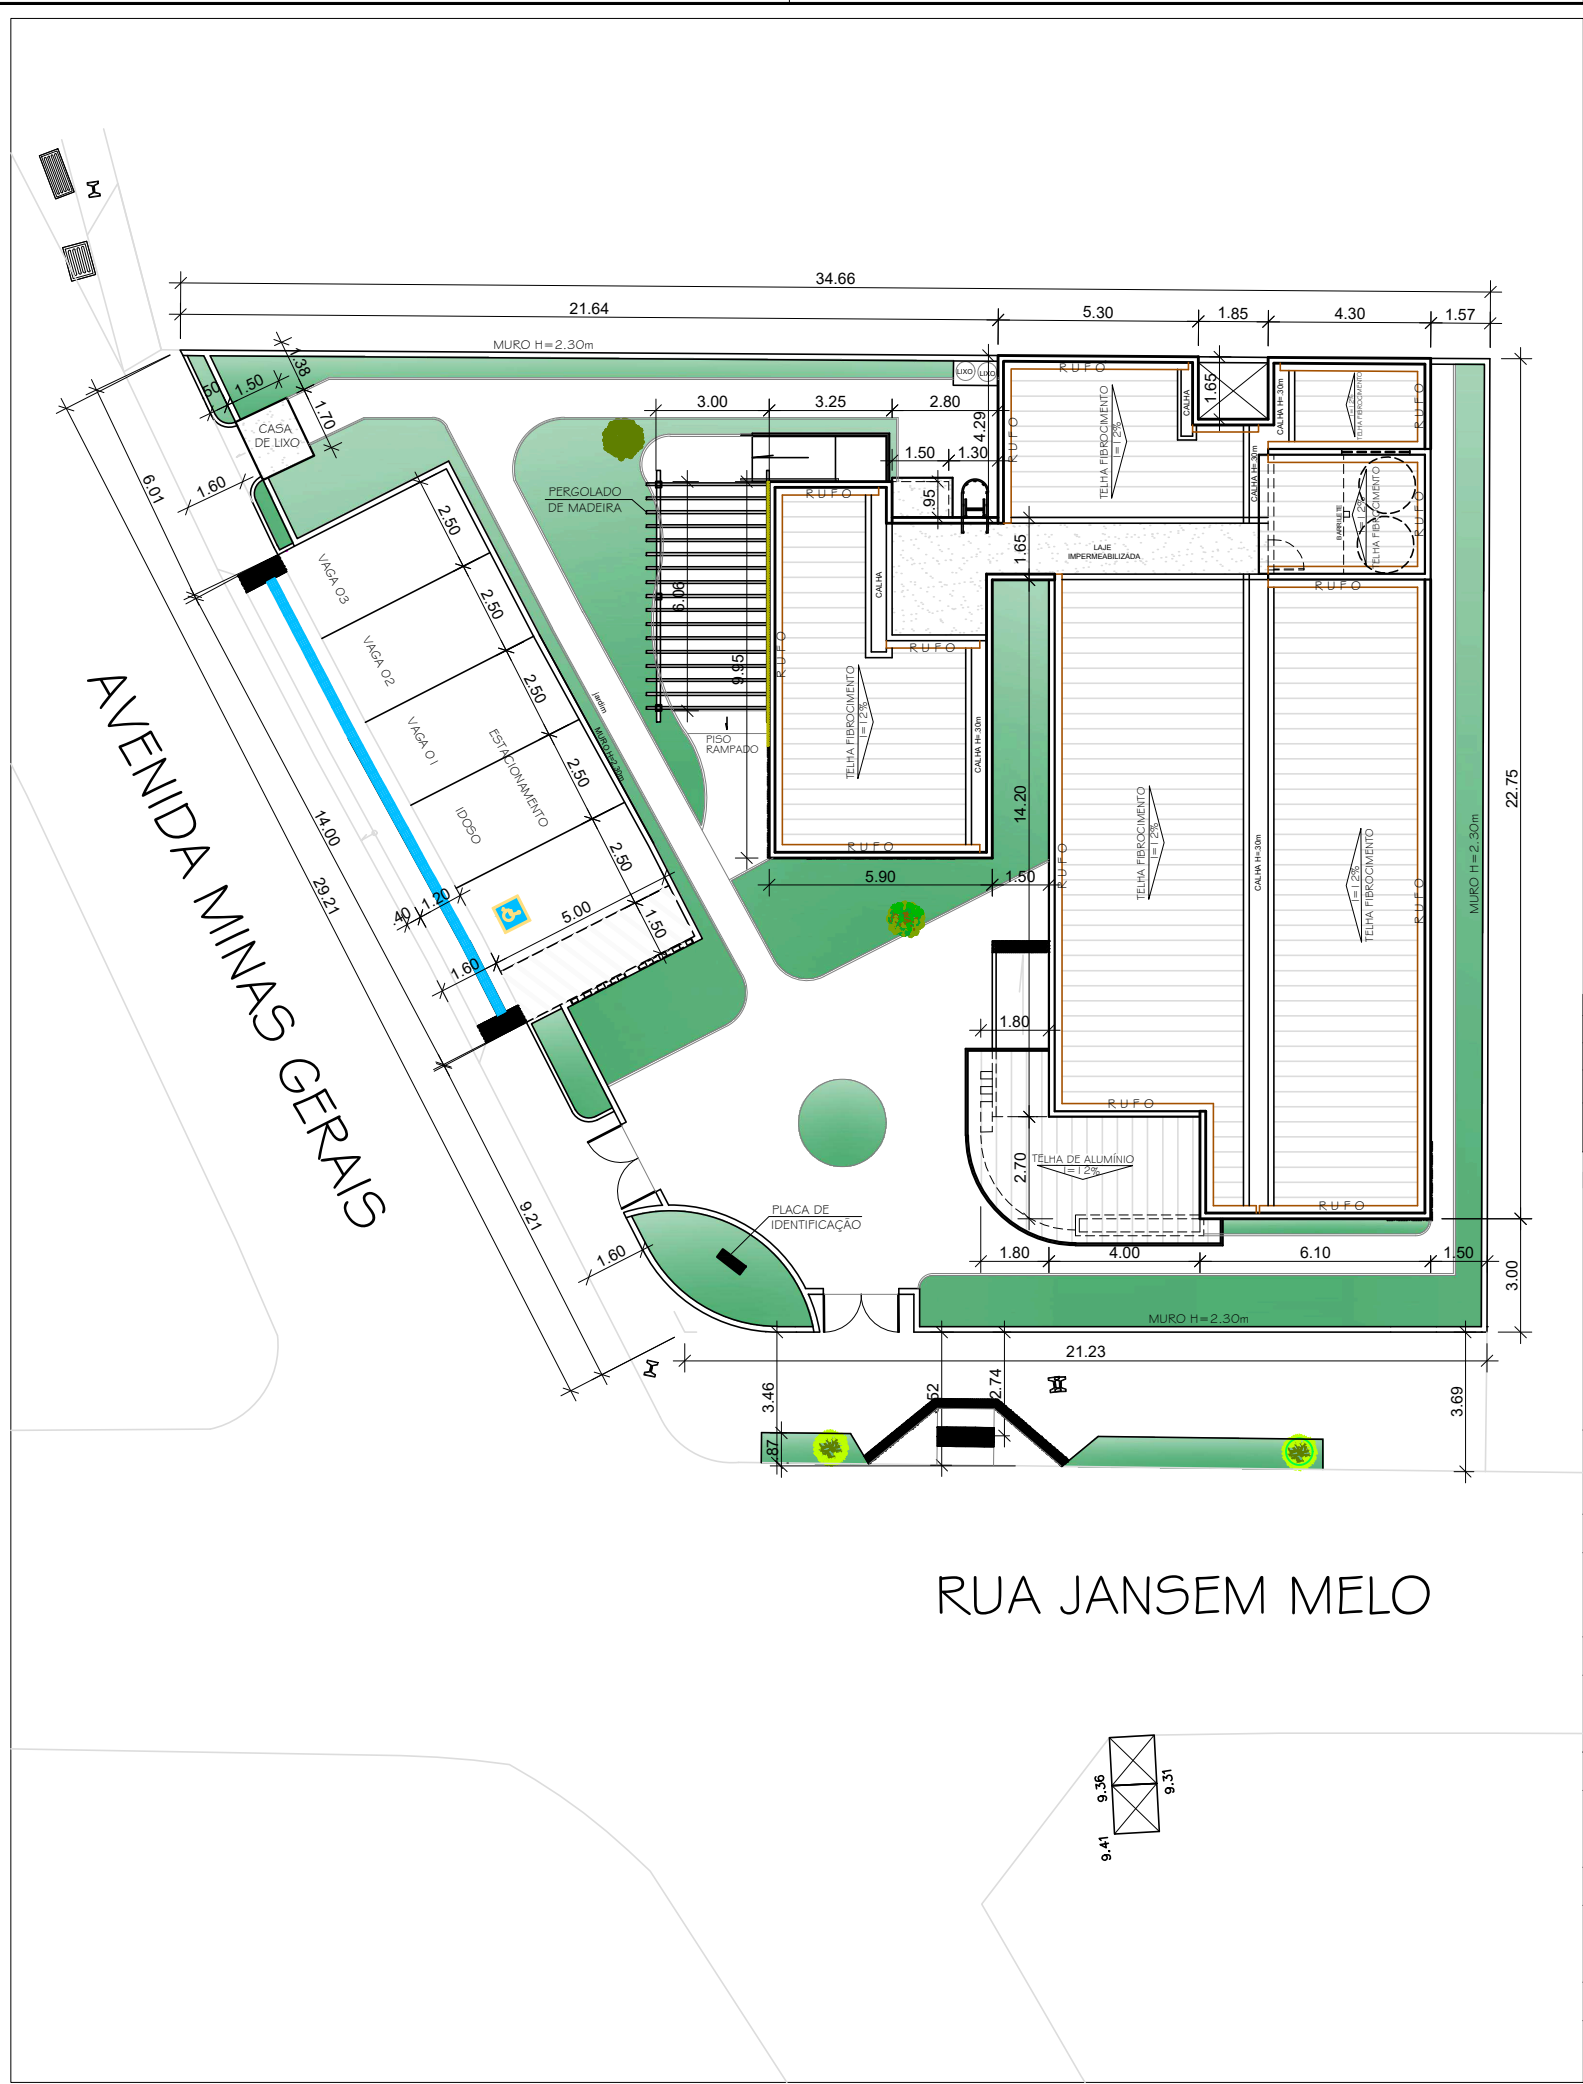

QUADRO DE ÁREAS

TERRENO - 722,55m2	LIVRE - 415,78m2
CONSTRUÍDA:	GRAMA - 144,86m2
CONSTRUÇÃO - 291,61m2	PASSEIO EXTERNO - 121,10m2 (CONCRETO DESEMPOLADO)
CASA DE LIXO - 2,55m2	PASSEIO INTERNO - 144,27m2 (CONCRETO DESEMPOLADO)
CASA DE GÁS - 1,43m2	ESTACIONAMENTO - 70,01m2 (CONCRETO DESEMPOLADO)
RAMPAS - 11,18m2	ÁREA DE VIVÊNCIA - 21,09m2 (PISO DE ALTA RESISTÊNCIA)
TOTAL CONSTRUÍDA - 306,77m2	TAXA DE OCUPAÇÃO - 42,46%

REV.	DESCRIÇÃO	DATA	EMITIDO POR	EMITIDO PARA	APROVADO
------	-----------	------	-------------	--------------	----------

TABELA DE REVISÕES



EMPRESA MUNICIPAL DE OBRAS E URBANIZAÇÃO
AV. AUGUSTO FRANCO, Nº 3340
BAIRRO P. NOVO, ARACAJU-SE
FONE: 3179-1600


CREAS - CENTRO DE REFERÊNCIA ESPECIALIZADA E ASSISTÊNCIA SOCIAL

IDENTIFICAÇÃO DA PRANCHA				Nº DA PRANCHA	
PLANTA DE SITUAÇÃO				04/14	
LOCALIZAÇÃO		BAIRRO			
RUA JANSEM MELO COM AV. MINAS GERAIS		18 DO FORTE		CÓDIGO DO ARQUIVO DET/EMURB T- R-	
AUTOR DO PROJETO ORIGINAL	CREA/CAU	DATA	AUTOR DA DIGITALIZAÇÃO		
ENGº/ARQª ALANA LUCIA V. MELLO	8.073/D-SE A93070-9	AGO/2020	TÉC. MARIA DE FÁTIMA	RESP. TÉCNICO DA OBRA	
AUTOR DA IMPLANTAÇÃO	CREA/CAU	DATA	AUTOR DA DIGITALIZAÇÃO		
ARQª ANA ANGÉLICA ROCHA	A87885-5	MAR/2025	TÉC. MARIA DE FÁTIMA		
AUTOR DO PROJETO DE REFORMA	CREA/CAU	DATA	AUTOR DA DIGITALIZAÇÃO	DATA DIGIT.	ESCALA
				ABR/2025	1:200

Assinado por 1 pessoa: ANA ANGELICA SILVA ROCHA

Assinado por 1 pessoa: ANA ANGÉLICA SILVA ROCHA
Para verificar a validade das assinaturas, acesse <https://aracaju.1doc.com.br/verificacao/CE69-D413-C50C-9250> e informe o código CE69-D413-C50C-9250




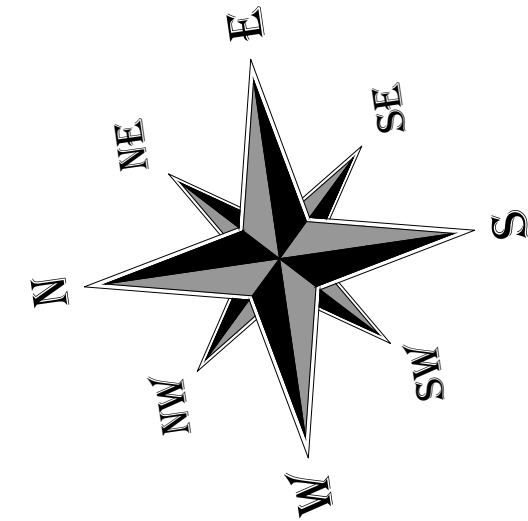


4 PERGOLADO EM MADEIRA APARELHADA E ENVERNIZADA (PÉRGOLAS E VIGAS) E PILARES EM CONCRETO PINTADO COM TINTA ACRÍLICA NA COR 157 - LUA DO SERTÃO, DA CORAL OU SIMILAR, SOBRE MASSA ACRÍLICA.


- VERIFICAR NO LOCAL A APLICAÇÃO DE PISO TÁTIL DE ALERTA EM TODOS OS LOCAIS ONDE HOUVER EXTINTORES E HIDRANTES.
- APLICAR SOLEIRAS DE GRANITO CINZA ANDORINHA NOS AMBIENTES COM DESNÍVEIS E DIFERENÇA DE MATERIAIS.
- CORRIMÃO E BARRAS DE DEFICIENTE SERÃO EM INOX.
- CALHA EM ALVENARIA IMPERMEABILIZADA.

EMPRESA MUNICIPAL DE OBRAS E URBANIZAÇÃO
AV. AUGUSTO FRANCO, Nº 3340
BAIRRO P. NOVO, ARACAJU-SE
FONE: 3179-1600


AUTOR DO PROJETO DE REFORMA	CREA/CAU	DATA	AUTOR DA DIGITALIZAÇÃO	DATA DIGIT.	ESCALA
				MARÇO/2025	1:75

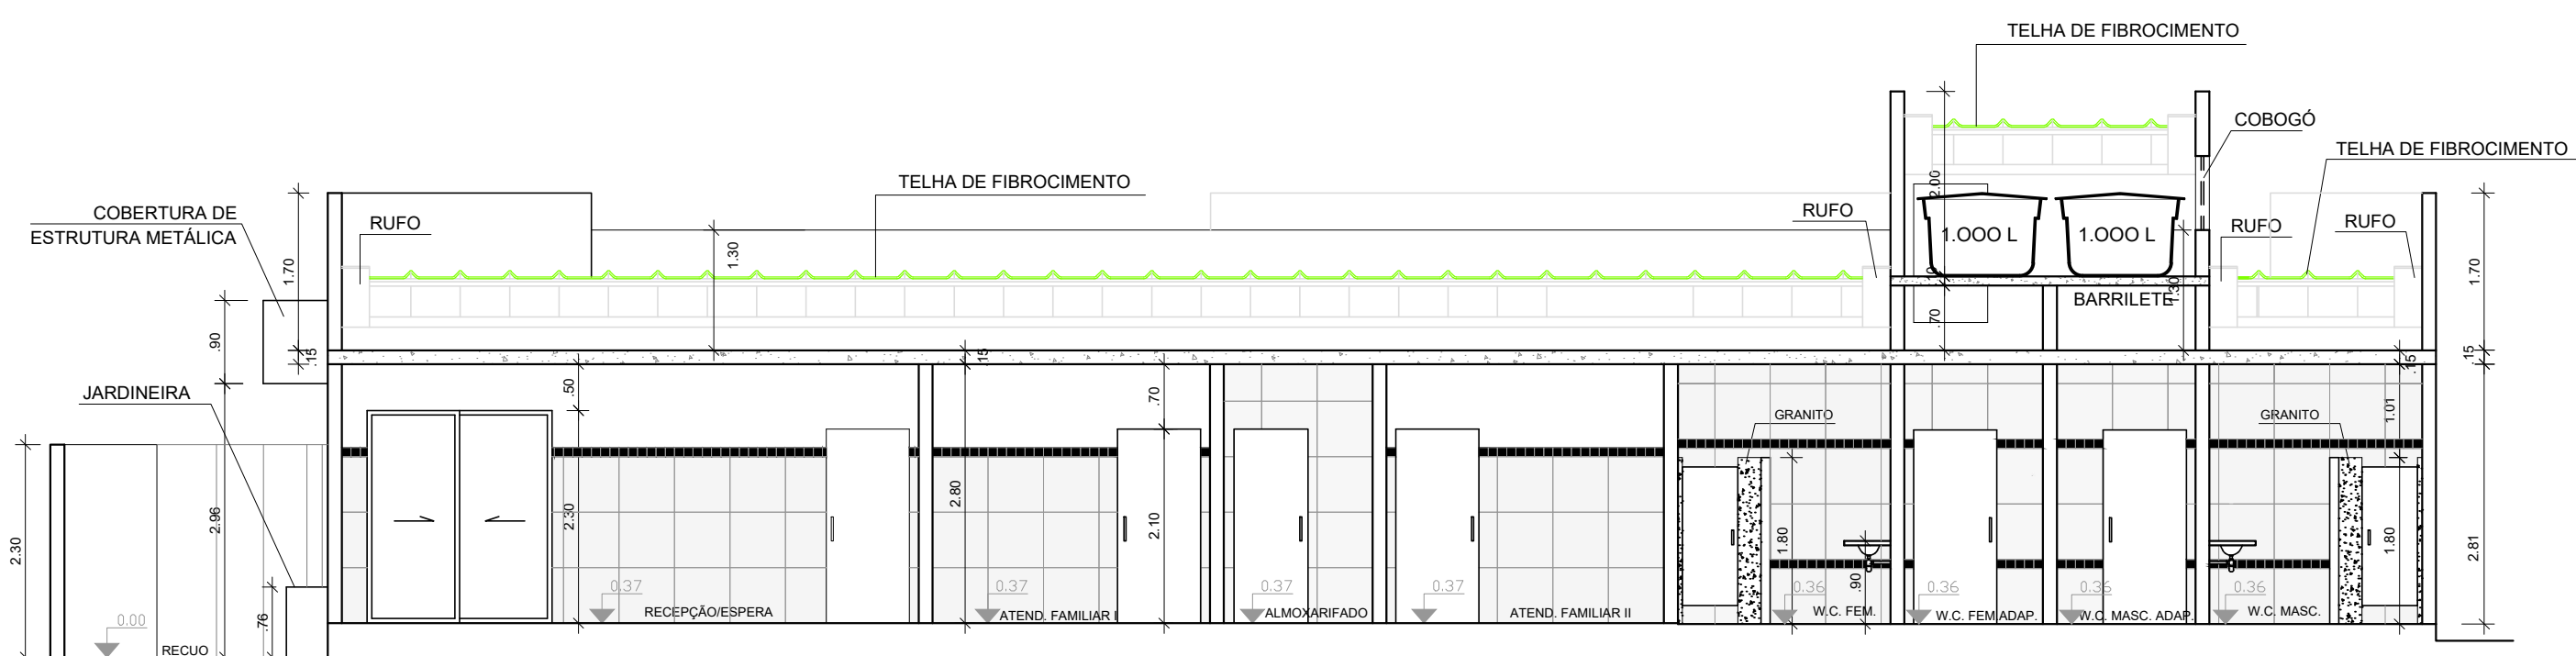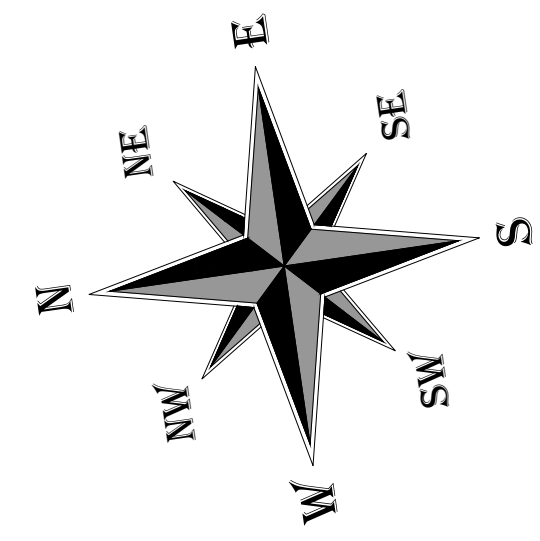

CORTE AA
ESCALA 1:75

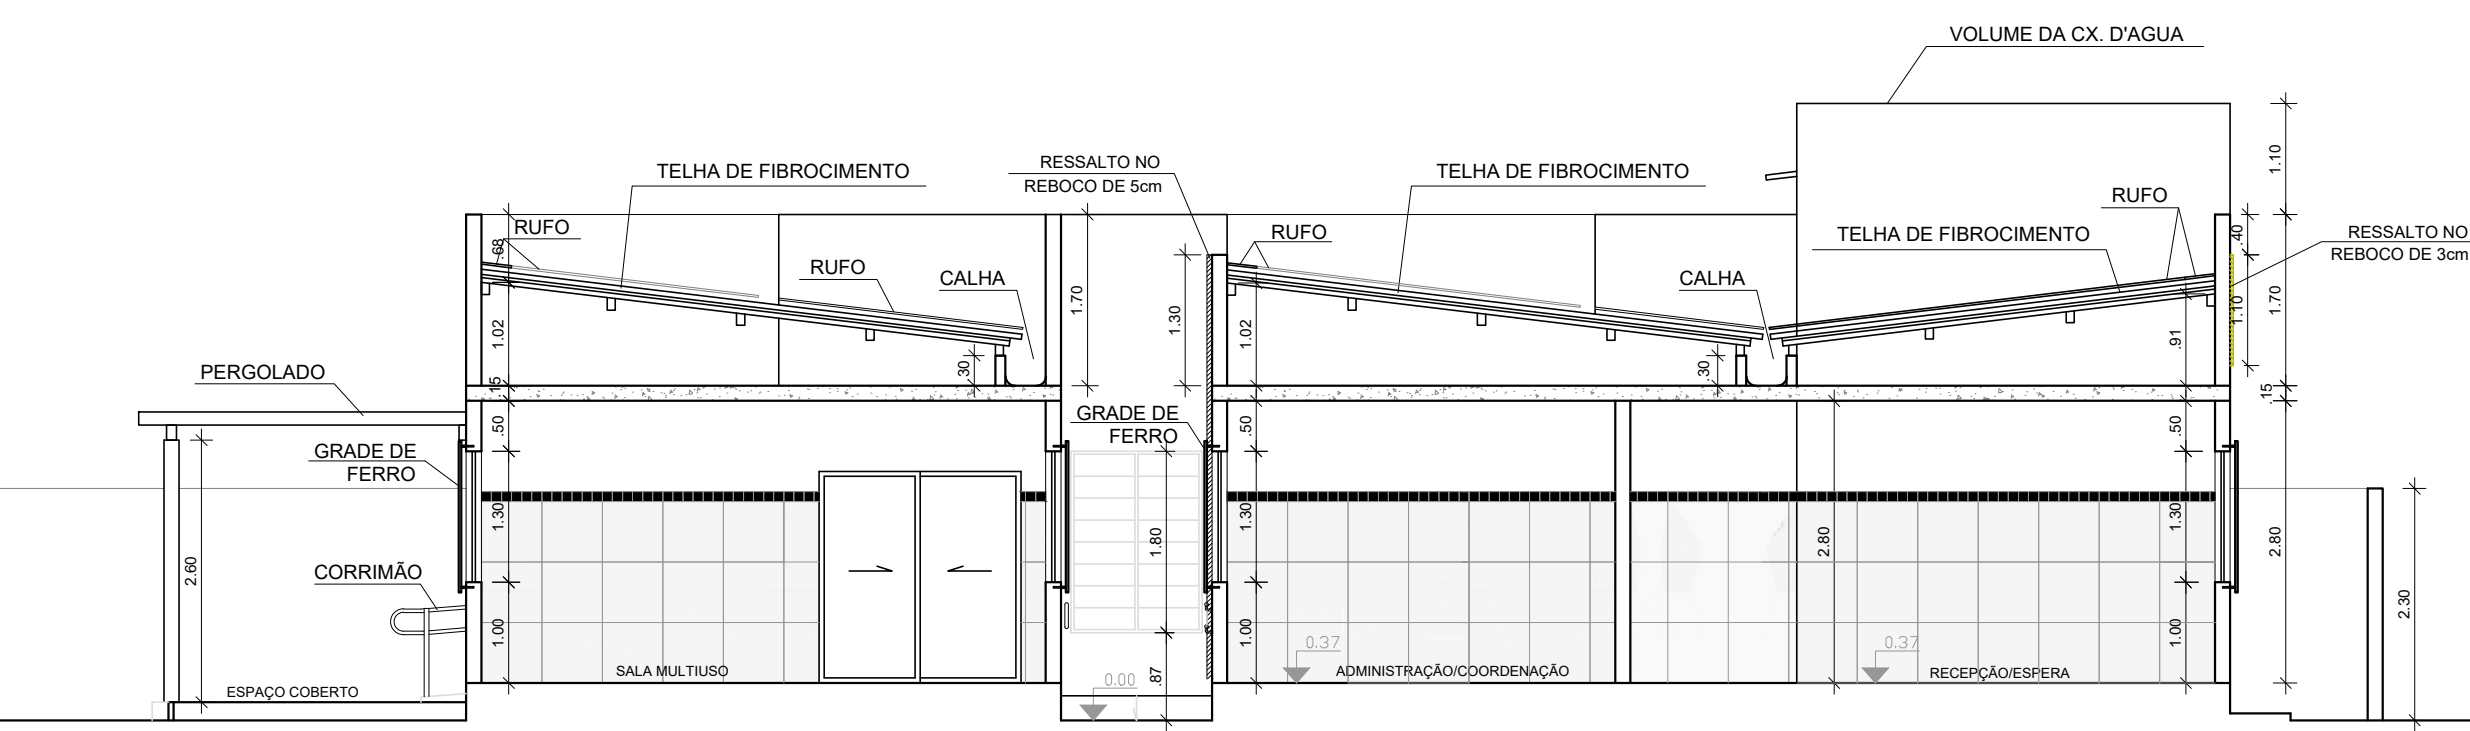

CORTE BB
ESCALA 1:75

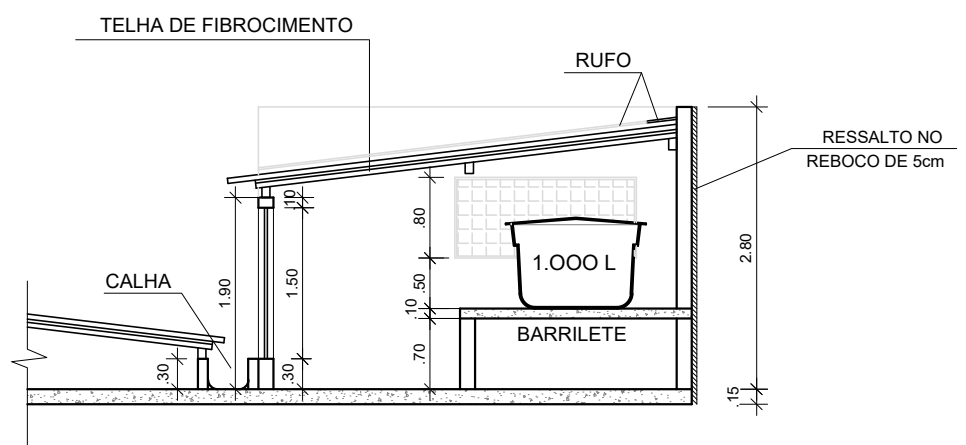

CORTE CC
ESCALA 1:75

REV.	DESCRIÇÃO	DATA	EMITIDO POR	EMITIDO PARA	APROVADO
------	-----------	------	-------------	--------------	----------

TABELA DE REVISÕES



EMPRESA MUNICIPAL DE OBRAS E URBANIZAÇÃO
AV. AUGUSTO FRANCO, Nº 3340
BAIRRO P. NOVO, ARAÇAJU-SE
FONE: 3179-1600

CREAS - CENTRO DE REFERÊNCIA ESPECIALIZADA E ASSISTÊNCIA SOCIAL						
IDENTIFICAÇÃO DA PRANCHA				Nº DA PRANCHA		
PLANTA DE CORTES				06/14		
LOCALIZAÇÃO			BAIRRO		CÓDIGO DO ARQUIVO DET/EMURB T- R-	
RUA JANSEM MELO COM AV. MINAS GERAIS			18 DO FORTE			
AUTOR DO PROJETO ORIGINAL		CREA/CAU	DATA	AUTOR DA DIGITALIZAÇÃO		
ENGº/ARQº ALANA LUCIA V. MELLO		8.073/D-SE A93070-9	AGO/2020	TÉC. MARIA DE FÁTIMA		
AUTOR DA IMPLANTAÇÃO		CREA/CAU	DATA	AUTOR DA DIGITALIZAÇÃO		RESP. TÉCNICO DA OBRA
ARQº ANA ANGÉLICA ROCHA		A87885-5	MAR/2025	TÉC. MARIA DE FÁTIMA		
AUTOR DO PROJETO DE REFORMA		CREA/CAU	DATA	AUTOR DA DIGITALIZAÇÃO		
				MAR/2025		1:75


Assinado por: 1
Assinado por: ANA ANGÉLICA SILVA ROCHA

Assinado por 1 pessoa: ANA ANGÉLICA SILVA ROCHA
Para verificar a validade das assinaturas, acesse <https://aracaju.toc.com.br/verificador> CEB97413-CEC-9250 e informe o código CEB97413-CEC-9250








TABELA DE REVISÕES	

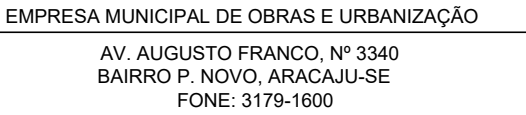

IDENTIFICAÇÃO DA PRANCHA				Nº DA PRANCHA	
PLANTA DE FACHADAS				07/14	
LOCALIZAÇÃO		BAIRRO		CÓDIGO DO ARQUIVO DET/EMURB T- R-	
RUA JANSEM MELO COM AV. MINAS GERAIS		18 DO FORTE			
AUTOR DO PROJETO ORIGINAL		CREA/CAU	DATA		
ENGº/ARQº ALANA LUCIA V. MELLO		8.073/D-SE A93070-9	AGO/2020	TÉC. MARIA DE FÁTIMA	
AUTOR DA IMPLANTAÇÃO/ADAPTAÇÃO		CREA/CAU	DATA	AUTOR DA DIGITALIZAÇÃO	
ARQº ANA ANGÉLICA ROCHA		A87885-5	MAR/2025	TÉC. MARIA DE FÁTIMA	
AUTOR DO PROJETO DE REFORMA		CREA/CAU	DATA	AUTOR DA DIGITALIZAÇÃO	
				DATA DIGIT.	ESCALA
				MAR/2025	1:75

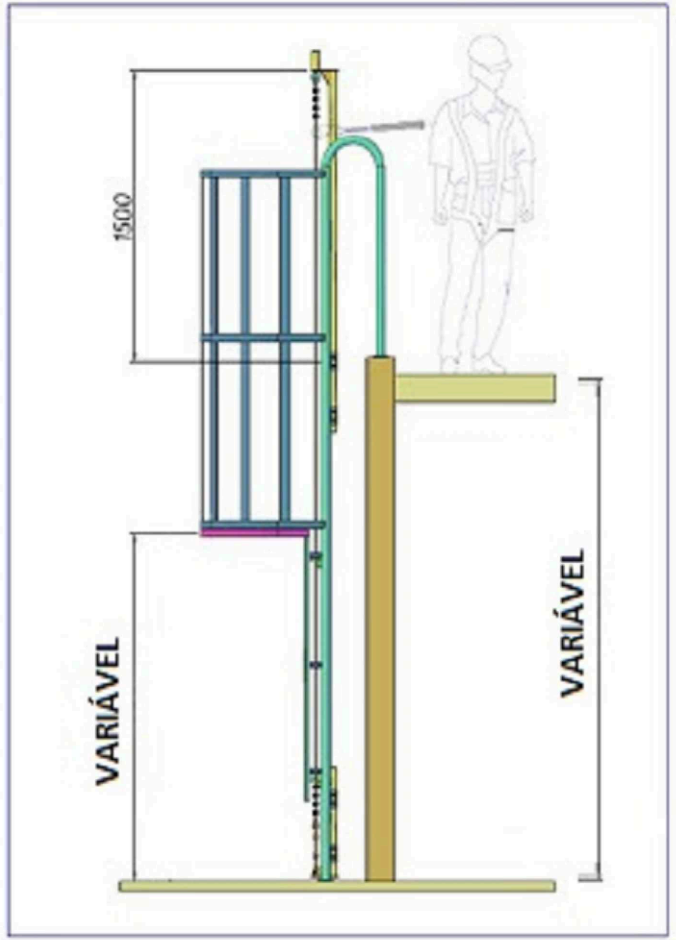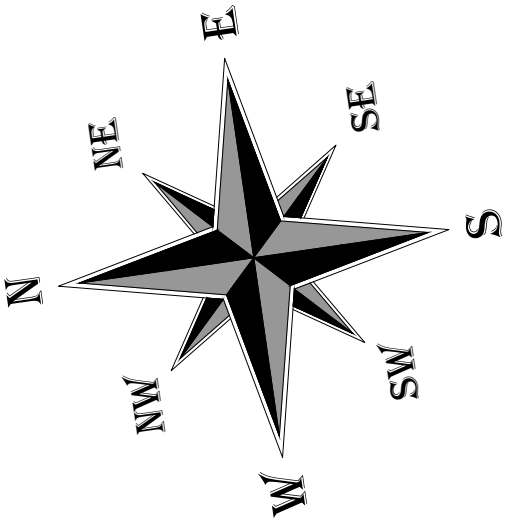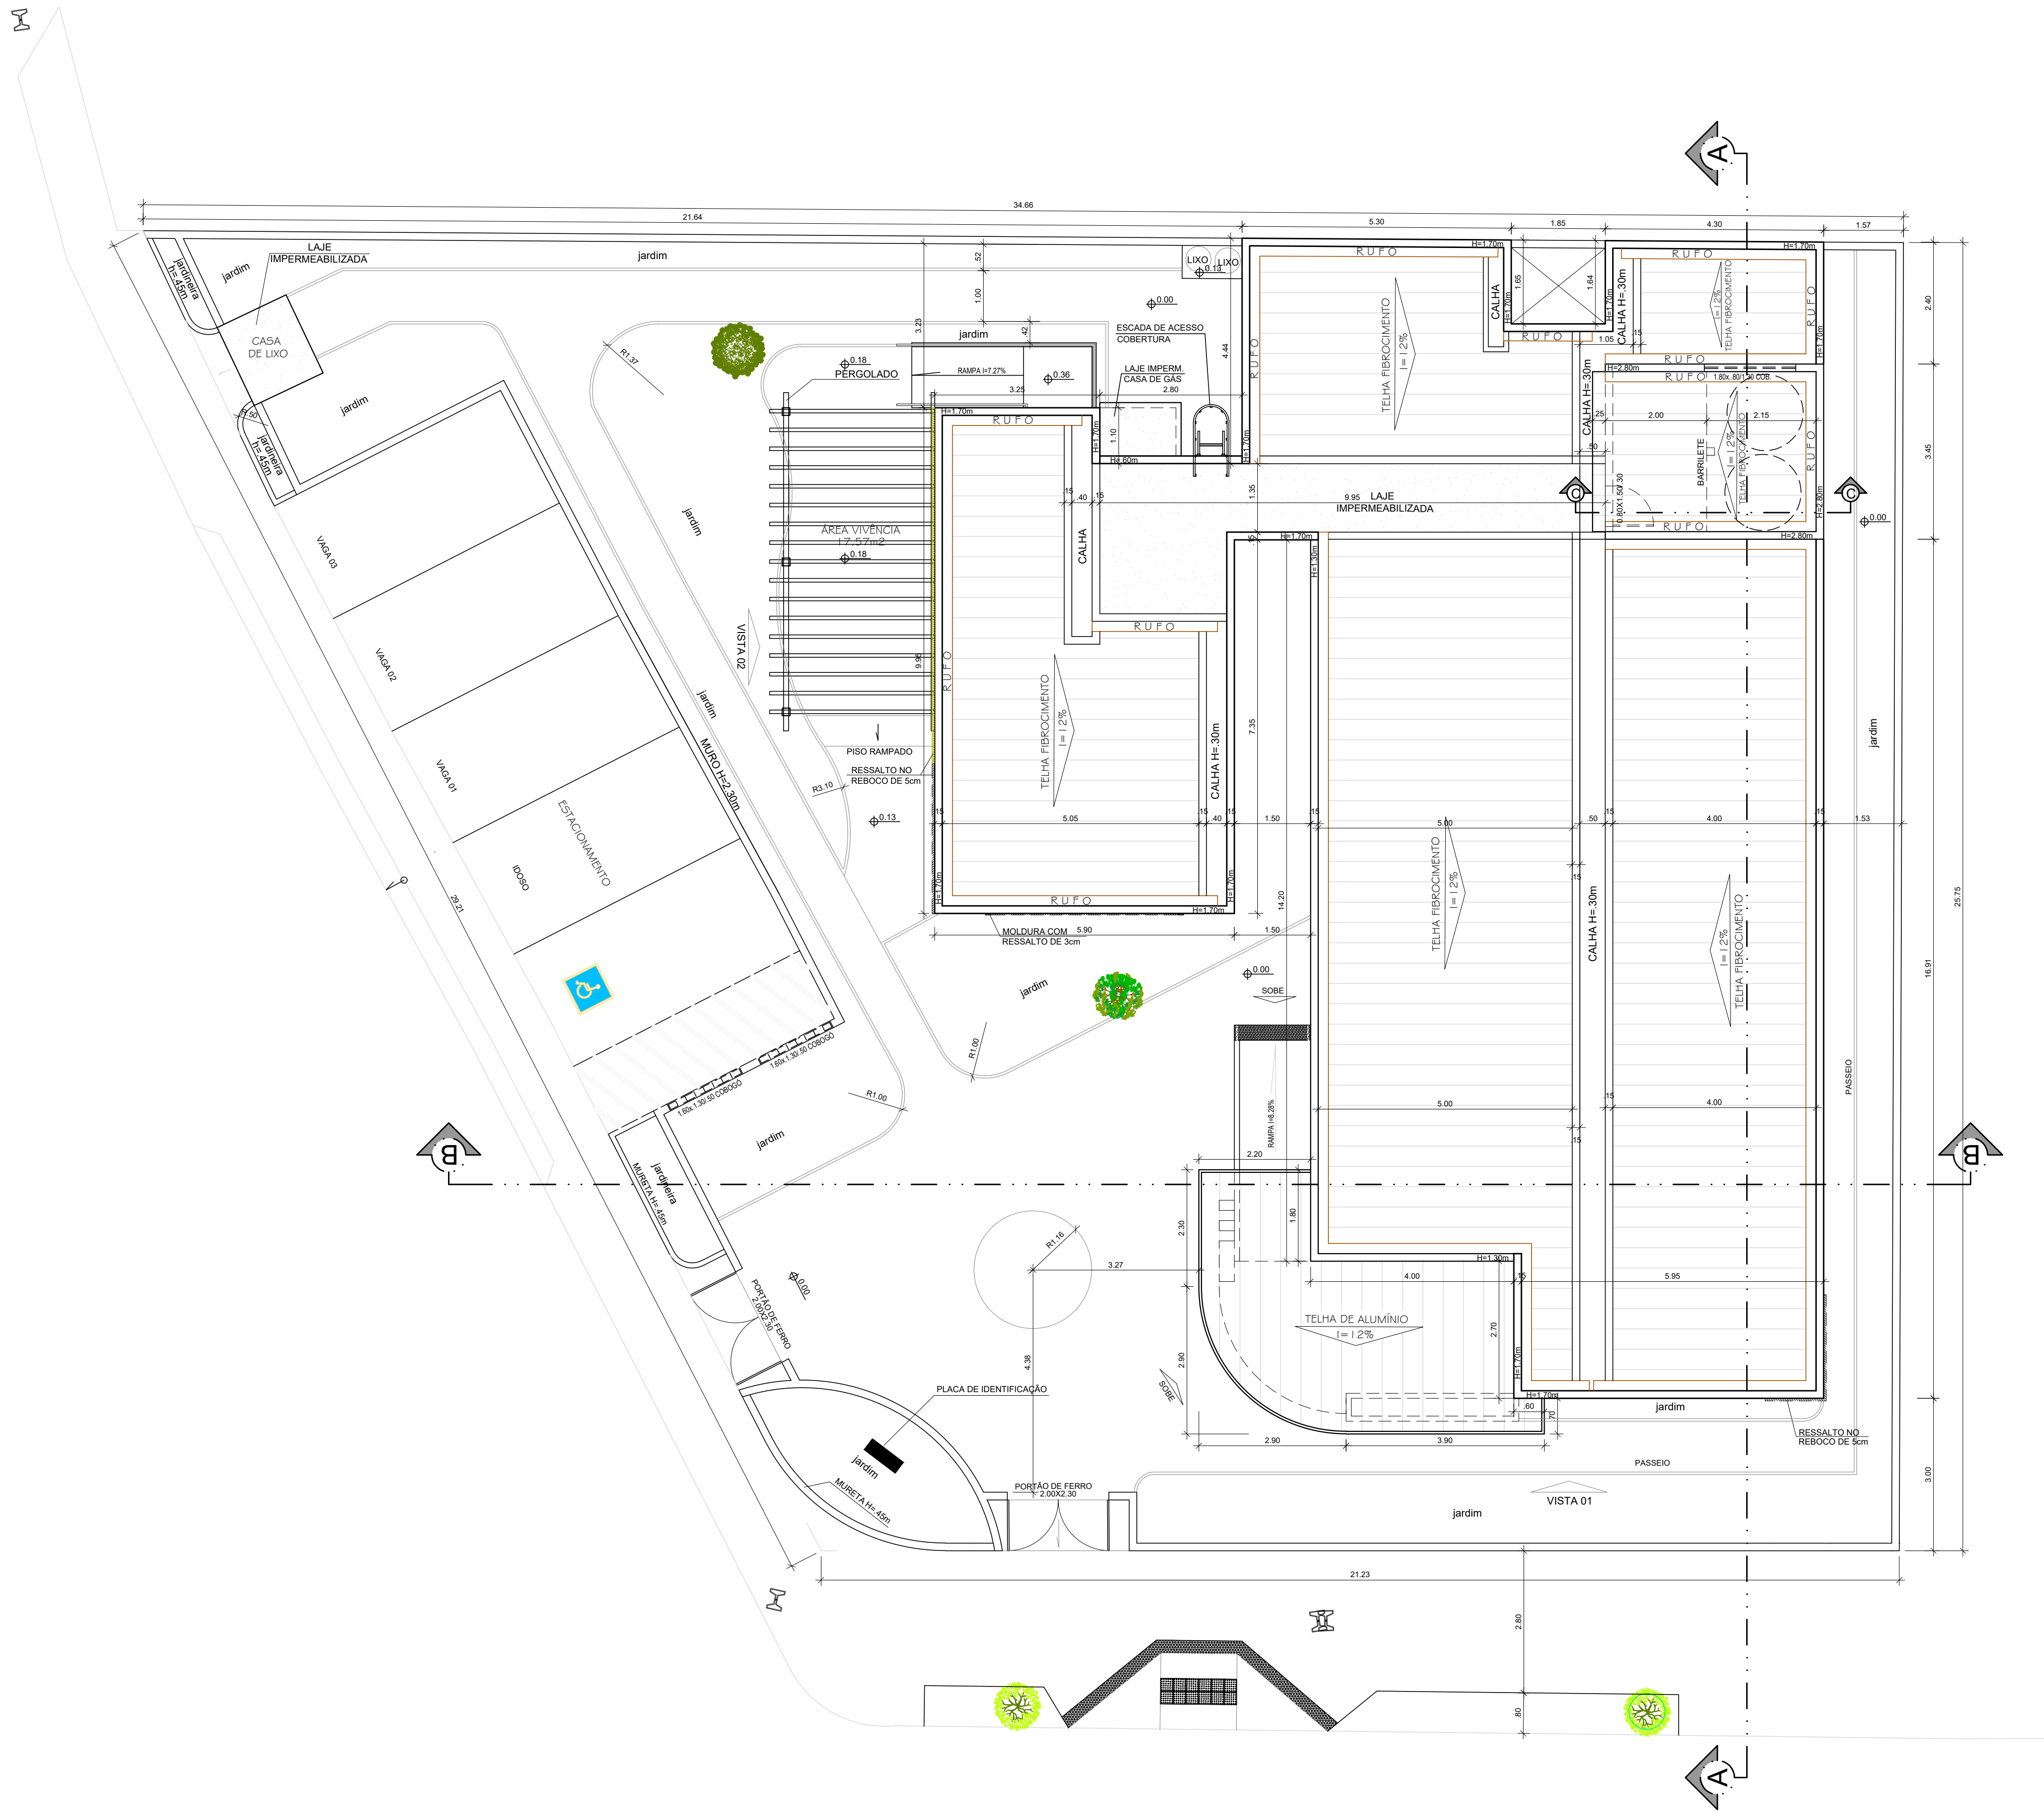

ESCADA DE MARINHEIRO - ACESSO À LAJE SEM ESCALA

REV.	DESCRIÇÃO	DATA	EMITIDO POR	EMITIDO PARA	APROVADO
TABELA DE REVISÕES					



EMPRESA MUNICIPAL DE OBRAS E URBANIZAÇÃO
AV. AUGUSTO FRANCO, Nº 3340
BAIRRO P. NOVO, ARAÇAJU-SE
FONE. 3173-1600

CREAS - CENTRO DE REFERÊNCIA ESPECIALIZADA E ASSISTÊNCIA SOCIAL

IDENTIFICAÇÃO DA PRANCHA				Nº DA PRANCHA			
PLANTA DE COBERTURA				08/14			
LOCALIZAÇÃO		BAIRRO		CÓDIGO DO ARQUIVO DET/EMURB T. R.			
RUA JANSEM MELO COM AV. MINAS GERAIS		18 DO FORTE					
AUTOR DO PROJETO ORIGINAL		CREA/CAU	DATA			AUTOR DA DIGITALIZAÇÃO	
ENGº/ARQº ALANA LUCIA V. MELLO		8.073/D-SE A93070-9	AGO/2020			TÉC. MARIA DE FÁTIMA	
AUTOR DA IMPLANTAÇÃO/ADAPTAÇÃO		CREA/CAU	DATA			AUTOR DA DIGITALIZAÇÃO	
ARQº ANA ANGÉLICA ROCHA		A87885-5	MAR/2025			TÉC. MARIA DE FÁTIMA	
AUTOR DO PROJETO DE REFORMA		CREA/CAU	DATA			AUTOR DA DIGITALIZAÇÃO	
						DATA DIGIT.	ESCALA
				MARÇO/2025	1:75		

Arquiteto: Eng. ANGELO SILVA ROCHA
Assinado por: 1

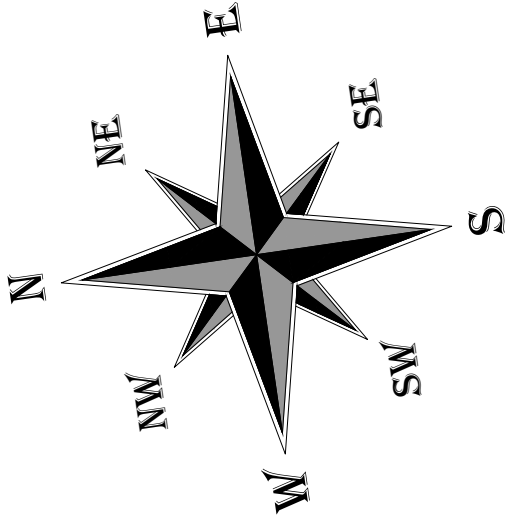


TABELA DE VEGETAÇÃO							
ESPECIES UTILIZADAS							
ORDEM	NOME VULGAR	NOME CIENTÍFICO	LEGENDA	PORTE	UNID	COR	QUANT
1	GRAMA ESMERALDA	Wild zoysia	GRAMA ESMERALDA	0.15	m	VERDE	144.44m²
2	PINGO DE OURO	Duranta vepens	PINGO DE OURO	0.40	m	AMARELA	73
3	VINCA OU BOA NOITE	Cstharantuhs	CATHARANTHUS ROSEUS	0.40	m	VERMELHA	29
4	AGAVE	Agave spp	AGAVE	1.00	m	VERDE	92
5	ALLAMANDA CATHARTICA	Alamanda	ALAMANDA	1.00	m	AMARELA	06
6	IPÊ AMARELO	Tabebuia chrysotricha	IPÊ AMARELO	6.00	m	AMARELA	02
7	PAU BRASIL	Caesalpinia echinata	PAU BRASIL	12.00	m	AMARELA	02
8	FICUS (EXISTENTE)		ÁRVORE EXISTENTE		m		02

ORDEM	NOME VULGAR	NOME CIENTÍFICO	LEGENDA	PORTE	UNID	COR	QUANT
9	MANGUEIRA (EXISTENTE)		MANGUEIRA		m		01
10	AMENDOIEIRA (EXISTENTE)		AMENDOIEIRA		m		01

REV.	DESCRIÇÃO	DATA	EMITIDO POR	EMITIDO PARA	APROVADO
TABELA DE REVISÕES					
		EMPRESA MUNICIPAL DE OBRAS E URBANIZAÇÃO AV. AUGUSTO FRANCO, Nº 3340 BAIRRO P. NOVO, ARAÇAJU-SE FONE: 3179-1600			

CREAS - CENTRO DE REFERÊNCIA ESPECIALIZADA E ASSISTÊNCIA SOCIAL					
IDENTIFICAÇÃO DA PRANCHA				Nº DA PRANCHA	
PLANTA DE PAISAGISMO				09/14	
LOCALIZAÇÃO		BAIRRO			
RUA JANSEM MELO COM AV. MINAS GERAIS		18 DO FORTE		CÓDIGO DO ARQUIVO	
AUTOR DO PROJETO ORIGINAL	CREA/CAU	DATA	AUTOR DA DIGITALIZAÇÃO	T-DEMURB	R-
ENGºARQº ALANA LUCIA V. MELLO	8.073/D-SE A93070-9	AGO/2020	TÉC. MARIA DE FÁTIMA	RESP. TÉCNICO DA OBRA	
AUTOR DA IMPLANTAÇÃO/ADAPTAÇÃO	CREA/CAU	DATA	AUTOR DA DIGITALIZAÇÃO	RESP. TÉCNICO DA OBRA	
ARQª ANA ANGÉLICA ROCHA	A87885-5	MAR/2025	TÉC. MARIA DE FÁTIMA	RESP. TÉCNICO DA OBRA	
AUTOR DO PROJETO DE REFORMA	CREA/CAU	DATA	AUTOR DA DIGITALIZAÇÃO	DATA DIGIT.	ESCALA
				MARÇO/2025	1:75

Assinado por 1 pessoa: ANA ANGÉLICA SILVA ROCHA

Assinada por 12/2025 ANA ANGÉLICA SILVA ROCHA
Para verificação e validade das assinaturas, acessar o portal: <https://portaltransparencia.org.br/portaltransparencia>



RELAÇÃO DO MOBILIÁRIO E EQUIPAMENTOS

- MESA 1.50 x 0.60 - 10 UND

MESA INFANTIL 0.50 x 0.50 - 05 UND

MESA DE APOIO 0.60 x 0.60 - 01 UND

MESA DE REUNIÃO 2.00 x 1.00 - 02 UND

CADEIRA COM BRAÇO - 25 UND

CADEIRA SEM BRAÇO - 46 UND

CADEIRA SEM BRAÇO P/ OBESO - 01 UND

CADEIRA INFANTIL - 12 UND

BANCO (MADEIRA E FERRO) - 05 UND

ARMÁRIO BAIXO 0.80x0.50 - 19 UND

ARMÁRIO ALTO 0.80x0.50 - 10 UND

ARQUIVO 0.50x0.65 - 01 UND
- GELADEIRA - 01 UND


FREEZER VERTICAL - 01 UND

FOGÃO 06BOCAS - 01 UND

COIFA - 01 UND

BEBEDOURO - 01 UND

ESTANTE DE AÇO - 03 UND

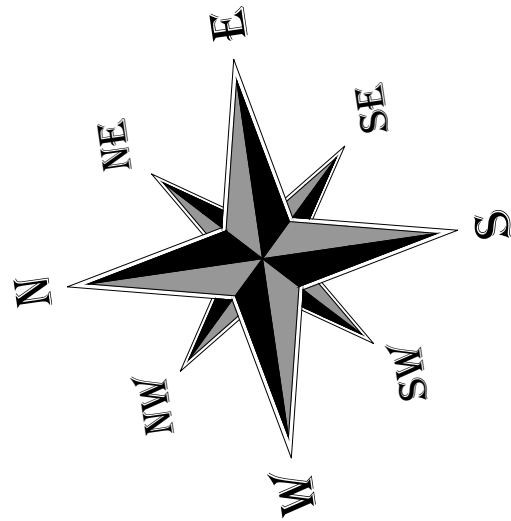

REV.	DESCRIÇÃO	DATA	EMITIDO POR	EMITIDO PARA	APROVADO
TABELA DE REVISÕES					



EMPRESA MUNICIPAL DE OBRAS E URBANIZAÇÃO
AV. AUGUSTO FRANCO, Nº 3340
BAIRRO P. NOVO, ARAÇAJU-SE
FONE: 3173-1600


CREAS - CENTRO DE REFERÊNCIA ESPECIALIZADA E ASSISTÊNCIA SOCIAL

IDENTIFICAÇÃO DA PRANCHA				Nº DA PRANCHA	
PLANTA DE LAYOUT				10/14	
LOCALIZAÇÃO		BAIRRO		CÓDIGO DO ARQUIVO DET/EMURB T- R-	
RUA JANSEM MELO COM AV. MINAS GERAIS		18 DO FORTE			
AUTOR DO PROJETO ORIGINAL		CREA/CAU	DATA		
ENGº/ARQº ALANA LUCIA V. MELLO		8.073/D-SE A93070-9	AGO/2020	TÉC. MARIA DE FÁTIMA	
AUTOR DA IMPLANTAÇÃO/ADAPTAÇÃO		CREA/CAU	DATA	AUTOR DA DIGITALIZAÇÃO	
ARQº ANA ANGÉLICA ROCHA		A87885-5	MAR/2025	TÉC. MARIA DE FÁTIMA	
AUTOR DO PROJETO DE REFORMA		CREA/CAU	DATA	AUTOR DA DIGITALIZAÇÃO	
				DATA DIGIT.	ESCALA
				MARÇO/2025	1:75


Arquiteta: ANA ANGÉLICA SILVA ROCHA
Assinada por: 1

Assinatura do Autor: ANA ANGÉLICA SILVA ROCHA
Assinatura do Autor: ANA ANGÉLICA SILVA ROCHA
Assinatura do Autor: ANA ANGÉLICA SILVA ROCHA



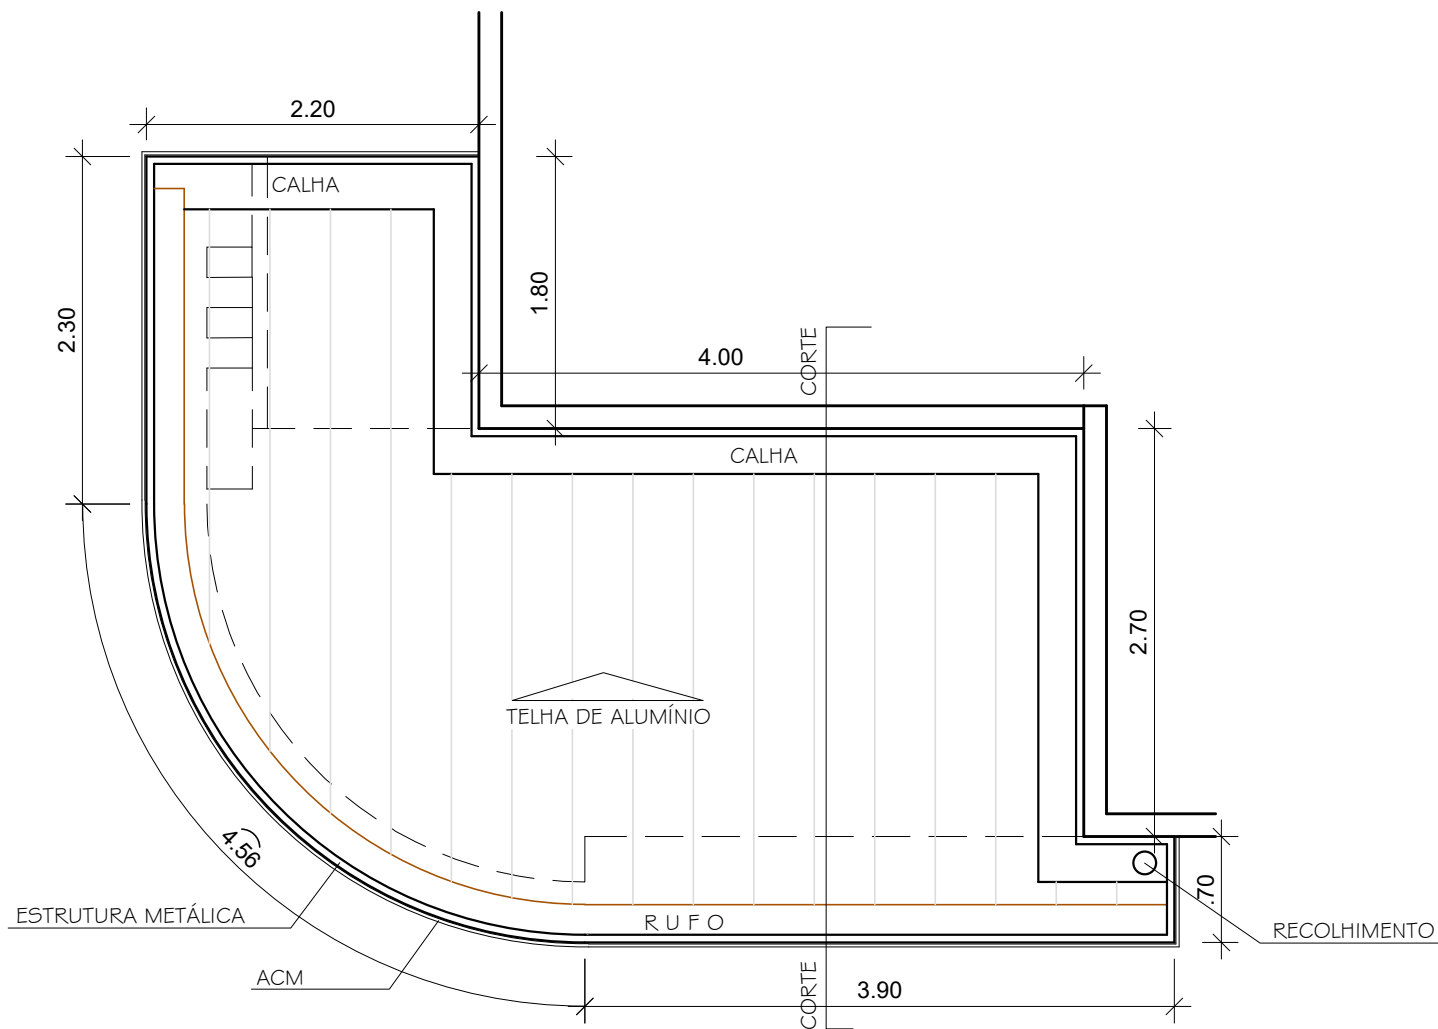

PLANTA BAIXA

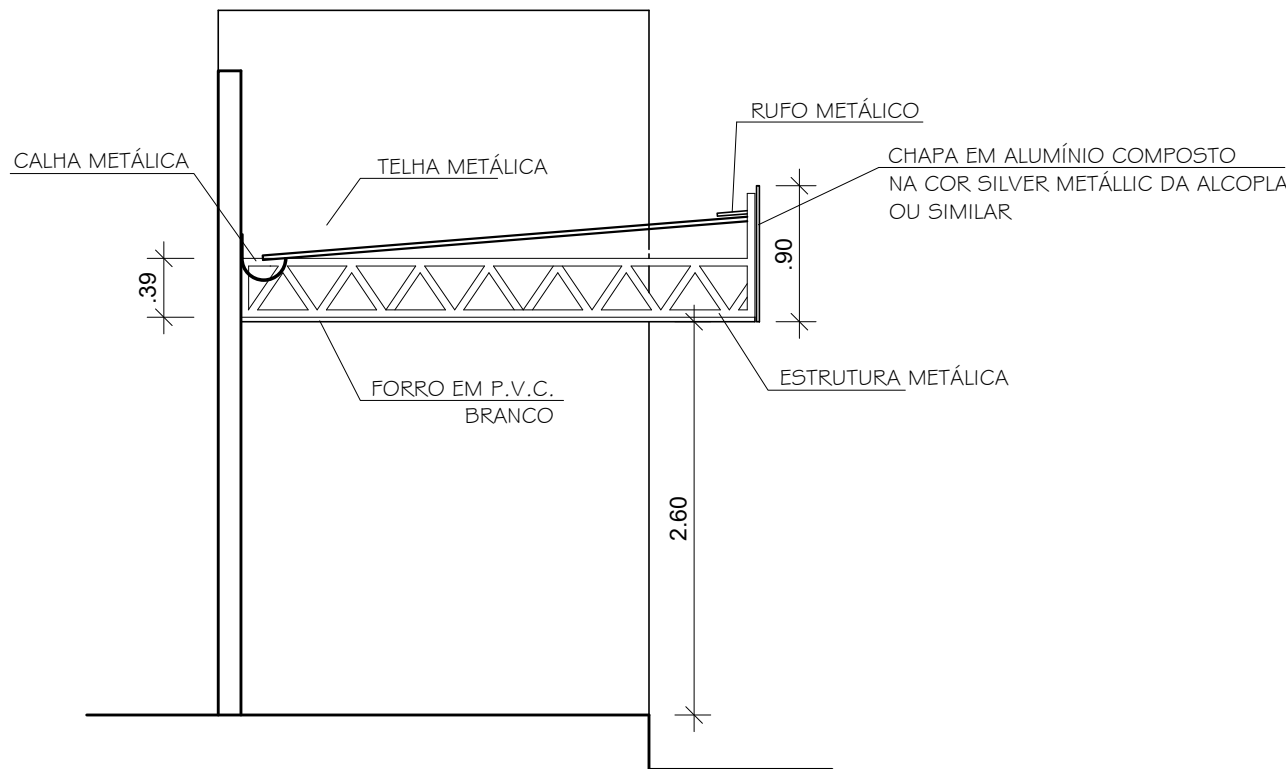

CORTE ESQUEMÁTICO

REV.	DESCRIÇÃO	DATA	EMITIDO POR	EMITIDO PARA	APROVADO
------	-----------	------	-------------	--------------	----------

TABELA DE REVISÕES



EMPRESA MUNICIPAL DE OBRAS E URBANIZAÇÃO
AV. AUGUSTO FRANCO, Nº 3340
BAIRRO P. NOVO, ARACAJÚ-SE
FONE: 3179-1600


CREAS - CENTRO DE REFERÊNCIA ESPECIALIZADA E ASSISTÊNCIA SOCIAL

IDENTIFICAÇÃO DA PRANCHA				Nº DA PRANCHA		
DETALHE COBERTURA DE ESTRUTURA METÁLICA PLANTA BAIXA E CORTE ESQUEMÁTICO				12/14		
LOCALIZAÇÃO			BAIRRO			
RUA JANSEM MELO COM AV. MINAS GERAIS			18 DO FORTE			
AUTOR DO PROJETO ORIGINAL		CREA/CAU	DATA			AUTOR DA DIGITALIZAÇÃO
ENGº/ARQª ALANA LUCIA V. MELLO		8.073/D-SE A93070-9	FEV/2024	TÉC. MARIA DE FÁTIMA		
AUTOR DA IMPLANTAÇÃO		CREA/CAU	DATA	AUTOR DA DIGITALIZAÇÃO		
ARQª ANA ANGÉLICA ROCHA		A87885-5	MAR/2025	TÉC. MARIA DE FÁTIMA		
AUTOR DO PROJETO DE REFORMA				DATA DIGIT.	ESCALA	
				MAR/2025	1:50	


Assinado por 1 pessoa: ANA ANGÉLICA SILVA ROCHA

Assinado por 1 pessoa: ANA ANGELICA SILVA ROCHA
Para verificar a validade das assinaturas, acesse <https://aracaju.toc.com.br/verificador> e informe o código CEB9F413-C50C-9250



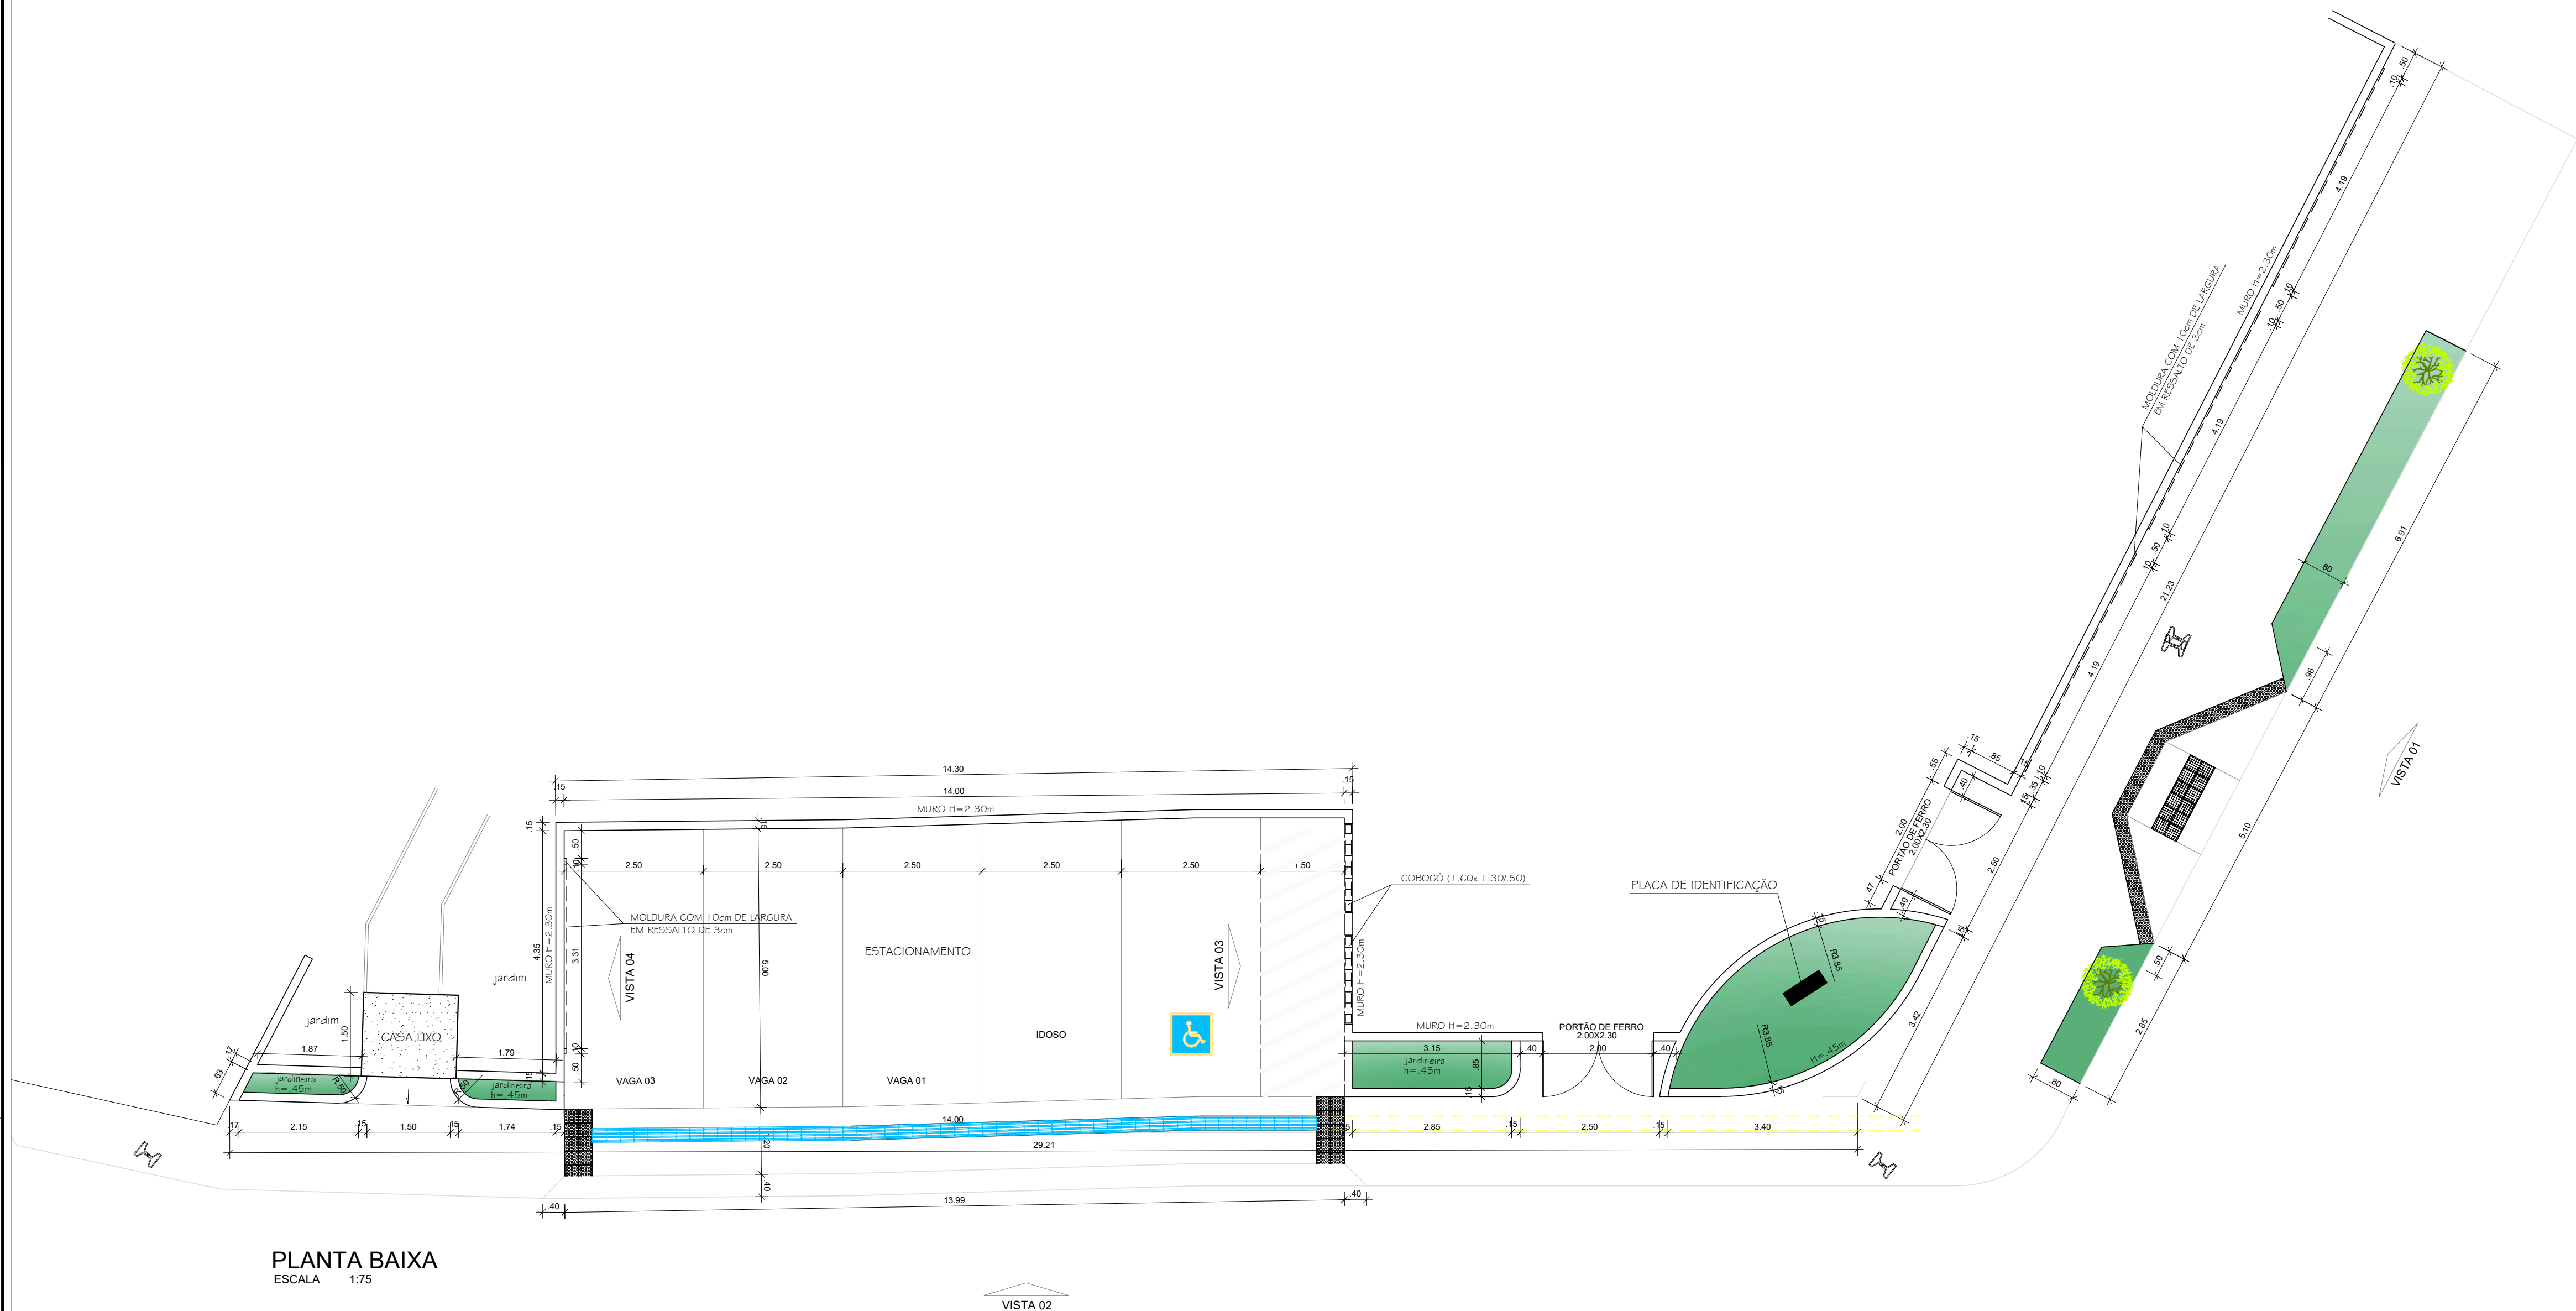

VISTA 02

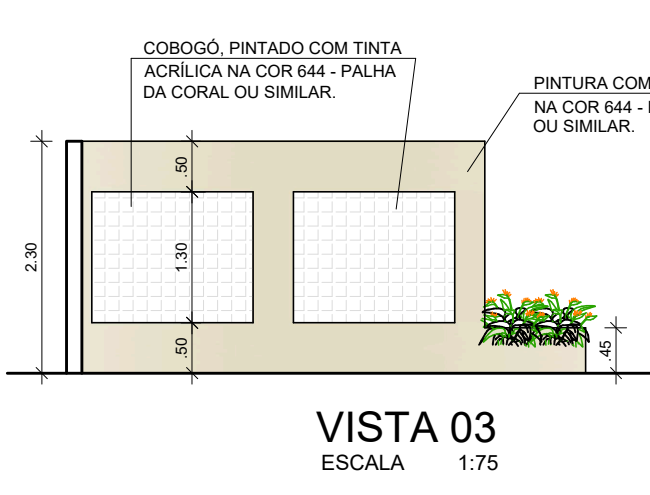

VISTA 04



0 PISOS

- Δ PAREDES

△ PAREDES EXTERNAS DAS FACHADAS RECEBERÃO PINTURA COM TINTA ACRÍLICA NAS CORES ESPECIFICADAS EM DESENHO DE VISTAS. TODAS AS PINTURAS SERÃO SOBRE MASSA ACRÍLICA, OBEDECENDO AS INDICAÇÕES ESPECIFICADAS EM DESENHO.

△ CERÂMICA ESMALTADA 60 x 60 cm NA COR BRANCO ATÉ h=1,80 ACIMA CERÂMICA 10X10cm NA COR AZUL
TOTALIZANDO h=1,90m, APÓS REVESTIMENTO PINTURA COM TINTA ACRÍLICA NA COR BRANCO NAS SALAS, RECEPÇÃO
CIRCULAÇÃO E ESPAÇO COBERTO
OBS.: VER REPRESENTAÇÃO NA PLANTA DE CORTES.

▲ CERÂMICA 60X60cm NA COR BRANCO, ATÉ O TETO COM DETALHE DE CERÂMICA 10x10cm NAS ALTURAS DE h=0.60m E h=1.90m DO PISO, CONFORME DETALHE APRESENTADO EM PROJETO. Especificação de cor 10x10cm VERDE CLARO PARA BANHEIROS MASCULINO E BEGE ESCURO PARA BANHEIROS FEMININO.
OBS.: VER REPRESENTAÇÃO NA PLANTA DE CORTES.

▲ CERÂMICA ESMALTADA 60 x 60 cm NA COR BRANCO ATÉ O TETO NA COPA, DESPENSA, DEPÓSITO, SERVIÇO E ALMOXARIFADO

☐ TETOS

- OBSERVAÇÕES

PORTAS

- TODAS AS PORTAS DE ACESSO PARA A ELABORAÇÃO E PREPARO DE ALIMENTOS NOS AMBIENTES: COZINHA E DESPENSA DEVERÃO TER BORRACHA DE VEDAÇÃO PARA IMPEDIMENTO DE ANIMAIS HOMÍDEOS E MOLA HIDRÁULICA DO TIPO DORMA G Nº 920 - RF. MODELO STANDARD DESLIZANTE UNIDADE COM DISPOSITIVO QDO SIMILAR.
- AS PORTAS SERÃO EM MADEIRA LISA PARA AMBIENTES INTERNOS E MADEIRA MACIÇA PARA AMBIENTES EXTERNOS.
- TODAS AS PORTAS DE MADEIRA SERÃO PINTADAS COM ESMALTE SINTÉTICO ALTO BRILHO NA COR AREIA DA SUVIMIL QDO SIMILAR.
- TODAS AS PORTAS DE MADEIRA DEVERÃO RECEBER FECHADURA DE ALAVANCA PARA PORTA EXTERNA CROMADA E FECHADURA DE ALAVANCA PARA PORTA INTERNA.
- AS PORTAS RECEBERÃO TRATAMENTO SECA COM VISOR DE VIDRO, BATEDORES DE BORRACHA OU ALUMÍNIO E PUXADORES DE ACORDO COM DETALHE ESPECÍFICO PARA CADA AMBIENTE.
- AS PORTAS DA CASA DE GAS, LIXO + VOLUME DA CX. DÁGUA SERÃO DE ALUMÍNIO TIPO VENEZIANA NA COR BRANCO.
- O ACORDO COM DETALHE ESPECÍFICO PARA CADA AMBIENTE.
- AS PORTAS DE CORRER SERÃO DE ALUMÍNIO NA COR BRANCO E VIDRO LISO, (ACESSO DE ENTRADA E SALA MULTUSO) +

PORTÕES / GRADES

- SERÃO DE FERRO GALVANIZADO PINTADO SOBRE FUNDO PREPARADOR, COM ESMALTE SINTÉTICO BRILHANTE NA COR BRANCO DA SUVINIL OU SIMILAR.

JANELAS E BASCULANTES:

- SERÃO DE CORRER EM ALUMÍNIO NA COR BRANCO E VIDRO LISO.
- A JANELA DA COPA DEVERÁ RECEBER PAINEL REMOVÍVEL EM TELA DE VEDAÇÃO EM POLIESTER REVESTIDA EM PVC COM BORRACHA PARA FIXAÇÃO E TRAVA MÓVEL, FABRICANTE CATUMBI TELAS OU SIMILAR, PARA IMPEDIMENTO DE ANIMAIS NOCIVOS.

COBOGÓ

- SERÁ DE CIMENTO PINTADO COM TINTA ACRÍLICA NA COR 644 - PALHA DA CORAL OU SIMILAR, ONDE INDICADO EM PROJETO.

DIVERSOS

- VERIFICAR NO LOCAL A APLICAÇÃO DE PISO TÁTIL DE ALERTA EM TODOS OS LOCAIS ONDE HOUVER EXTINTORES E HIDRANTES.
- APLICAR SOLEIRAS DE GRANITO CINZA ANDORINHA NOS AMBIENTES COM DESNÍVEIS E DIFERENÇA DE MATERIAIS.
- CORRIMÃO E BARRAS DE DEFICIENTE SERÃO EM INOX.
- CAI HA EM ALVENARIA IMPERMEABILIZADA


EMPRESA MUNICIPAL DE OBRAS E URBANIZAÇÃO
AV. AUGUSTO FRANCO, Nº 3340
BAIRRO P. NOVO, ARACAJU-SE
FONE: 3179-1600

CREAS - CENTRO DE REFERÊNCIA ESPECIALIZADA E ASSISTÊNCIA SOCIAL

IDENTIFICAÇÃO DA PRANCHA				Nº DA PRANCHA	
DETALHE DO MURO - PLANTA BAIXA E VISTAS				13/14	
LOCALIZAÇÃO			BAIRRO		
RUA JANSEMELO COM AV. MINAS GERAIS			18 DO FORTE		
AUTOR DO PROJETO ORIGINAL		CREA/CAU	DATA	AUTOR DA DIGITALIZAÇÃO	
ENGºARQº ALANA LUCIA V. MELLO		8.073/D-SE A93070-9	AGO/2020	TÉC. MARIA DE FÁTIMA	
AUTOR DA IMPLANTAÇÃO		CREA/CAU	DATA	AUTOR DA DIGITALIZAÇÃO	
ARQº ANA ANGÉLICA ROCHA		A87885-5	MAR/2025	TÉC. MARIA DE FÁTIMA	
AUTOR DO PROJETO DE REFORMA		CREA/CAU	DATA	AUTOR DA DIGITALIZAÇÃO	
				DATA DIGIT.	ESCALA
				MARÇO/2025	1:75


DETAHE DOS PORTÕES DE ACESSO (MURO)

(02 UND)

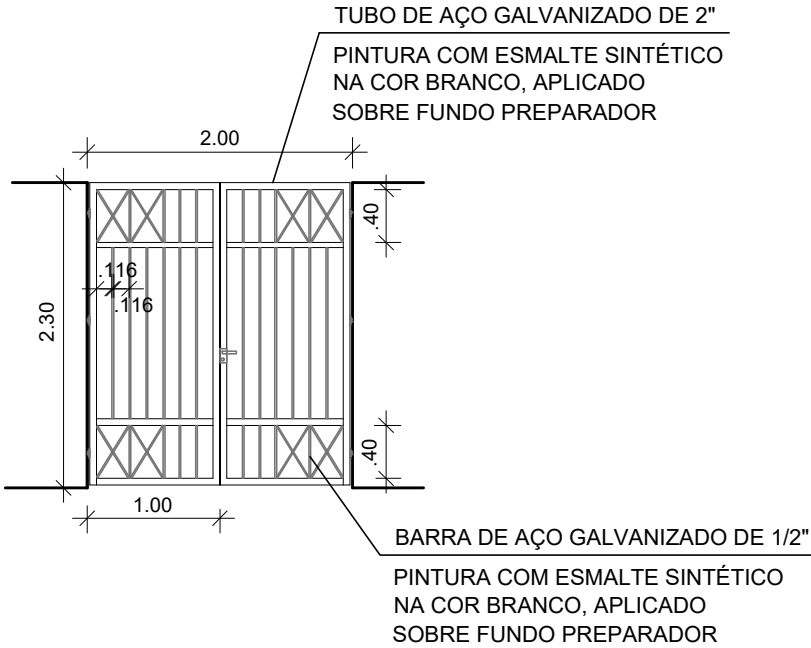



DETAHE DO PORTÃO DO ACESSO COBERTO

PORTÃO DE FERRO ARTICULADO - 02 FOLHAS
(01 UND)

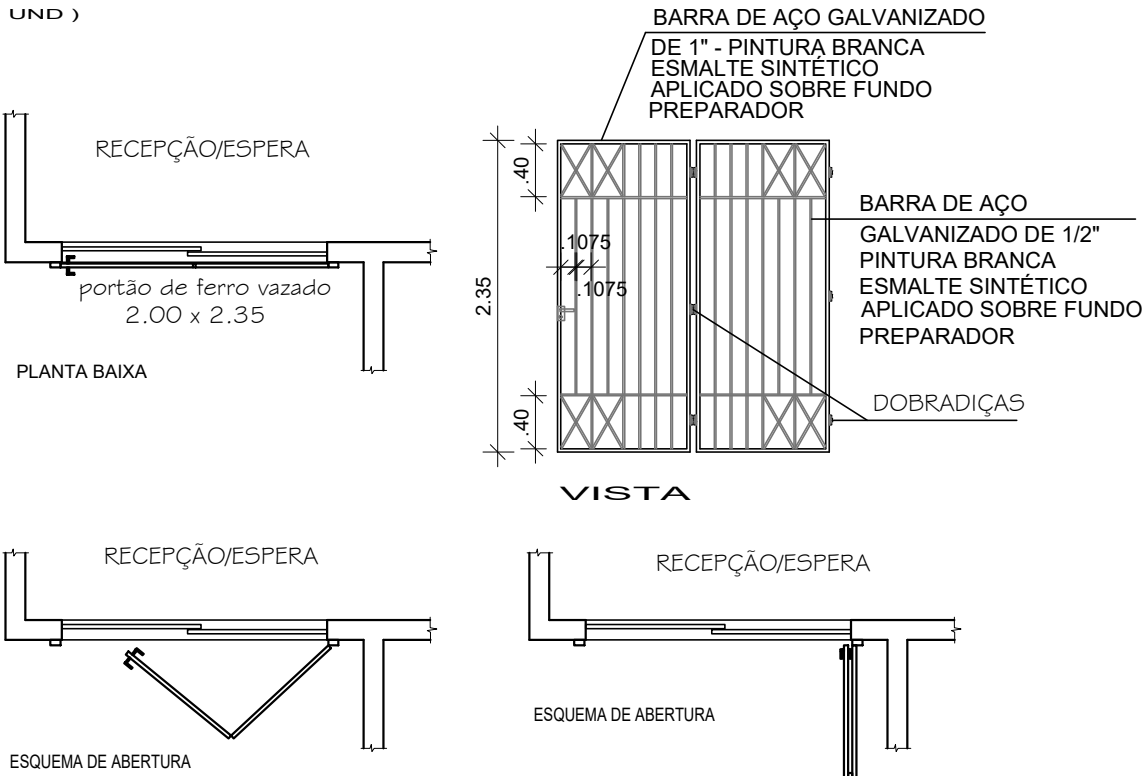


DETAHE DO PORTÃO DO ESPAÇO COBERTO

PORTÃO DE FERRO ARTICULADO - 04 FOLHAS
(01 UND)

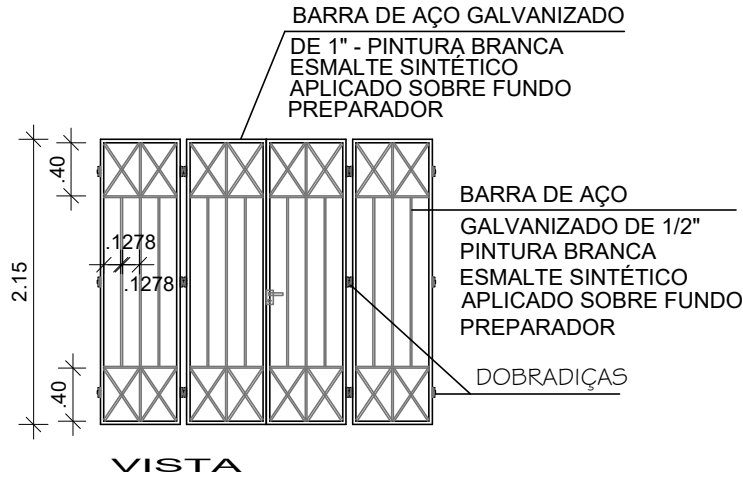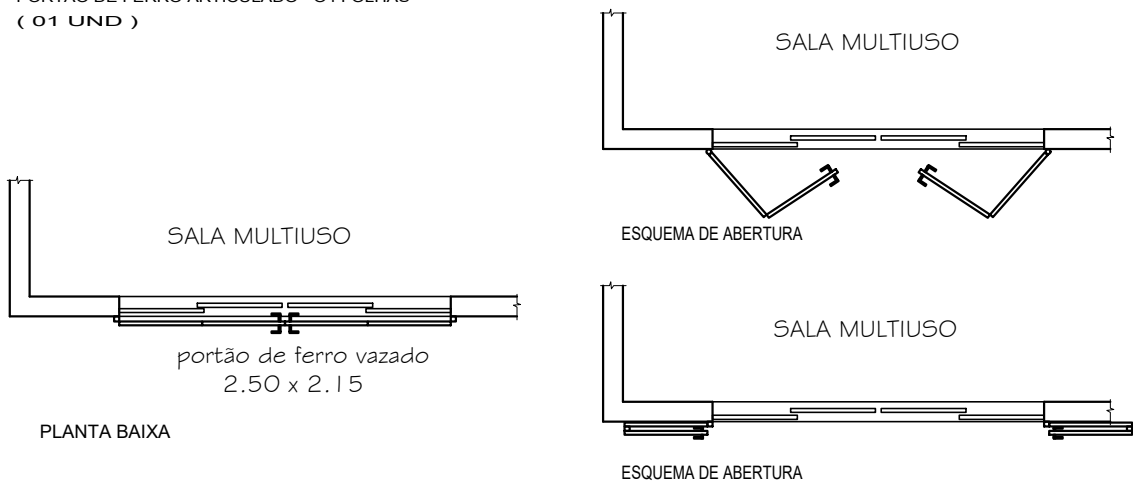


DETAHE DO GRADII (2.20x1.50)

(12 UND)

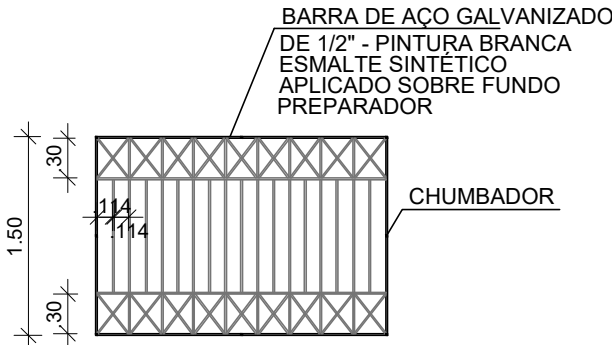


DETAHE DO GRADII (1.80x1.50)

(02 UND)

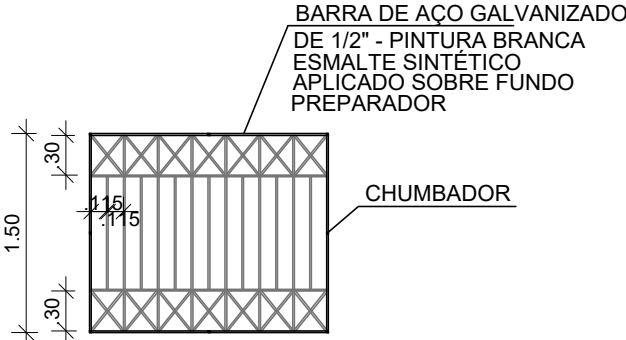


DETAHE DO GRADII (1.50x2.00)

(01 UND)

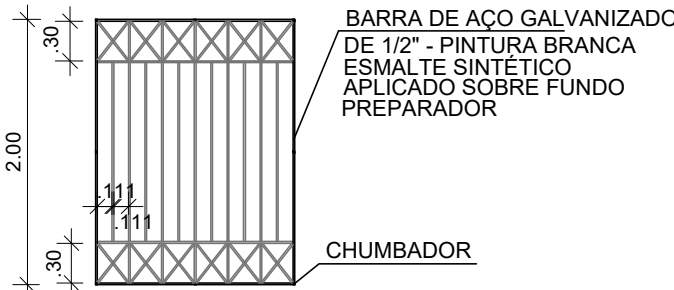


DETAHE DO PORTÃO DA ÁREA DE SERVIÇO

(01 UND)

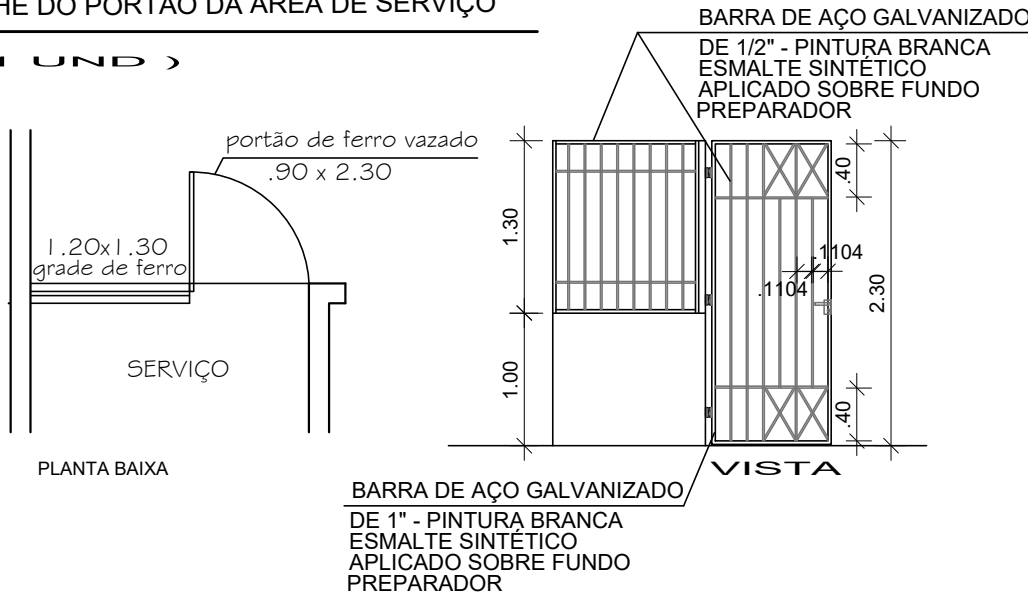


DETAHE DO GRADII (2.20x1.10)

(02 UND)

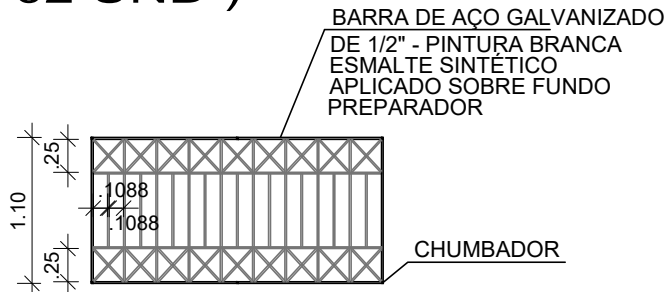


DETAHE DO GRADII (1.80x1.10)

(01 UND)

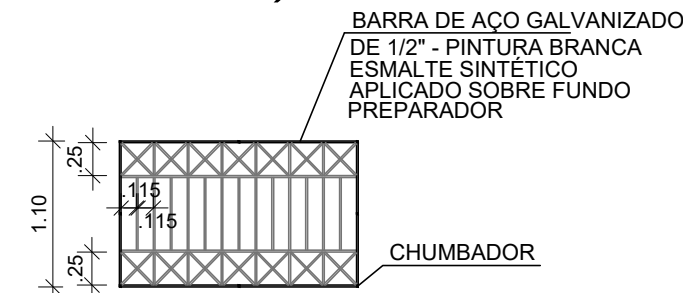


DETAHE DO GRADII (1.40x1.10)

(02 UND)

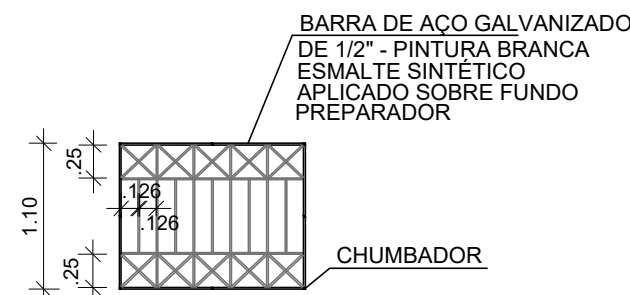

DETAHE DO GRADII (1.00x1.10)

(01 UND)

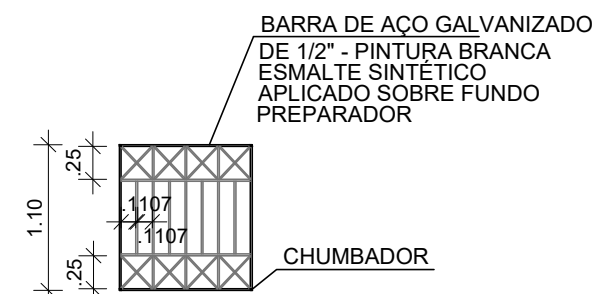

REV.	DESCRIÇÃO	DATA	EMITIDO POR	EMITIDO PARA	APROVADO
TABELA DE REVISÕES					



EMPRESA MUNICIPAL DE OBRAS E URBANIZAÇÃO

AV. AUGUSTO FRANCO, Nº 3340
BAIRRO P. NOVO, ARACAJU-SE
FONE: 3179-1600

CREAS - CENTRO DE REFERÊNCIA ESPECIALIZADA E ASSISTÊNCIA SOCIAL

IDENTIFICAÇÃO DA PRANCHA				Nº DA PRANCHA	
DETALHE DOS PORTÕES E GRADIS				14/14	
LOCALIZAÇÃO		BAIRRO		CÓDIGO DO ARQUIVO	
RUA JANSEM MELO COM AV. MINAS GERAIS		18 DO FORTE		DET/EMURB T- R-	
AUTOR DO PROJETO ORIGINAL	CREA/CAU	DATA	AUTOR DA DIGITALIZAÇÃO	RESP. TÉCNICO DA OBRA	
ENGº/ARQª ALANA LUCIA V. MELLO	8.073/D-SE A93070-9	FEV/2024	TÉC. MARIA DE FÁTIMA		
AUTOR DA IMPLANTAÇÃO	CREA/CAU	DATA	AUTOR DA DIGITALIZAÇÃO	RESP. TÉCNICO DA OBRA	
ARQª ANA ANGÉLICA ROCHA	A87885-5	MAR/2025	TÉC. MARIA DE FÁTIMA		
AUTOR DO PROJETO DE REFORMA	CREA/CAU	DATA	AUTOR DA DIGITALIZAÇÃO	DATA DIGIT.	ESCALA
				MAR/2025	1:50



VERIFICAÇÃO DAS ASSINATURAS



Código para verificação: CE69-D413-C50C-9250

Este documento foi assinado digitalmente pelos seguintes signatários nas datas indicadas:



ANA ANGELICA SILVA ROCHA (CPF 201.XXX.XXX-04) em 05/05/2025 14:31:05 GMT-03:00

Papel: Parte

Emitido por: Sub-Autoridade Certificadora 1Doc (Assinatura 1Doc)

Para verificar a validade das assinaturas, acesse a Central de Verificação por meio do link:

<https://aracaju.1doc.com.br/verificacao/CE69-D413-C50C-9250>