


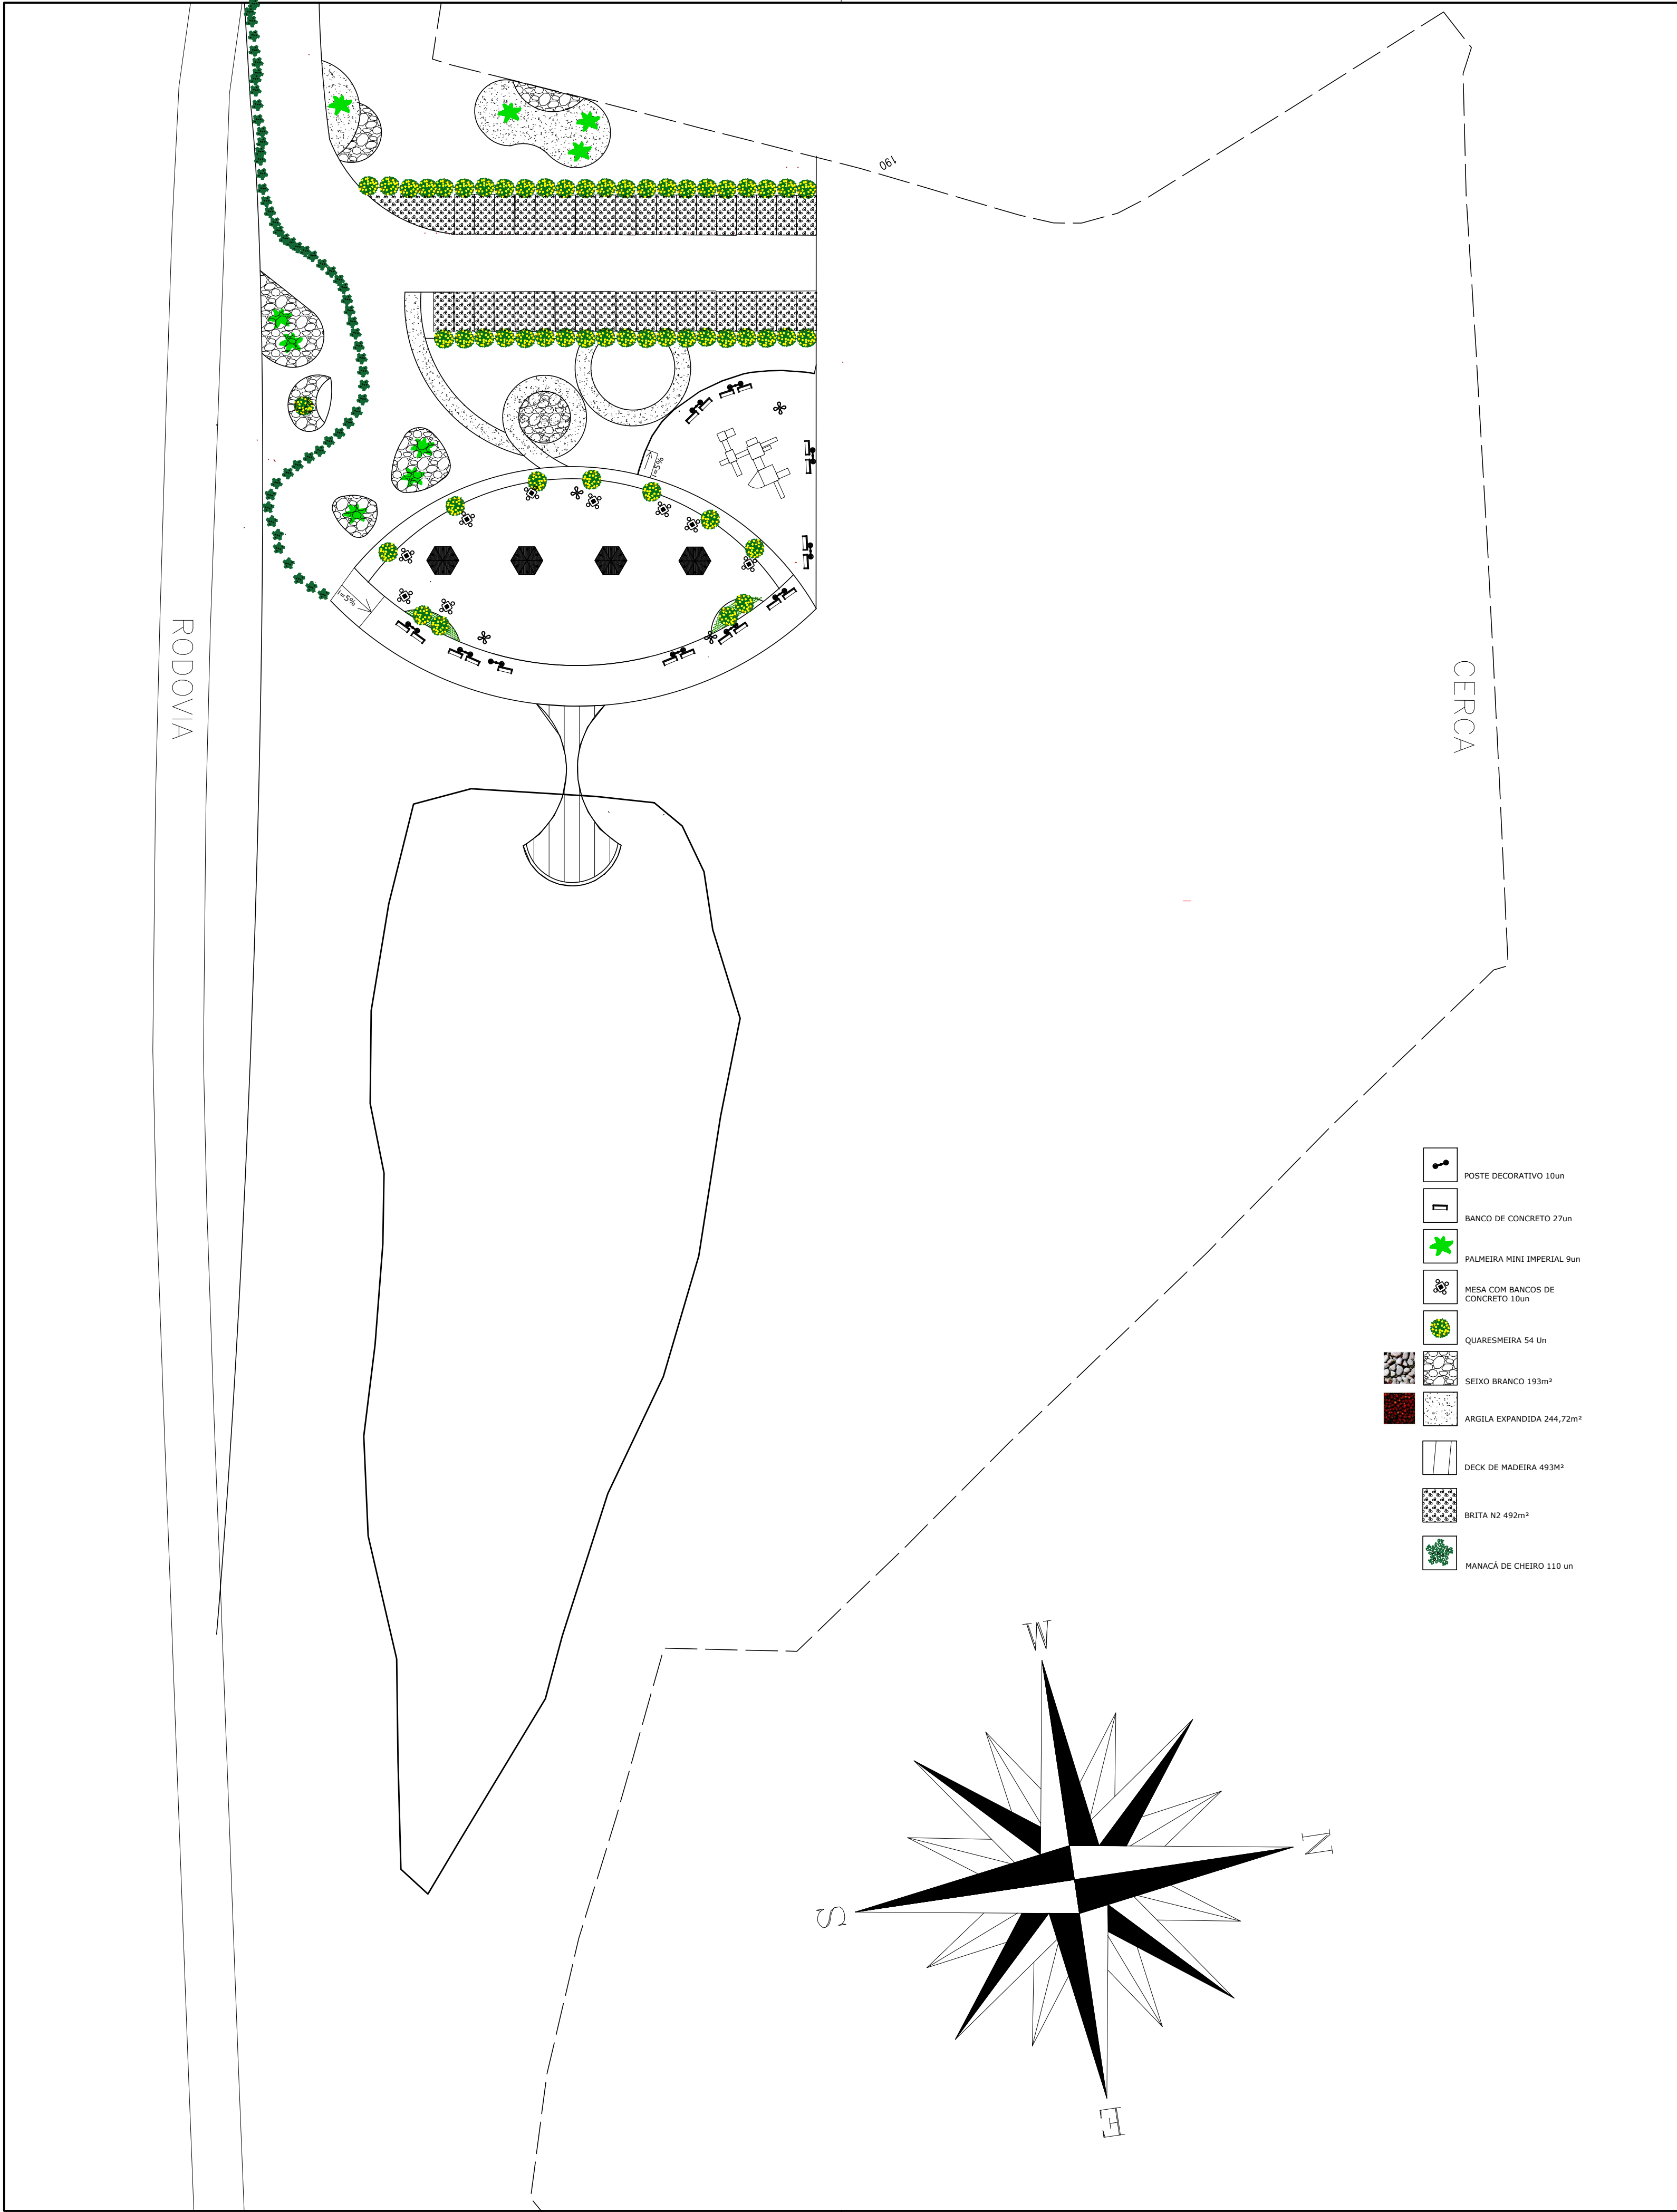

PROPRIETÁRIO: PREFEITURA MUNICIPAL DE TOBIAS BARRETO

AUTOR DO PROJETO: ARQ. EVILLYN DEYSE BARBOSA TRINDADE - CAU A108751-7

RESPONSÁVEL TÉCNICO:



PREFEITURA MUNICIPAL DE TOBIAS BARRETO
SECRETARIA MUNICIPAL DE PLANEJAMENTO E GESTÃO ORÇAMENTÁRIA
AV. PRINCIPAL, S/N - CENTRO DE SERVIÇOS - SALA 02 - DISTRITO INDUSTRIAL - BAIRRO CENTENÁRIO - CEP 49300-000
TEL.: (79) 3541-2067 - www.tobiasbarreto.se.gov.br - Email: engenharia@tobiasbarreto.se.gov.br

PROJETO: **ARQUITETURA**

OBRA: **REVITALIZAÇÃO DA LAGOA DO BOTÃO**

LOCAL:				PRANCHA: 02/03
LAGOA DO BUTÃO - TOBIAS BARRETO -Pov. Montes Coelho- SERGIPE				
ASSUNTO:				
IMPLANTAÇÃO				
REPRESENTAÇÃO GRÁFICA:		ARQUIVO DWG:		
VERÔNICA IMPERATRIZ		lagoadobotão.pmtb.dwg		
1ª CORREÇÃO/ DATA:	2ª CORREÇÃO/ DATA:	DATA:	ESCALA:	
		MAIO/2025	1/1000	