


QUADRO PADRÃO 1		
COR	WID.	PENA
1	7	0.15
2	7	0.25
3	7	0.30
4	7	0.10
5	7	0.50
6	7	0.60
7	7	0.20
8	8	0.15
9	9	0.15
10	10	0.20
30	30	*
36	36	0.15
42	42	0.15
43	43	0.15
50	50	0.20
64	64	0.15
86	86	0.15
108	108	0.15
147	147	0.15
150	150	0.15
170	170	0.15
206	206	0.15
253	253	0.15
ESC. PLOTAGEM		
QUADRO PADRÃO 2		
COR	WID.	PENA
1	7	0.10
2	7	0.20
3	7	0.25
4	7	0.05
5	7	0.35
6	7	0.45
7	7	0.15
8	8	0.15
9	9	0.25
10	10	0.15
30	30	*
36	36	0.10
42	42	0.10
43	43	0.10
50	50	0.15
64	64	0.10
86	86	0.10
108	108	0.10
147	147	0.10
150	150	0.10
170	170	0.10
206	206	0.15
253	253	0.15
ESC. PLOTAGEM		
QUADRO PADRÃO 3		
COR	WID.	PENA
1	7	0.05
2	7	0.15
3	7	0.20
4	7	0.02
5	7	0.30
6	7	0.40
7	7	0.10
8	8	0.10
9	9	0.10
10	10	0.10
30	30	*
36	36	0.05
42	42	0.05
43	43	0.05
50	50	0.10
64	64	0.05
86	86	0.05
108	108	0.05
147	147	0.05
150	150	0.05
170	170	0.05
206	206	0.15
253	253	0.15
ESC. PLOTAGEM		
* USE OBJECT UNIVERSIT		

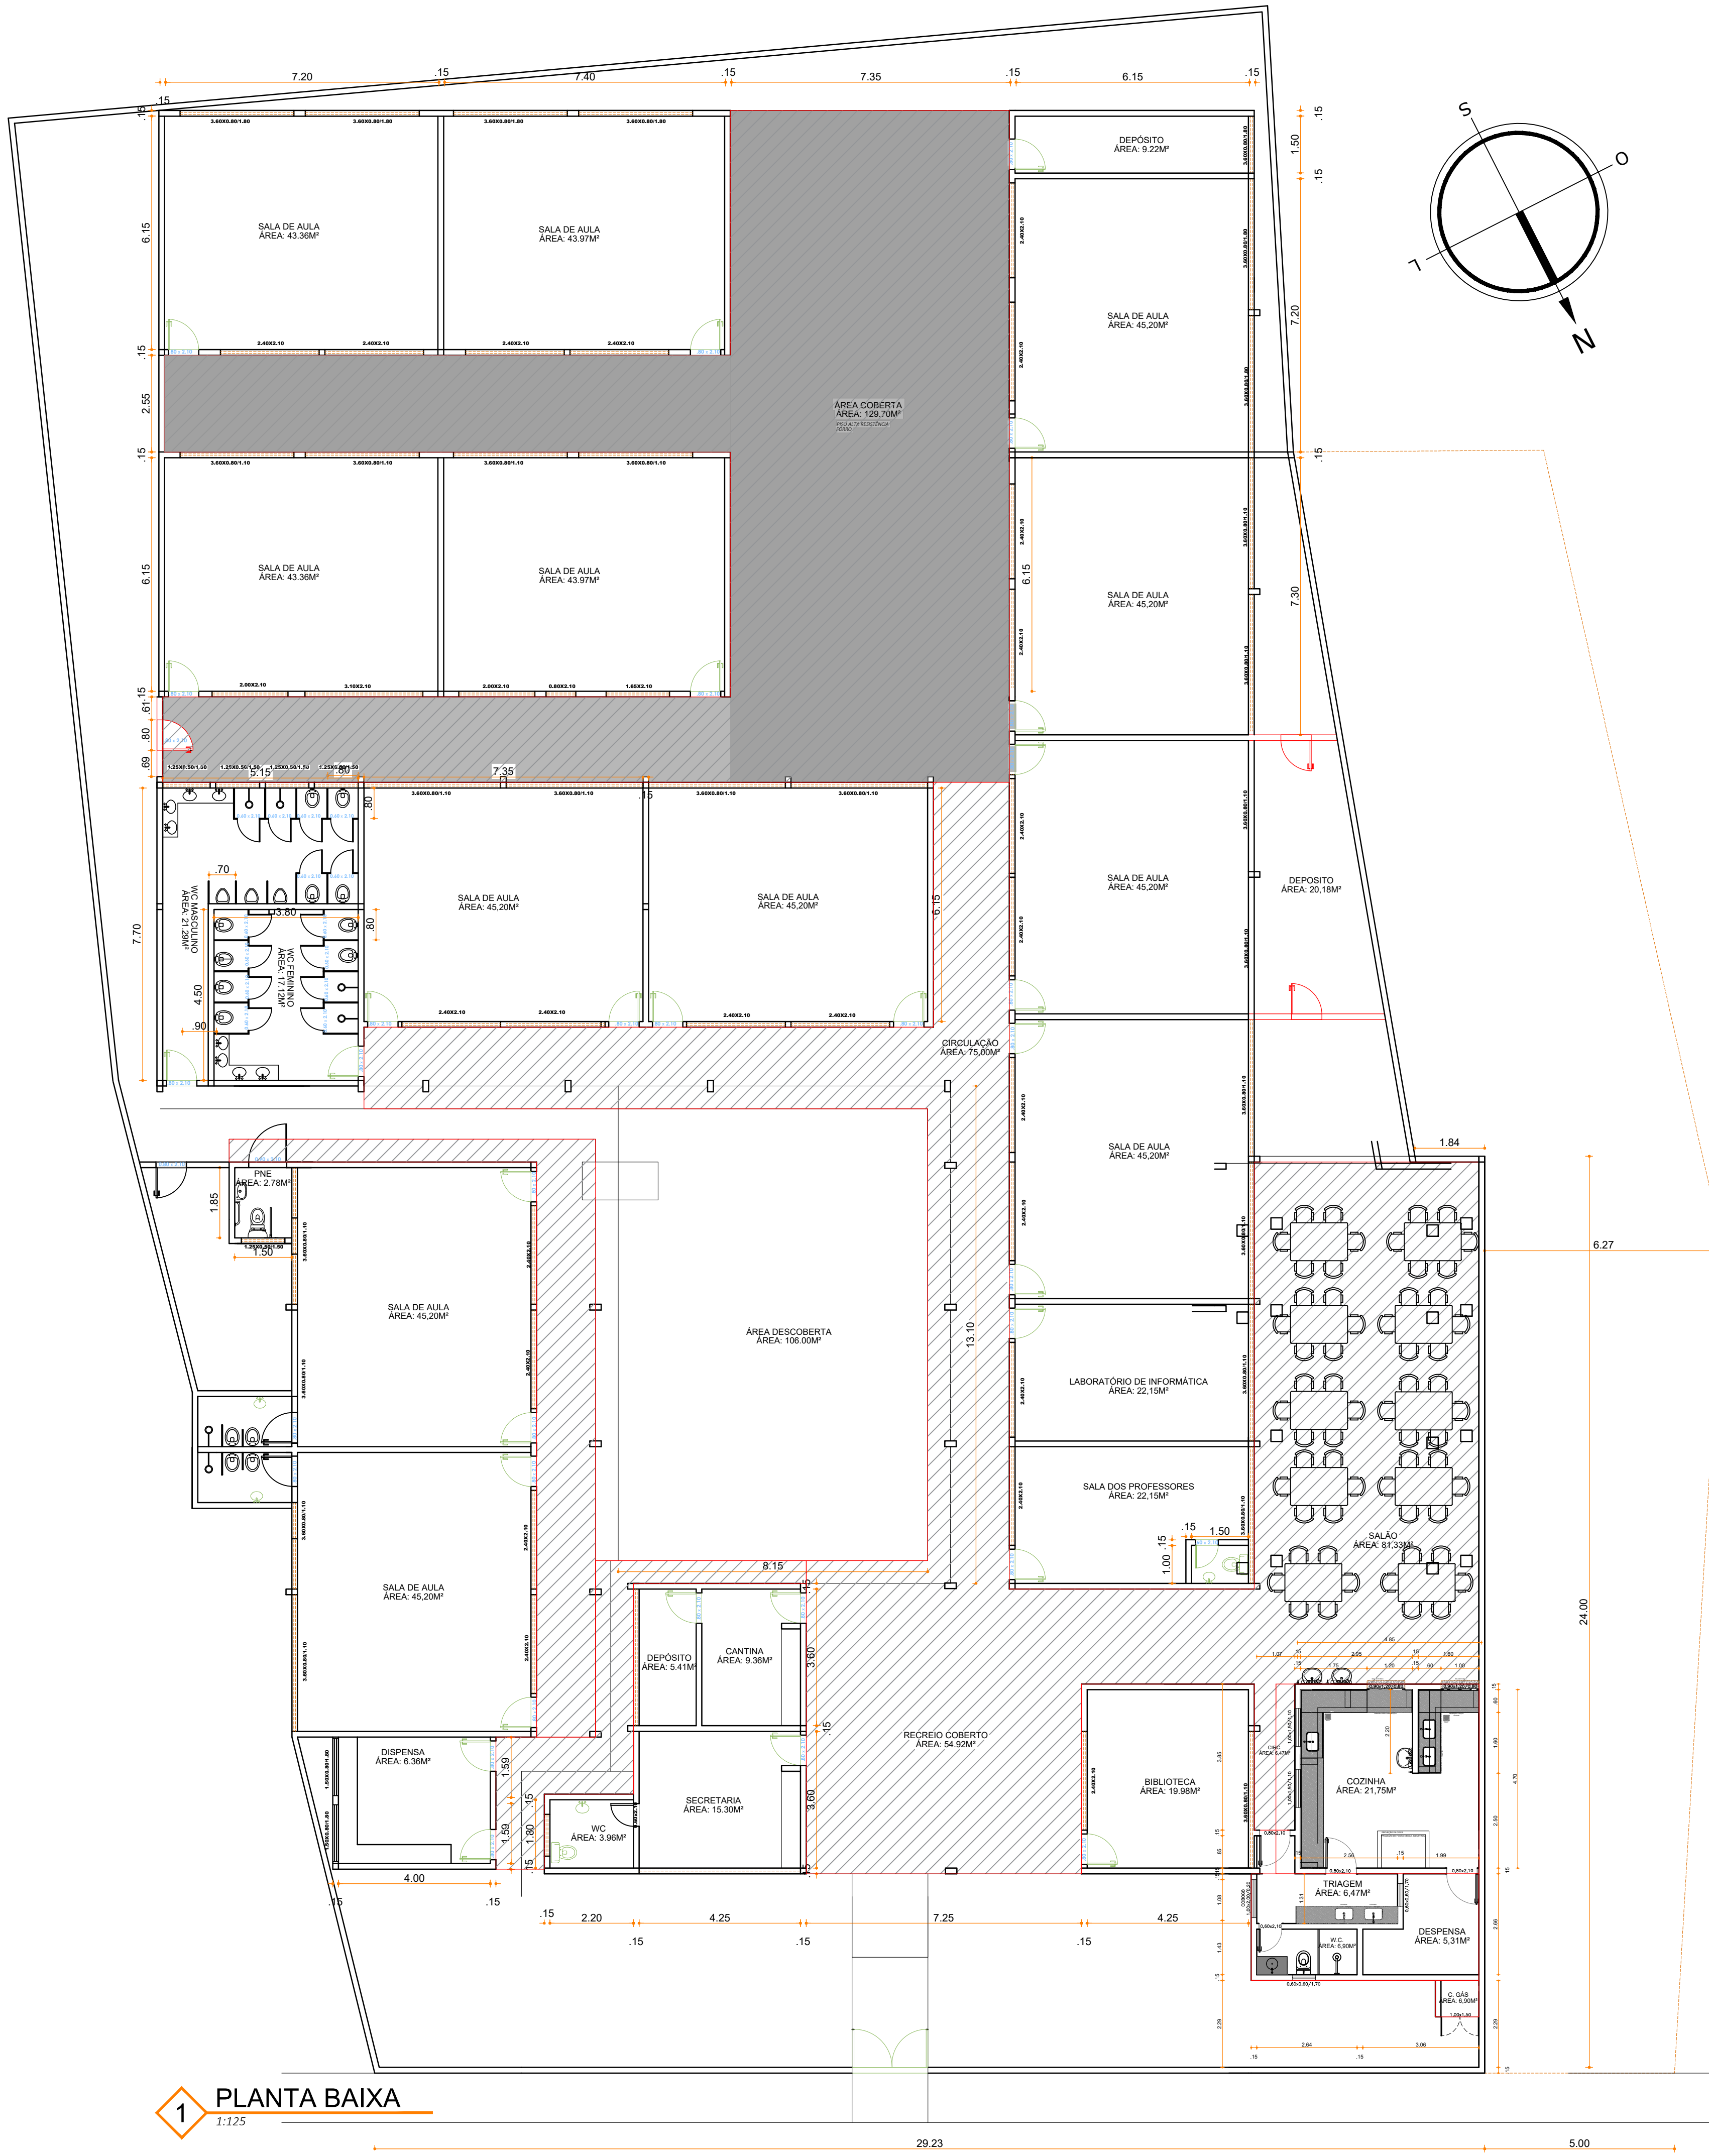

ACABAMENTOS	
PISO	
TETO	

PISO ALTA RESISTÊNCIA

FORRO

PREFEITURA DE LARANJEIRAS
NAS MÃOS DO POVO

Wallace Francisco Bruno Pinheiro Barros
Engenheiro Civil
CREA-SE 271764524-1

PROPRIETÁRIO:

PREFEITURA MUNICIPAL DE LARANJEIRAS-SE
RUA SAGRADO CORAÇÃO DE JESUS, 98, CENTRO, LARANJEIRAS-SE CEP: 49100-000 FONE: (19) 3381-1554

EQUIPE TÉCNICA/DESENHO:

WALLACE BARROS
ENGENHEIRO CIVIL - CREA: 271764524-1
BRENO ASSIS ALBUQUERQUE FRANCO
ARQUITETO E URBANISTA - CAU: 2584719
SECRETARIA DE PLANEJAMENTO
Rua Coronel de Brito, 189 - Jd. Santa Helena - Laranjeiras - SP - 13.130-000

PROJETO:

REFORMA DA ESCOLA MUNICIPAL DOM PEDRO II NO MUNICÍPIO DE LARANJEIRAS/SE.

DESENHO:

PLANTA BAIXA

ENDEREÇO:

RUA DO PORTO, BAIRRO PEDRA BRANCA, LARANJEIRAS/SE.

NOME DO ARQUIVO:

SEMP-AROURB-ESCOLA 7 - DOM PEDRO II-PL-R00

ETAPA DE PROJETO:

PROJETO BÁSICO

P. 02/05
ABRIL 2026
ESCALA INDICADA

REVISÃO:

R_01

NOME DO ARQUIVO: