


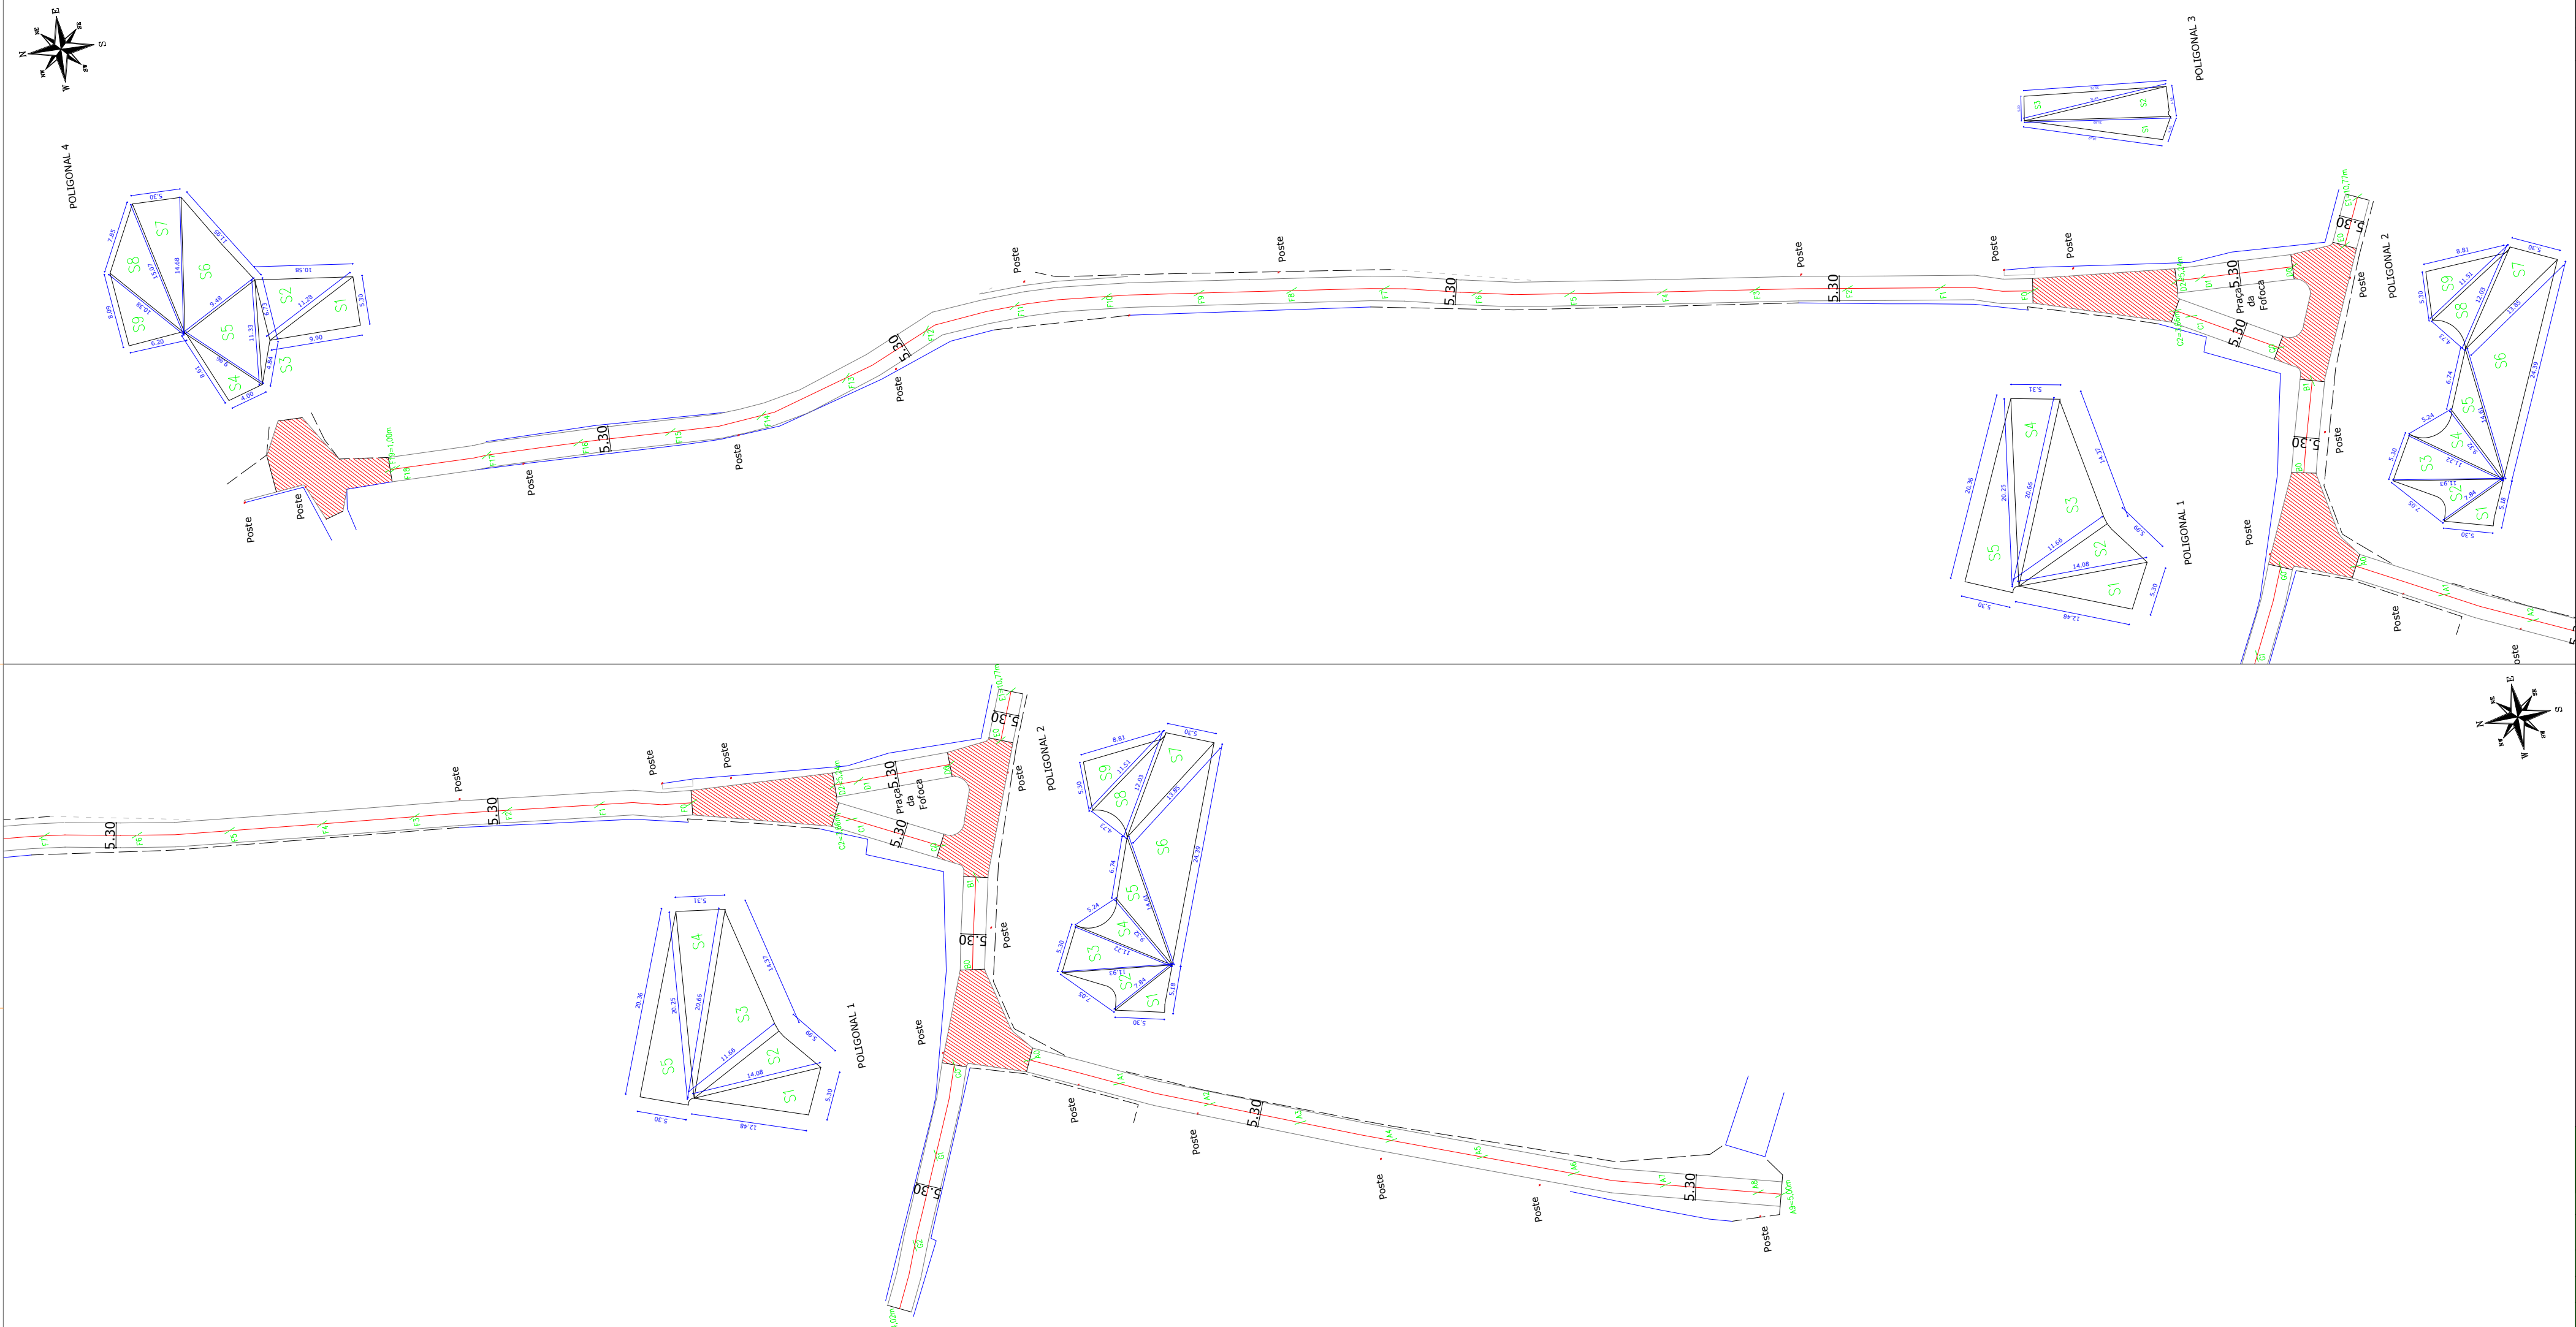

LEGENDAS

- POSTE EXISTENTE
- EXO PROJETADO COM ESTAQUEAMENTO (20M)
- LIMITE DA PAVIMENTAÇÃO
- POLIGONAL
- MEIO-FIO
- TESTADA
- CERCA

ARTICULAÇÃO DE PRANCHAS

NOTAS

SEÇÃO TÍPICA DE PAVIMENTAÇÃO
SEM ESCALA

PROJETO DE PAVIMENTAÇÃO EM PARALELEPÍPEDO DE RUAS NO POVOADO MARIQUITA LAGARTO/SE

ESTADO DE SERGIPE
PREFEITURA MUNICIPAL DE LAGARTO

PLANTA DE IMPLANTAÇÃO EM PAVIMENTAÇÃO

DATA: DEZ/2023	ESCALA: 1:1500	TOPOGRAFIA: JOÃO KLEBER	FOLHA: 01
DESENHO: LUAN DOS SANTOS FRAGA - CREA/SE 2720696030			01
RESPONSÁVEL TÉCNICO: ELIDA CASSIA SANTOS - CAU A74519-7			01