


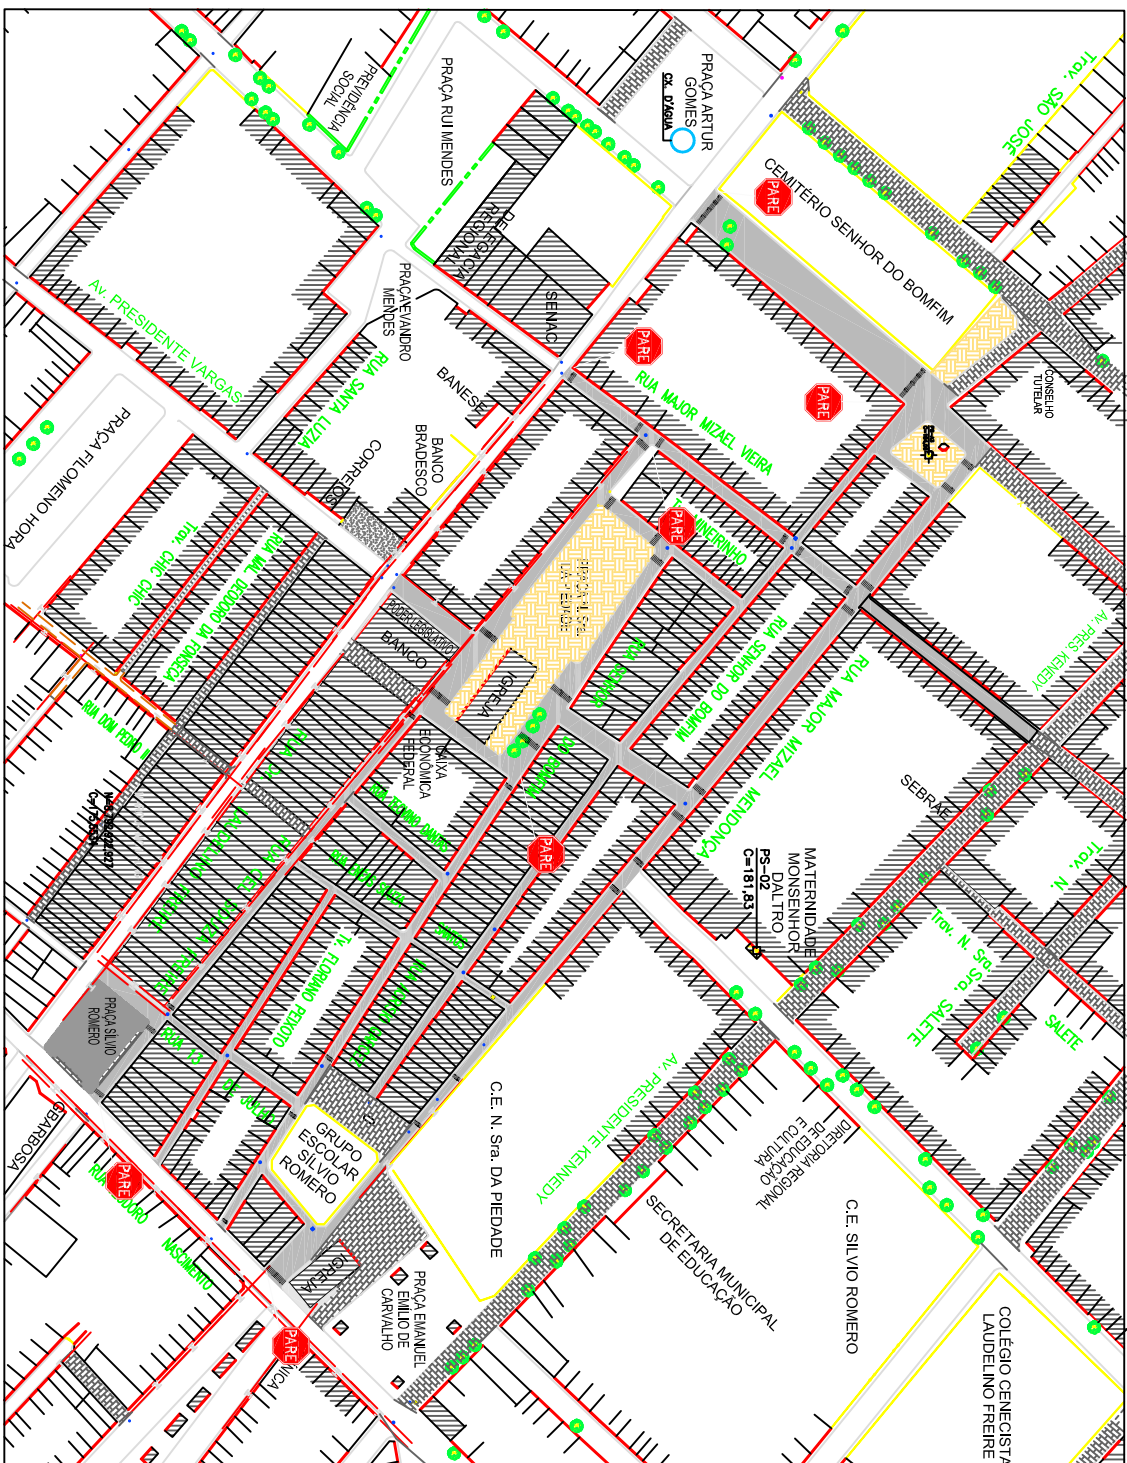

LEGENDA	
	R-1 - Parada obrigatória
	Pavimentação asfáltica
	Faixa de pedestre

[illegible]