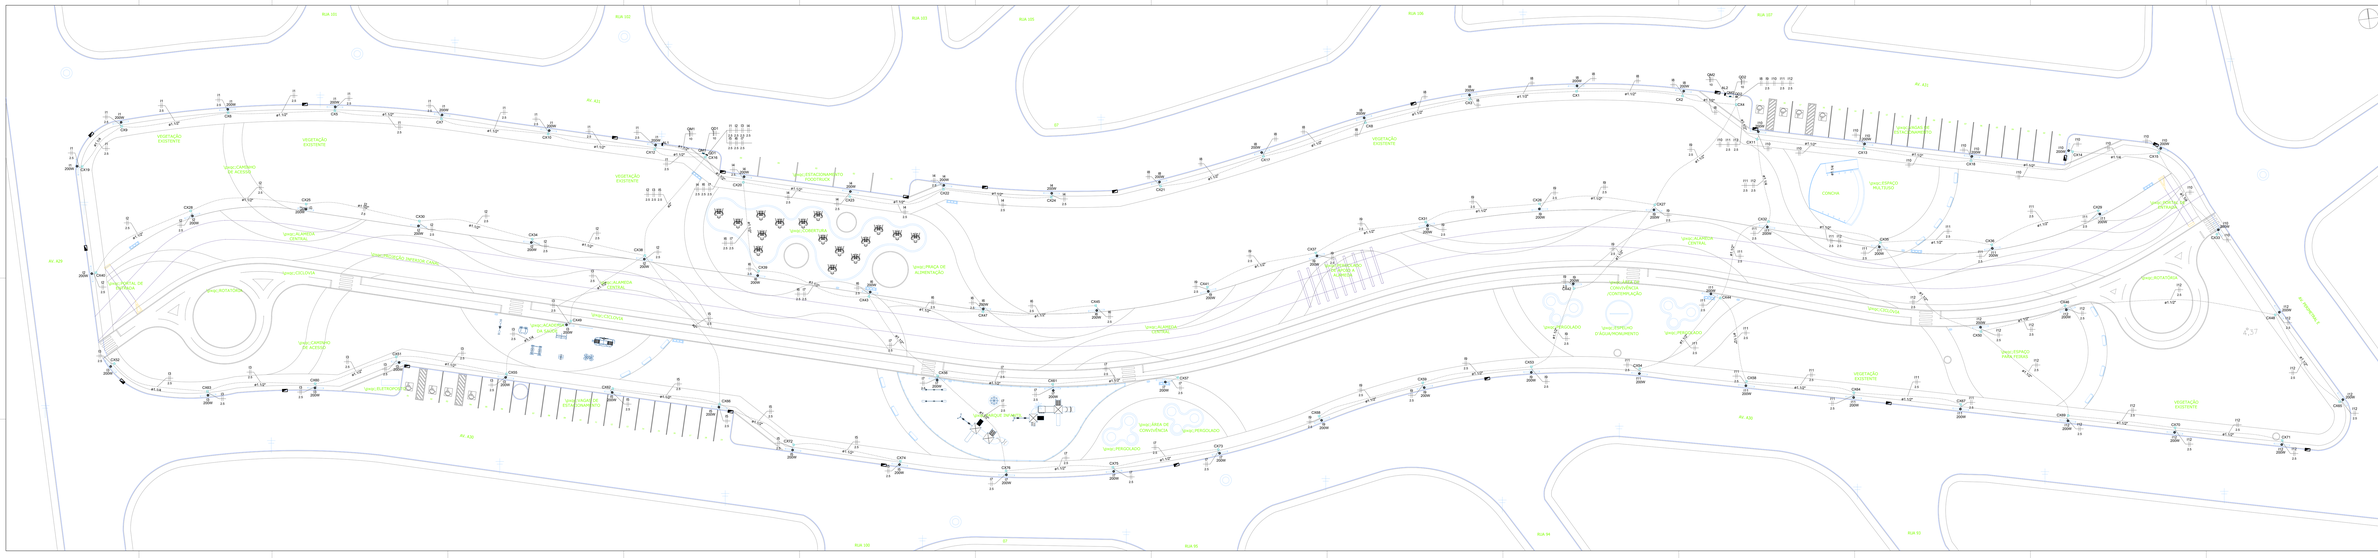
RUA 101
RUA 102
RUA 103
RUA 105
RUA 106
RUA 107
RUA 100
RUA 90
RUA 94
RUA 93
AV. 429
AV. 430
AV. 431
AV. 432
Vmic-VEGETAÇÃO EXISTENTE
Vmic-CANTEIRO DE ACESSO
Vmic-ALAMEDA CENTRAL
Vmic-PROTEÇÃO INTERIOR CASA
Vmic-CICLOVIA
Vmic-PORTAL DE ENTRADA
Vmic-ROTATÓRIA
Vmic-ESTACIONAMENTO PCD/IDOSO
Vmic-ESTACIONAMENTO MOTOCICLETAS
Vmic-ESTACIONAMENTO MOTOCICLETAS
Vmic-ESTACIONAMENTO
Vmic-ESTACIONAMENTO
Vmic-ESTACIONAMENTO