

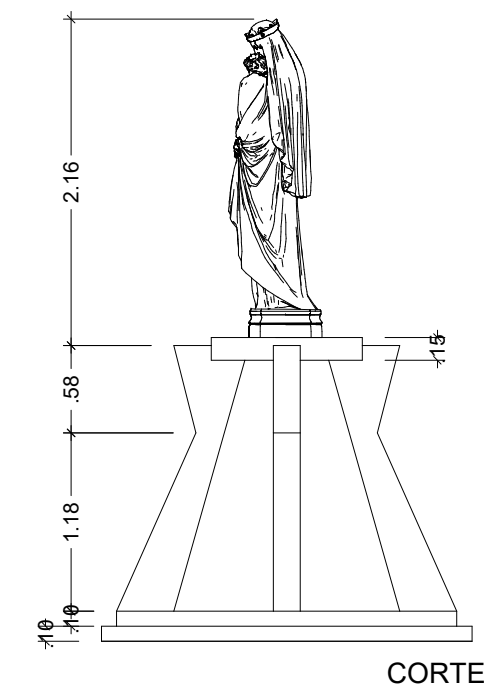
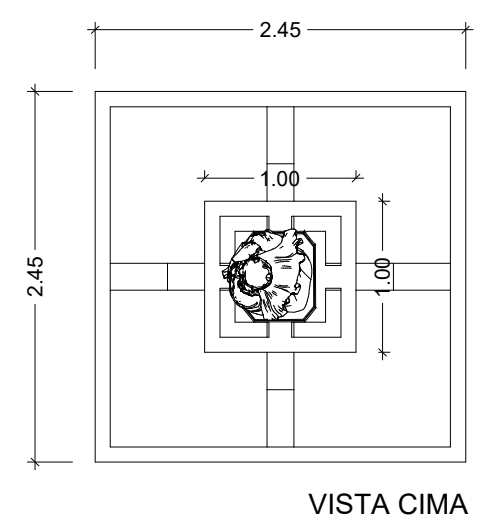
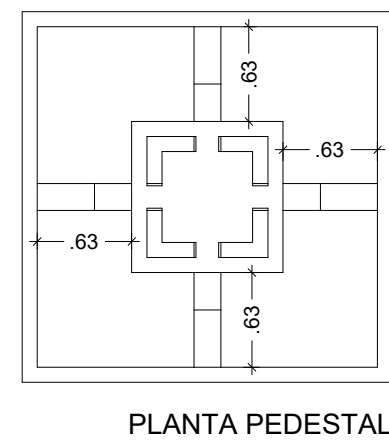


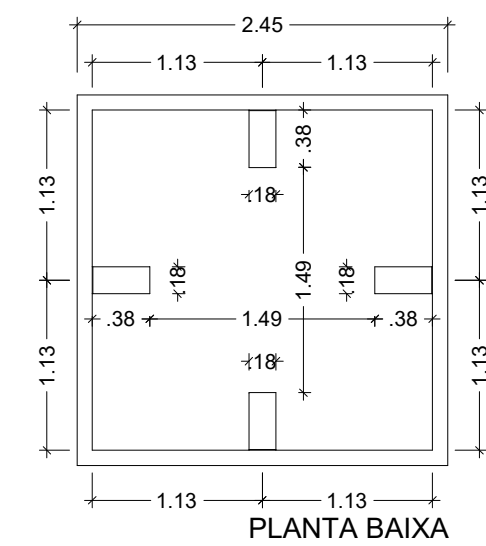

AV. MOISÉS GOMES

QUADRO DE ÁREAS	
PRO INTERVENIENDO NATURAL	618,81m²
PRO INTERVENIENDO LANTERNA	140,29m²
PRO INTERVENIENDO ÁREA	140,29m²
PRO INTERVENIENDO ZIMBARDO	140,29m²
PRO IL. CONCEITO	140,29m²
PRO IL. CONCEITO	140,29m²

Nº	BA	DATA	DESCRIÇÃO DA REVISÃO
1	1		

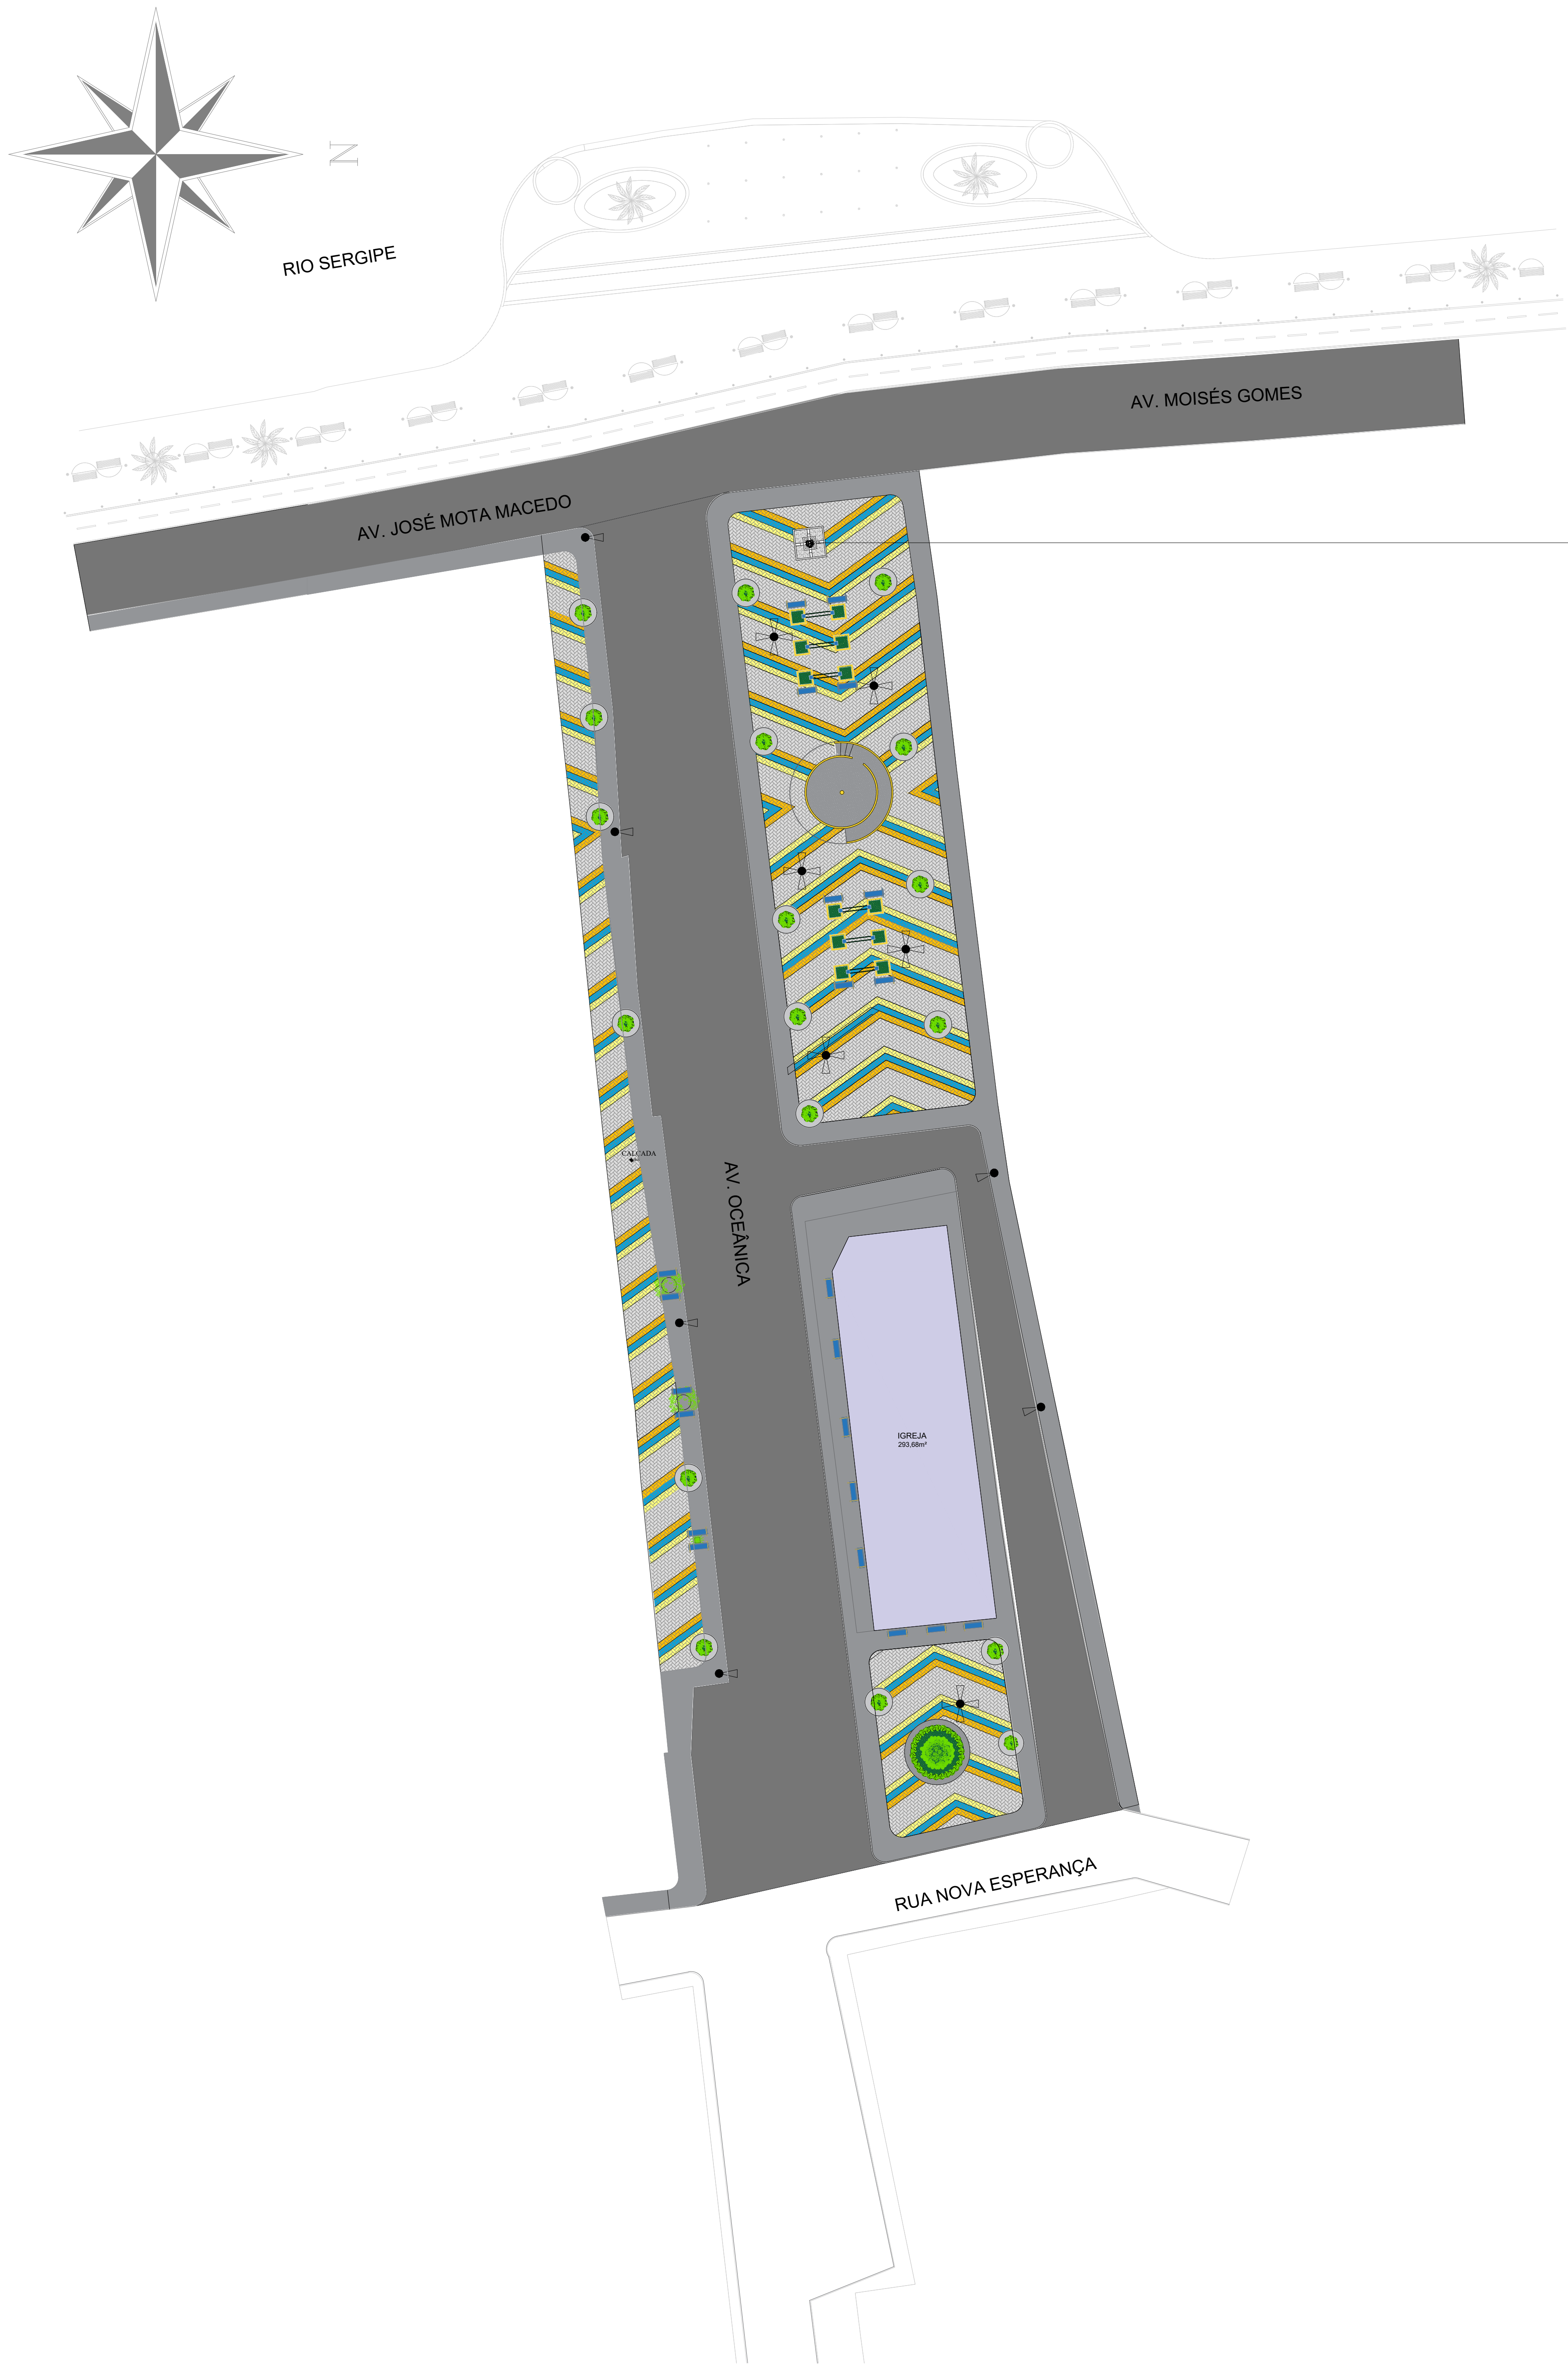

Barra
PREFEITURA

PROFESSOR RESPONSÁVEL

PROFESSOR RESPONSÁVEL

PROFESSOR RESPONSÁVEL

Projeto:	uso: (Atividade):
PRAÇA SANTA LUZIA	Urbanismo
Tipo de Projeto:	Folha:
PRAÇA SANTA LUZIA	04/04
Proprietário:	Data:
PREFEITURA MUNICIPAL DE BARRA DOS COQUEIROS / SE	Agosto/2023
Assunto:	Escala:
IMPLANTAÇÃO GERAL	1 / 250

Todos os direitos relativos a estes projetos/documentos são reservados, sendo terminantemente proibida a reprodução total ou parcial dos elementos nele contidos, assim como também proibida a sua utilização/implantação, total ou parcial, por outra pessoa física ou jurídica diversa da contratante, bem como o seu uso para a execução de obra em lugar diverso do especificado em contrato. A violação dos direitos de Direitos Autorais, Lei nº 9.610/98 e nº 5.194/96, é crime previsto no Código Penal (Decreto Lei nº 2.848 de 1971/2/1940).