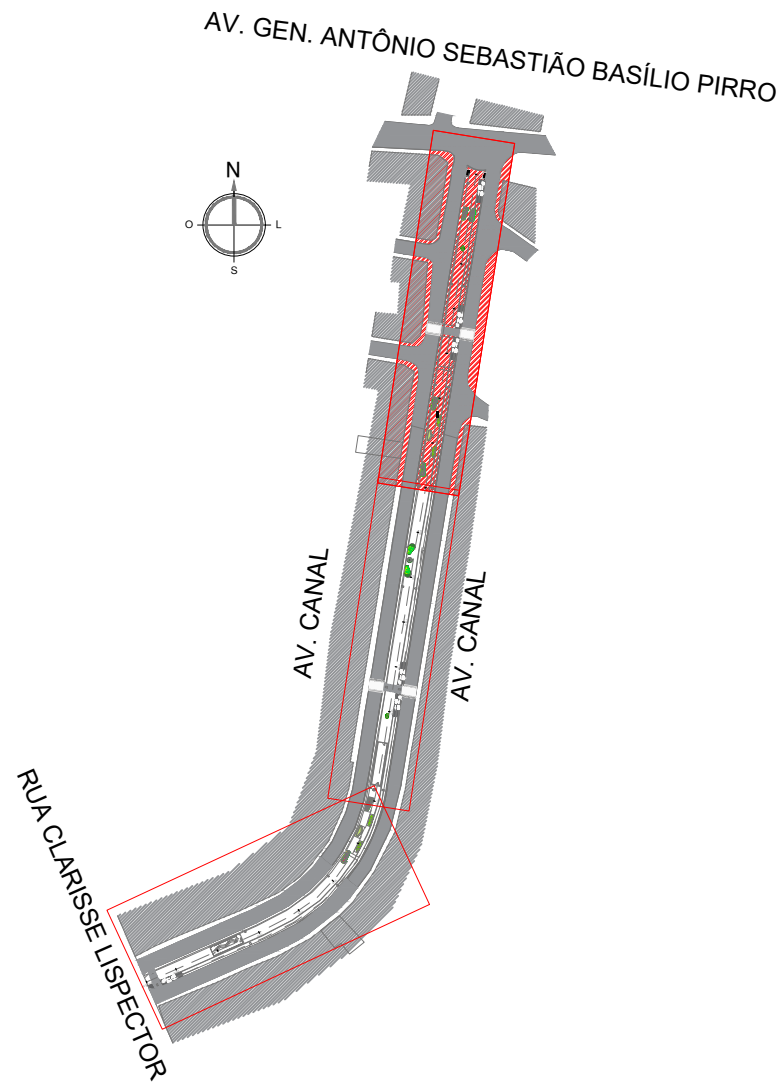
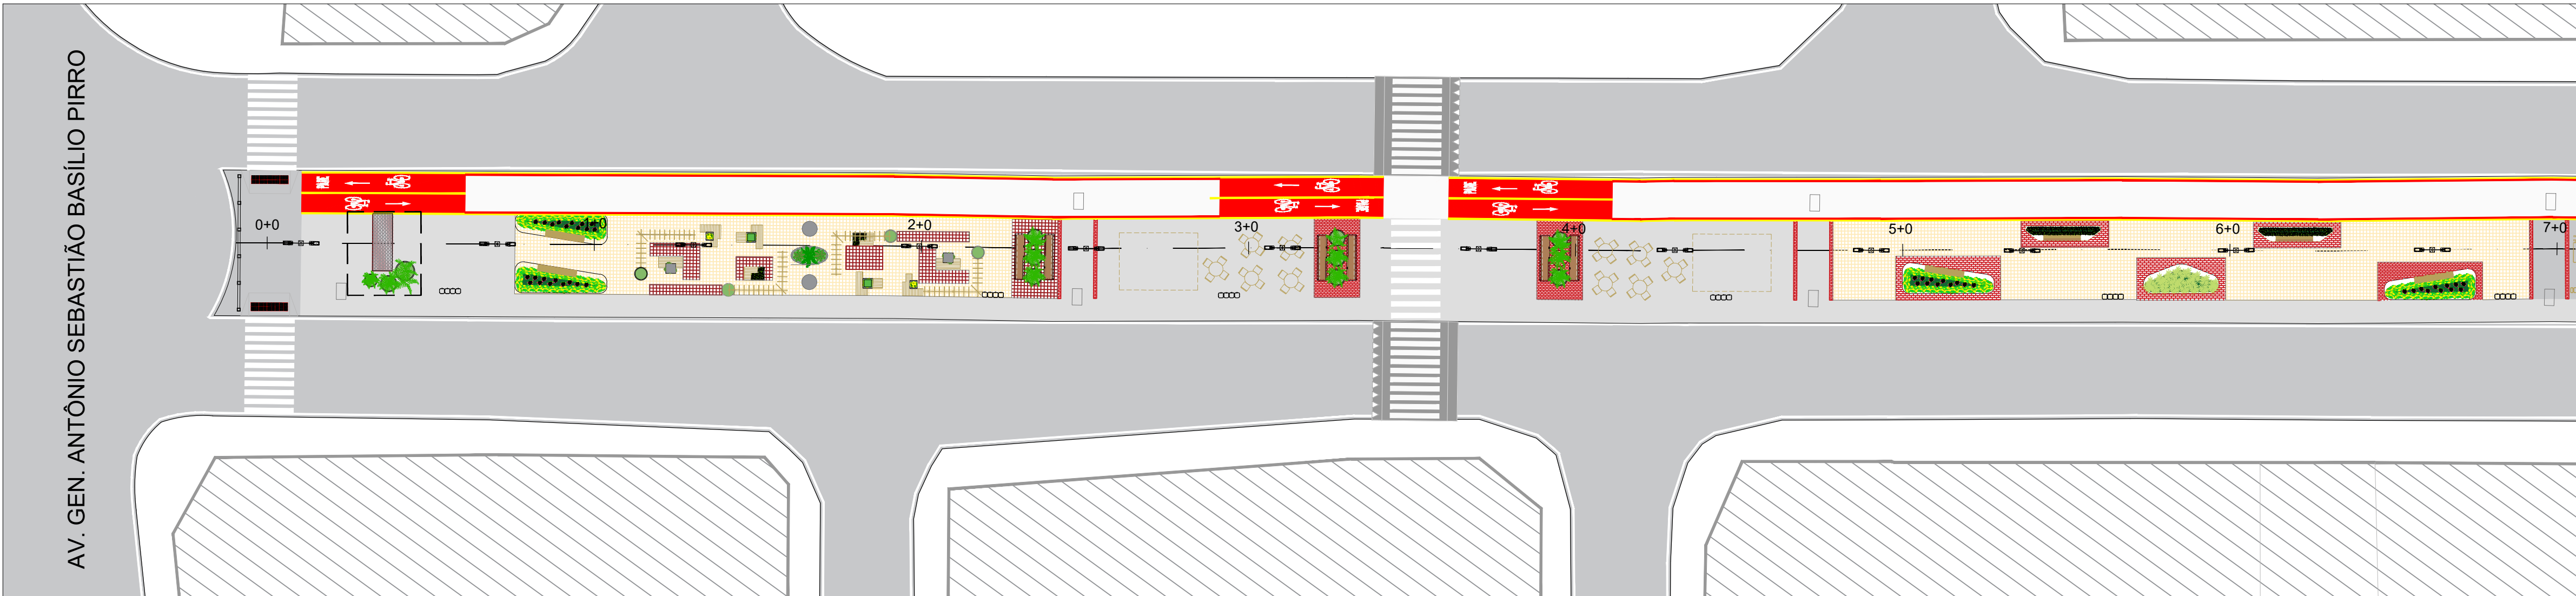


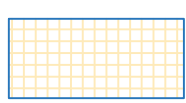
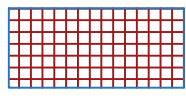
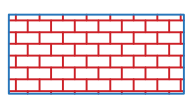


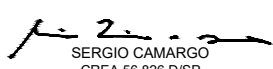
MODULAÇÃO - 01
SEM ESCALA



URBANIZAÇÃO DA AV. CANAL DO GUAXINIM - PLANTA DE PAGINAÇÃO DE PISO
TRECHO 01 - EST. 0+0 ATÉ 7+0
ESC. 1: 250

LEGENDA:

REVESTIMENTO/ TIPO		QUANT. (m²)
	Concreto revestido com piso industrial - Ladrilho Hidráulico Antiderrapante 20x20cm ou 25x25cm (tipo Igapó ou equivalente), aplicado sobre camada niveladora (contrapiso) com argamassa anticorrosiva, rejunte anticorrosivo e aplicação de resina impermeabilizante	652,09 m²
	Concreto revestido com piso industrial - Ladrilho Hidráulico Estampado 20x20cm ou 25x25cm (tipo Igapó ou equivalente), aplicado sobre camada niveladora (contrapiso) com argamassa anticorrosiva, rejunte anticorrosivo e aplicação de resina impermeabilizante	53,03 m²
	Concreto padrão liso lançado sobre as aduelas em estrutura de concreto, com junta de dilatação em PVC a cada 1,50m. (Passeio, áreas intermediárias, academia, parques e ciclovia)	1.608,4 m²
	Nas áreas dos parques infantis e academias ao ar livre, que correspondem a uma parcela do piso concreto padrão liso, deverá ser revestido com pintura especial industrial em verniz protetor para pisos (Quartzolit ou equivalente).	283,78 m²
	Cerâmica extrudada (tipo Gail, Linha GRESSIT Industrial, de 1x 24cm, de alta resistência térmica, na cor padrão terracota ou equivalente)	153,16 m²

ITEM	REVISÃO (CONTEÚDO)		RESPONS.	DATA			
BARRA COQUEIROS DO PARANÁ PREFEITURA MUNICIPAL DE BARRA DOS COQUEIROS / SE CLIENTE: PREFEITURA MUNICIPAL DE BARRA DOS COQUEIROS			Sanevias Consultoria e Projetos				
HISTÓRICO:							
ELABORAÇÃO DE PROJETO DE ESTUDO FUNCIONAL E REQUALIFICAÇÃO DO CÓRREGO DO CANAL DO GUAXINIM E VIÁRIAS ADJACENTES.							
ITEM DA MEDIÇÃO:							
PROJETO/UNIDADE DE OBRA:							
REQUALIFICAÇÃO DO CÓRREGO DO CANAL DO GUAXINIM							
ENDEREÇO OBRA:							
MUNICÍPIO DE BARRA DOS COQUEIROS - ESTADO DE SERGIPE							
DESCRIÇÃO:							
URBANIZAÇÃO DA AV. DO CANAL GUAXINIM - PLANTA DE PAGINAÇÃO DE PISO TRECHO 01 - EST. 0+0 ATE 9+0							
DATA:	DESENVOLVIMENTO:	RESP. TEC.:	ASSINATURA ELETRÔNICA:				
MAIO/2024	ANNETE KLAUTAU DE AMORIM CAU/ART-17-P	 SÉRGIO CAMARGO CREA 56.928 DGP					
ESCALA:	INDICADA						
ARQP Nº:	OS Nº:	LOCAL:	ÁREA:	PROJETO:	TIPO:	NÚMERO:	REVISÃO:
210/2023-PMBC	04/2024	PMBC - CGUAX	-	PB	-	URB	- 22 - R-0A