


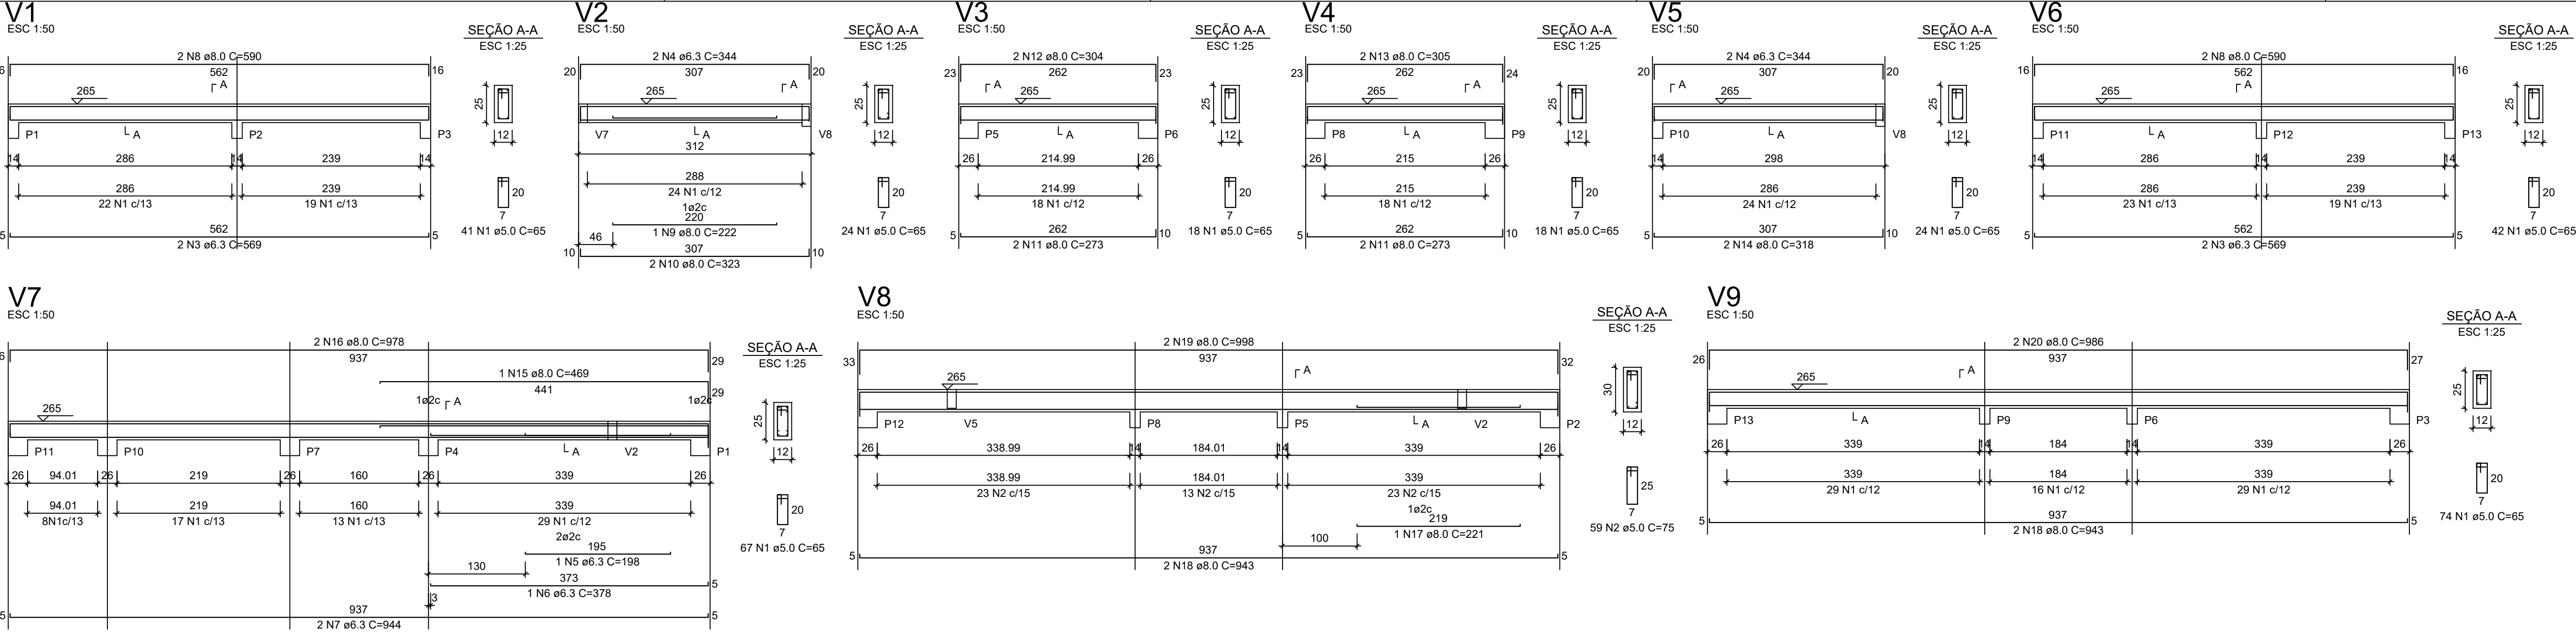

RELAÇÃO DO AÇO - VIGAS NÍVEL 1 TETO					
V1 V4 V7	V2 V5 V8	V3 V6 V9			
AÇO	N	DIAM (mm)	QUANT	C.UNIT (cm)	C.TOTAL (cm)
CA60	1	5.0	308	65	20020
CA50	2	5.0	59	75	4425
	3	6.3	4	569	2276
	4	6.3	4	344	1376
	5	6.3	1	198	198
	6	6.3	1	378	378
	7	6.3	2	944	1888
	8	8.0	4	590	2360
	9	8.0	1	222	222
	10	8.0	2	323	646
	11	8.0	4	273	1092
	12	8.0	2	304	608
	13	8.0	2	305	610
	14	8.0	2	318	636
	15	8.0	1	469	469
	16	8.0	2	978	1956
	17	8.0	1	221	221
	18	8.0	4	943	3772
	19	8.0	2	998	1996
	20	8.0	2	986	1972

RESUMO DO AÇO			
AÇO	DIAM (mm)	C.TOTAL (m)	PESO + 0% (kg)
CA50	6.3	61.2	15
CA60	8.0	165.6	65.3
CA60	5.0	244.5	37.7


PESO TOTAL
(kg)

CA50 80.3
CA60 37.7


Volume de concreto (C-20) = 1.78 m³
Área de forma = 32.67 m²

ATENÇÃO:
Prever armaduras de esperas e respectivos pilares de amarração das paredes laterais junto ao telhado (oito), conforme método construtivo empregado.

Prever eventuais estruturas adicionais de pilares e viga para o telhado, conforme método construtivo empregado.

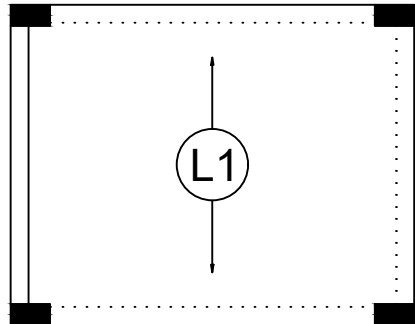

Armação positiva das lajes do pavimento Nivel 1 Teto
escala 1:50

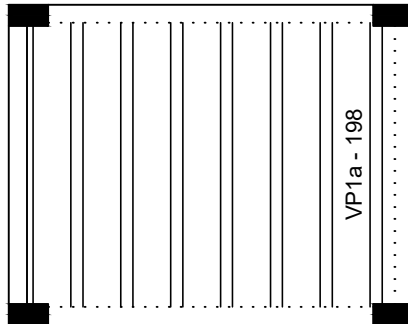

Planta de vigotas pré-moldadas
escala 1:50

RELAÇÃO DO AÇO - PILARES NÍVEL 1 TETO

13xP1

AÇO	N	DIAM (mm)	QUANT	C.UNIT (cm)	C.TOTAL (cm)
CA60	1	5.0	299	71	21229
CA50	2	10.0	52	267	13884

RESUMO DO AÇO


AÇO	DIAM (mm)	C.TOTAL (m)	PESO + 0% (kg)
CA50	10.0	138.8	85.6
CA60	5.0	212.3	32.7

PESO TOTAL
(kg)

CA50 85.6
CA60 32.7

Volume de concreto (C-20) = 1.28 m³
Área de forma = 28.08 m²

P1=P2=P3=P4=P5=P6=P7=
=P8=P9=P10=P11=P12=
=P13

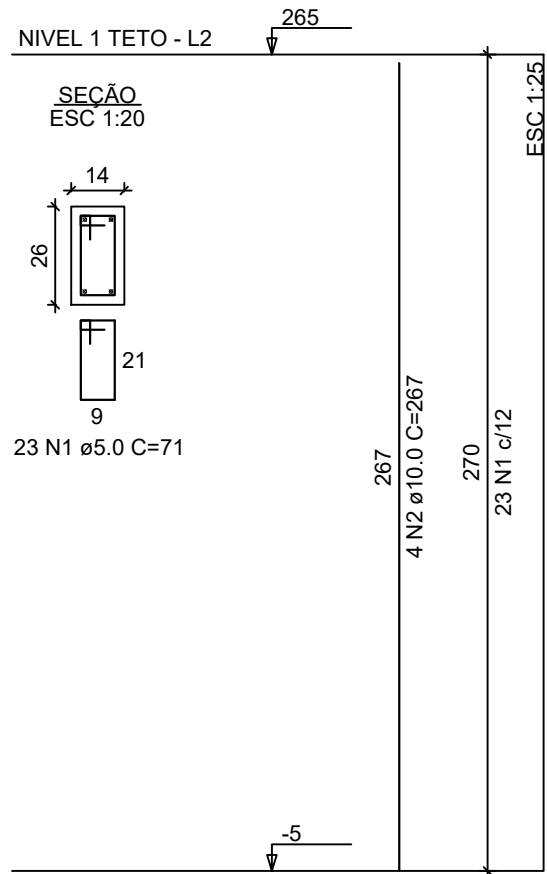

Documento assinado digitalmente
gov.br
DIOGO ALVES MENEZES NASCIMENTO
Data: 06/03/2025 10:21:49-0306
Verifique em https://validar.it.gov.br

		TÍTULO	
DISCRIMINAÇÃO		PRANCHA	
PLANTA DE ARMADURAS - NÍVEL 1 TETO		02 / 02	
LOCAL DA OBRA		RUA ANCHIETA, NÓ CEGO - ITAPORANGA D'AJUDA / SE	
AUTOR DO PROJETO		RESPONSÁVEL TÉCNICO EXECUÇÃO	
DIOGO ALVES M. NASCIMENTO CREA: 271624091-4			
ESCALA	DATA	DIGITALIZAÇÃO	LEVANTAMENTO
INDICADA	MAR/2026		
ÁREA DE INTERVENÇÃO		53,86 m²	