

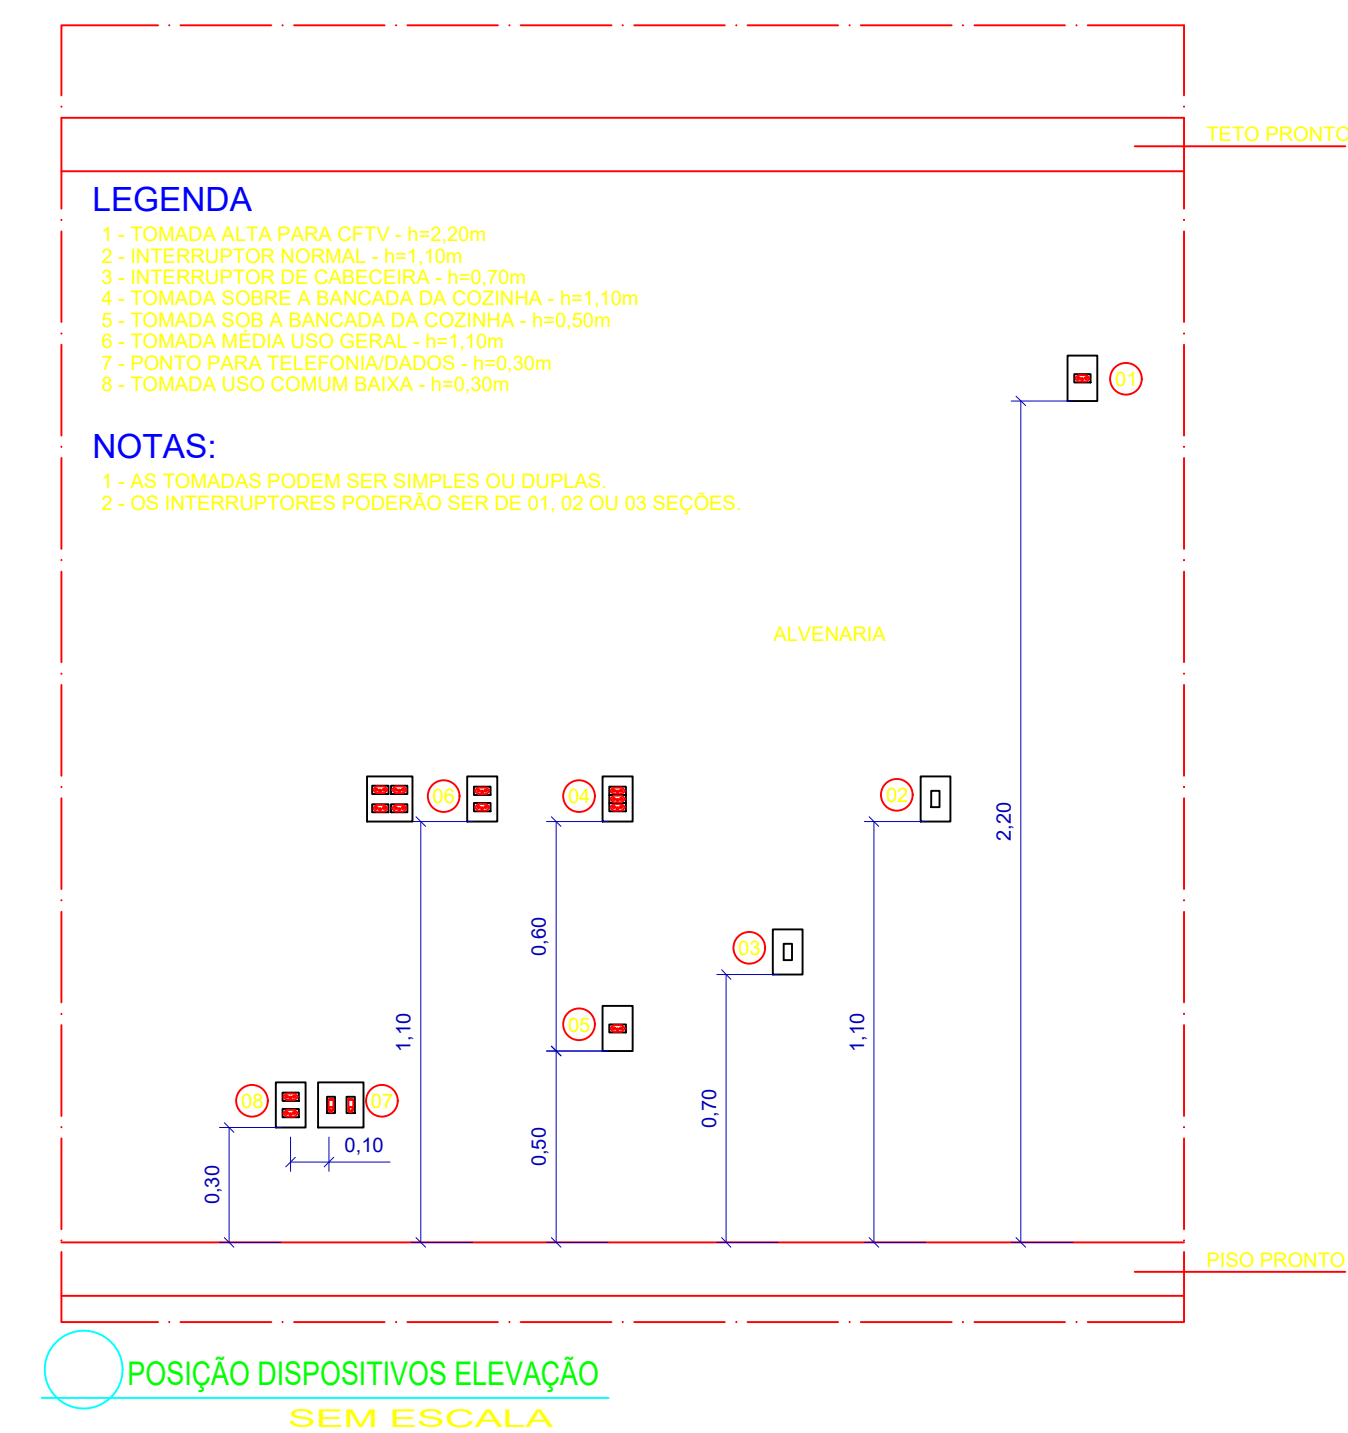
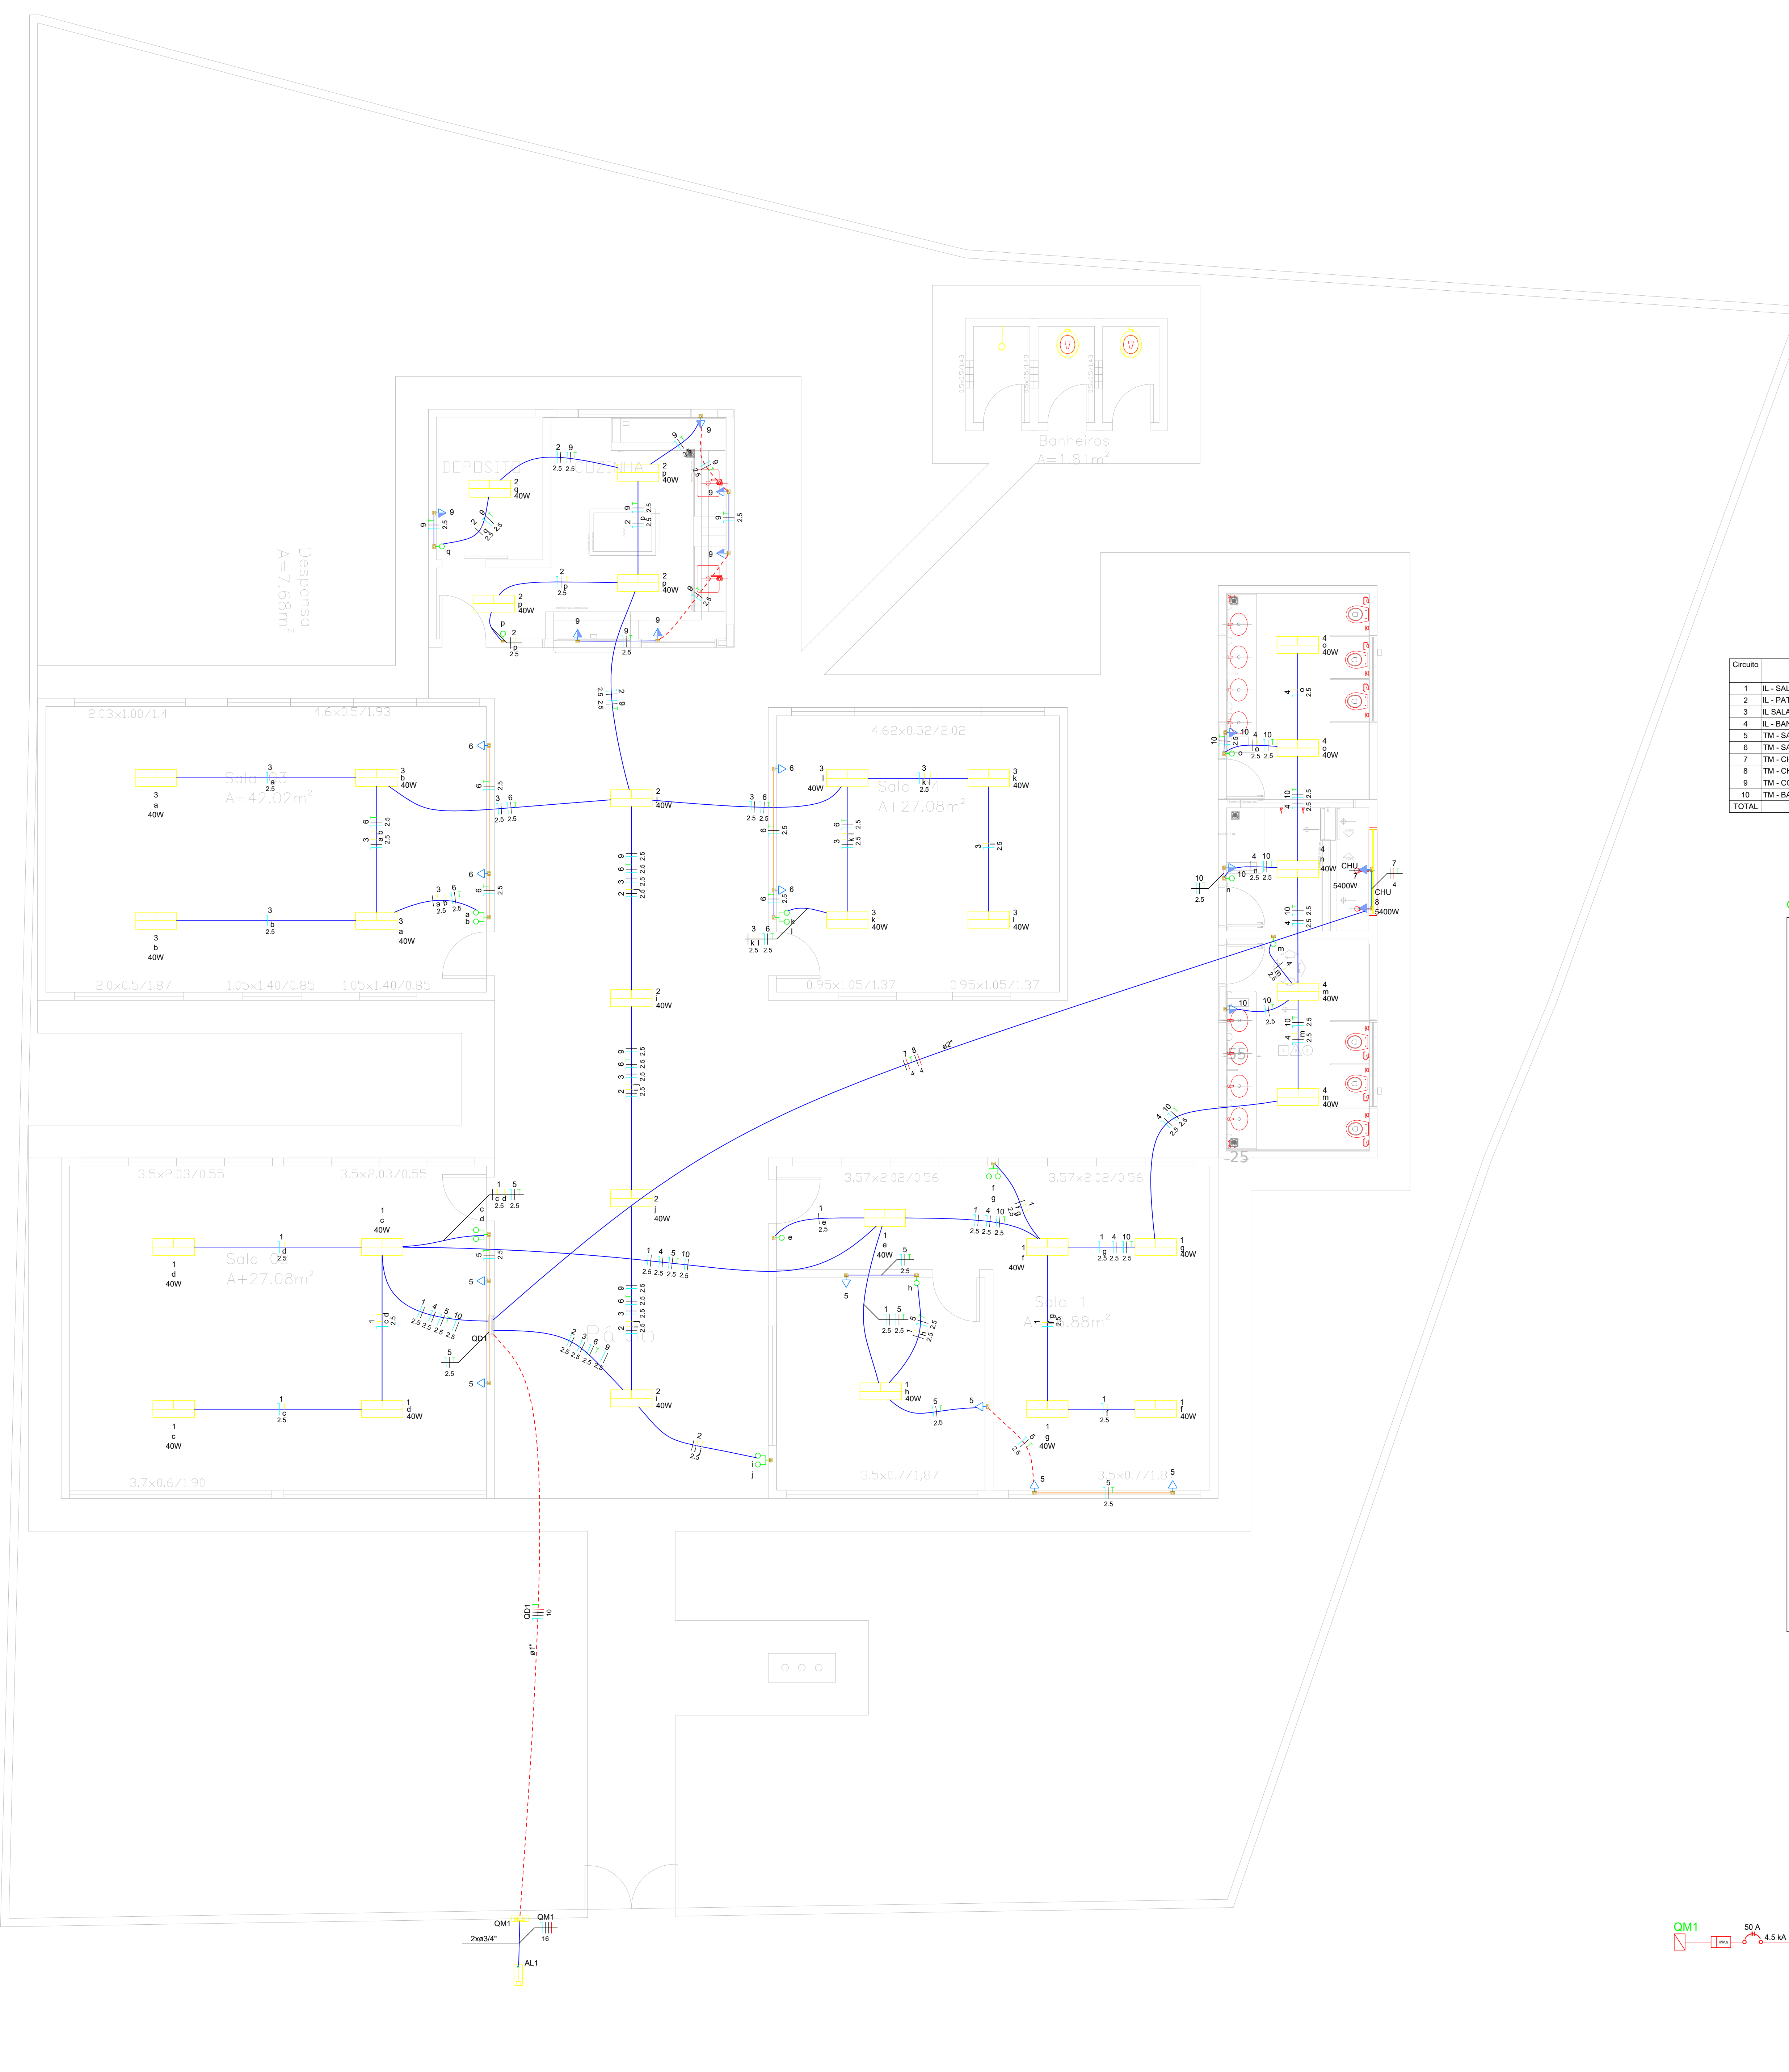



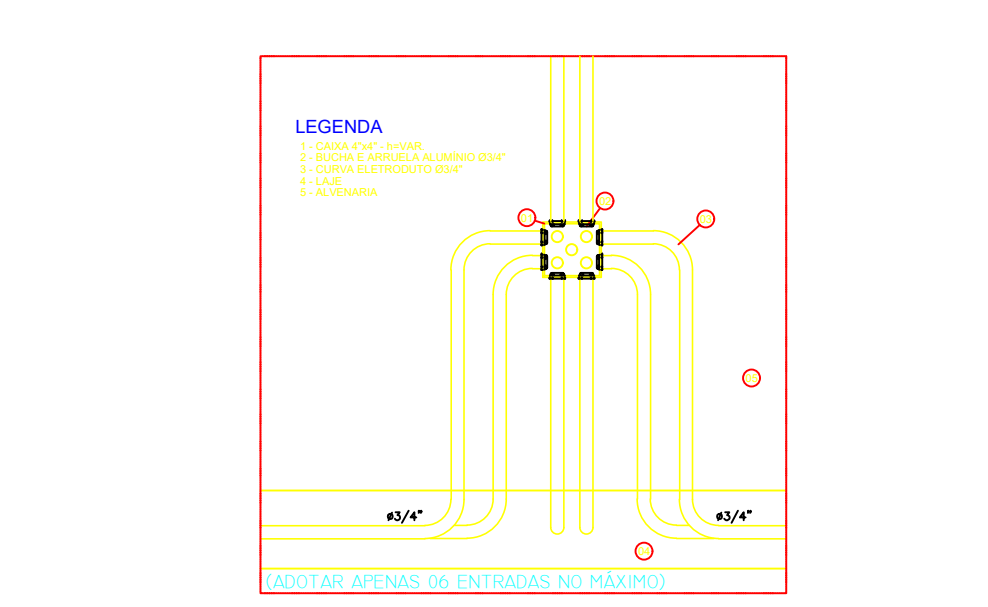


Legenda - TERREO	
	Entrada de serviço
	Interruptor simples 1 tecla - 1,20m do piso
	Interruptor simples 2 teclas - 1,20m do piso
	Luminária LED 40W
Quadro de distribuição	
Quadro de medição	
	Tomada alta a 2,20m do piso
	Tomada baixa a 0,30m do piso
	Tomada média a 1,20m do piso

Legenda de condutos - TERREO	
Elétrica	
	Teto
	Alta
	Média
	Baixa
	Piso

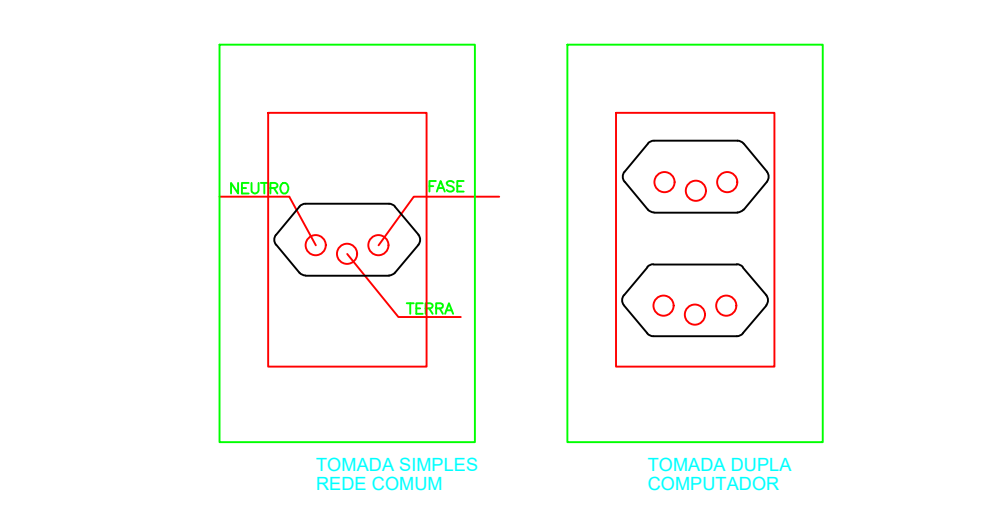

Quadro de Cargas (QD1) - TERREO																	
Circuito	Descrição	Esquema	Método de inst.	Tensão (V)	Iluminação (W)	Tomadas (W)	Pot. total (VA)	Pot. total (W)	Fases	Pot. - R (W)	Pot. - S (W)	Pot. - T (W)	FCT	FCA	lv (A)	lv (mm²)	lv (A)
1	IL - SALA 01 E 02	F+N	B1	127 V	10	100	5400	444	R	400	400	400	1,00	1,00	3,5	3,5	2,5
2	IL - PATIO E COZINHA	F+N	B1	127 V	8		356	320	R	320			1,00	1,00	2,8	2,8	2,5
3	IL - SALA 03 E 04	F+N	B1	127 V	5		222	200	R	200			1,00	1,00	1,7	1,7	2,5
4	IL - BANHEIRO	F+N	B1	127 V		6	667	600	R	600			1,00	1,00	5,2	5,2	2,5
5	TM - SALA 01 E 02	F+N+T	B1	127 V		4	444	400	R	400			1,00	1,00	3,5	3,5	2,5
6	TM - SALA 03 E 04	F+N+T	B1	127 V		1	5400	5400	S+T	2700	2700	2700	1,00	0,80	30,7	24,5	4
7	TM - CHUVEIRO 01	F+N+T	B1	220 V		1	5400	5400	S+T	2700	2700	2700	1,00	0,80	30,7	24,5	4
8	TM - CHUVEIRO 02	F+N+T	B1	220 V		6	667	600	R	600			1,00	1,00	5,2	5,2	2,5
9	TM - COZINHA	F+N+T	B1	127 V		3	333	300	R	300			1,00	1,00	2,8	2,8	2,5
10	TM - BANHEIROS	F+N+T	B1	127 V		2	14289	13940	R+S+T	3140	5400	5400	1,00	1,00	2,8	2,8	2,5
TOTAL					31	19											

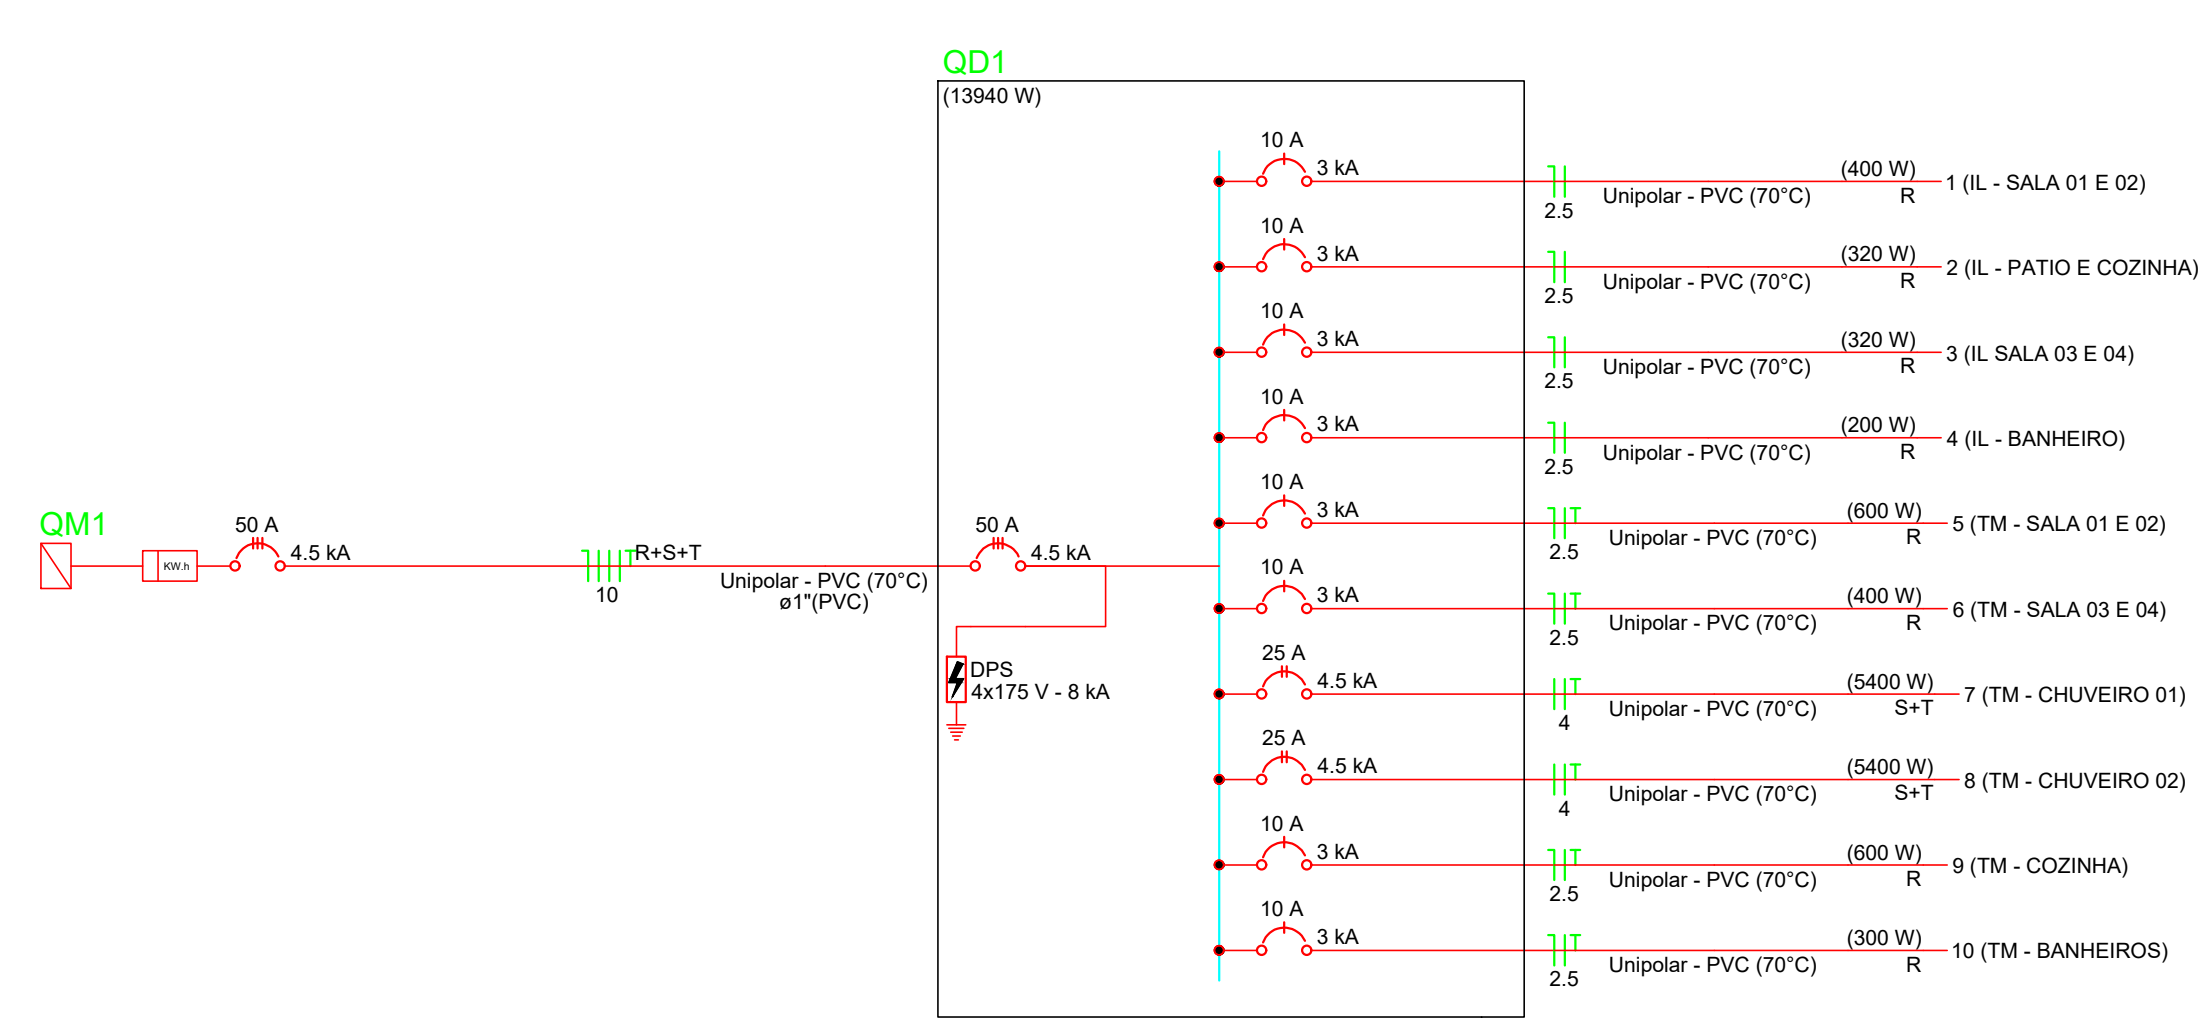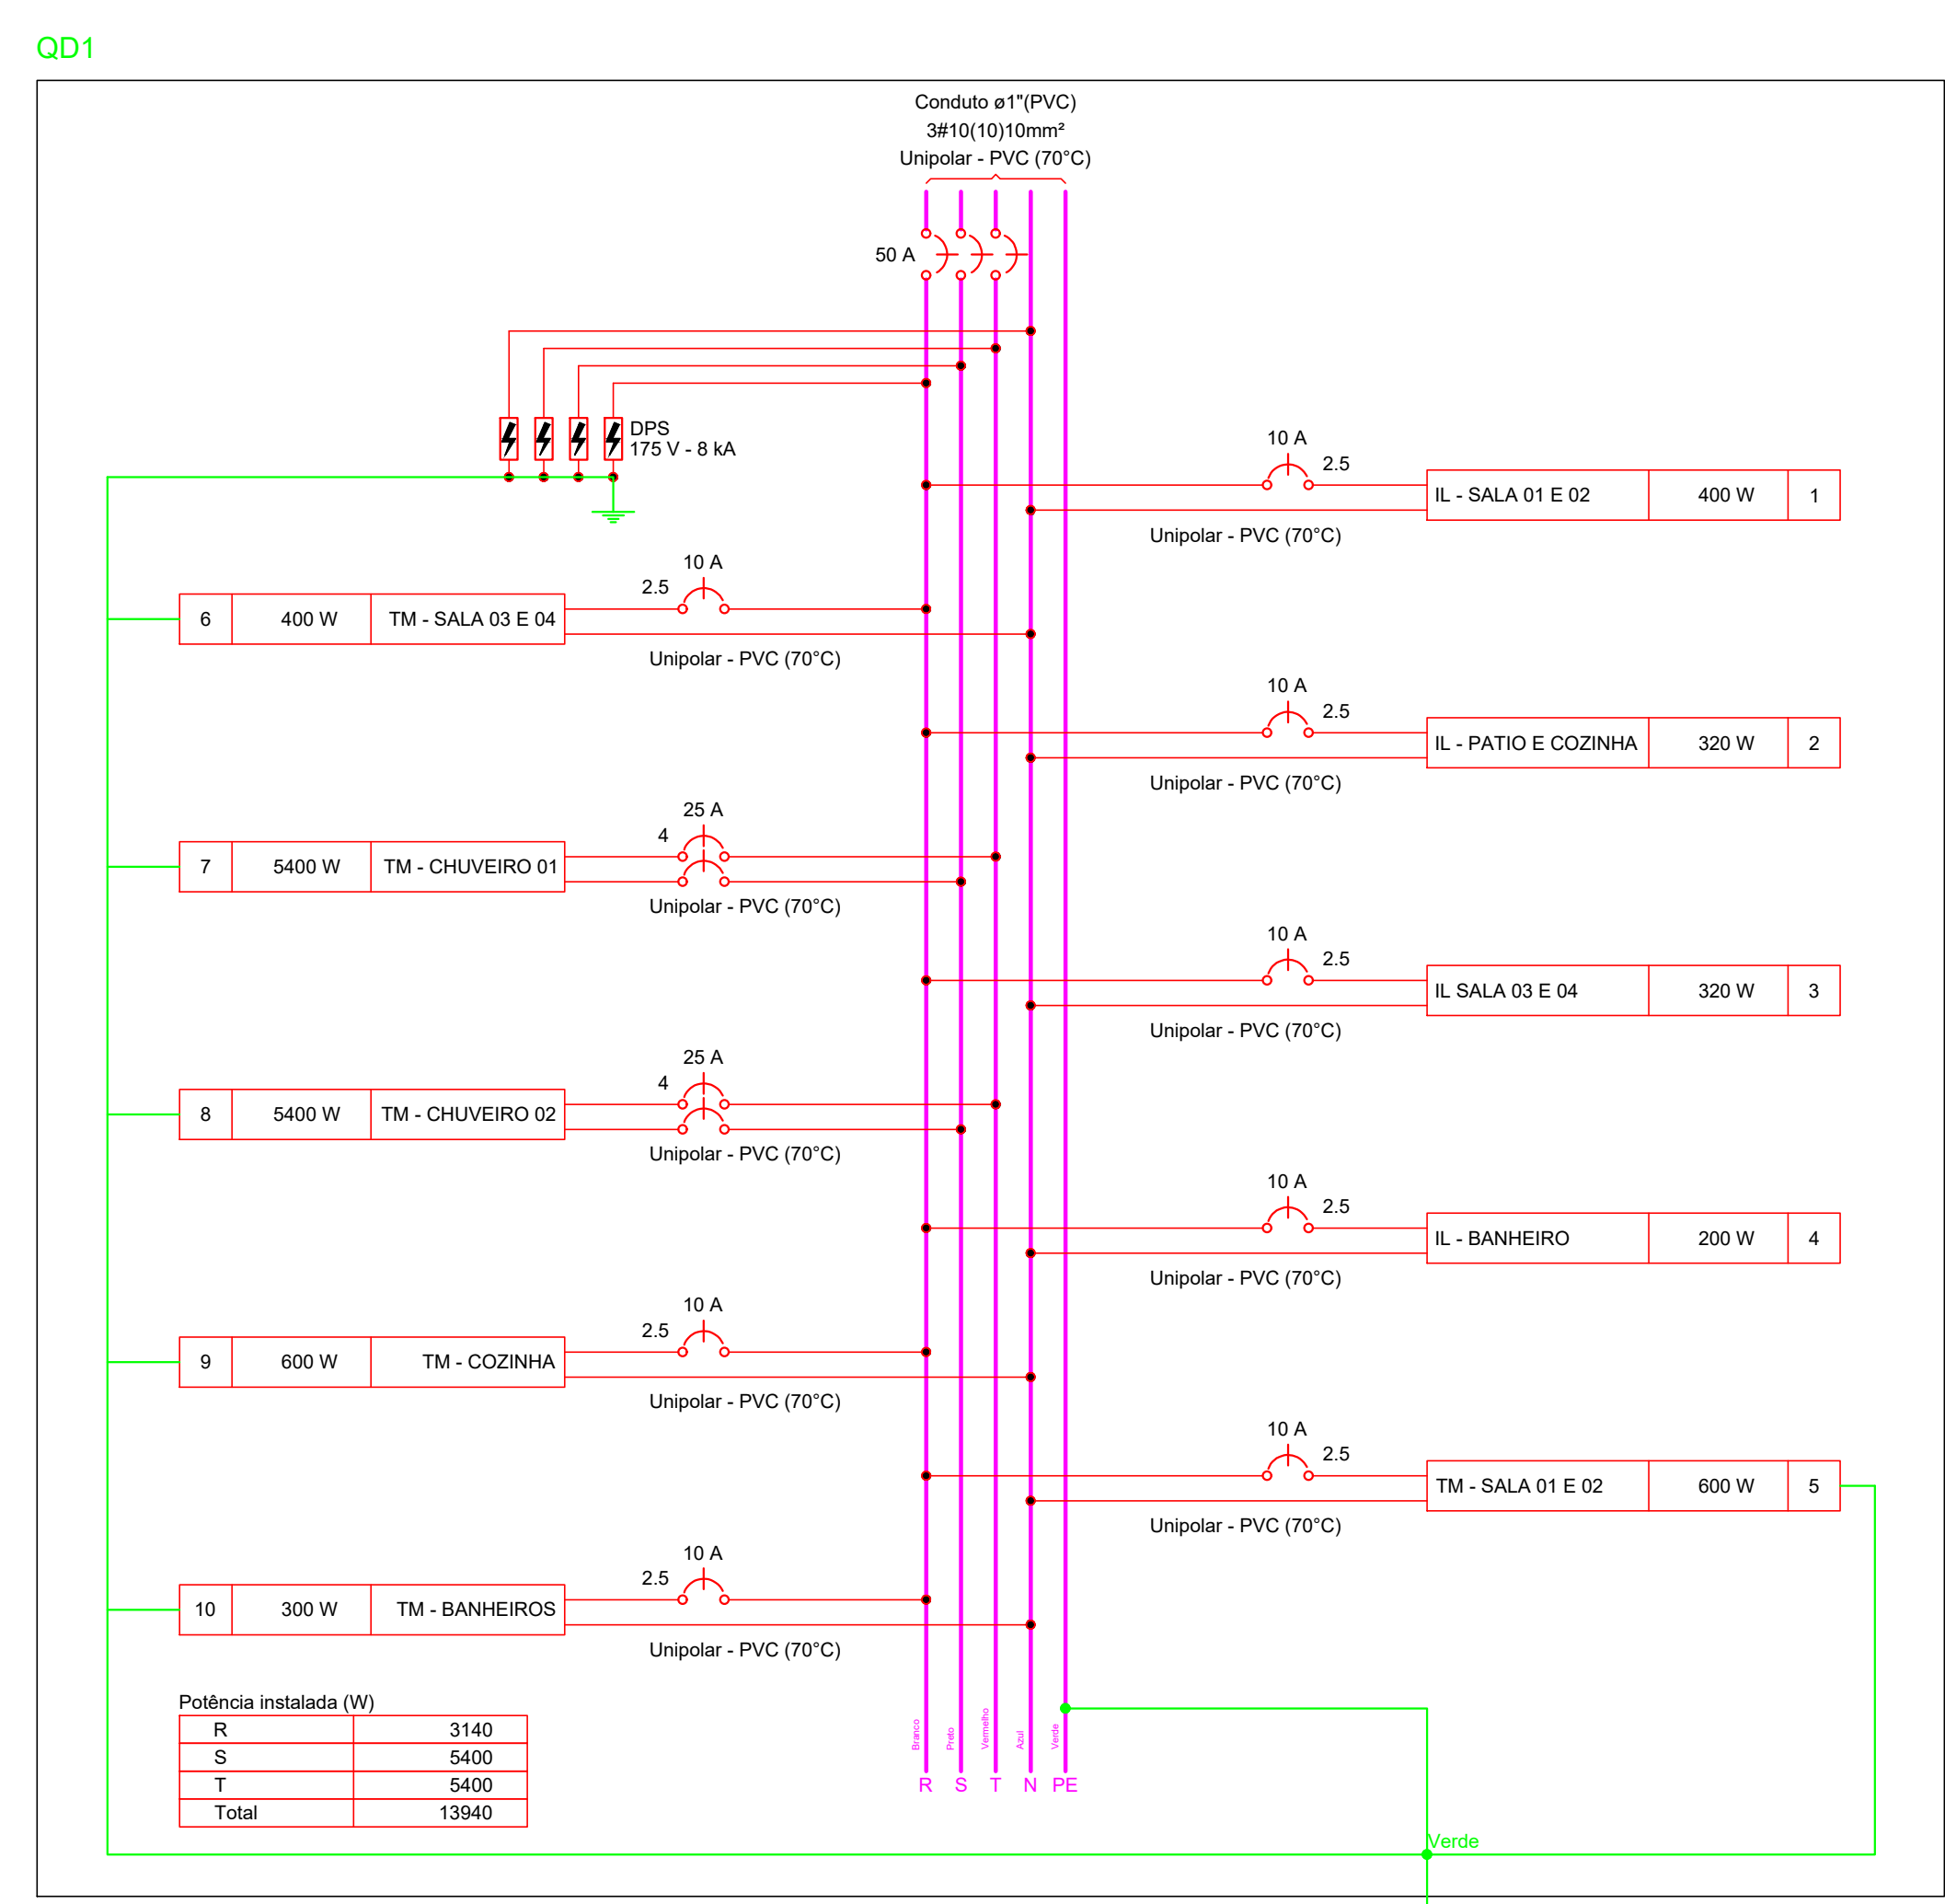

		PREFEITURA MUNICIPAL CAMPO DO BRITO CNPJ: 11.266.975/0001-82	
JOSÉ ALMIR BATISTA SANTANA TÉCNICO RESPONSÁVEL			
DATA	05/2025	PROJETO	PROJETO ELÉTRICO
ESCALA	INDICADA	PLANTA	PLANTA BAIXA
REV 00		BLOCO -	FOLHA 01/01