



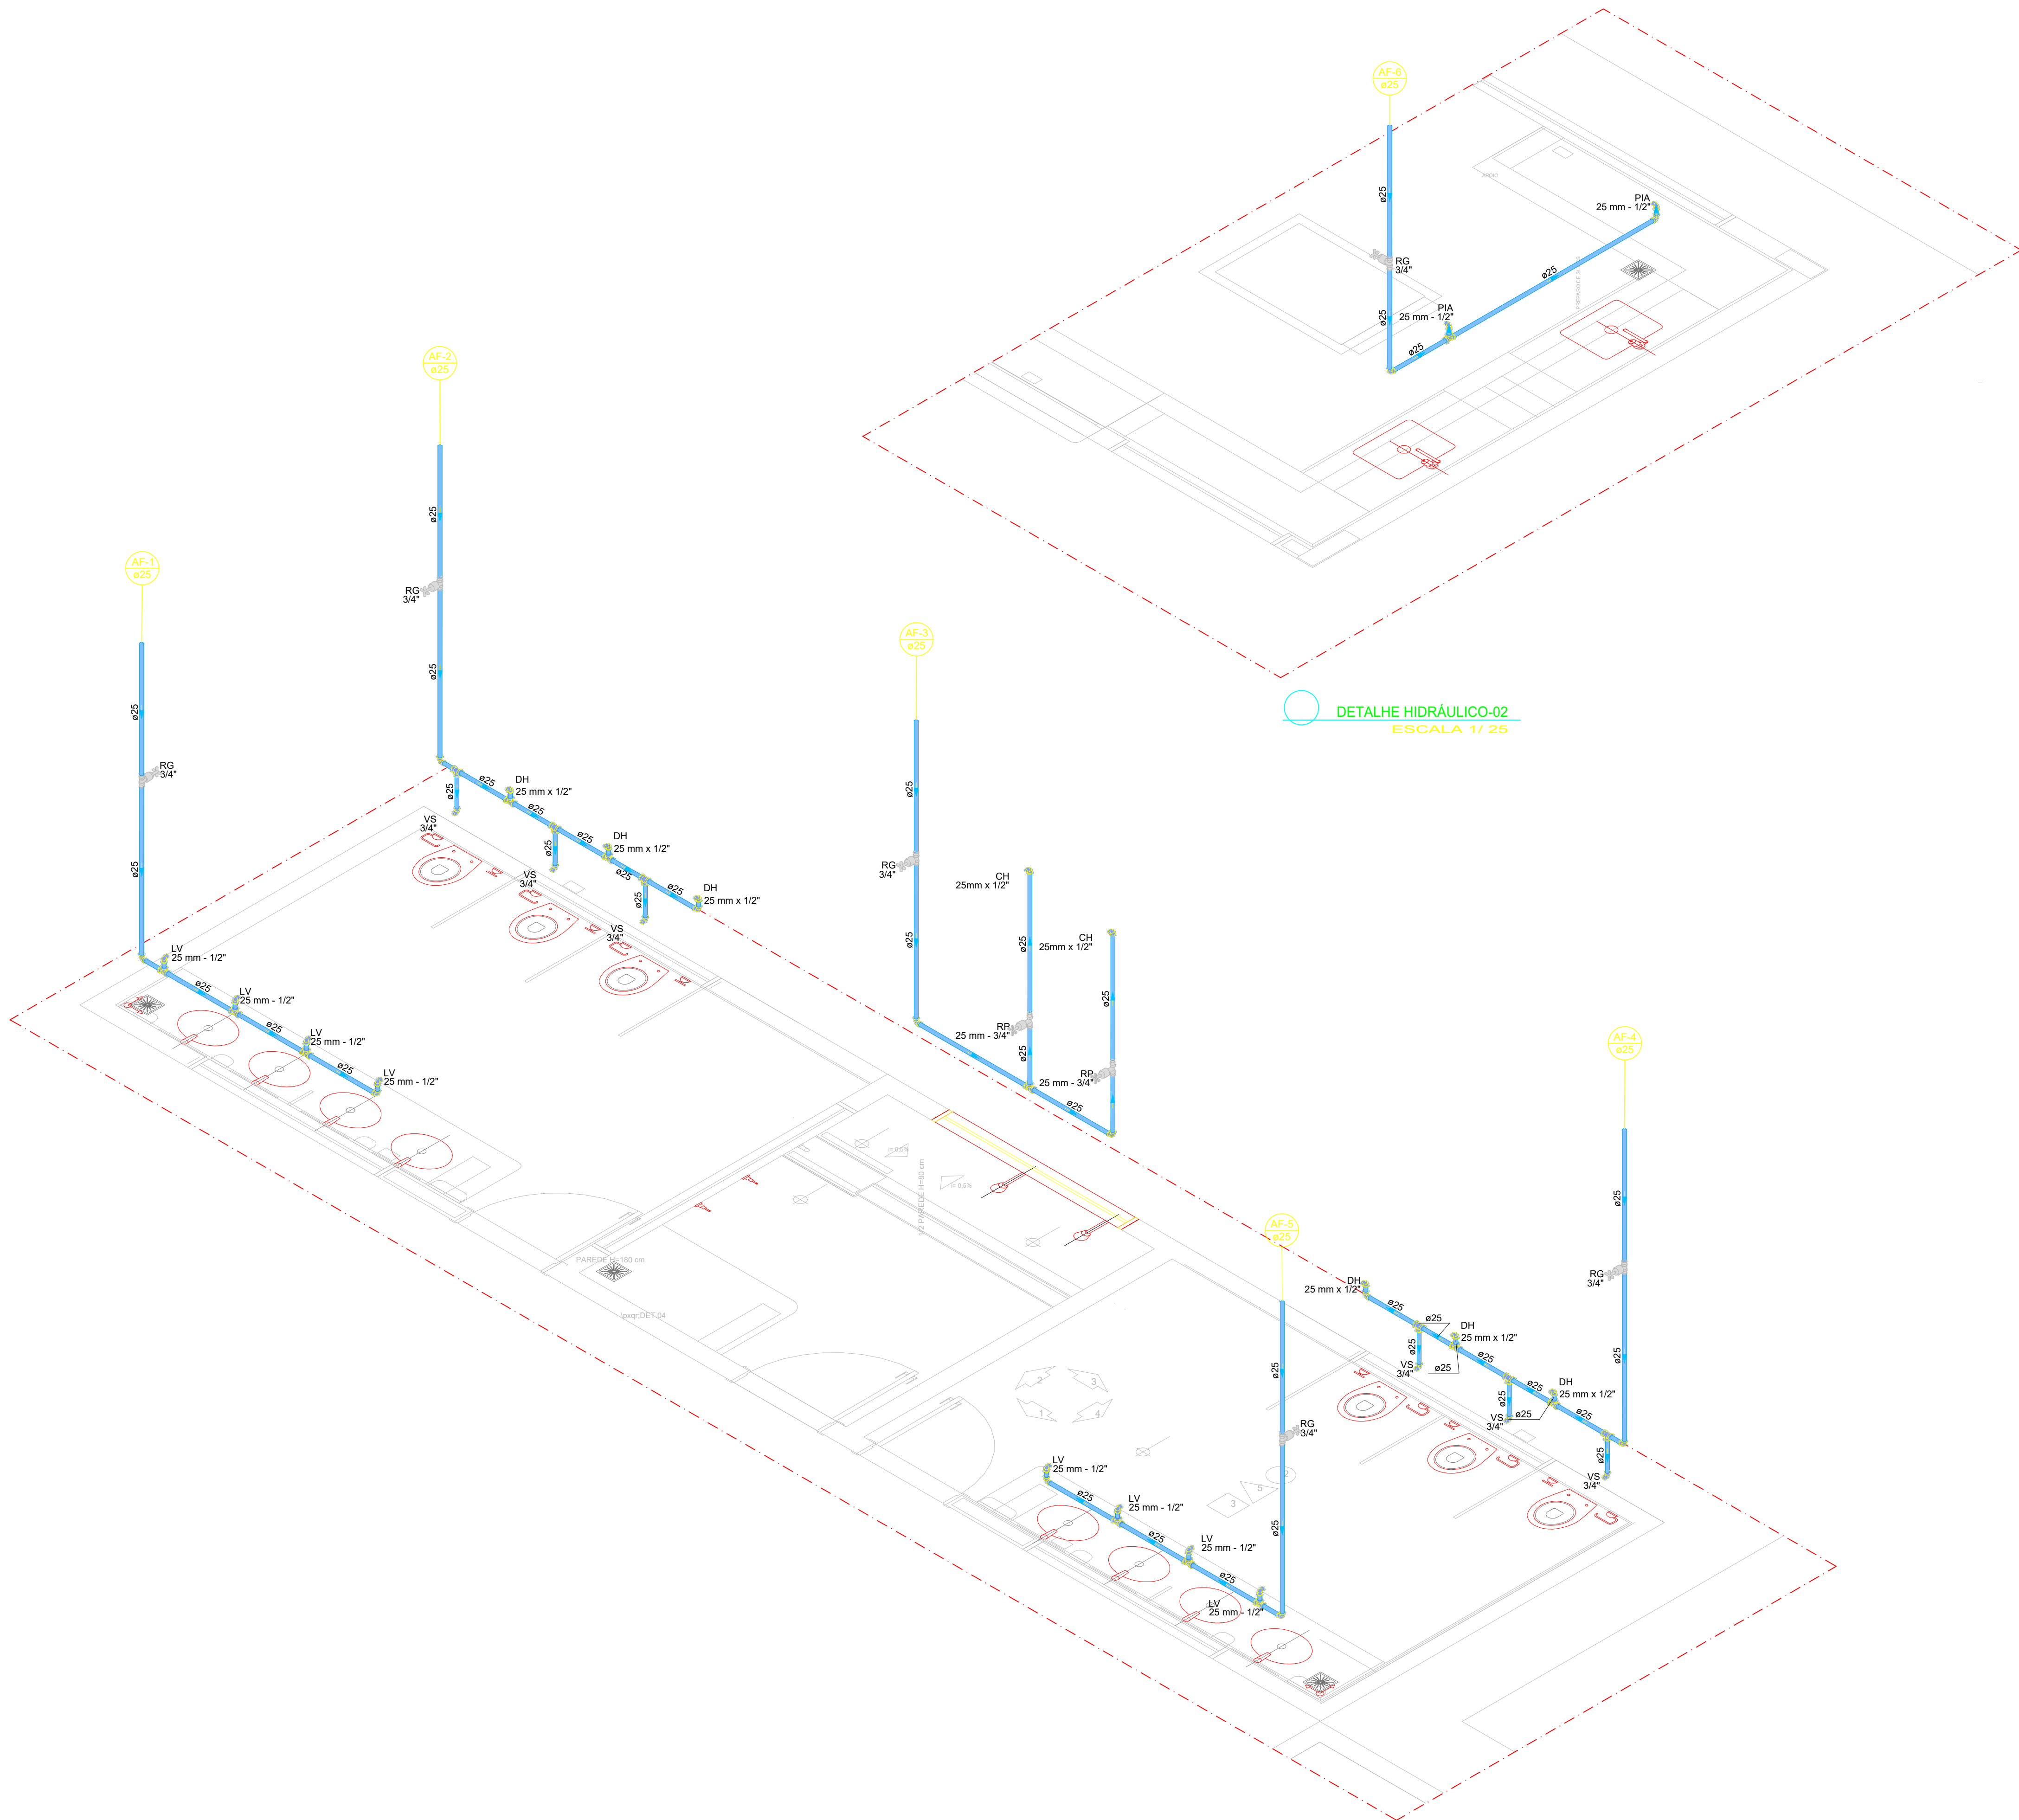


DETALHE HIDRÁULICO-01
ESCALA 1/ 25

DETALHE HIDRÁULICO-02
ESCALA 1/ 25

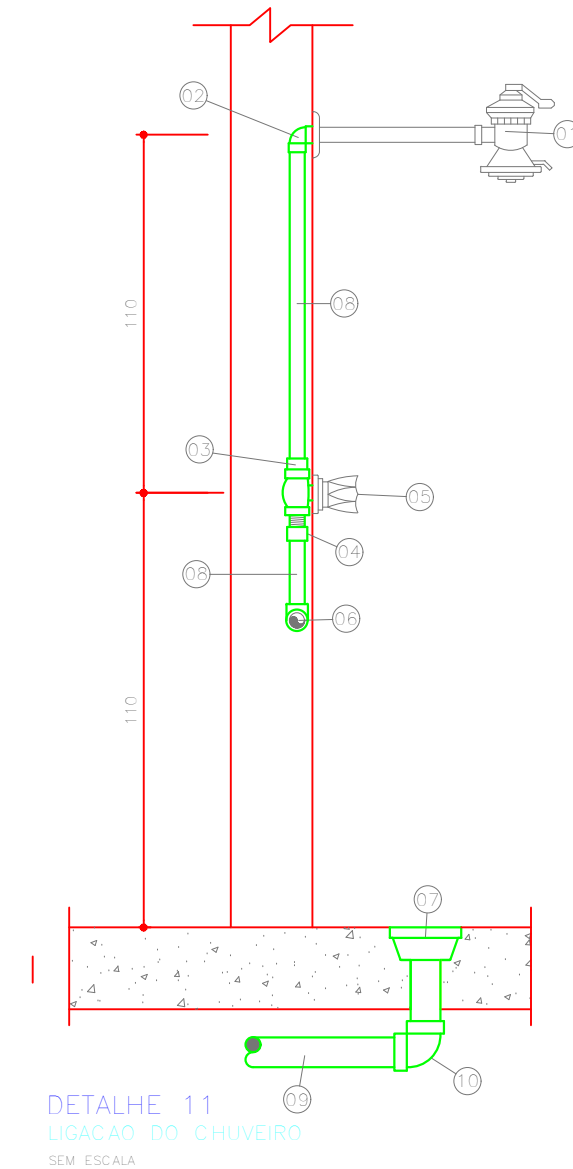

- LIGAÇÃO DO CHUIVEIRO
- LISTA DE MATERIAL
- 1- CHUIVEIRO (VER ESPECIFICAÇÃO NO PROJETO DE ARQUITETURA)
 - 2- JOELHO DE REDUÇÃO 90° SOLDÁVEL COM BUCHA DE LATÃO, # 25mm x 1/2"
 - 3- LULA SOLDÁVEL E COM BUCHA DE LATÃO 20mm x 1/2"
 - 4- ADAPTADOR SOLDÁVEL CURTO COM BOLSA E ROSCA, # 20mm x 1/2"
 - 5- REGISTRO DE PRESSÃO COM CAMPOLA, # 1/2"
 - 6- JOELHO 90° SOLDÁVEL, # 20mm
 - 7- BALO SIFONADO CÔNICO DE ALTURA REGULÁVEL, SAÍDA # 40mm
 - 8- TUBO DE PVC MARFIM PARA ÁGUA FRIA, # 20mm
 - 9- TUBO DE PVC BRANCO PARA ESGOTO, # 40mm
 - 10- JOELHO 90° DE PVC SOLDÁVEL, # 40mm

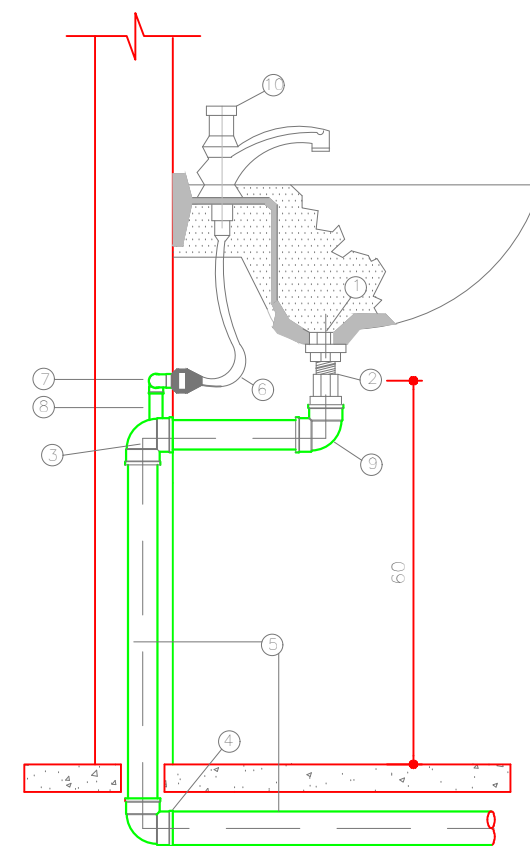

- LIGAÇÃO DE LAVATÓRIO
- LISTA DE MATERIAL
- 1 - VALVULA P/ LAVATÓRIO, CROMADA
 - 2 - ADAPTADOR PARA VALVULA DE LAVATÓRIO 40mm (EG-30)
 - 3 - JOELHO 90° e 40mm C/ BOLSA P/ ANEL DE VEDACAO
 - 4 - CURVA 90° e 40mm
 - 5 - TUBO P/ ESGOTO, SECUNDARIO e 40mm
 - 6 - ENGATE PLÁSTICO
 - 7 - COTONELO AZUL, # 20 mm x 1/2" ELUMAPLAST
 - 8 - TUBO PVC SOLDÁVEL, # 20mm
 - 9 - JOELHO 90° e 40mm
 - 10 - TORNEIRA PARA LAVATÓRIO HIDRO-MECÂNICA



PREFEITURA MUNICIPAL CAMPO DO BRITO
CNPJ: 11.266.975/0001-82

JOSÉ ALMIR BATISTA SANTANA
TÉCNICO RESPONSÁVEL

CAMPO DO BRITO - SERGIPE
PROPRIETÁRIO

DATA: 05/2025

PROJETO: PROJETO ARQUITETÔNICO - INTERVENÇÕES

ESCALA: INDICADA

NOME DO ARQUIVO: ESC_SERRA_MINAS_HID_R00

REV: 00

BLOCO: -

FOLHA: 02/02