


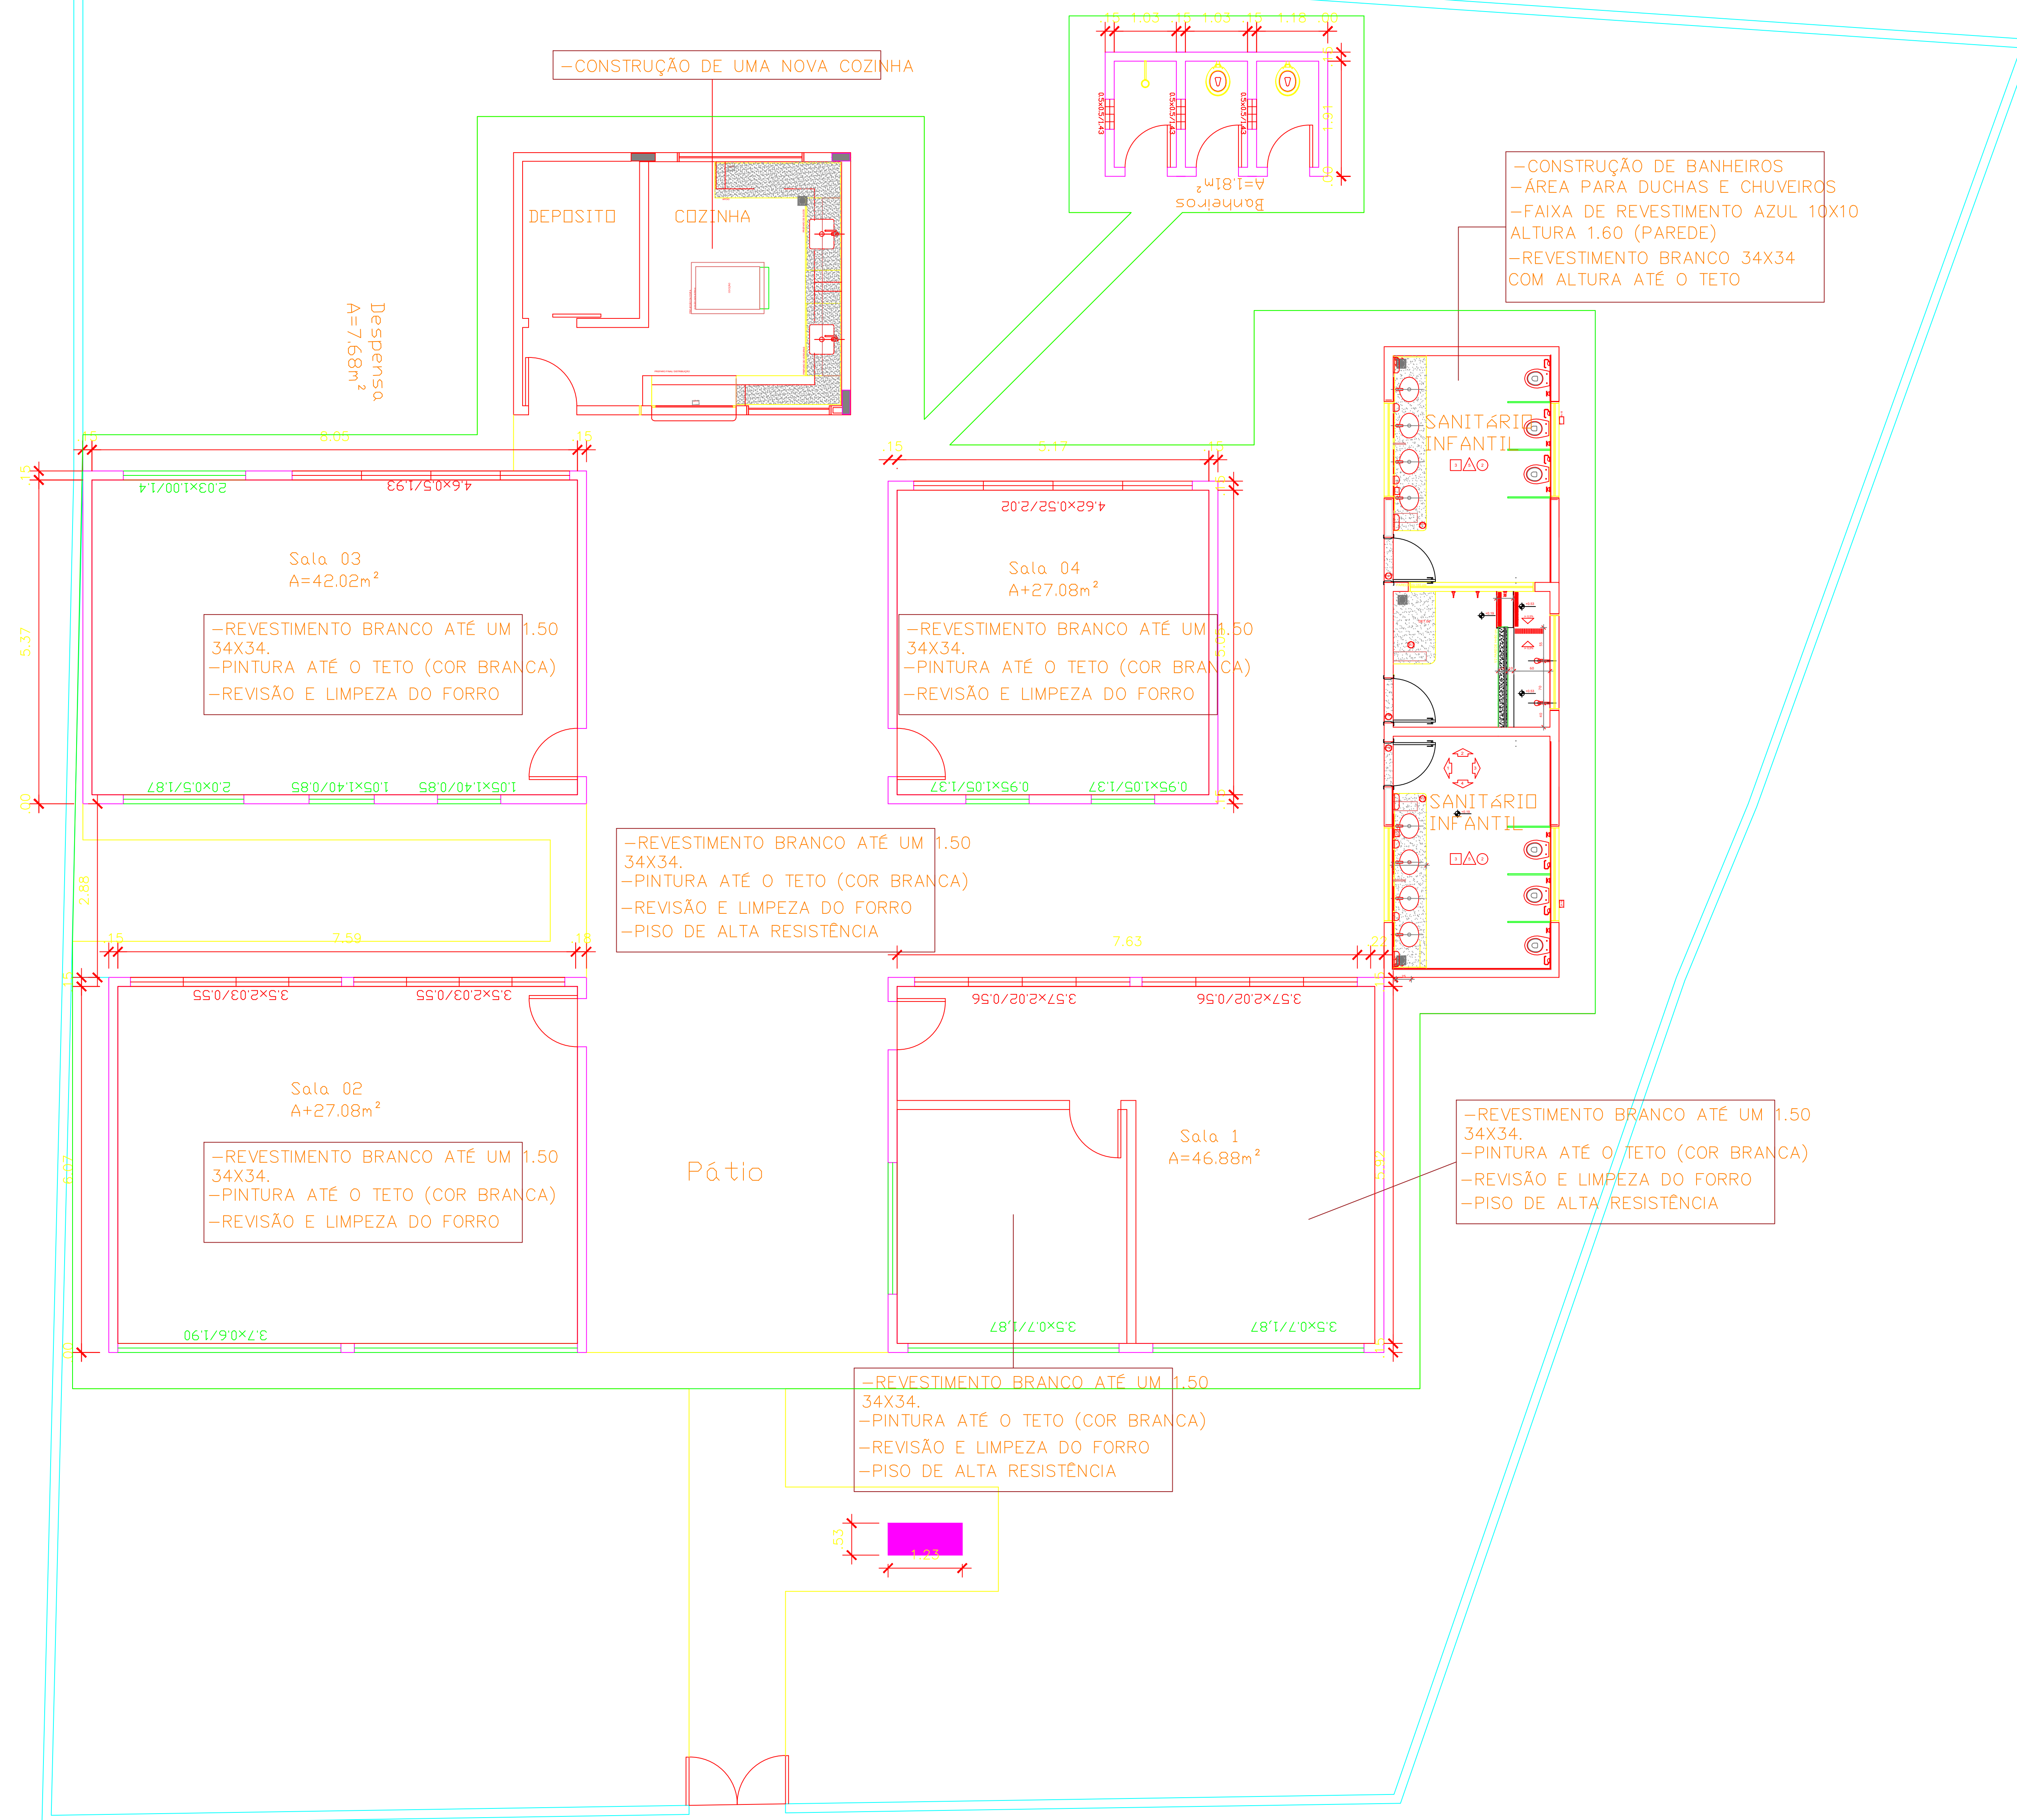

PREFEITURA MUNICIPAL CAMPO DO BRITO
CNPJ: 11.266.975/0001-82

JOSÉ ALMIR BATISTA SANTANA
TÉCNICO RESPONSÁVEL
DATA
CREA
VISTO
SE
CAMPO DO BRITO - SERGIPE
PROPRIETÁRIO

PREFEITURA MUNICIPAL DE CAMPO DO BRITO

REFORMA DA ESCOLA DO POVOADO SERRA DAS MINAS

DATA 05/2025	PROJETO PROJETO ARQUITETÔNICO - INTERVENÇÕES	NOME DO ARQUIVO: ESC_SERRA_MINAS_R00		
ESCALA INDICADA	PLANTA PLANTA BAIXA	REV 00	BLOCO —	FOLHA 01/03