

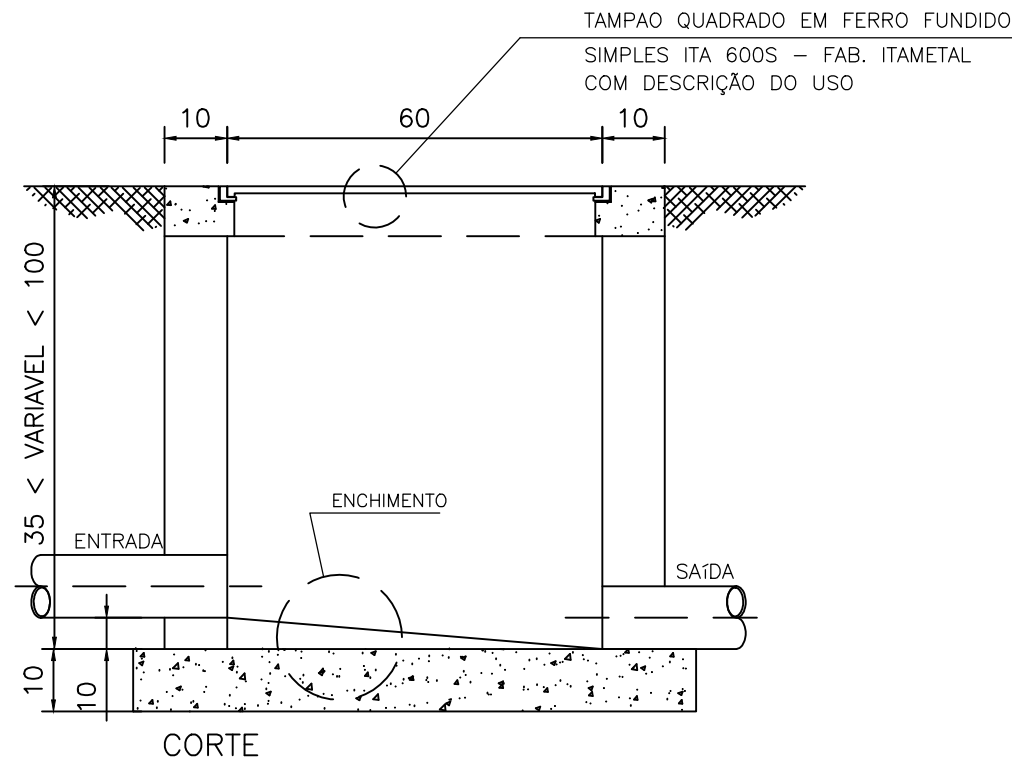


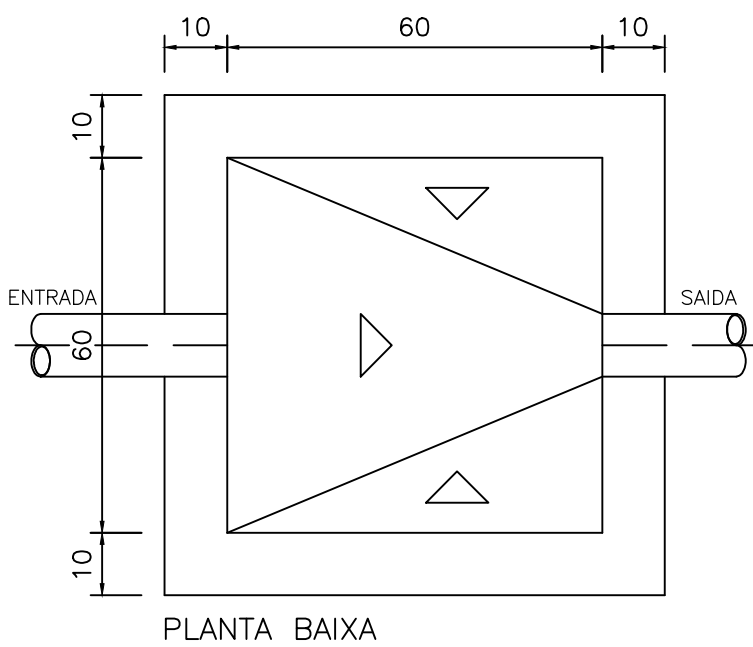

Caixa Sifonada		
CE	Caixas	Inspeção Esgoto Simples
•	Chuveiro Residencial	
•	Curva 90 curta	
•	Joelho 45	
•	Joelho 90	
•	Joelho 90- coluna sobe	
•	Junção simples	
•	Junção simples c/ J45	
•	Junção simples c/ redução	
•	Lavatório Residencial com sifão	
•	Ramais de Ventilação	
•	Ramais de Ventilação em Cruz	
•	Te sanitário	
•	Vaso Sanitário c/ J90°	

Esgoto		
Ventilação		

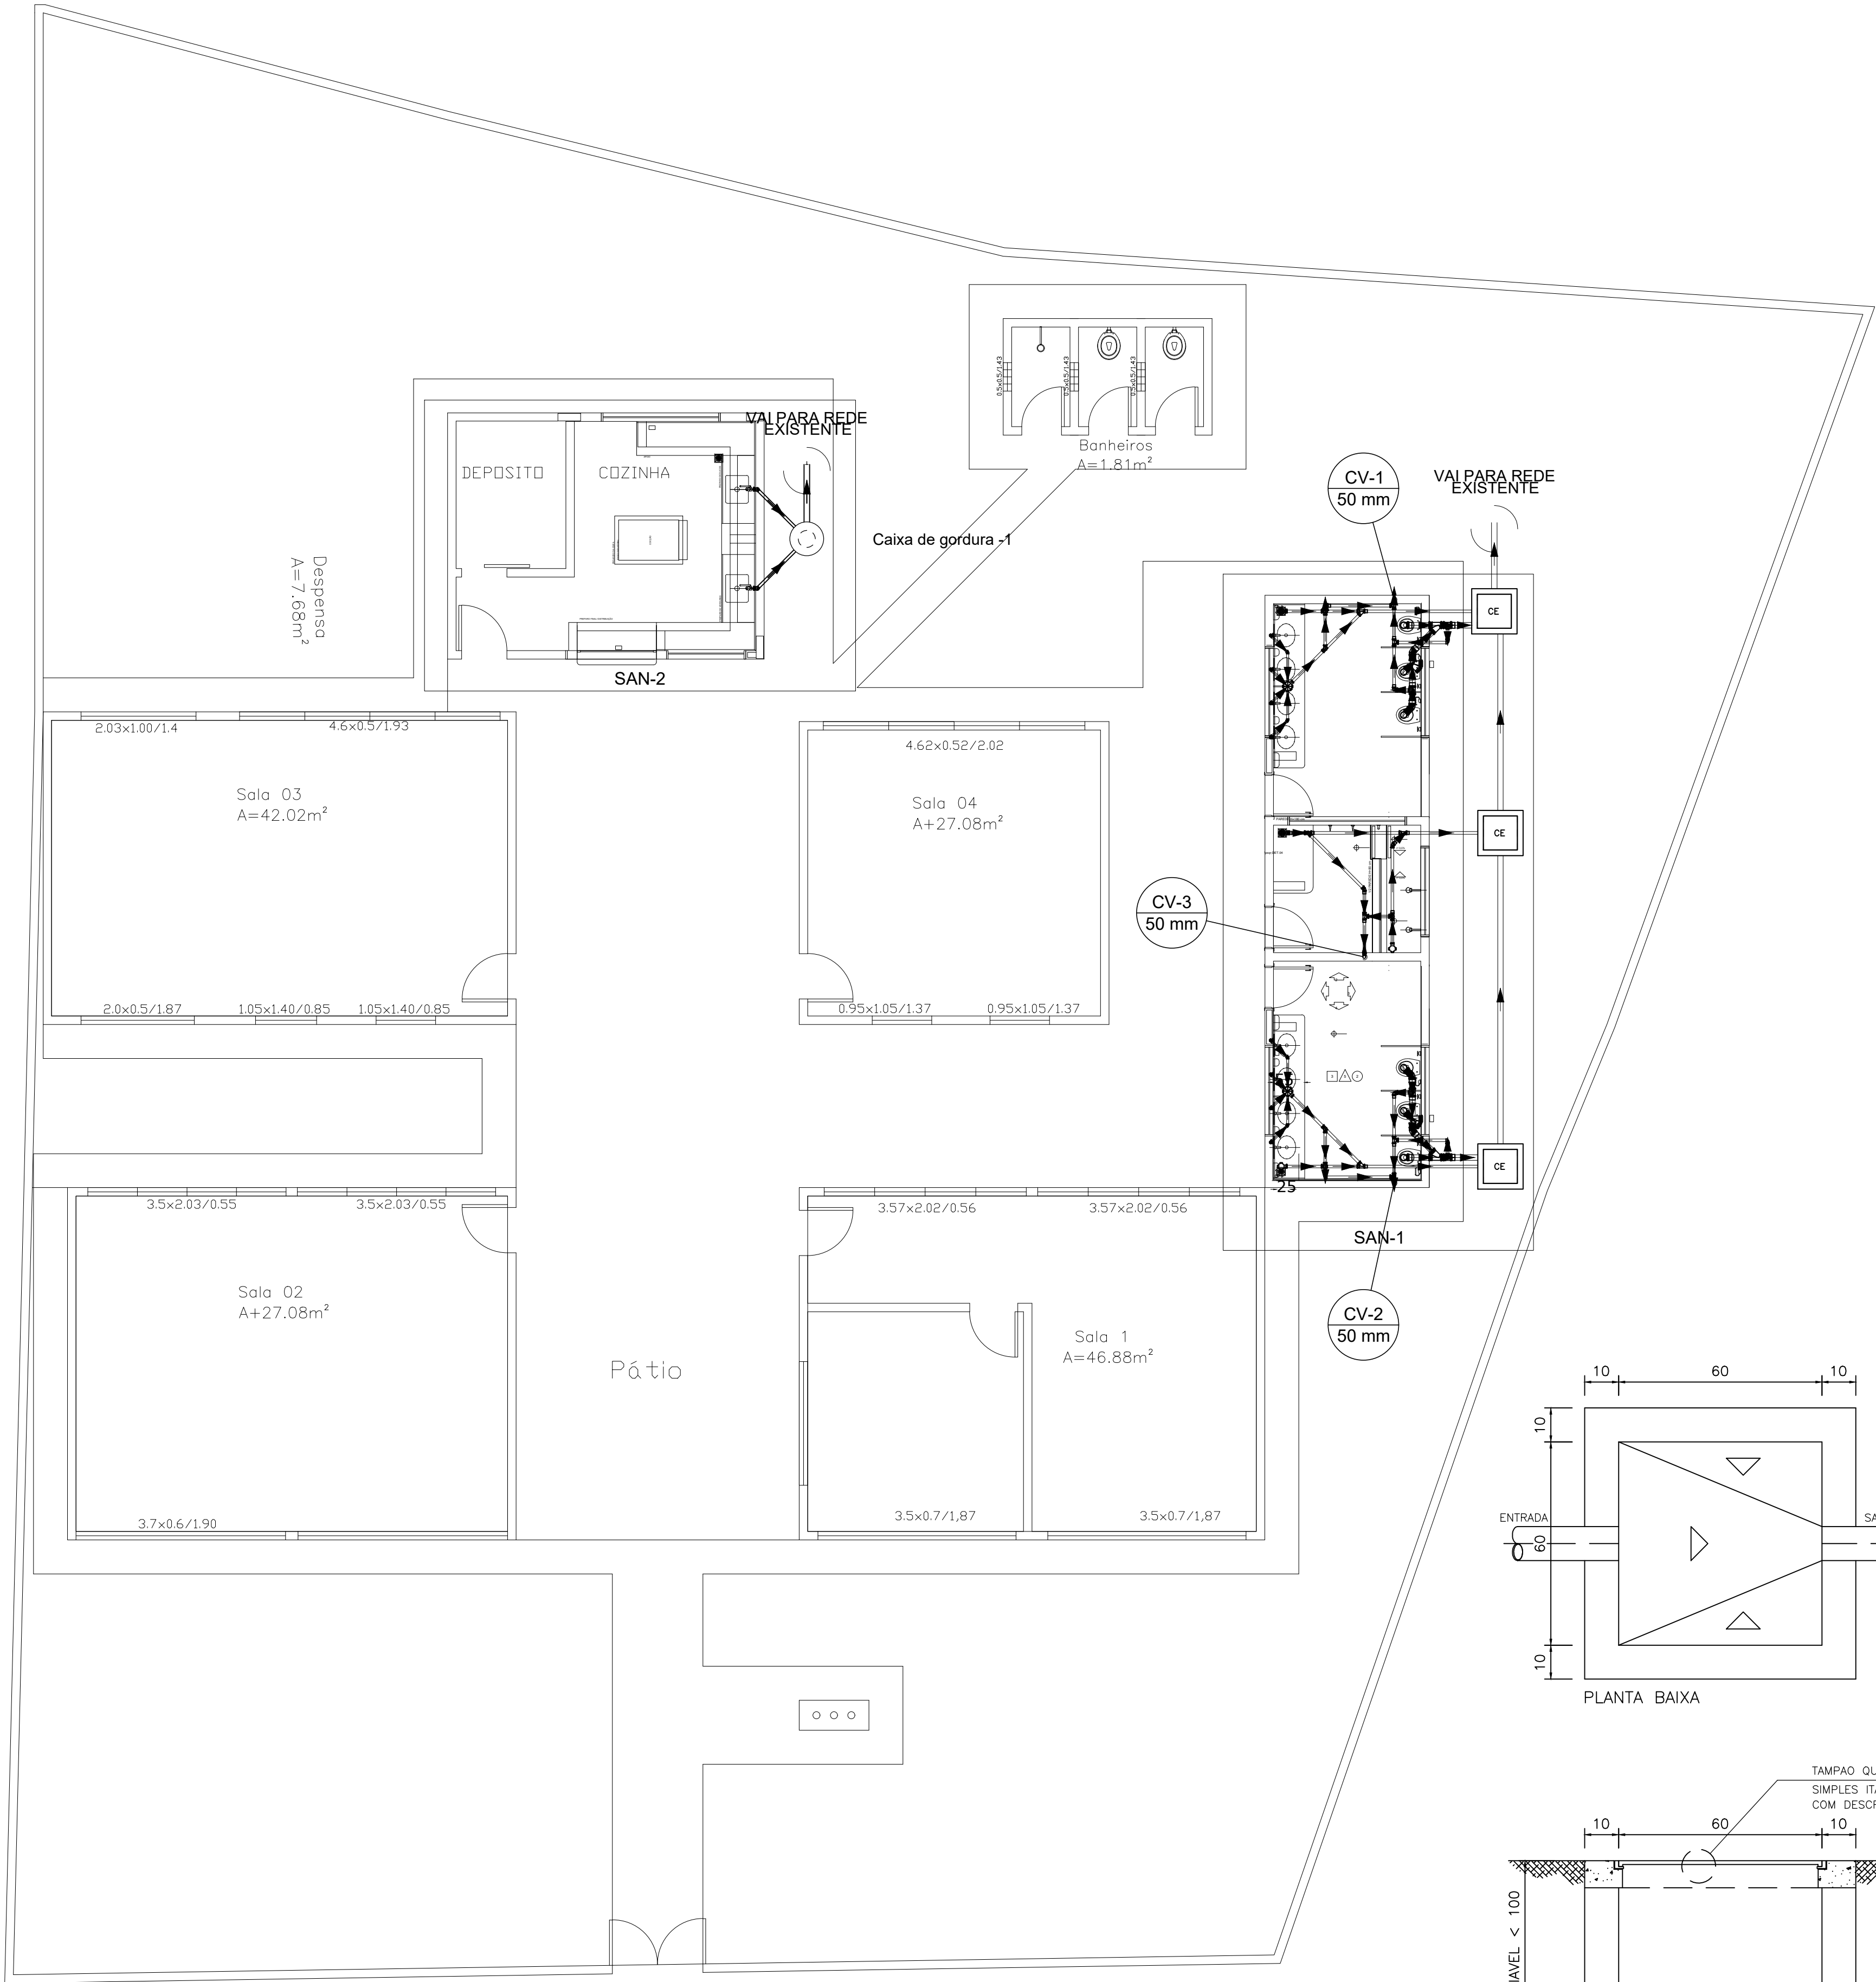

PREFEITURA MUNICIPAL CAMPO DO BRITO

CNPJ: 11.266.975/0001-82

JOSÉ ALMIR BATISTA SANTANA

TÉCNICO RESPONSÁVEL

CAMPO DO BRITO - SERGIPE

PROPRIETÁRIO

DATA

05/2025

PROJETO

PROJETO SANITÁRIO

NOME DO ARQUIVO:

ESC_SERRA_MINAS_SAN_R00

ESCALA INDICADA

PLANTA PLANTA BAIXA

REV

00

BLOCO

—

FOLHA

01/02