




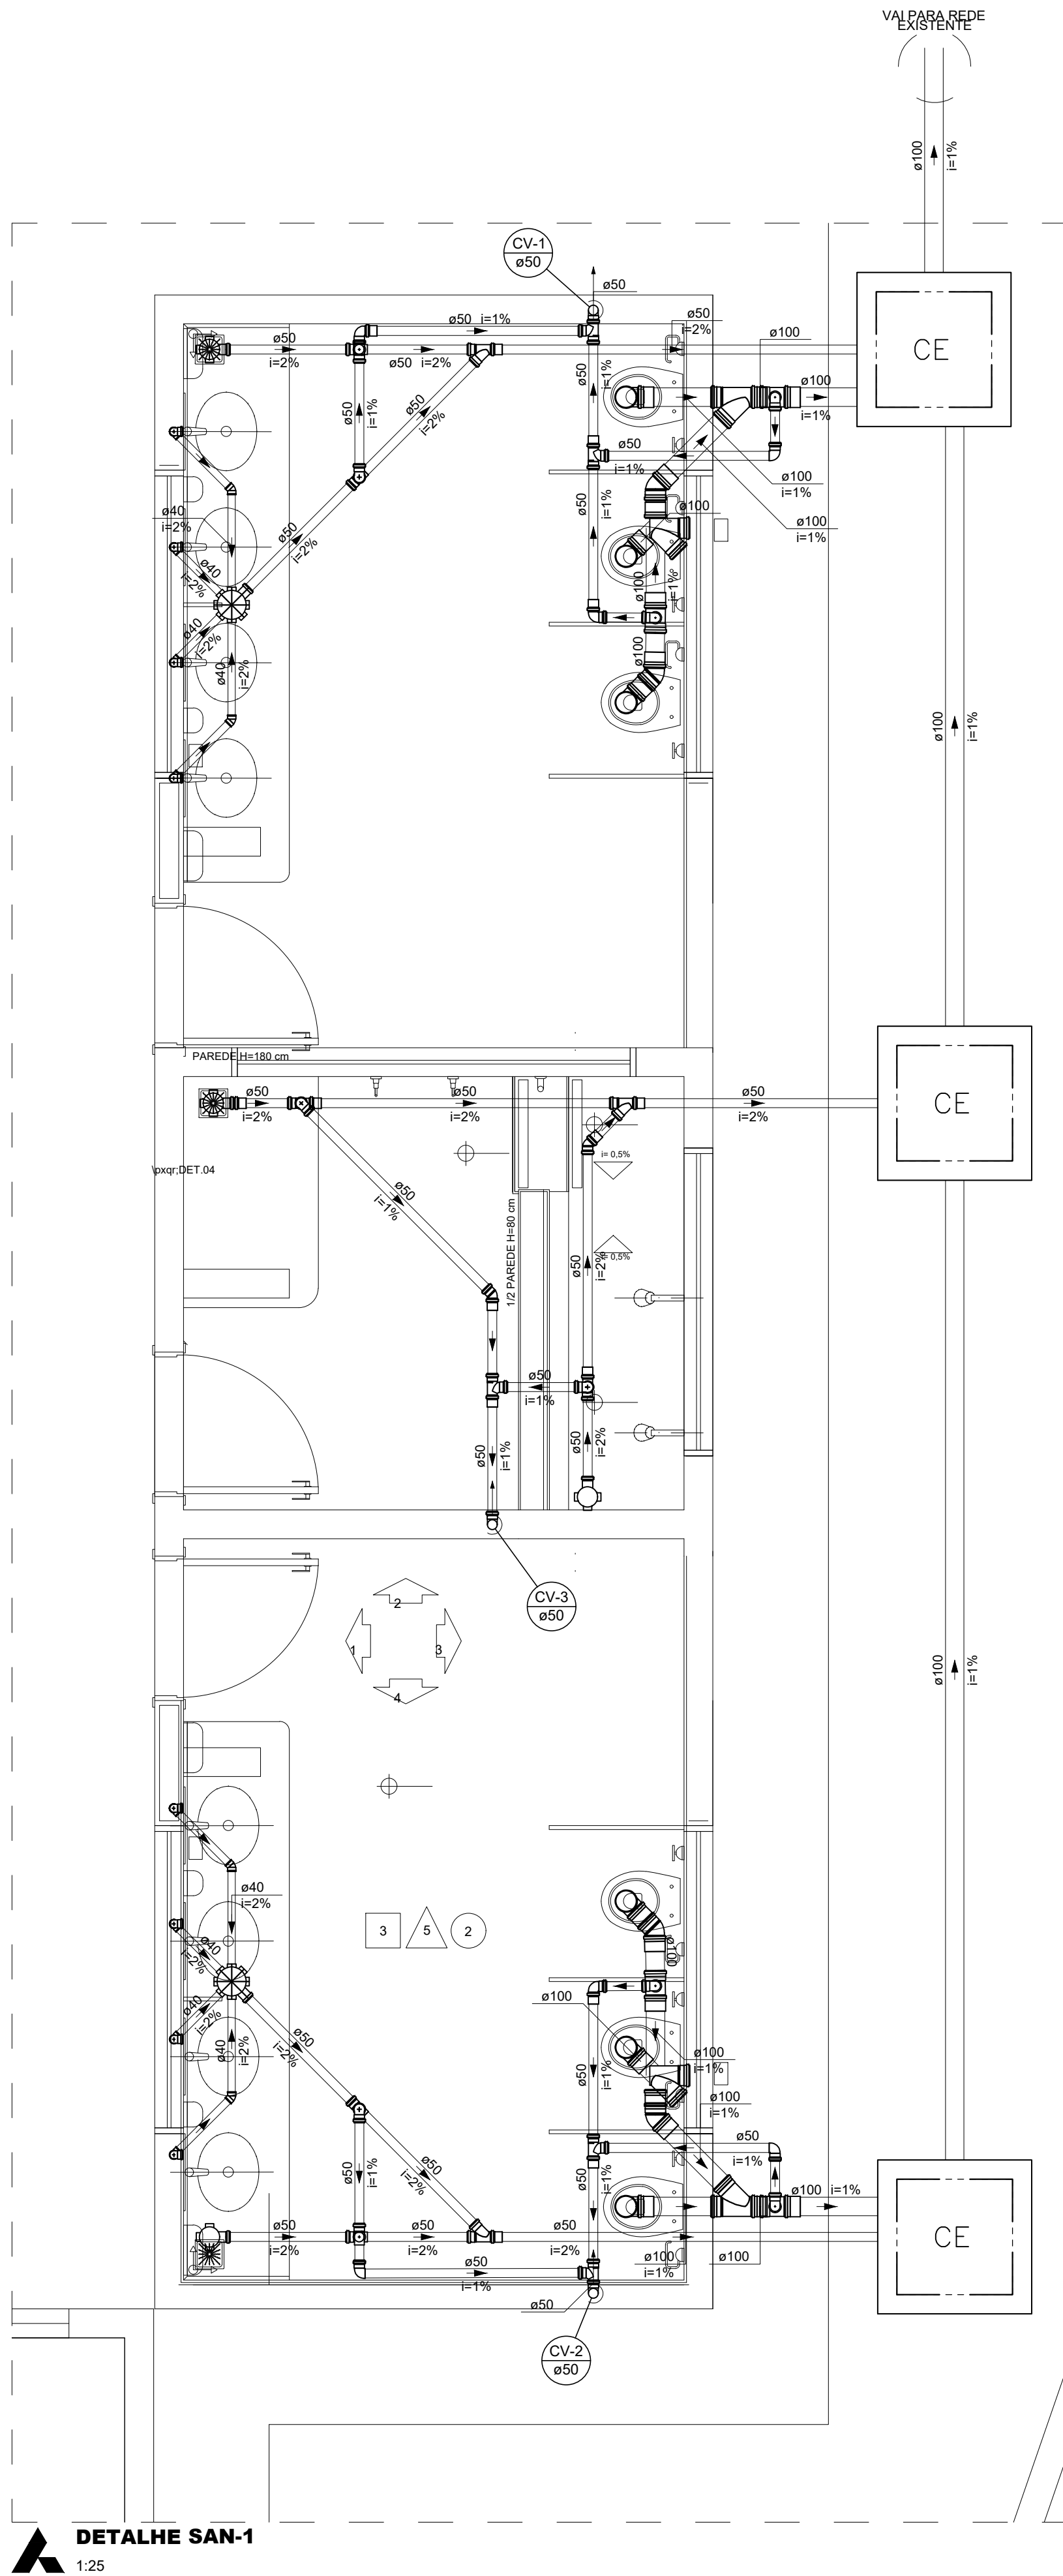


DETALHE SAN-1
1:25

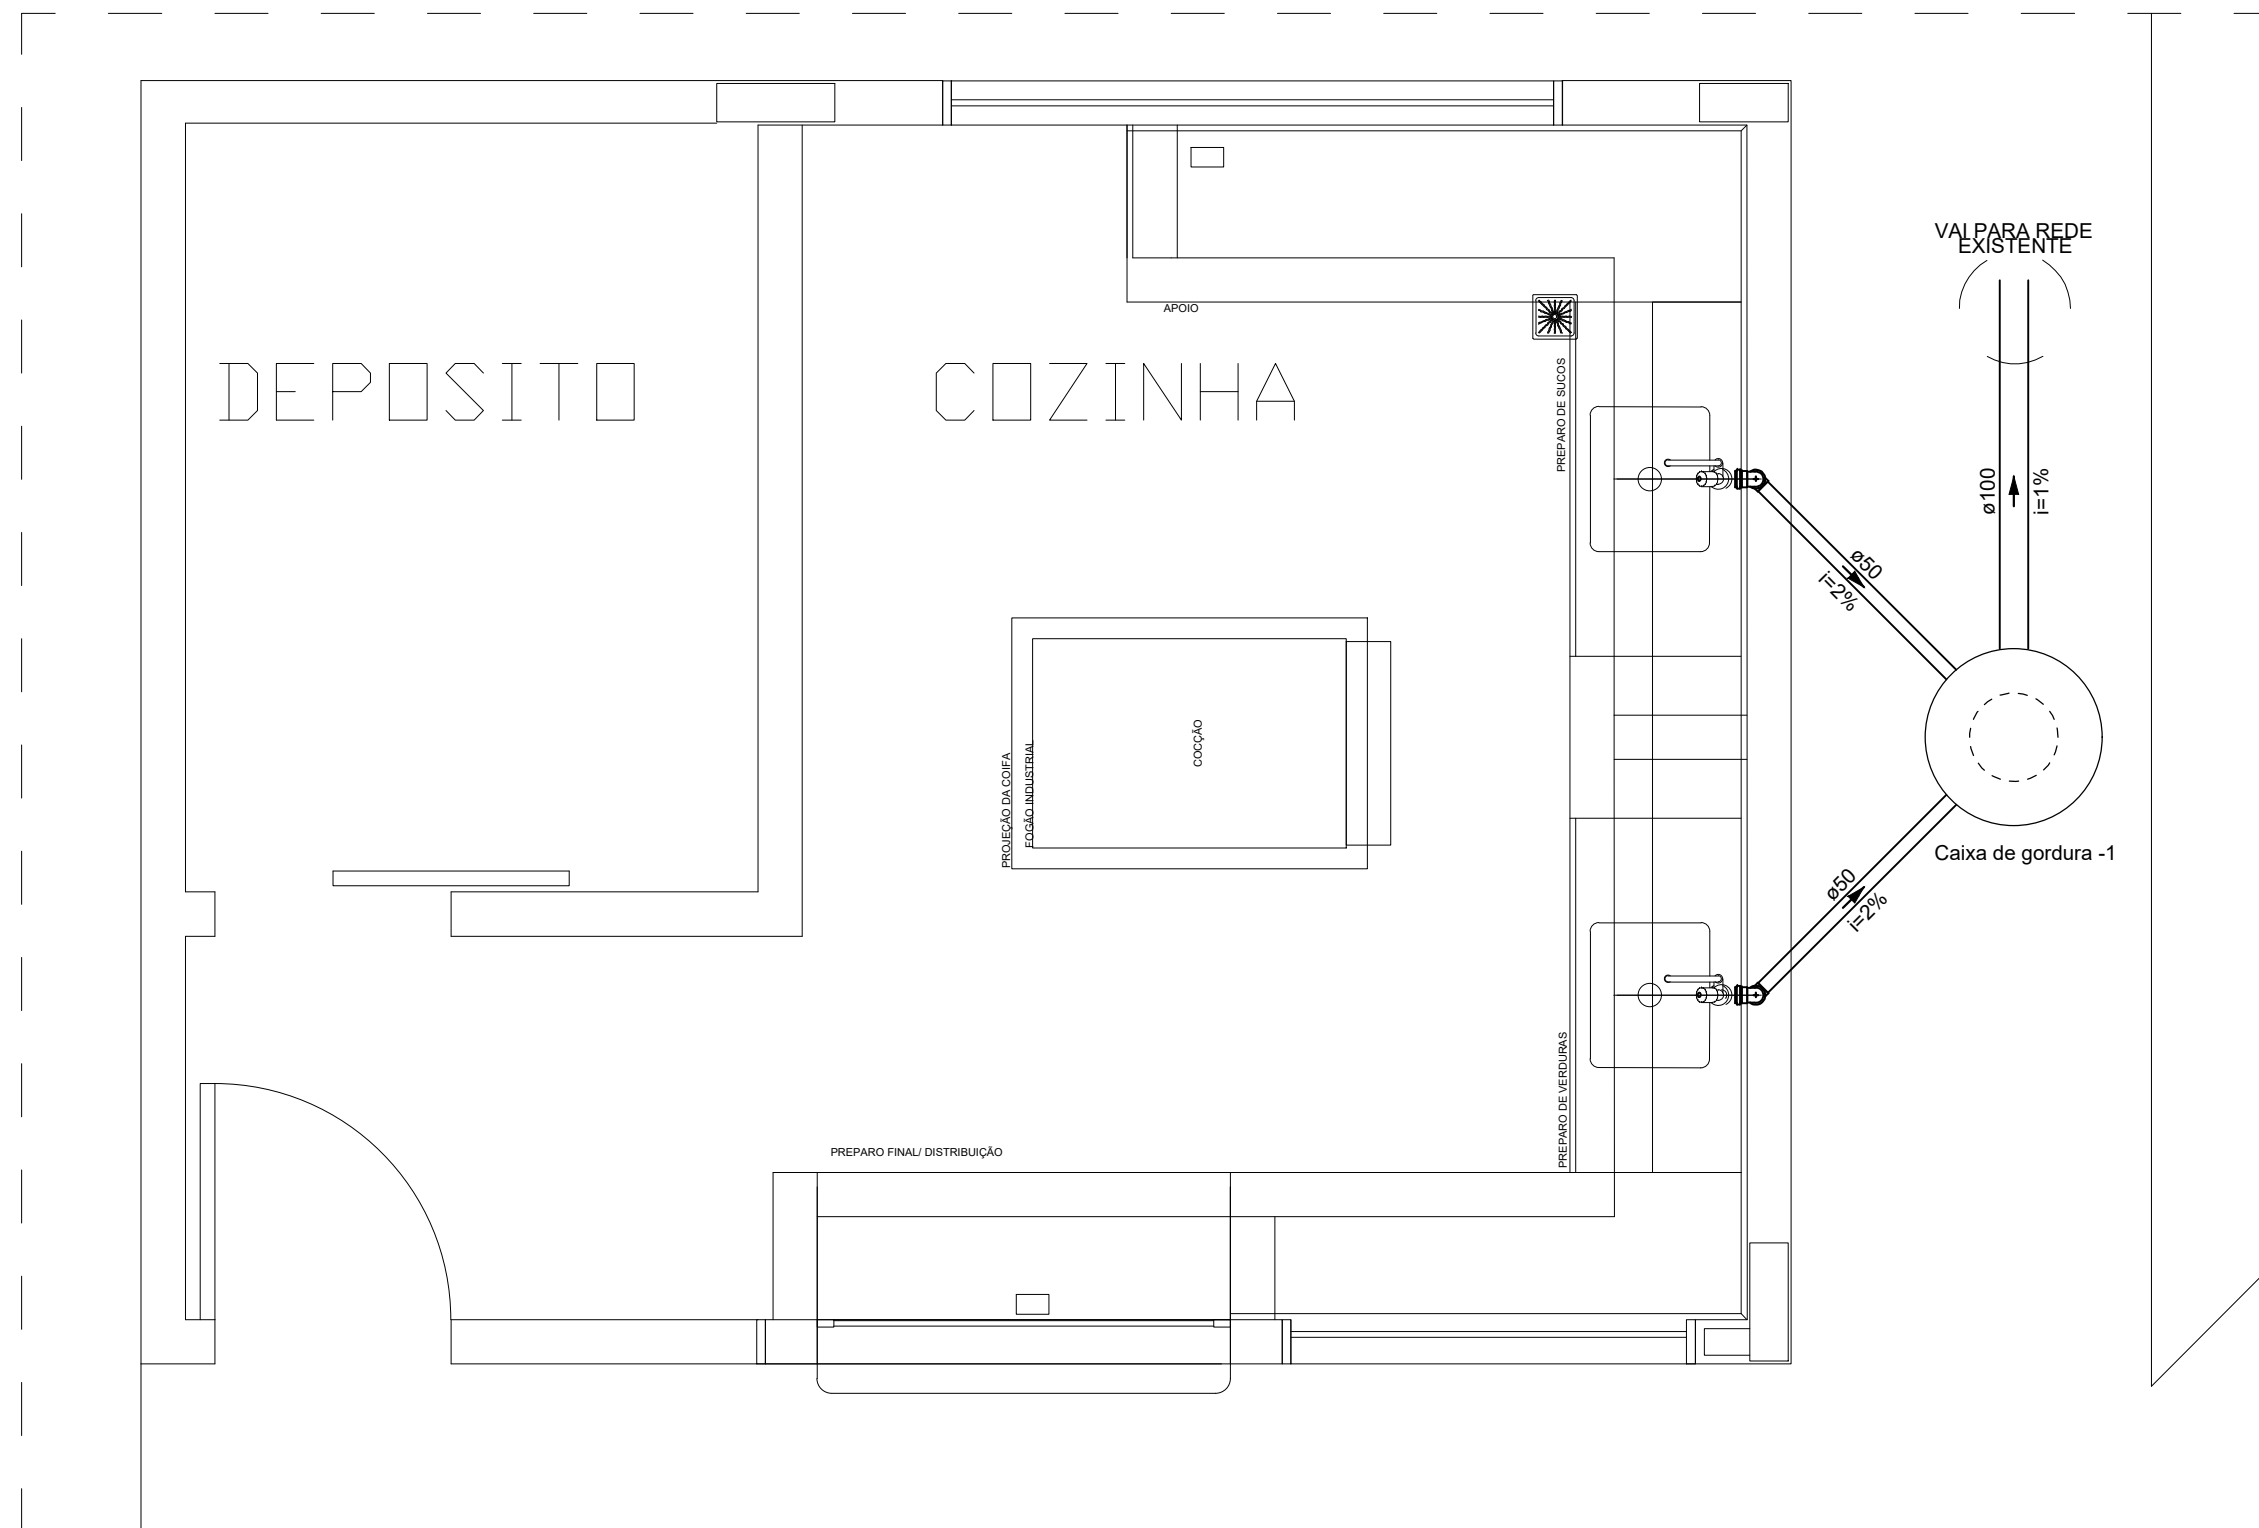


DETALHE SAN-2
1:25

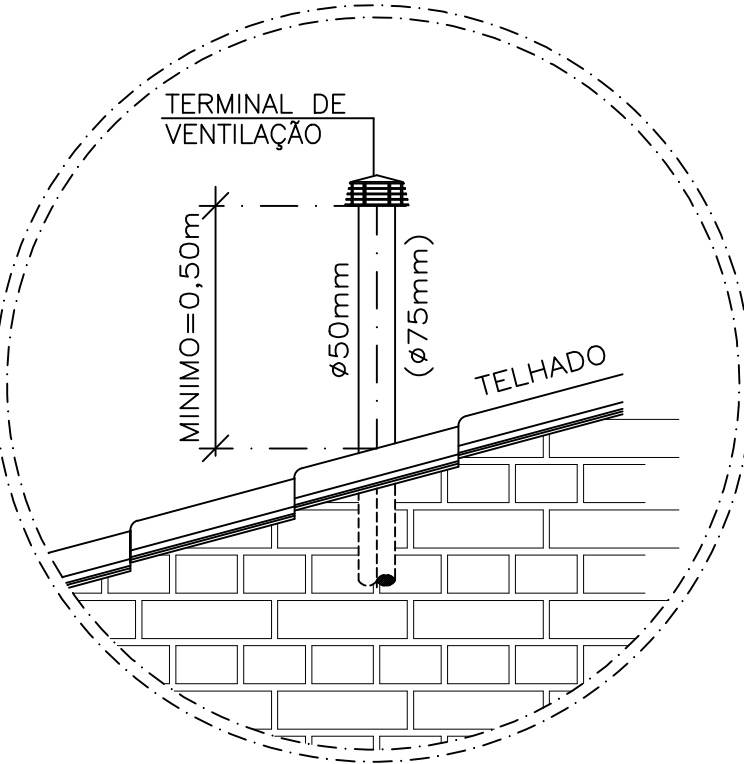


DETALHE EXTREMIDADE COLUNA DE VENTILAÇÃO - VISTA
SEM ESCALA

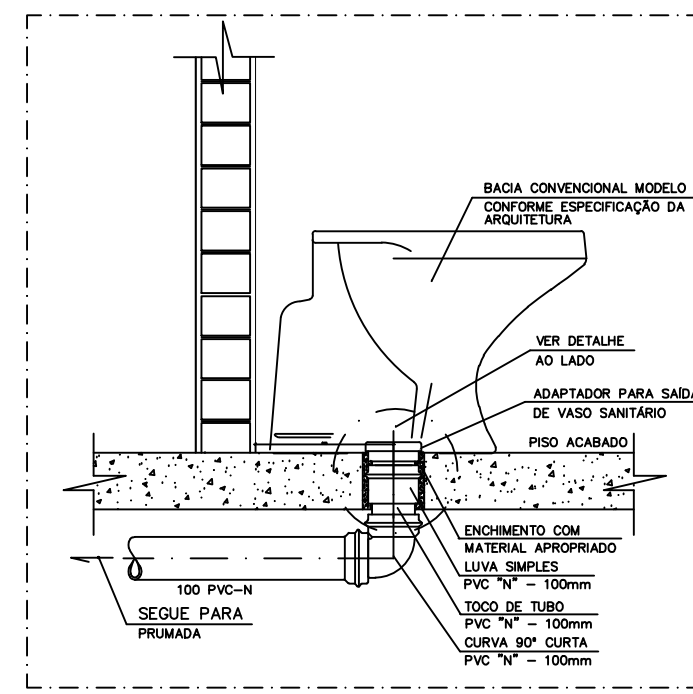


DETALHE LIGAÇÃO VASO SANITÁRIO
SEM ESCALA

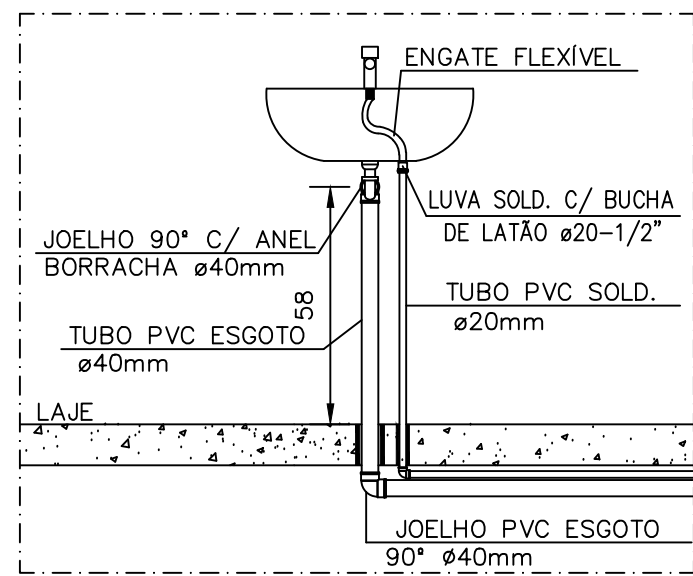

DETALHE LAVATÓRIO - VISTA (CE)
SEM ESCALA

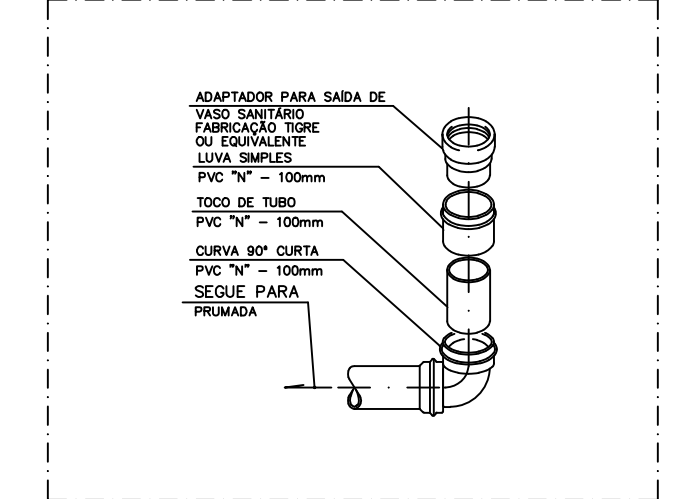

DETALHE MONTAGEM DE VEDAÇÃO
SEM ESCALA

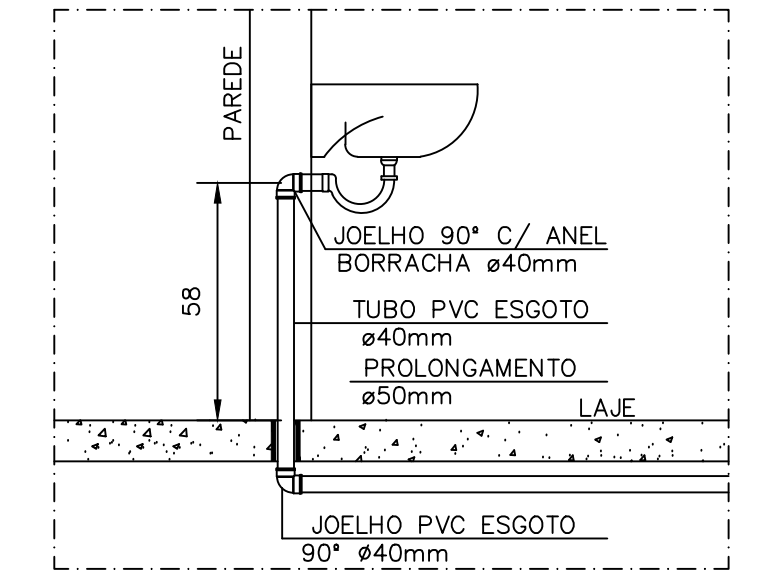

DETALHE LAVATÓRIO - CORTE (CE)
SEM ESCALA

		PREFEITURA MUNICIPAL CAMPO DO BRITO CNPJ: 11.266.975/0001-82			
JOSÉ ALMIR BATISTA SANTANA					
TÉCNICO RESPONSÁVEL		DATA	CREA	VISTO	SE
CAMPO DO BRITO - SERGIPE					
PROPRIETÁRIO					
PREFEITURA MUNICIPAL DE CAMPO DO BRITO REFORMA DA ESCOLA DO POVOADO SERRA DAS MINAS					
DATA	PROJETO		NOME DO ARQUIVO:		
05/2025	PROJETO SANITÁRIO		ESC_SERRA_MINAS_SAN_R00		
ESCALA INDICADA	PLANTA	REV		BLOCO	FOLHA
	DETALHES SANITÁRIOS	00		—	02/02