



O PORCELANATO NEOLITIC SERÁ
SUBSTITUÍDO POR PASTILHA BRANCA
5X5CM CONFORME ESPECIFICAÇÕES.

A PASTILHA VITRIFICADA SERÁ
SUBSTITUÍDA POR PASTILHA VERMELHA
5X5CM CONFORME ESPECIFICAÇÕES.

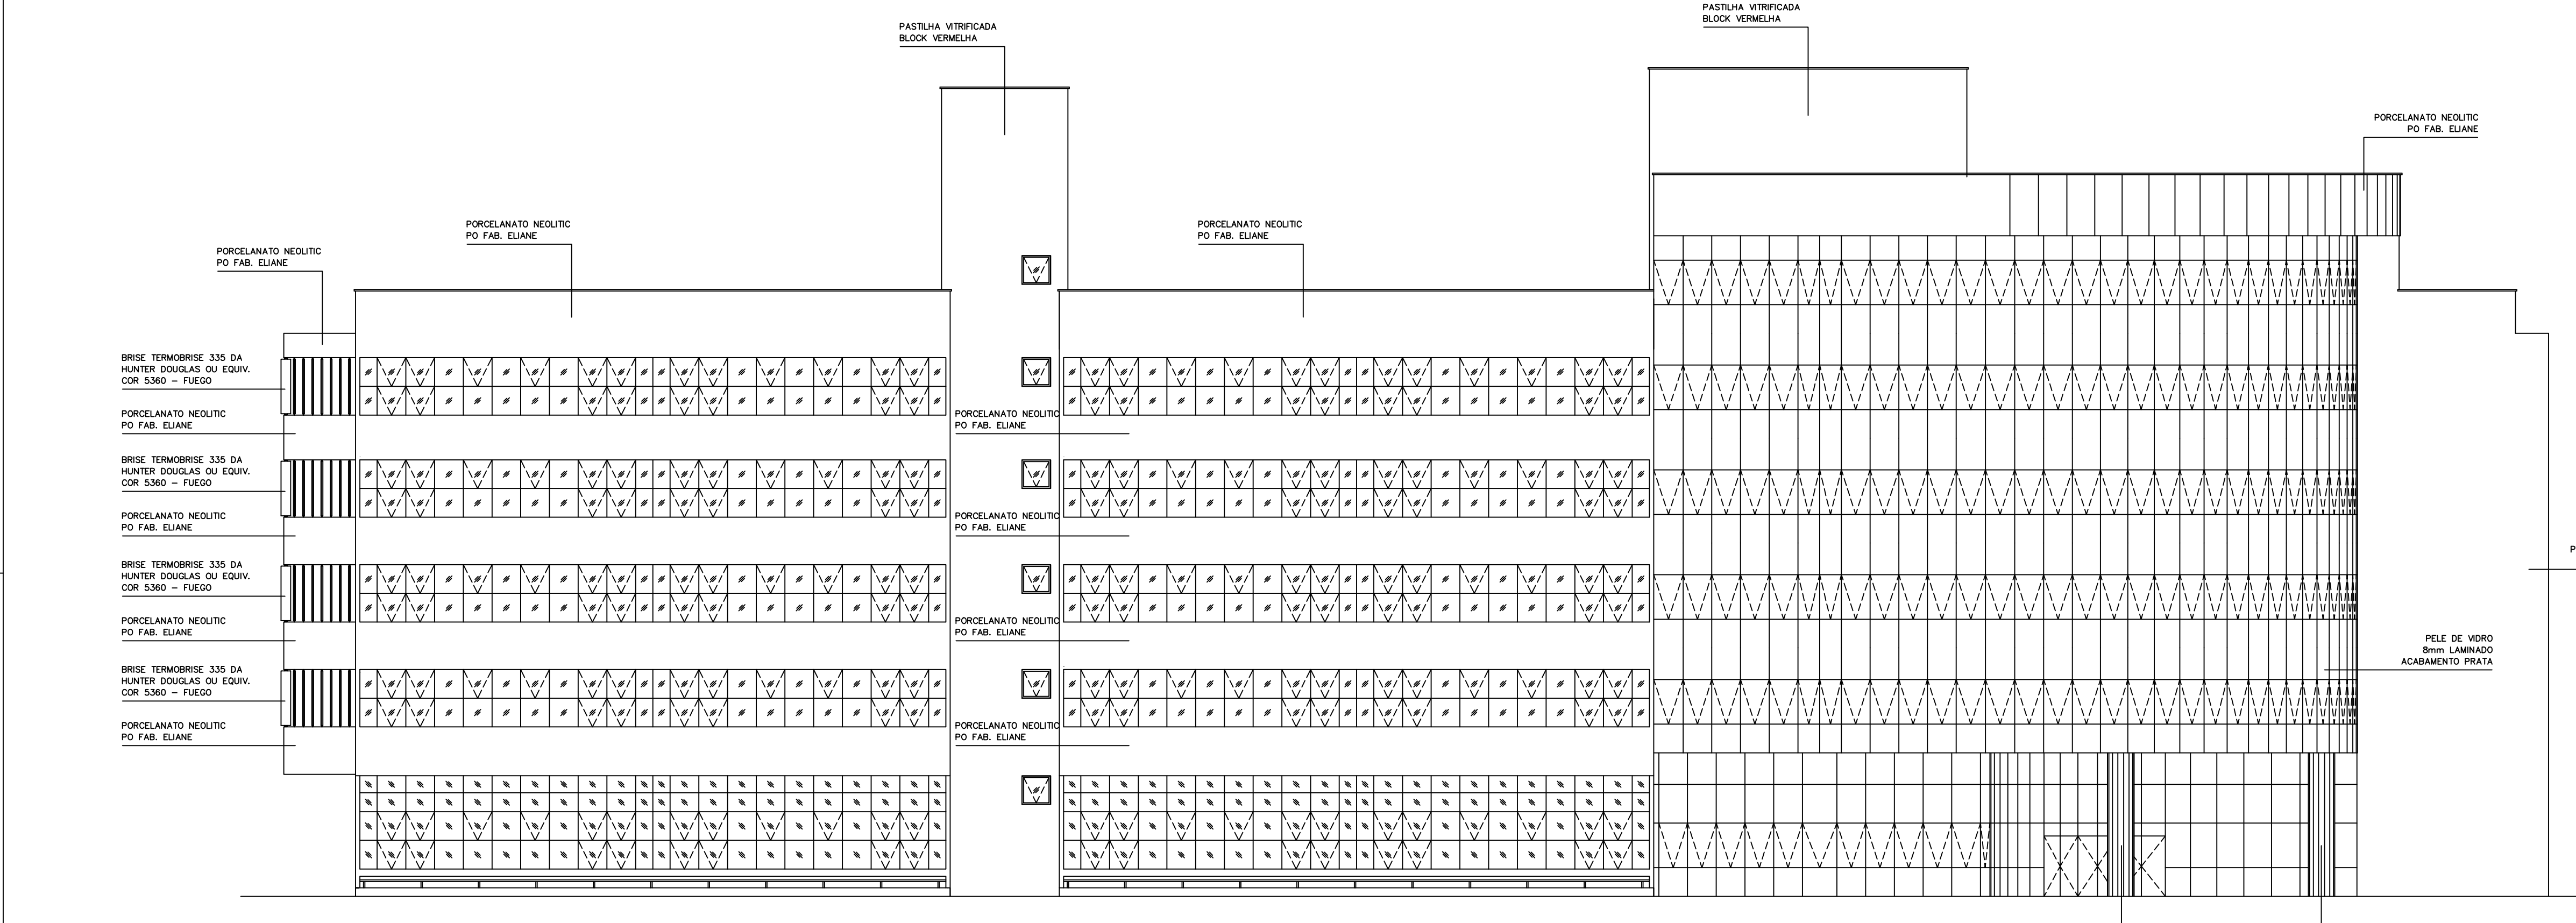

01 FACHADA 01
ESCALA: 1:100

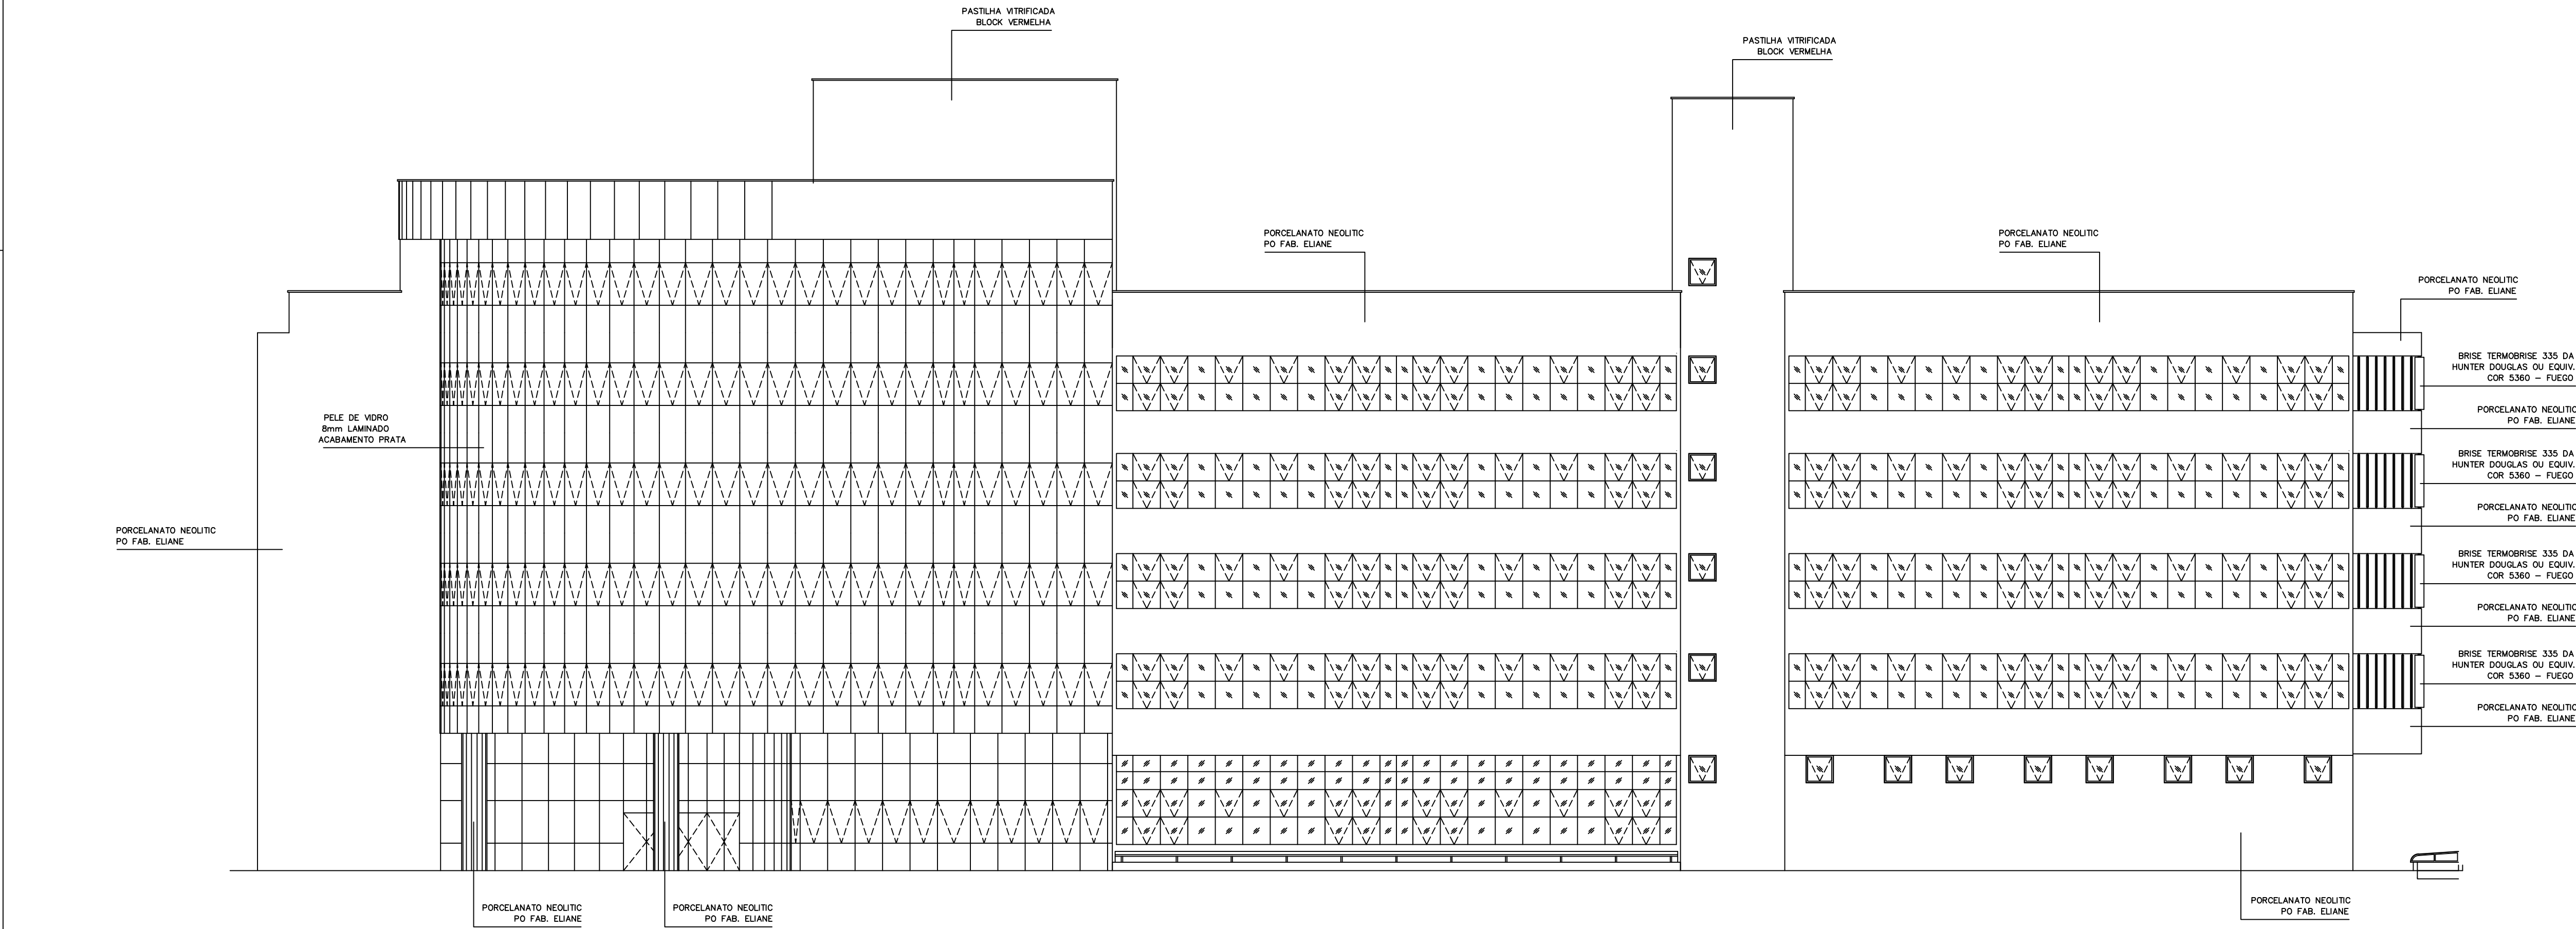

02 FACHADA 02
ESCALA: 1:100

02	JAN08	ROGERIO	ALTERAÇÃO NA ESTRUTURA
01	JAN08	ROGERIO	ALTERAÇÕES DE PREFEITURA
REV. Nº	DATA	RESPONSÁVEL	DESCRIÇÃO



CLIENTE: ORDEM	PROCURADORIA GERAL DE JUSTICA DO ESTADO DE SERGIPE
LOCALIZAÇÃO	CENTRO ADM. GOV. AUGUSTO FRANCO LT 04
CONTEÚDO	PROJETO DE ARQUITETURA
ASSUNTO	FACHADA 01
RESPONSÁVEL TÉCNICO	ROGERIO VASCONCELOS DE SOUZA
ARQUIVO	MPSE-DES-EXE-ARQ-070-REV06.dwg
ESCALA	1:100
DATA DO ORIGINAL	24/01/2008
DESA	13.213-DICE
DESENHO	RAFAELA / RINALDO
REVISÃO	REVISÃO 02
TIPO PROJETO	ARQUITETURA
PRIMEIRA	70/75

Este projeto é de autoria de JCA Arquitetura e Engenharia LTDA, sendo proibida sua utilização, adaptação ou qualquer outro ato referente ao uso deste material. O desrespeito aos direitos autorais acarretará as penas previstas em lei.