



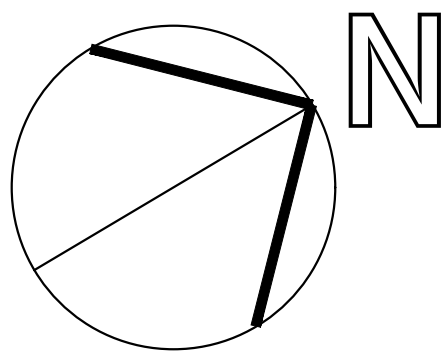


QUADRO DE ESQUADRIAS						
PORTAS						
REF	VÃO DE ALVENARIA		VÃO DE LUZ		SOLEIRA	ACABAMENTO
	LARGURA	ALTURA	LARGURA	ALTURA		
P1	0,60	1,80	0,60	1,80	-	abrir Madeira Chapa de compensado revestido em laminado melamínico branco
P2	0,88	2,14	0,60	2,10	Granito	abrir Madeira Semi-oca de compensado revestida em laminado melamínico branco
P3	0,88	2,14	0,80	2,10	-	abrir Madeira Semi-oca de compensado revestida em laminado melamínico branco
P4	1,68	2,14	1,60	2,10	-	abrir Madeira Semi-oca de compensado revestida em laminado melamínico branco
P5	0,98	2,14	0,90	2,10	-	abrir Ferro Porta metálica corta fogo com pintura em tinta automotiva vermelha
P6	1,28	2,14	1,20	2,10	-	abrir Ferro Porta em chapa metálica com requadro em metalon e pintura automotiva branca
P7	1,88	2,14	1,80	2,10	-	abrir Ferro Porta em chapa metálica com requadro em metalon e pintura automotiva branca
P8	1,40	2,14	1,40	2,40	-	abrir Vidro Porta em vidro temperado 10mm com molas de piso
P9	2,00	2,14	2,00	2,40	-	abrir Vidro Porta em vidro temperado 10mm com molas de piso
JANELAS						
REF	VÃO DE ALVENARIA		VÃO DE LUZ		PEITORIL	ACABAMENTO
	LARGURA	ALTURA	LARGURA	ALTURA		
J1	1,04	1,04	1,00	1,00	1,96	Maximar Alumínio Alumínio na cor preta e vidro aramado transparente 8mm
J2	2,04	1,04	2,00	1,00	1,96	Maximar Alumínio Alumínio na cor preta e vidro aramado transparente 8mm
J3	1,04	2,04	1,00	2,00	0,46	Fixa Alumínio Veneziana de alumínio na cor preta
J4	1,54	2,04	1,50	2,00	0,46	Fixa Alumínio Veneziana de alumínio na cor preta
J5	1,54	1,54	1,50	0,50	1,73	Maximar Alumínio Pele de vidro em estrutura de alumínio na cor preta e vidro laminado 8mm
J6	1,54	1,54	1,50	1,50	0,73	Maximar Alumínio Pele de vidro em estrutura de alumínio na cor preta e vidro laminado 8mm
J7	20,40	2,00	20,40	2,00	1,00	Maximar Alumínio Pele de vidro em estrutura de alumínio na cor preta e vidro laminado 8mm

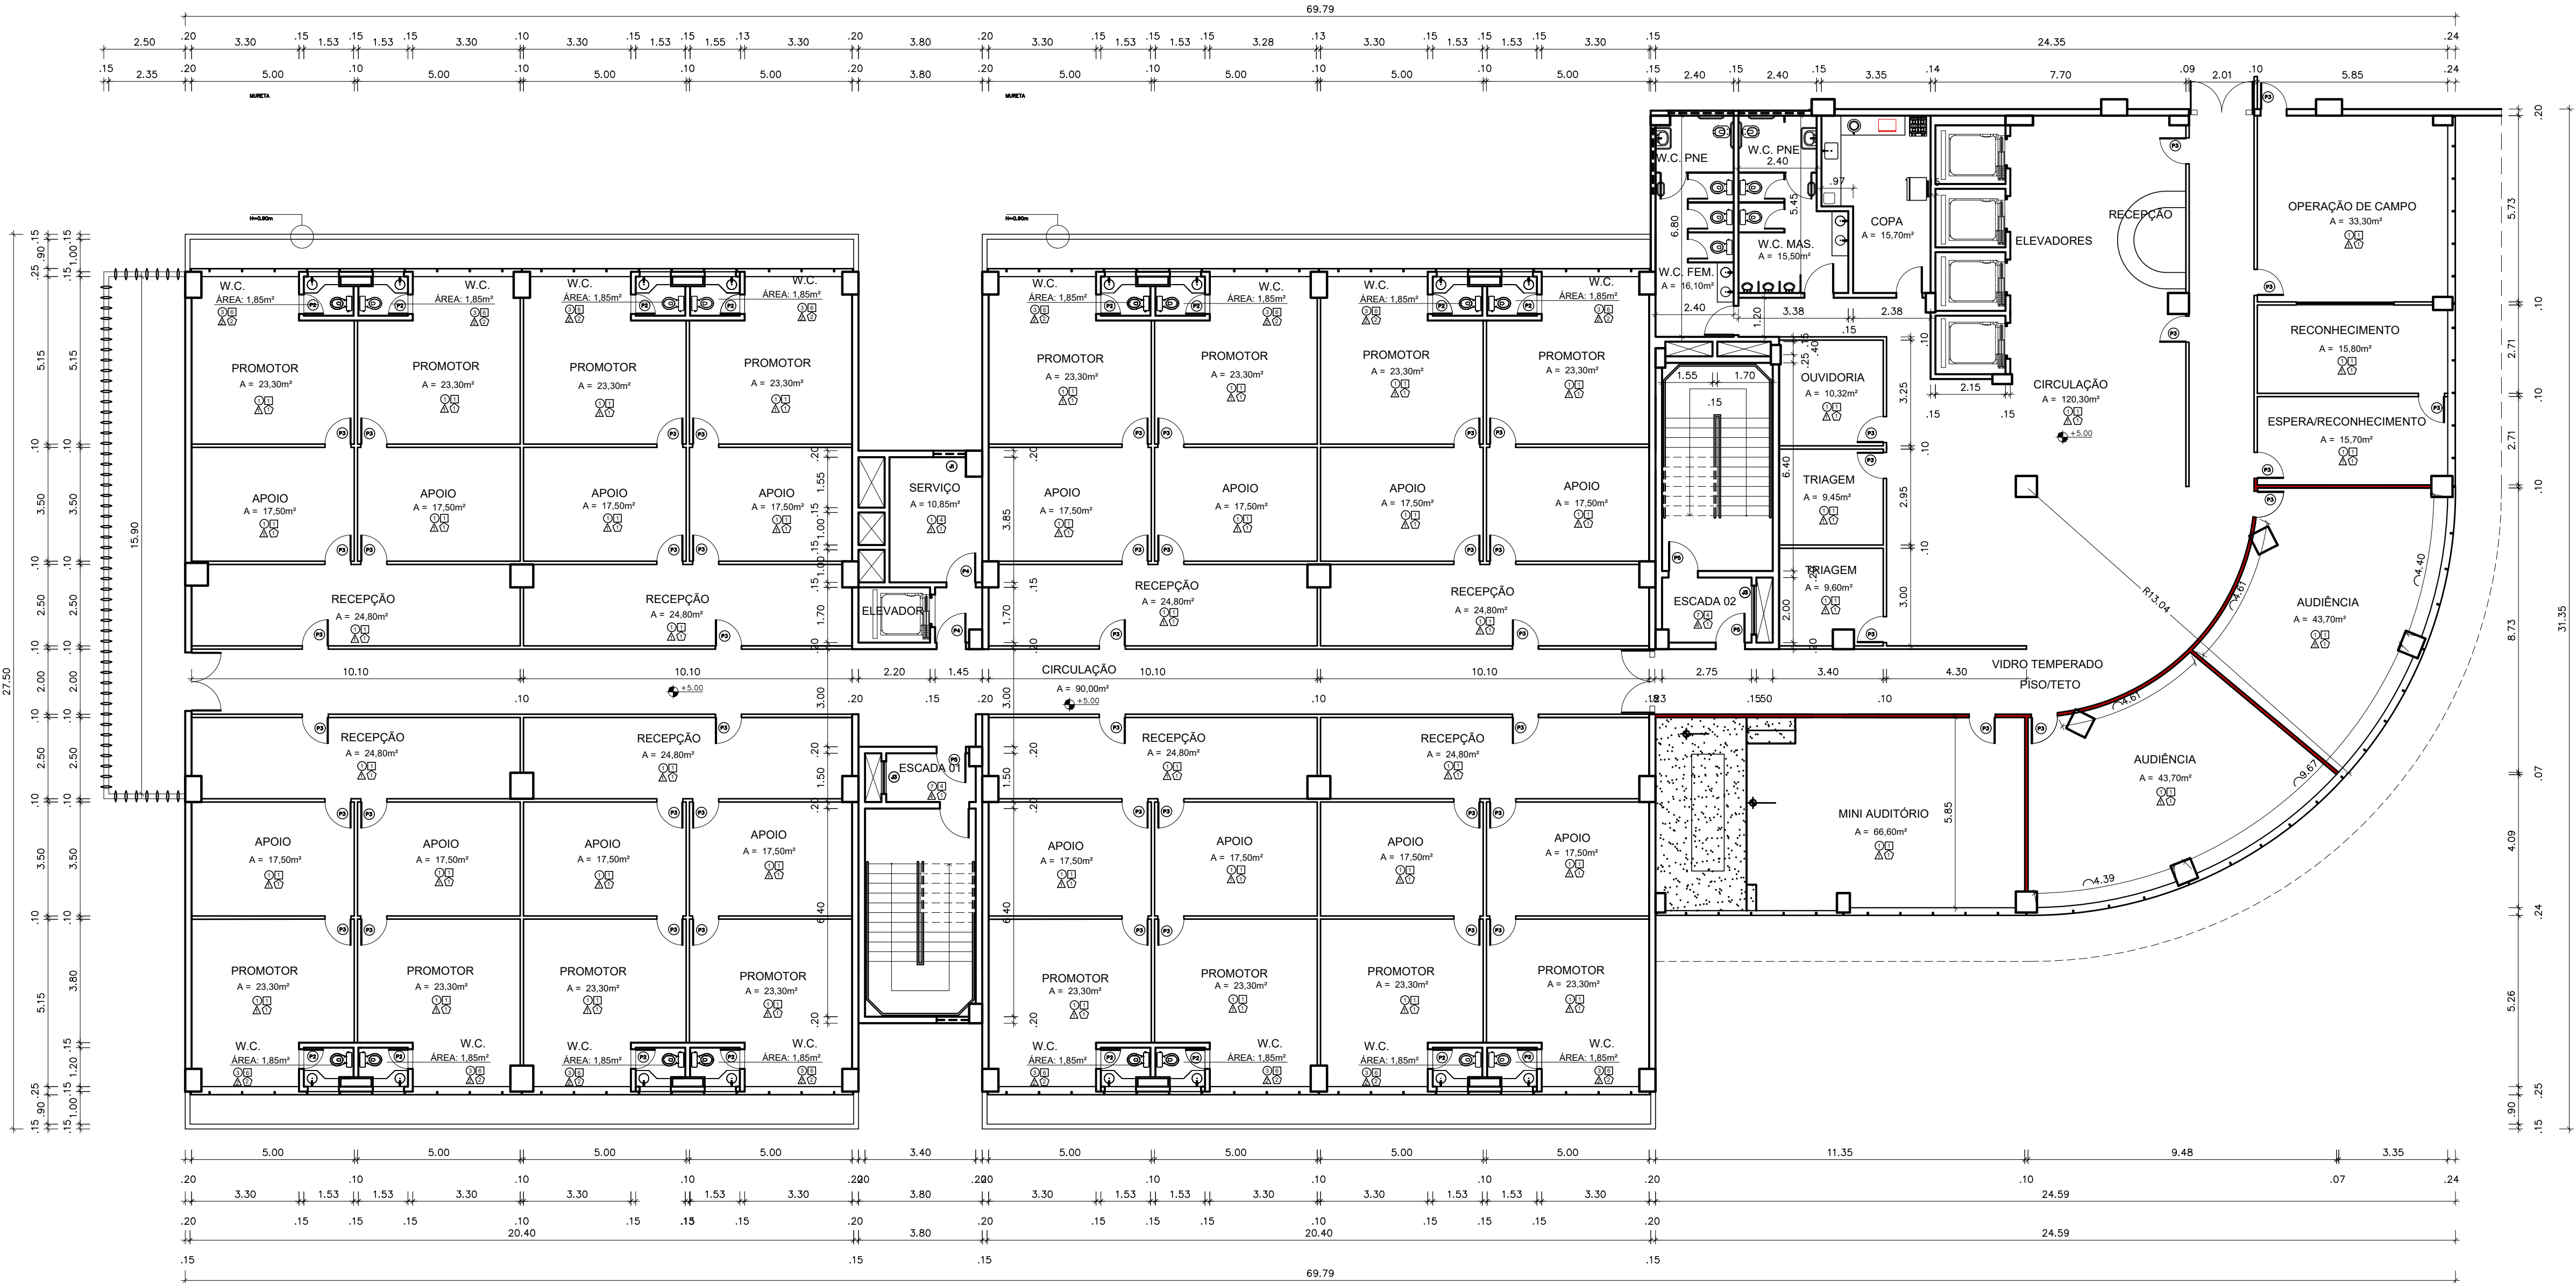

LAYER	COR	PEW
RED	07	0.1
YELLOW	07	0.2
GREEN	07	0.3
CYAN	07	0.4
BLUE	07	0.5
MAGENTA	07	0.6
WHITE	07	0.2
00	07	0.00
00	07	0.00
10 A 240	COLOR	0.2
200 A 255	COLOR	0.2

QUADRO DE ACABAMENTOS	
PISOS	
①	GRANILITE EM PLACAS, 40X40cm, REF. LINHA RÉGGIA 01-6313-11000 DA TECNOGRAN OU EQUIVALENTE
②	CERÂMICA BRANCA, 41X41cm, REF. LINHA CAMBURA BRANCO DA ELIANE OU EQUIVALENTE
③	CERÂMICA BRANCA, 31X31cm, REF. LINHA DIAMANTE DA ELIANE OU EQUIVALENTE
④	PORCELANATO, 60X60cm, REF. LINHA ICELAND PO DA ELIANE OU EQUIVALENTE
⑤	PORCELANATO, 45X45cm, REF. LINHA HORUS WHITE DA ELIANE OU EQUIVALENTE
⑥	BLOCO INTERTRAVADO DE CONCRETO REF. LINHA UNI-POGOLIT DA UNI-STEIN OU EQUIVALENTE
⑦	PISO EM CIMENTADO RÚSTICO NATURAL
PAREDES	
①	PINTURA ACRILICA SEMI BRILHO NA COR BRANCO GELO REF. CORALPLUS OU EQUIVALENTE
②	PINTURA EM RESINA ACILICA 100% PURA REF. FUSEPROTEC DA FUSECOLOR OU EQUIVALENTE
③	TEXTURA ACILICA REF. STUCCO VENEZIANO ROSSO CARDINALE DA IBRATIN OU EQUIVALENTE
④	TEXTURA ACILICA REF. PERMALIT NOBRE COR BRANCA DA IBRATIN OU EQUIVALENTE
⑤	PORCELANATO, 50X50cm, REF. NEOLITIC PO DA ELIANE OU EQUIVALENTE
⑥	CERÂMICA BRANCA, 32,5X57cm, REF. LINHA DIAMANTE DA ELIANE OU EQUIVALENTE
⑦	CERÂMICA BRANCA, 25X41cm, REF. LINHA FORMA ALPE DA ELIANE OU EQUIVALENTE
⑧	PASTILHA VITRIFICADA VERMELHA, 30X30mm (PLACA 100 PEÇAS), REF. LINHA BLOCK DA ELIANE OU EQUIV.
TETOS	
⚠	PLACA DE FIBRA MINERAL, 625X825mm, REF. LINHA SAHARA BORDA TEGULAR DA ARMSTRONG OU EQUIV.
⚠	PLACA DE FORRO DE GESSO ACARTONADO COM PINTURA ACRILICA NA COR BRANCA
⚠	PINTURA ACRILICA SEMI BRILHO NA COR BRANCO GELO REF. CORALPLUS OU EQUIVALENTE
⚠	PINTURA EM RESINA ACILICA 100% PURA REF. FUSEPROTEC DA FUSECOLOR OU EQUIVALENTE
RODAPE	
①	PERFIL "U" DE ALUMINIO ANODIZADO NATURAL ALTURA 50mm.
②	GRANITO NA COR CINZA PRATA COM ALTURA 10cm E ESPESSURA 2,5cm

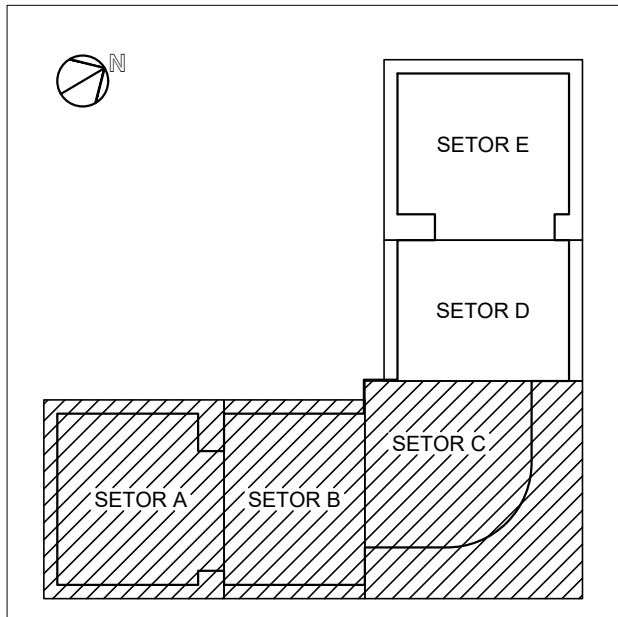

FUSÃO ENGENHARIA RUA DUQUE DE CAXIAS, 63, ESCRITÓRIO REDE+ BAIRRO SÃO JOSÉ ARACAJU SERGIPE BRASIL E-mail: contato.fusaoengenharia@gmail.com FONE: +55(79)99856-4647				
ENG. FÁBIO PEREIRA	20.06.2018	270612861-5	VISTO	SE
AUTOR DO PROJETO	DATA	CREA ART		
CONSTRUÇÃO	DATA	CREA	VISTO	SE
ENG. FÁBIO PEREIRA	20.06.2018	270612861-5	VISTO	SE
RESPONSAB. TÉCNICA	DATA	CREA		
LEVANTAMENTO	DATA	CREA	VISTO	SE
AUTOR DO DESENHO	DATA	CREA	VISTO	SE

LEVANTAMENTO CADASTRAL			
MINISTÉRIO PÚBLICO DE SERGIPE			
Av. Conselheiro Carlos Alberto Barros Sampaio, 505 - Capucho, Aracaju - SE, 49061-000			
DATA: DEZEMBRO/2019	PROJETO: LEVANTAMENTO CADASTRAL	Nº	
ESCALA: 1:125	PLANTAS: 1º PAVIMENTO - TRECHO A/B/C	COD. PROJ.	BLOCO
		-	FOLHA 06/15