
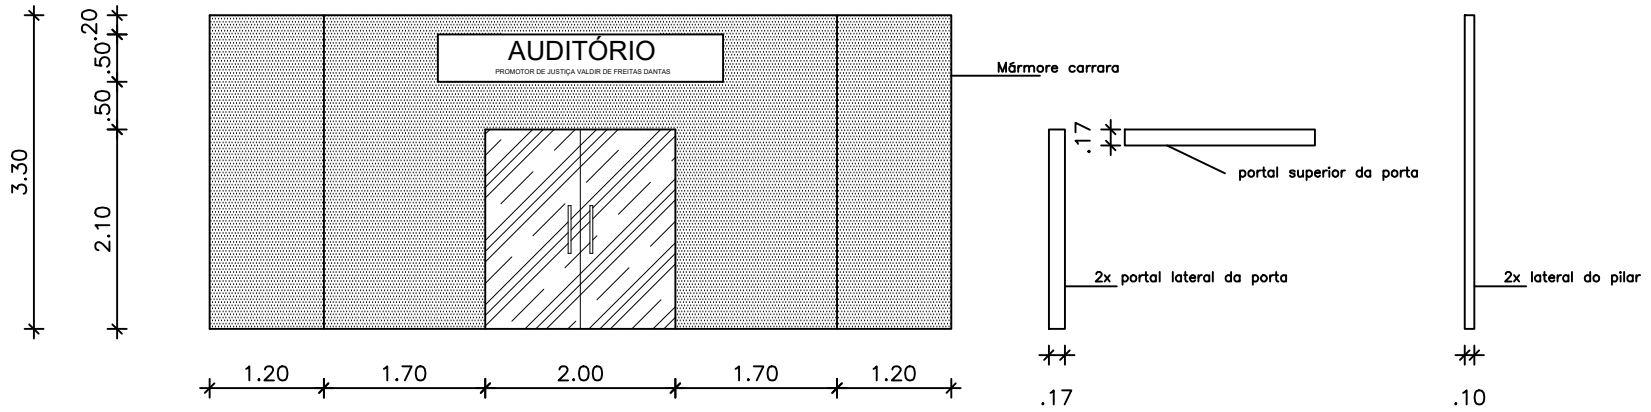


Entrada do auditório
Pavimento térreo

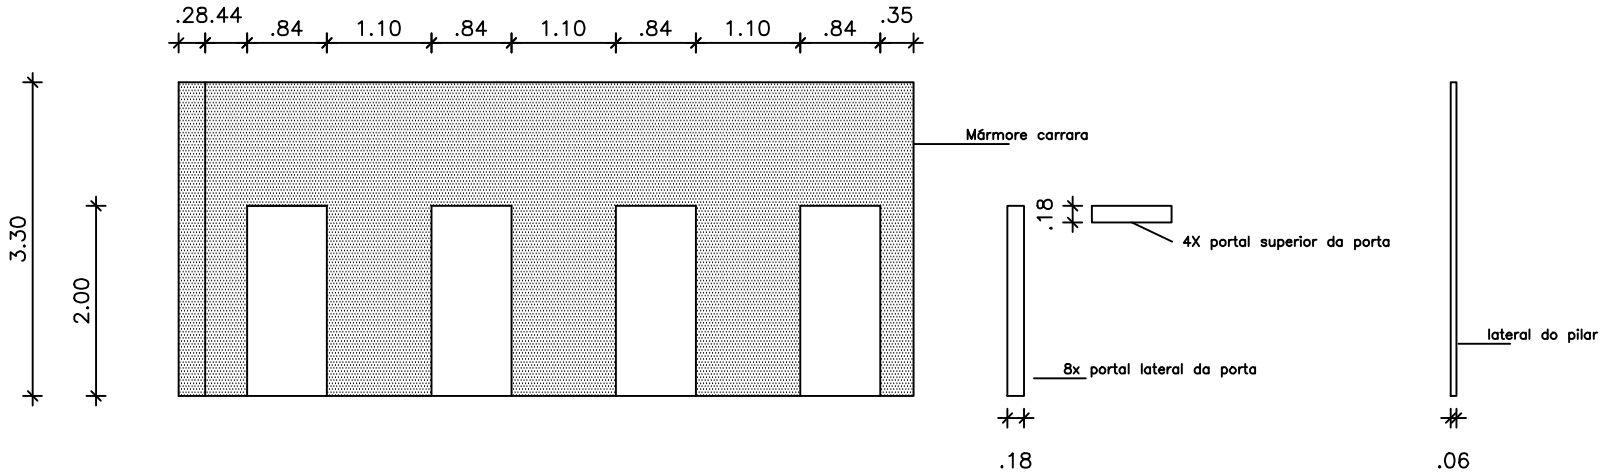

Frente dos elevadores
Pavimento térreo