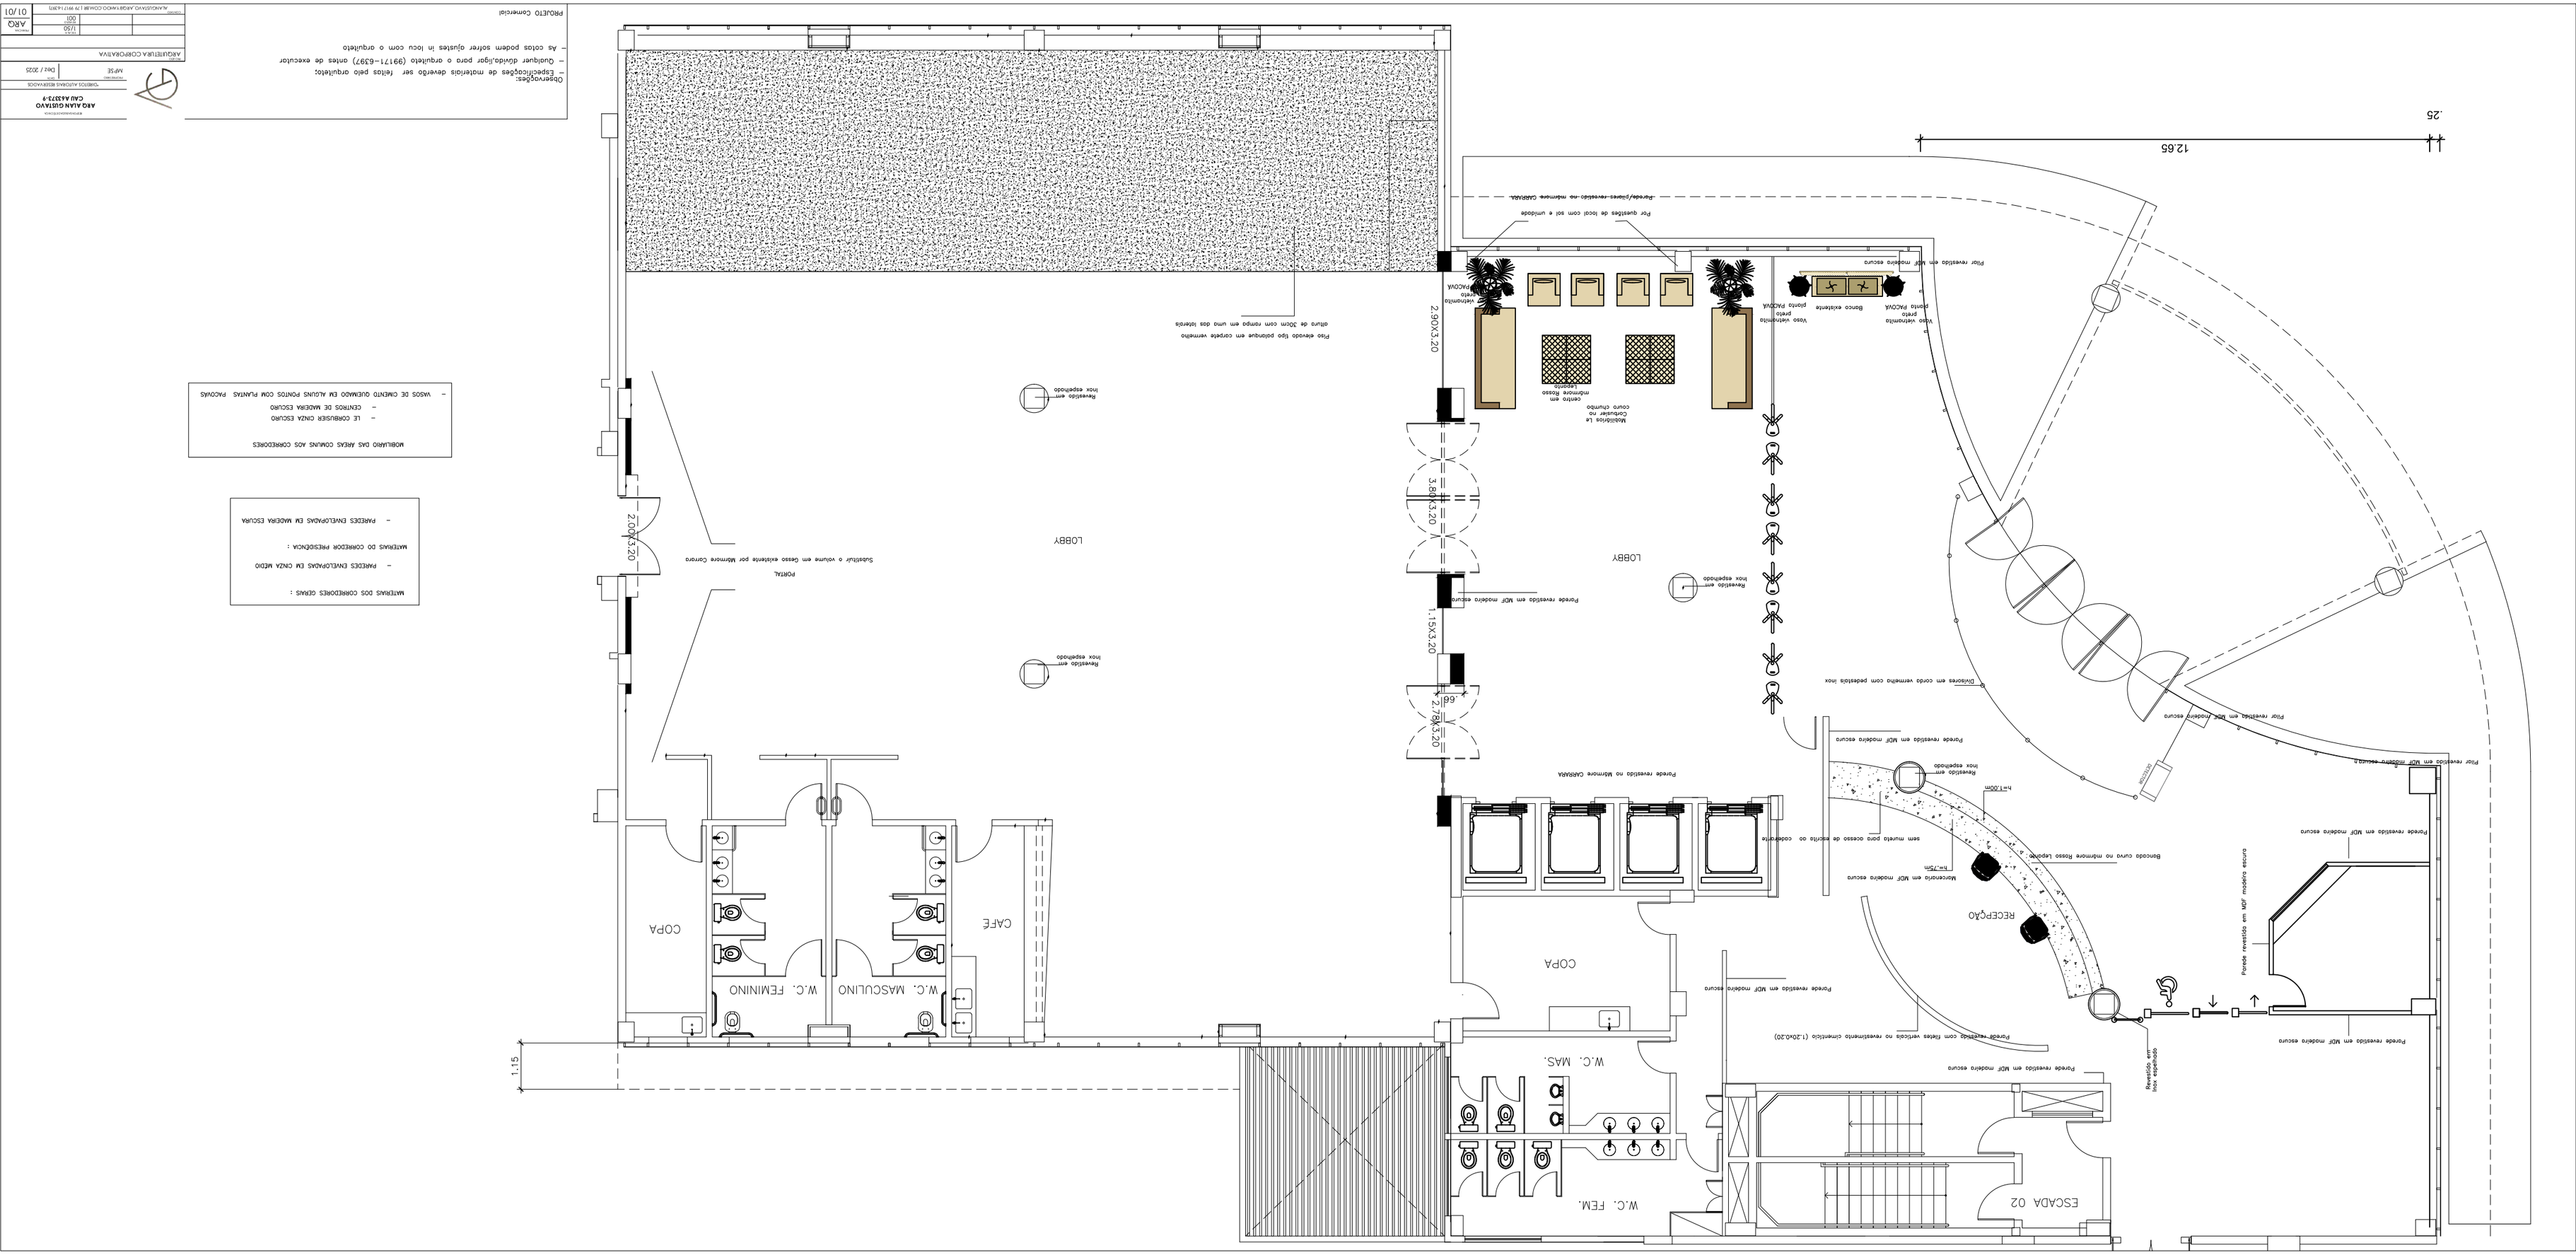

12.65
.25
2.90X3.20
3.80X3.20
1.15X3.20
2.75X3.20
.68
2.00X3.20
1.15
LOBBY
LOBBY
PORTAL
RECEPÇÃO
COPA
COPA
CAFÉ
W.C. FEMININO
W.C. MASCULINO
W.C. MAS.
W.C. FEM.
ESCADA 02
Parede revestida em MDF modelo escuro
Parede revestida em MDF modelo escuro
Parede revestida em MDF modelo escuro