
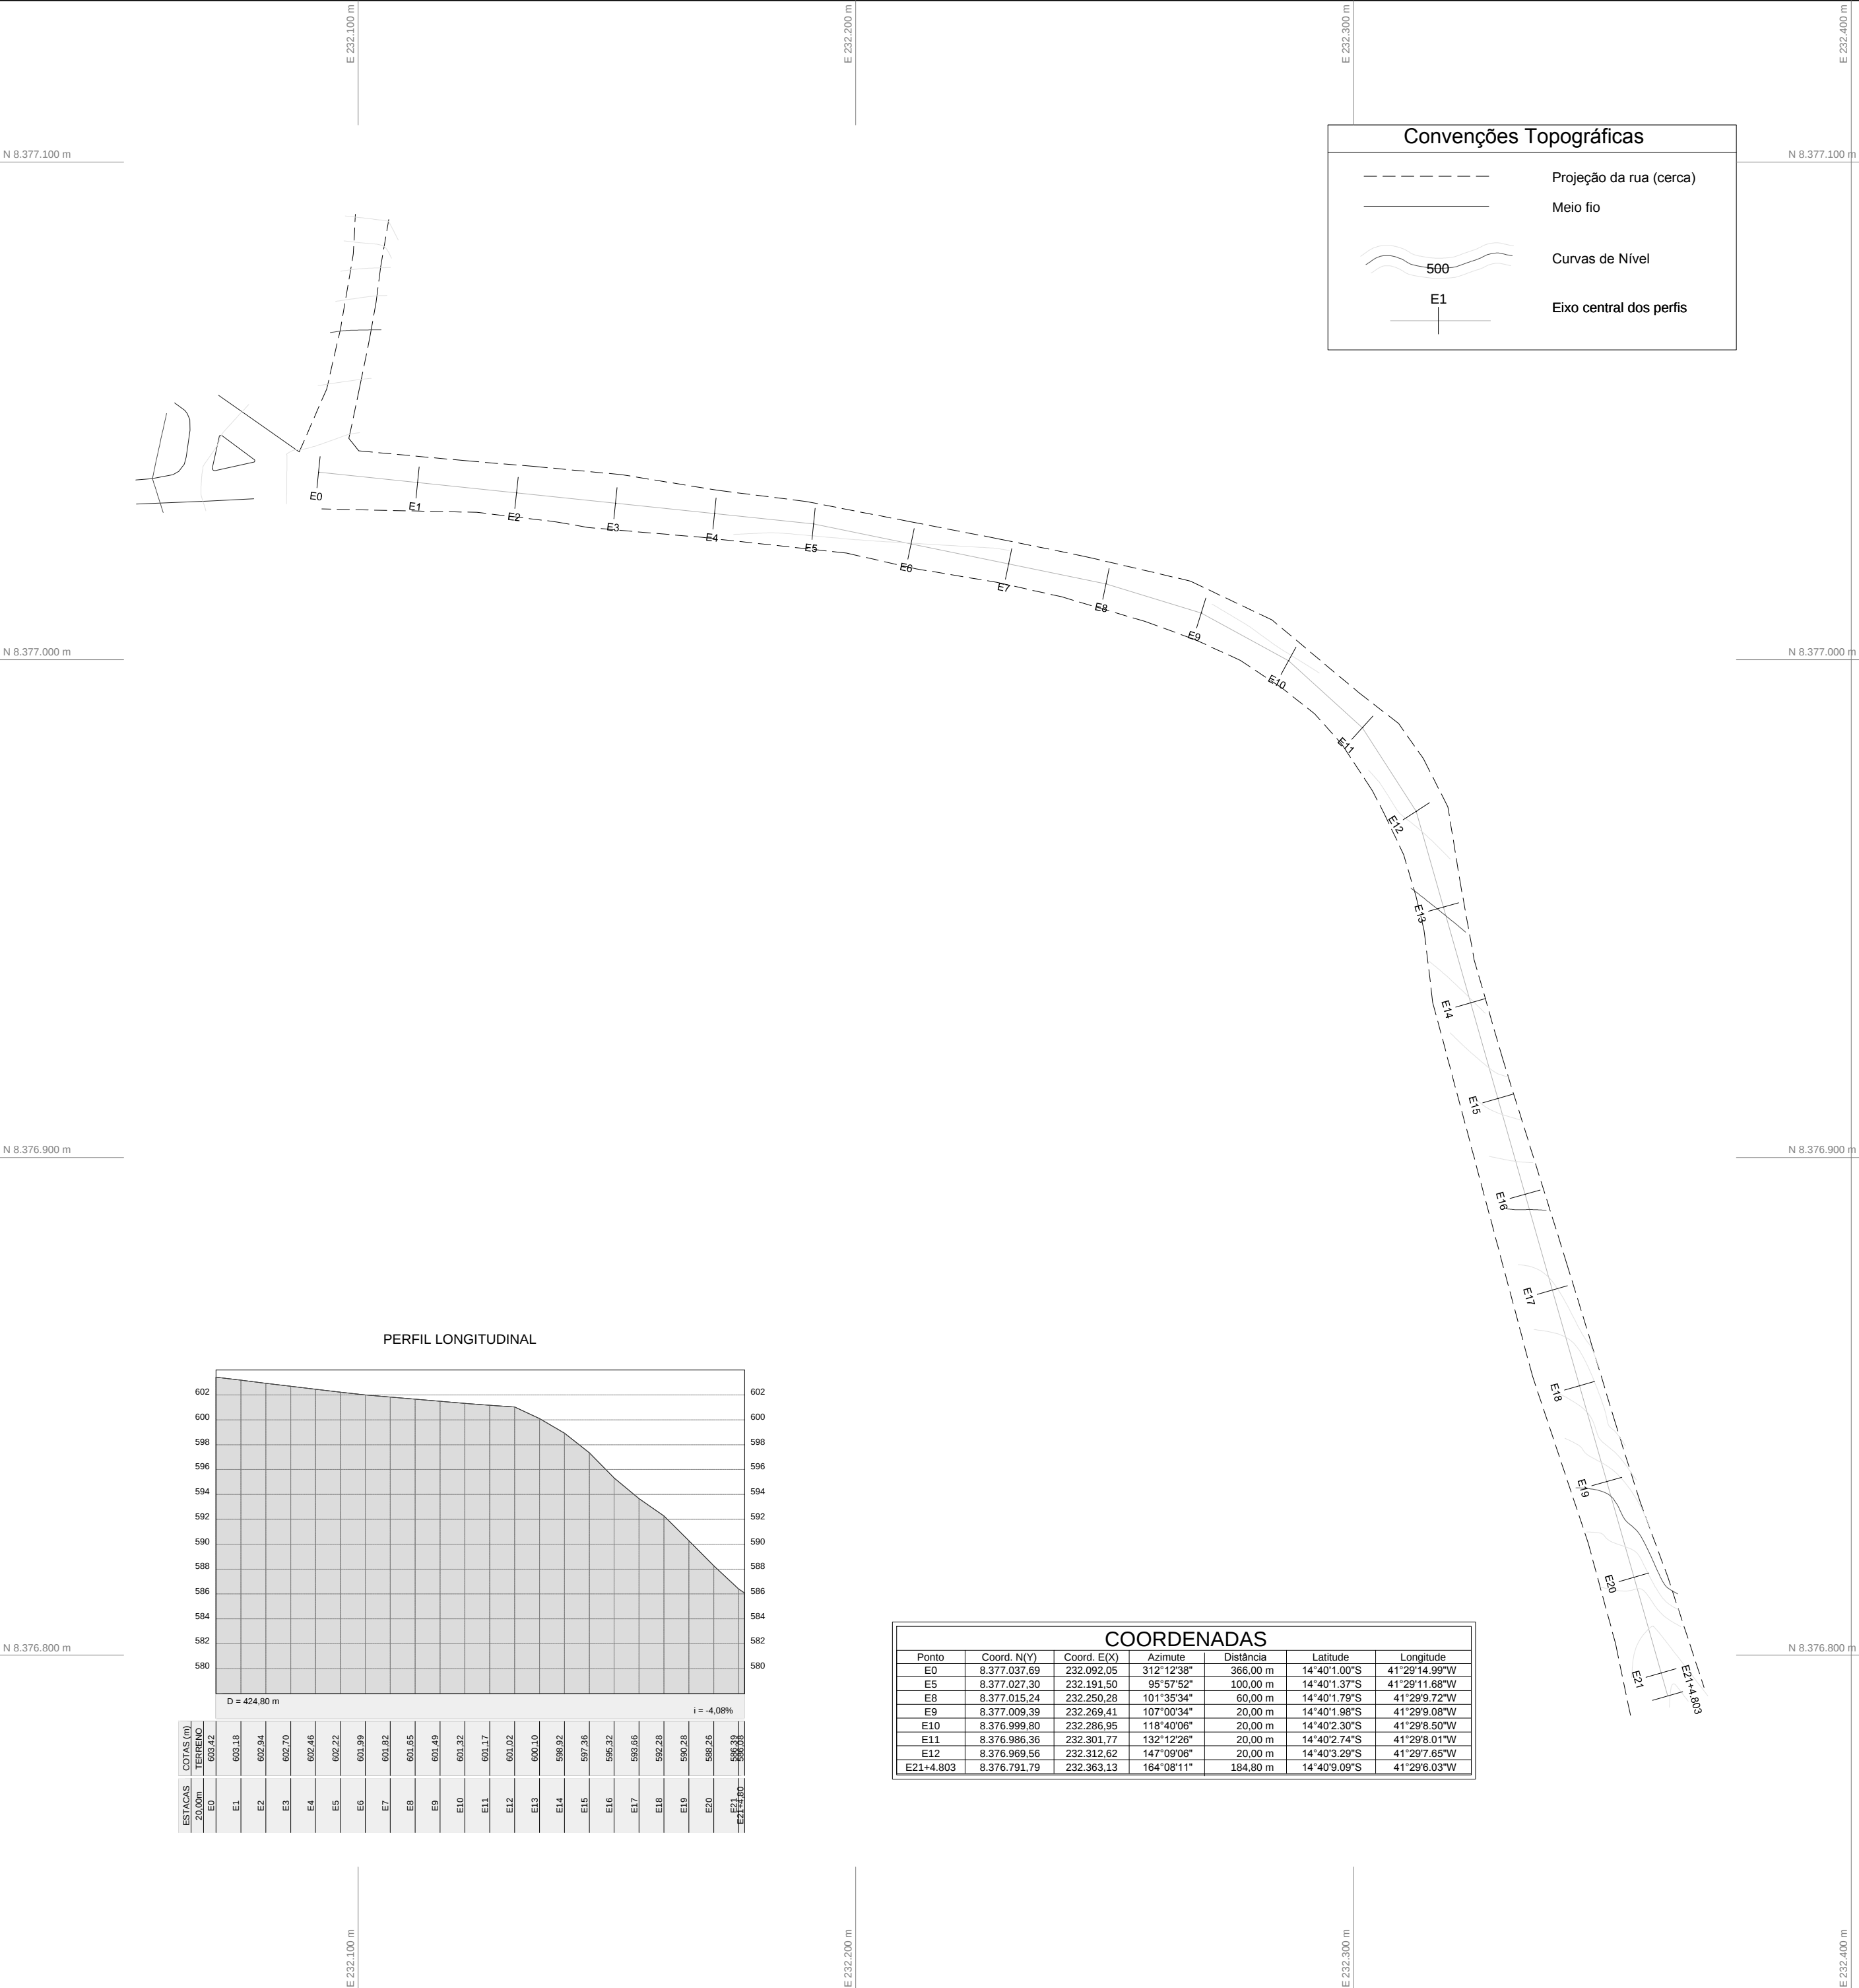


PROJEÇÃO UNIVERSAL TRANSVERSA DE MERCATOR
DATUM OFICIAL - SIRGAS_2000
FUSO - 24L

Escala Gráfica

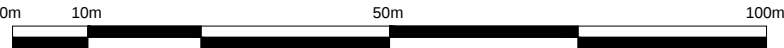

Proprietário: Prefeitura Municipal de Maetinga - CNPJ: 13.284.641/0001-67

Responsável técnico: Engº. Agrº. Caio Jander Nogueira Prates - CREA/BA: 0514911174

logo maetinga.jpg

EXTENSÃO DA RUA EXUPÉRIO LIMA

PROPRIETÁRIO:
PREFEITURA MUNICIPAL DE MAETINGA - BAHIA

OBJETO:
LEVANTAMENTO PLANIALTIMÉTRICO

ESCALA:
1:1000

LOCAL:
MUNICÍPIO DE MAETINGA - BAHIA

FOLHA:

DATA:
Dezembro de 2025

DESENHO:

Logo Maetinga

Tel: (77) 9 9999 1466
caiojander@hotmail.com

03