

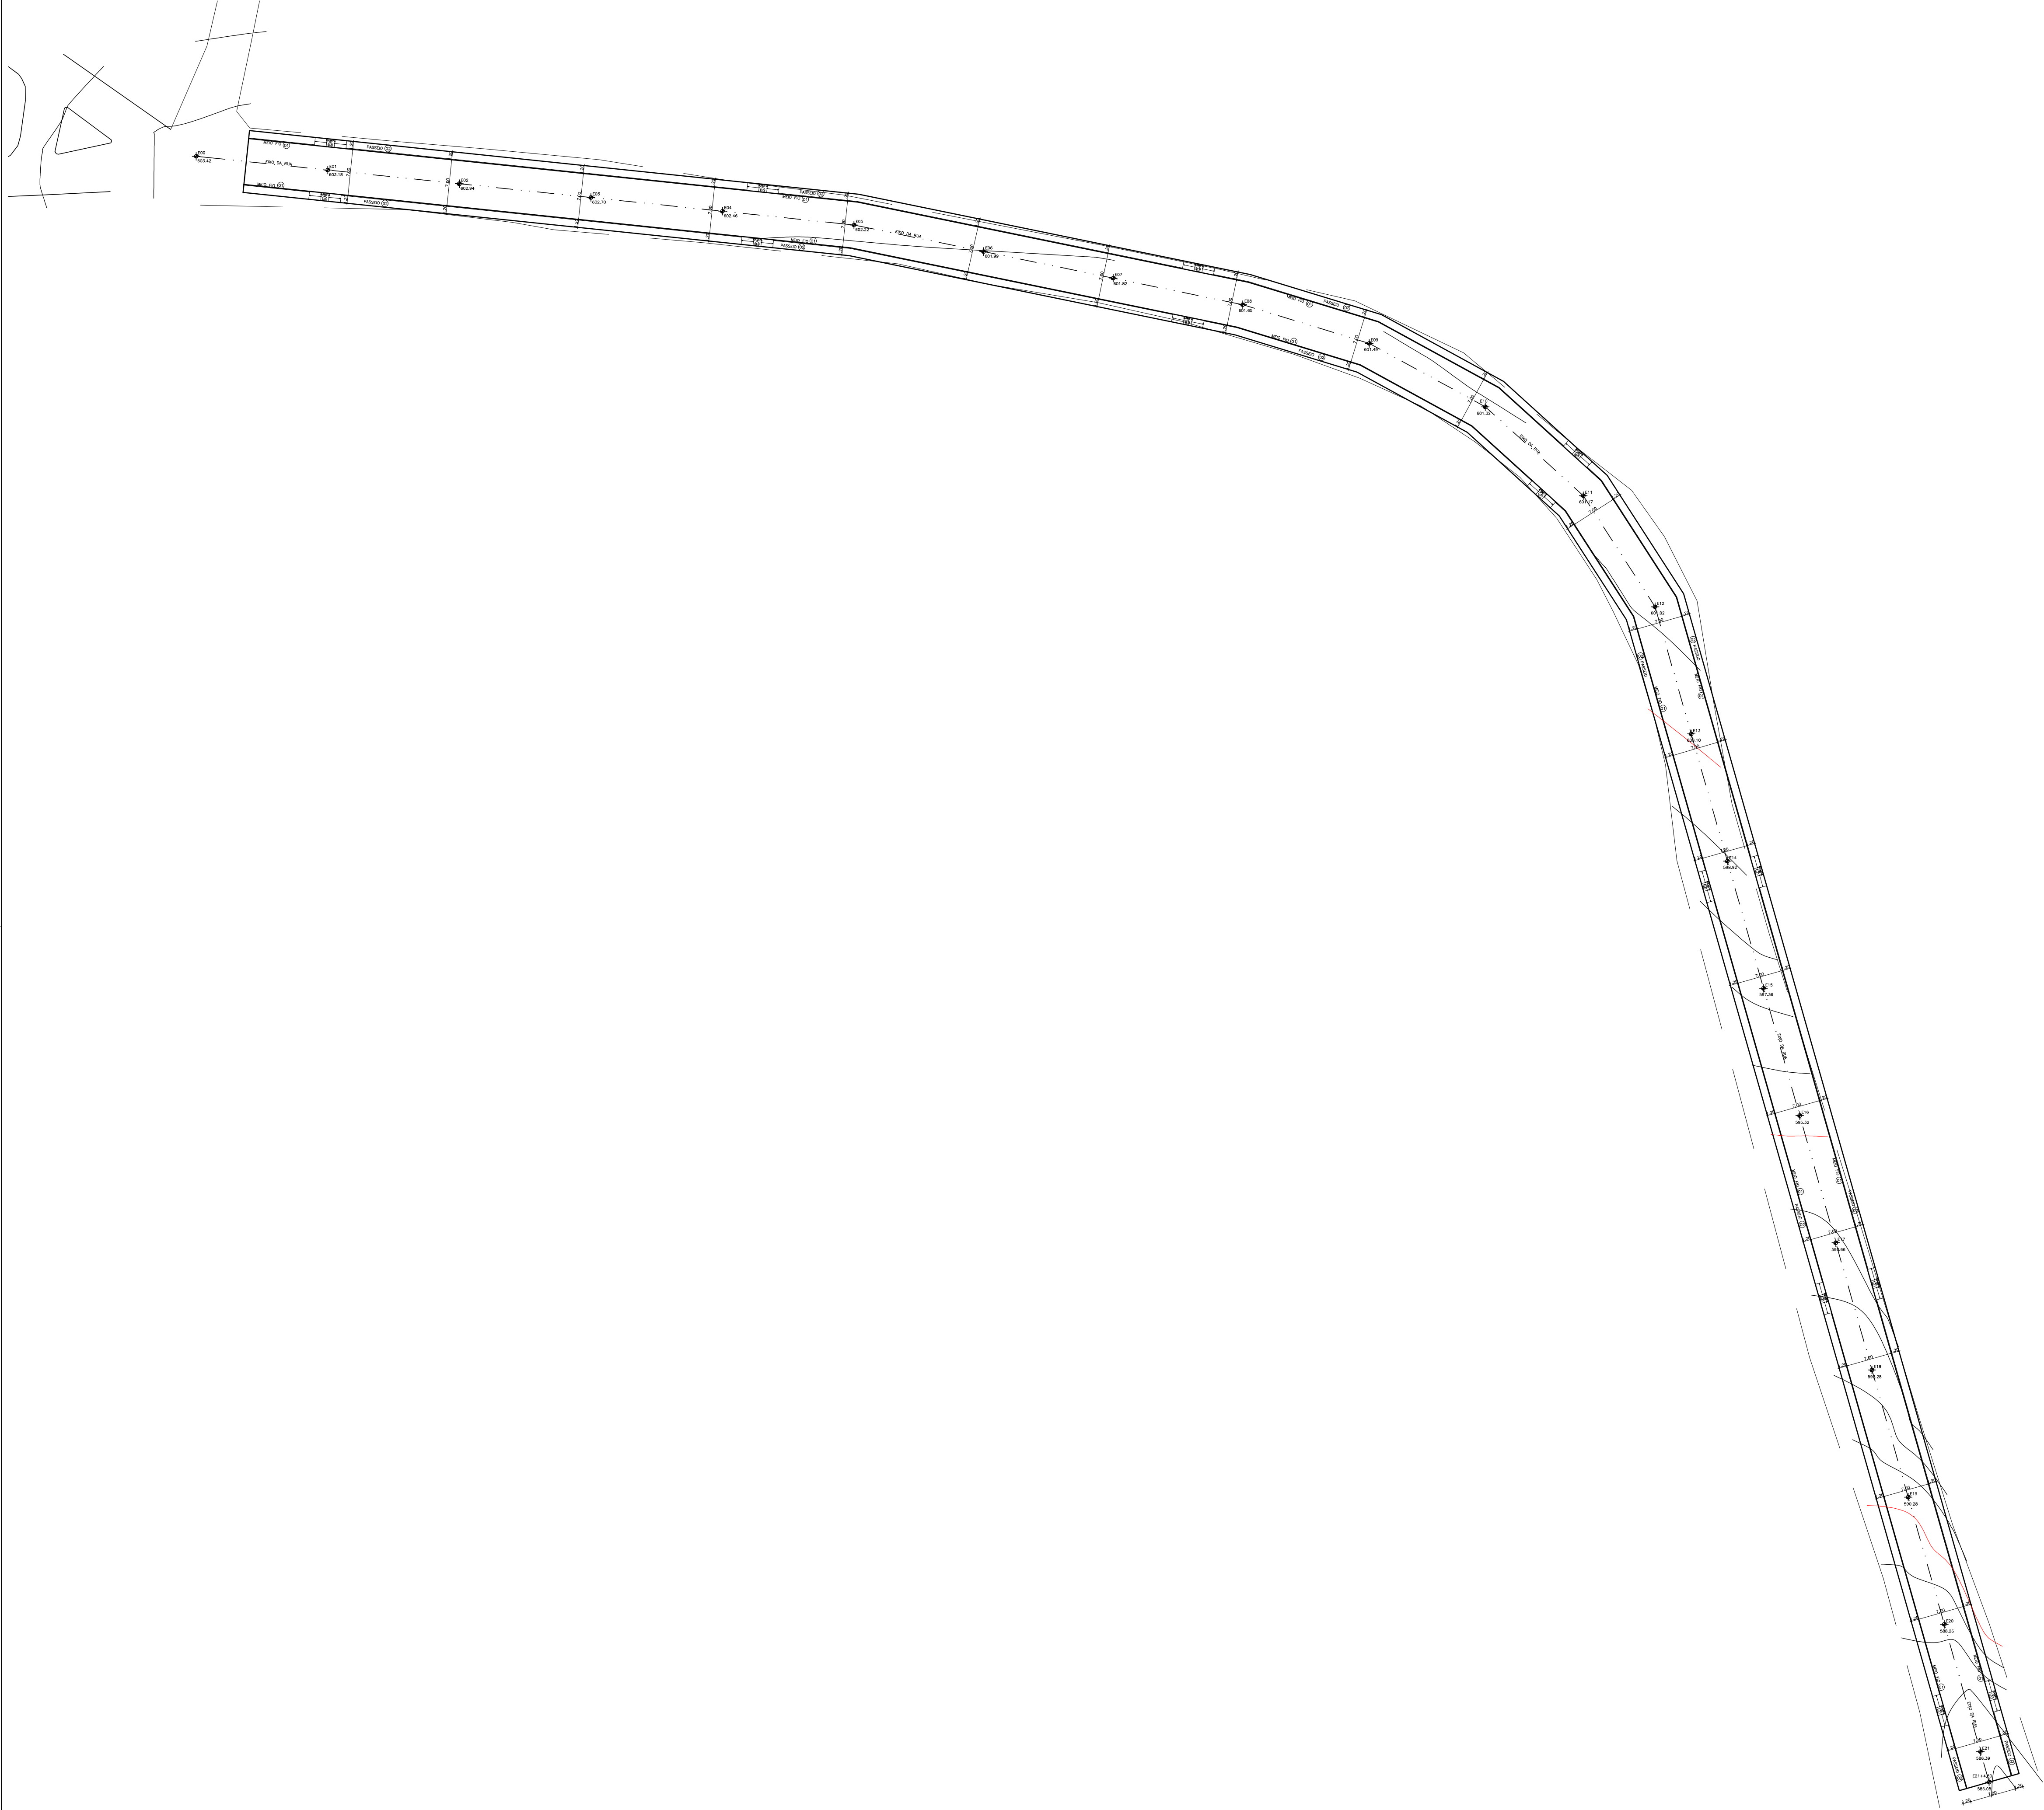
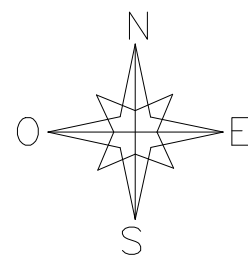


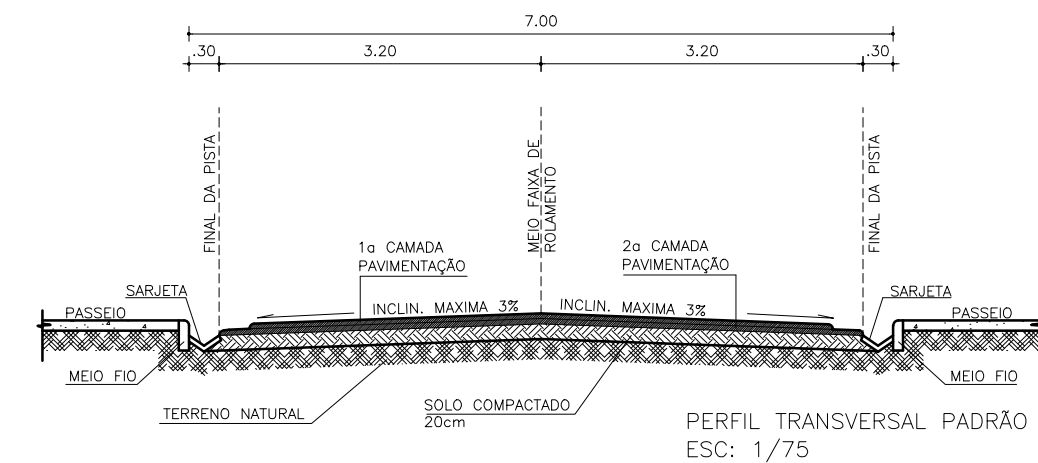

LEGENDA:

01	meio fio em concreto pré-moldado
02	passo em concreto esp=7cm
03	rampa em concreto esp=7cm
04	pavimentação em paralelepípedo

LEGENDA:
ESTAQUEAMENTO

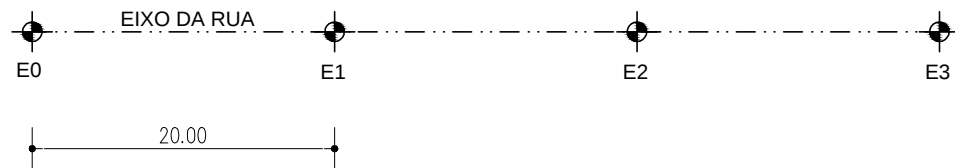

TÍTULO:			
PAVIMENTAÇÃO DA RUA EXUPÉRIO LIMA			
RESP. TÉCNICO:		Nº PRANCHA:	
YURI DE BRITO NEVES ARQUITETO E URBANISTA CAU - A 36.059-7		04	
PROJETO:			
PROJETO - GEOMÉTRICA			
NOME DA PRANCHA:			
PLANTA BAIXA			
PROPRIETÁRIO:		CNPJ OU CPF:	
PREFEITURA MUNICIPAL DE MAETINGA			
ENDEREÇO:		REVISÃO:	
RUA EXUPÉRIO LIMA, MAETINGA - BA			
ÁREA CONST:	RRT / ART:	ESCALA:	DATA:
3.921,69 m²		1/500	ABRIL DE 2026