



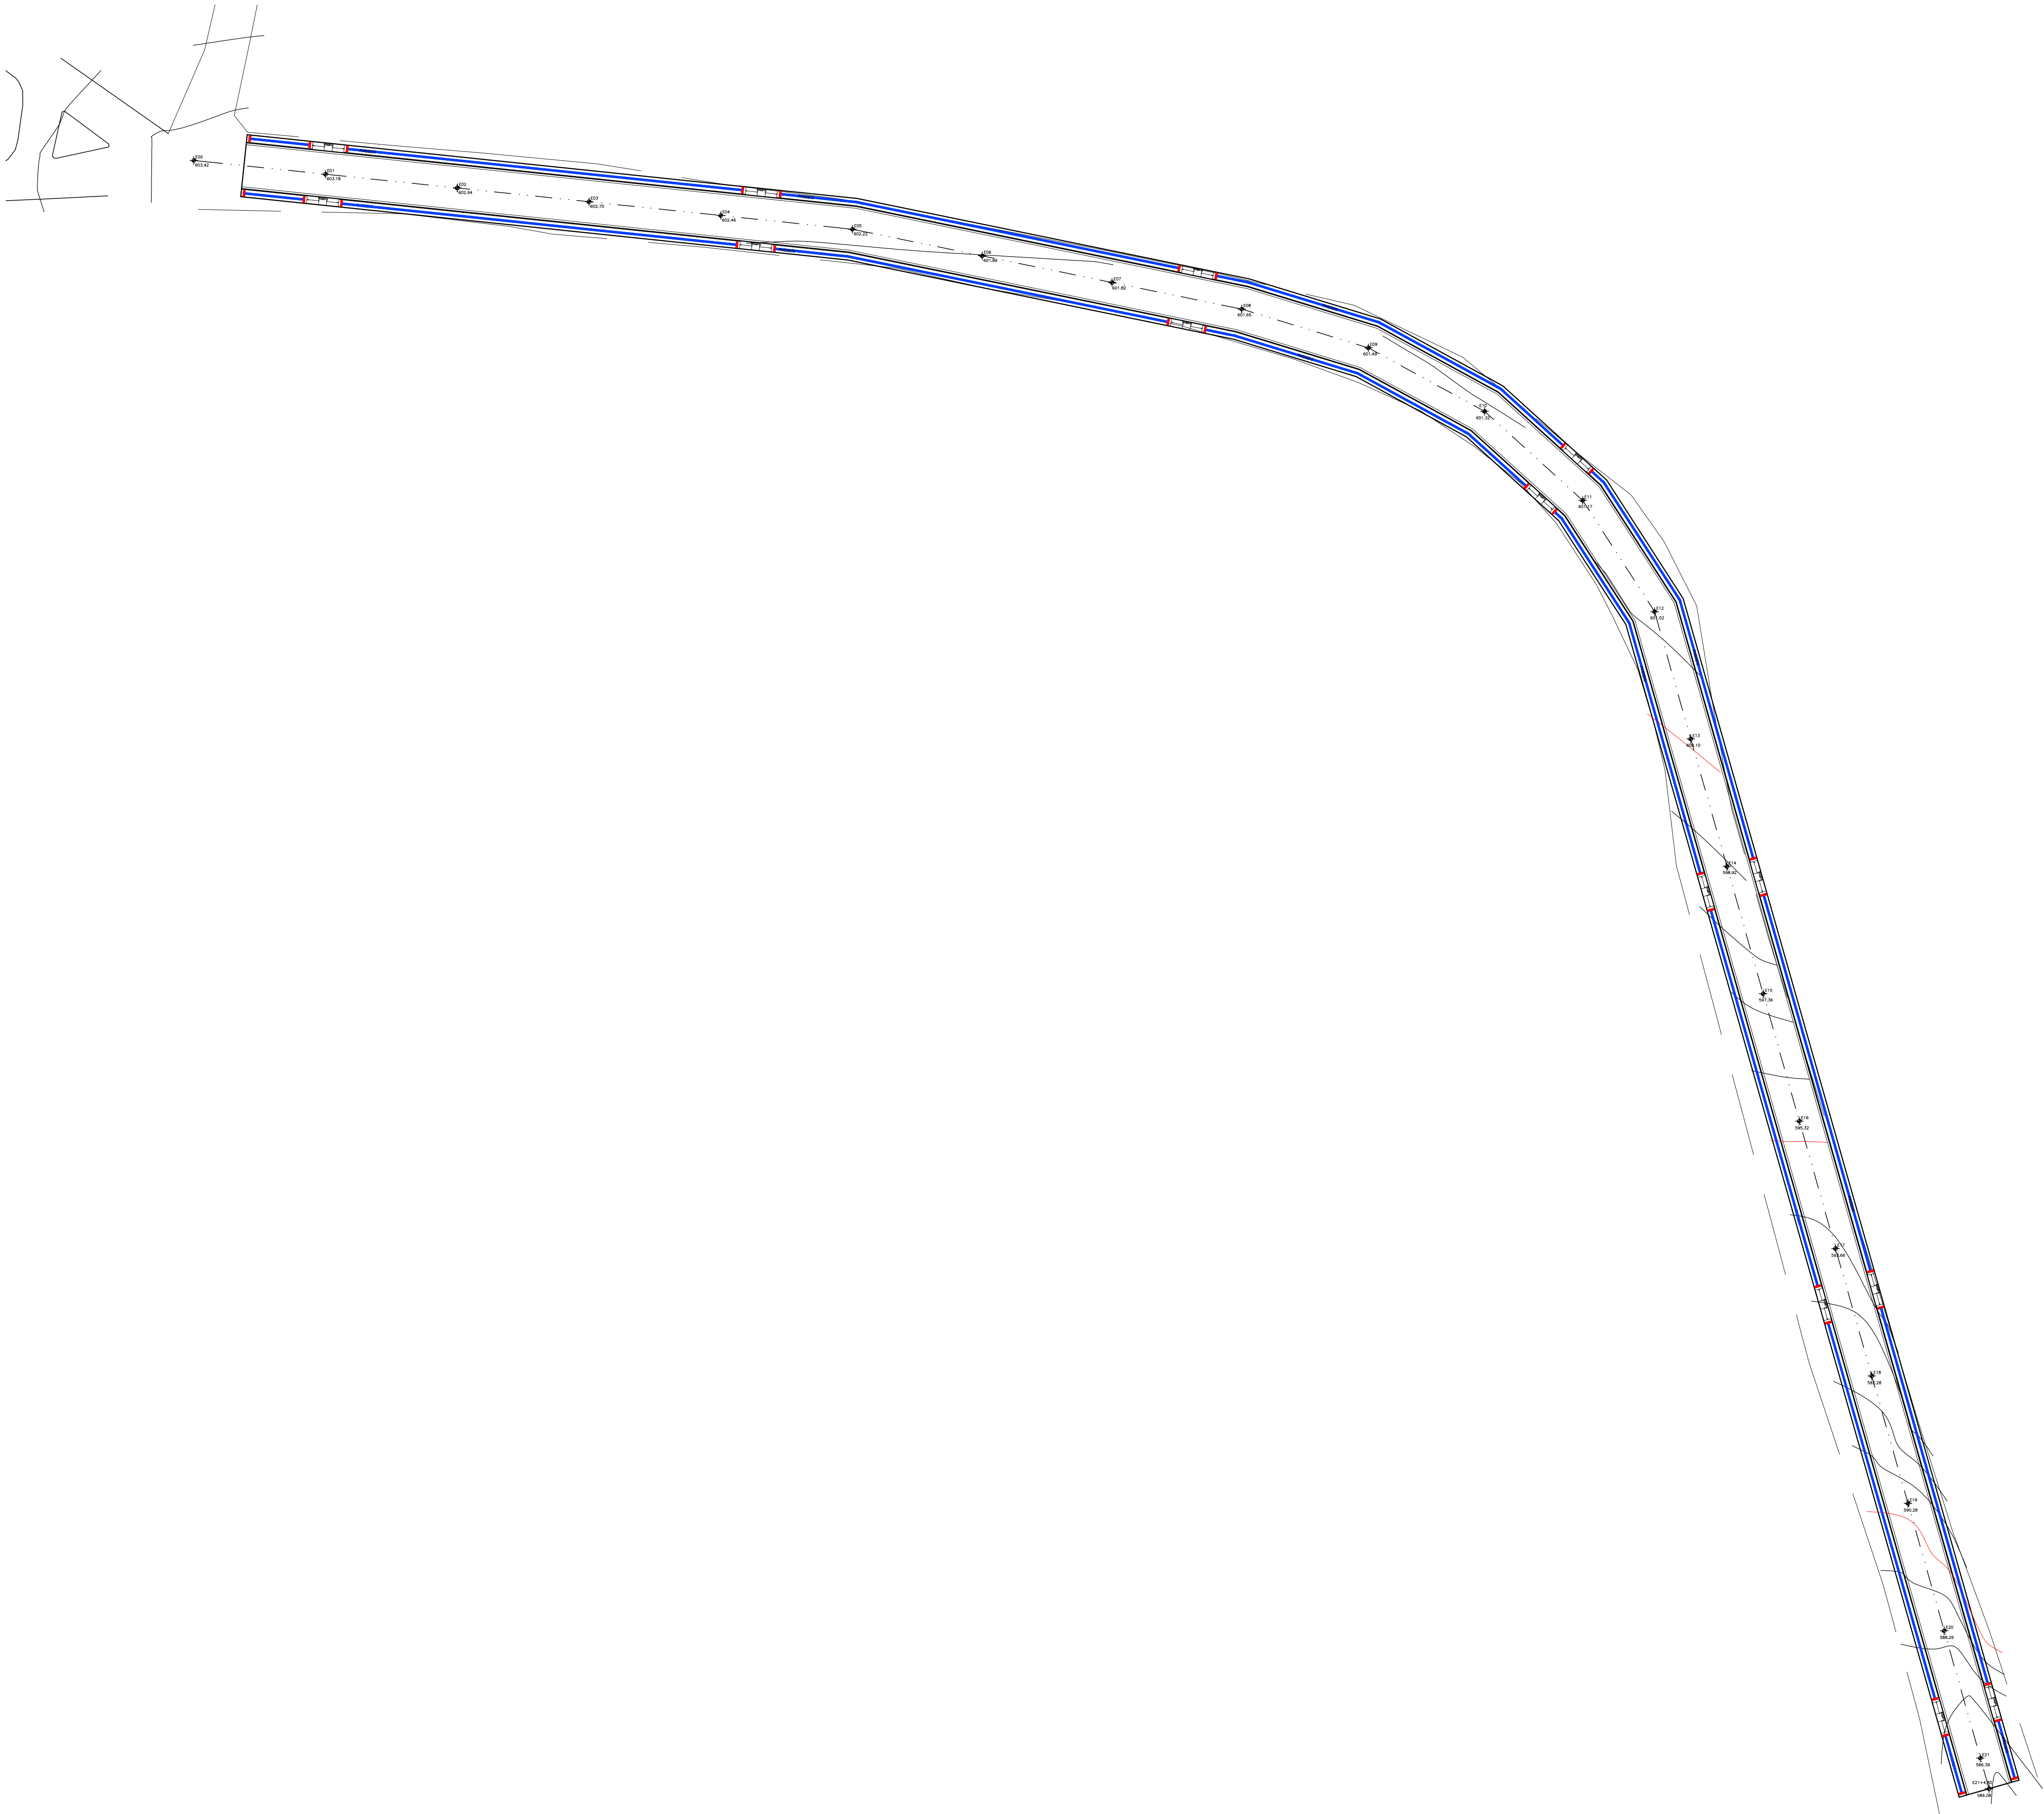

LEGENDA:	
	piso em lajota de concreto para sinalização tátil (sentido único) na cor azul (30x30cm)
	piso em lajota de concreto para sinalização tátil (mudança de sentido-alerta) na cor vermelho 30x30cm

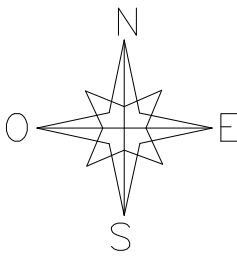

TÍTULO:			
PAVIMENTAÇÃO DA RUA EXUPÉRIO LIMA			
RESP. TÉCNICO:		N° PRANCHA: 05	
YURI DE BRITO NEVES ARQUITETO E URBANISTA CAU - A 36.059-7			
PROJETO:			
PROJETO - ACESSIBILIDADE			
NOME DA PRANCHA:			
PLANTA BAIXA			
PROPRIETÁRIO:		CNPJ OU CPF:	
PREFEITURA MUNICIPAL DE MAETINGA			
ENDEREÇO:		REVISÃO:	
RUA EXUPÉRIO LIMA, MAETINGA - BA			
ÁREA CONST:	RRT / ART:	ESCALA:	DATA:
3.921,69 m²		1/500	ABRIL DE 2026