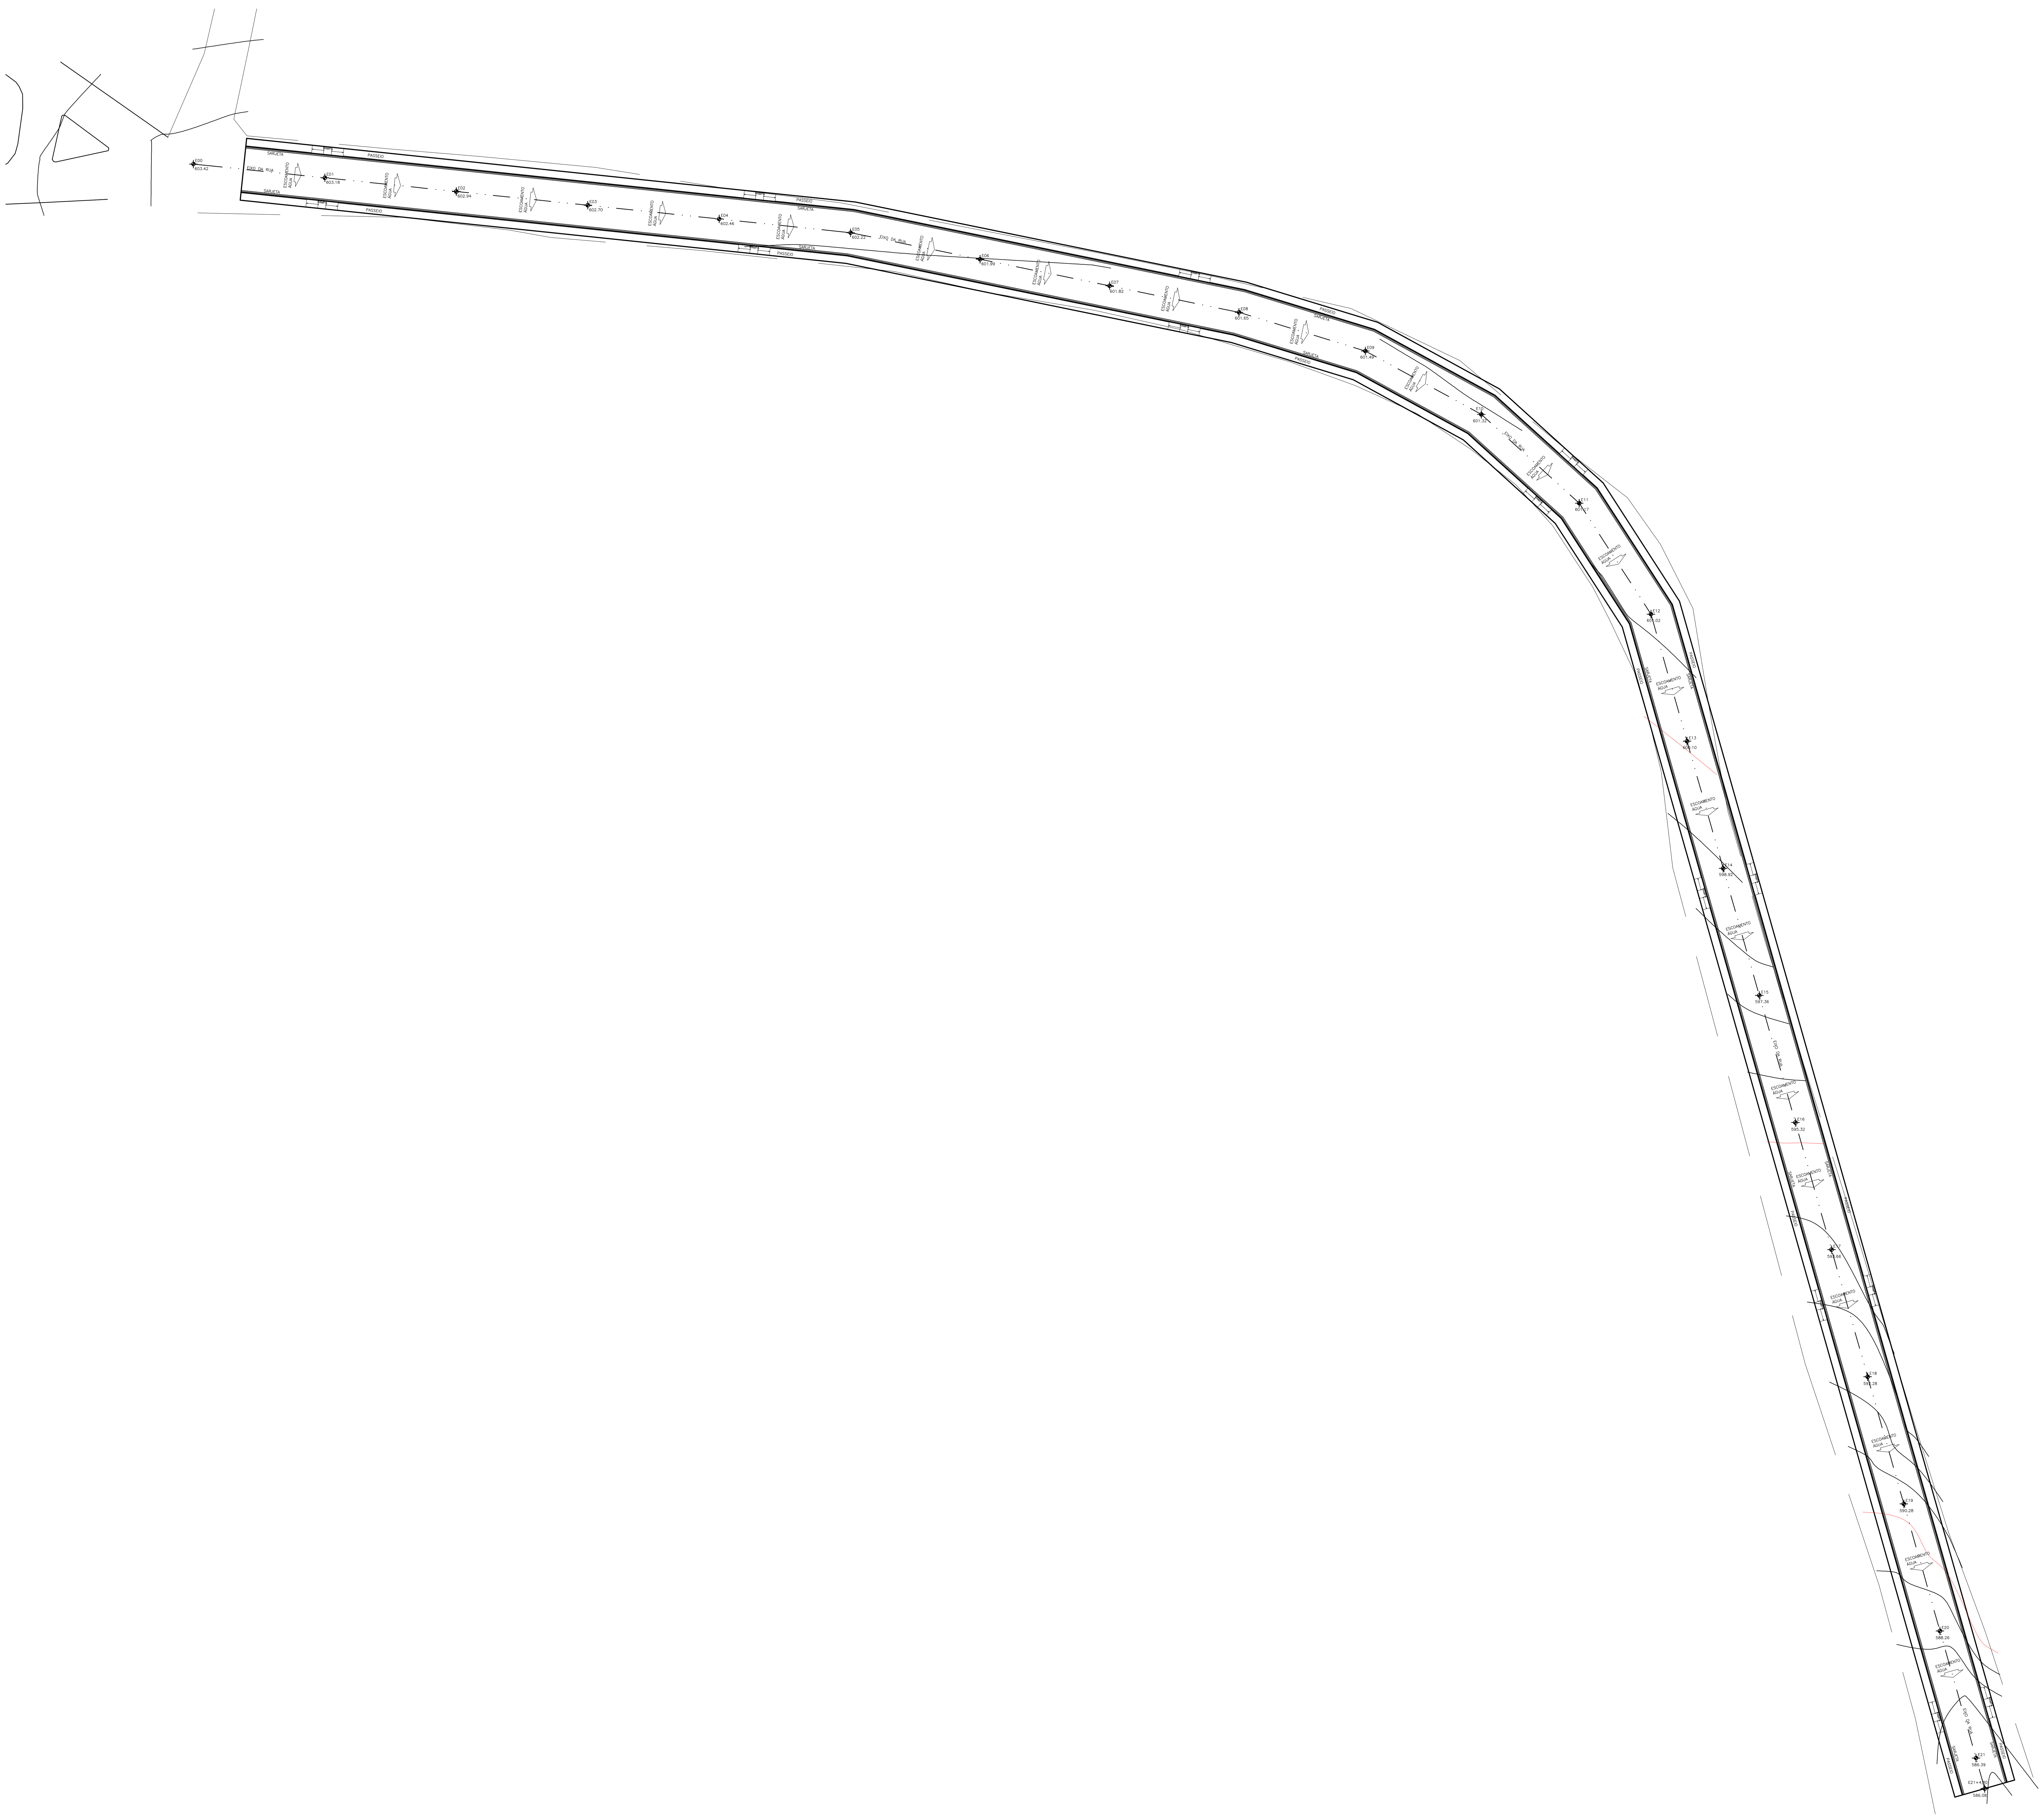

LEGENDA

	sarjeta em concreto 30cm
	sentido de escoamento da água

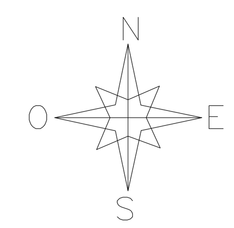

TITULO:

PAVIMENTAÇÃO DA RUA EXUPÉRIO LIMA

RESP. TÉCNICO:

YURI DE BRITO NEVES
ARQUITETO E URBANISTA
CAU - A 36.059-7

YURI DE BRITO NEVES:65731859515
2026.04.06 11:27:24 -03'00'

N° PRANCHA: 07

PROJETO: PROJETO - DRENAGEM

NOME DA PRANCHA: PLANTA BAIXA

PROPRIETARIO: PREFEITURA MUNICIPAL DE MAETINGA

CNPJ OU CPF:

ENDEREÇO: RUA EXUPÉRIO LIMA, MAETINGA - BA

REVISÃO:

ÁREA CONST.:	RRT / ART:	ESCALA:	DATA:
3.921,69 m²		1/500	ABRIL DE 2026