


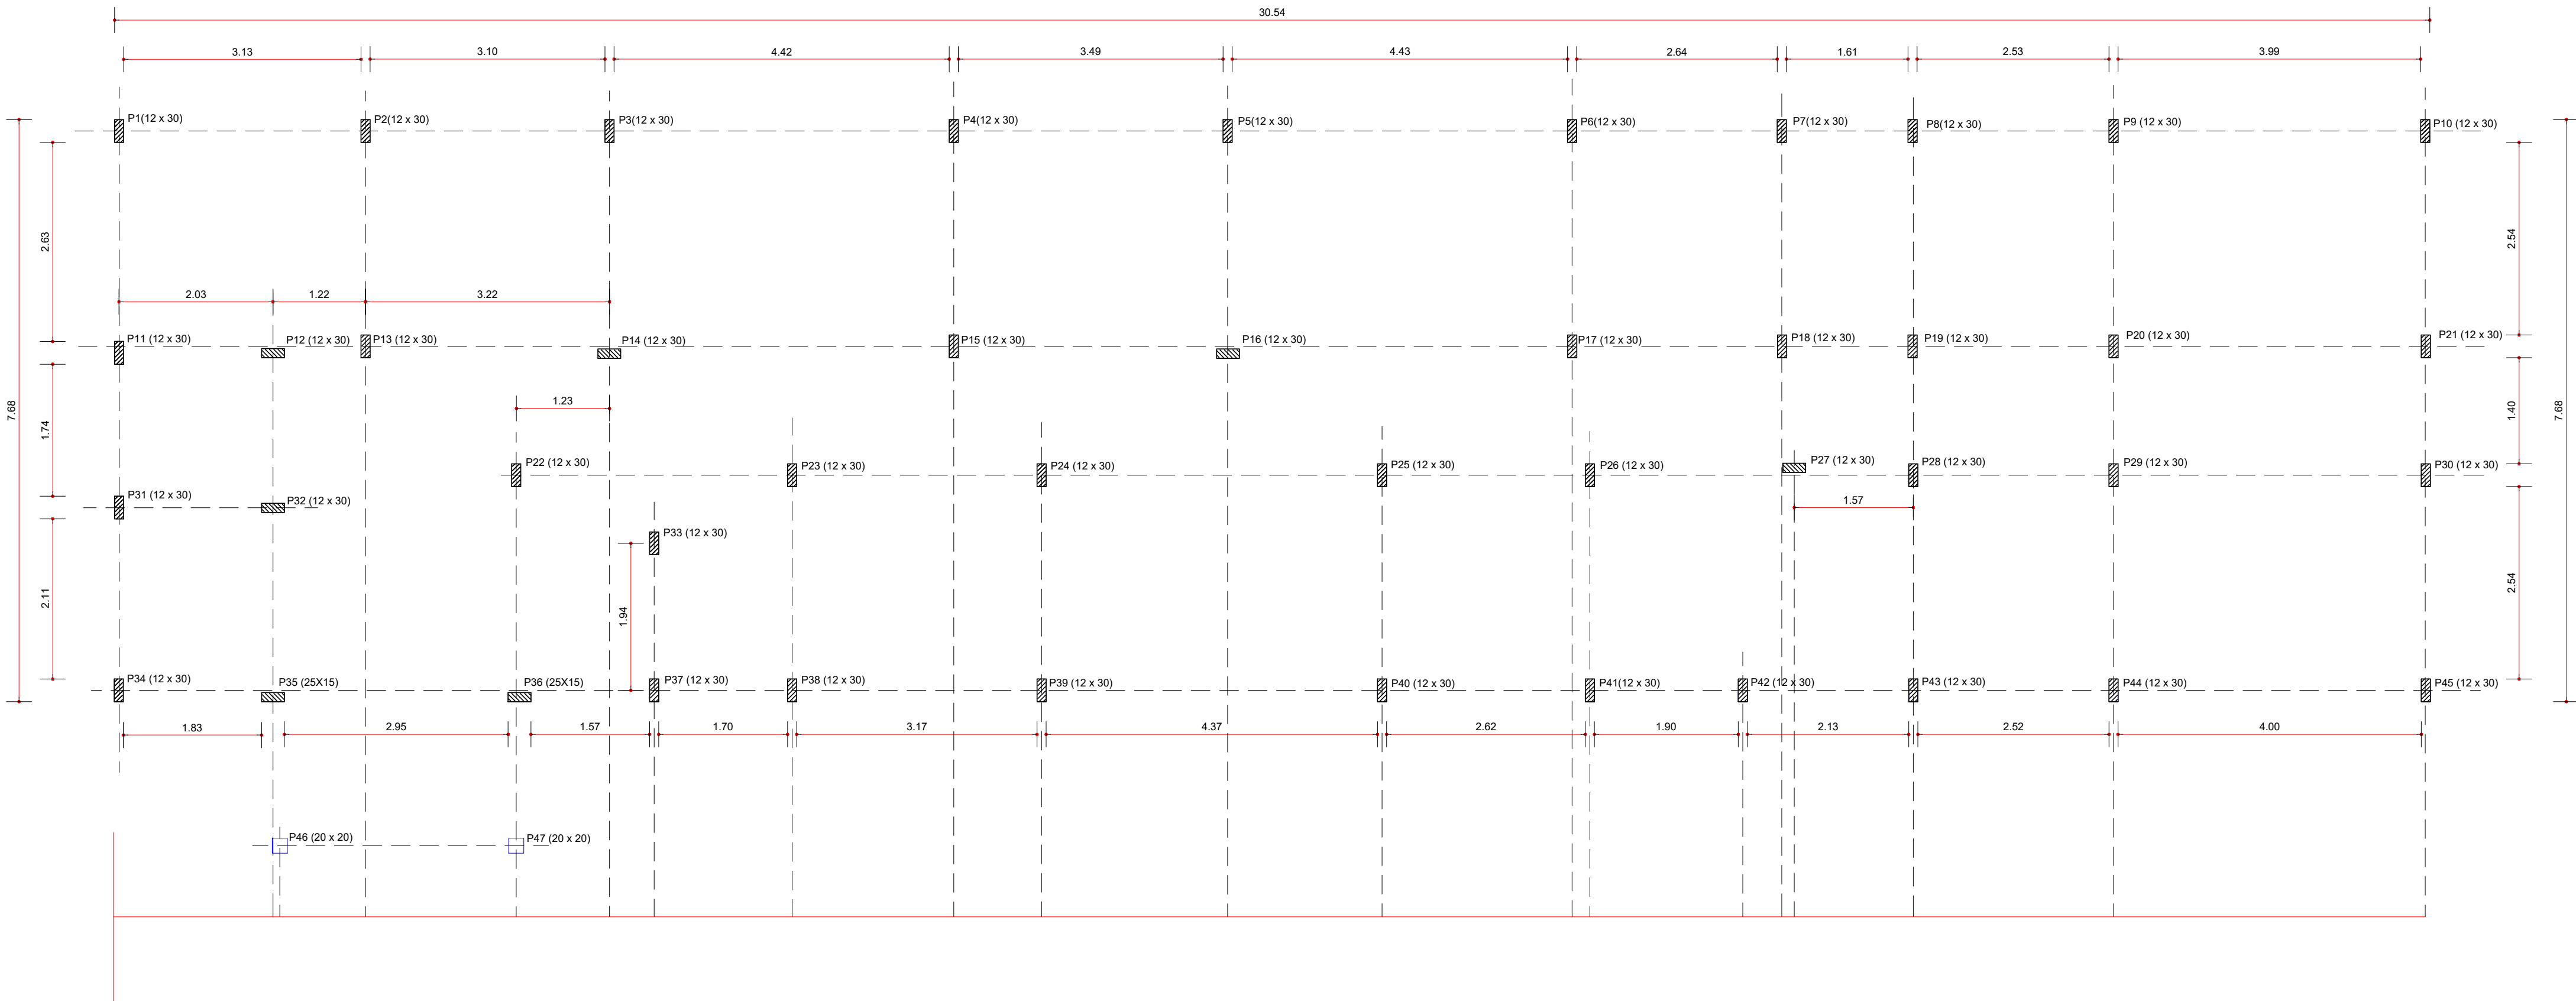

Obs.: Locação dos pilares de eixo a eixo

PREFEITURA MUNICIPAL DE PARATINGA
MARCEL JOSÉ CARNEIRO DE CARVALHO

02					
01	EMIÇÃO INICIAL	ABR/2022	JORGE	JORGE	JORGE
00	DESCRIÇÃO	DATA	DESENHO	VERIF.	APROV.

OBSERVAÇÕES:

- MEDIDAS EM METRO.
- TODAS AS MEDIDAS E QUANTIDADES SEVERÃO SER CONFERIDAS NA OBRA ANTES DE QUALQUER PROCEDIMENTO DE FABRICAÇÃO.
- DIREITOS AUTORAIS RESERVADOS. ESTE PROJETO NÃO PODERÁ SER REPRODUZIDO OU MODIFICADO (TOTAL OU EM PARTES) SEM A EXPRESSA AUTORIZAÇÃO DOS AUTORES.



TERRA DE TODOS NÓS



SECRETARIA DA SAÚDE



União dos Municípios da Bahia

UNIÃO DOS MUNICÍPIOS DA BAHIA
COORDENAÇÃO DE ENGENHARIA E ARQUITETURA

MUNICÍPIO:

GESTÃO:

PROJETO: UBS I - UNIDADE DE PRONTO ATENDIMENTO
PROJETO ESTRUTURAL

FRANCHA: Fundação
Locação dos Pilares

ENGENHEIRO: JORGE BRANDÃO	CREA: 24.7210/BA	DESENHO: JORGE BRANDÃO	FOLHA:
DATA: ABR/2024	NÚMERO DE PROJETO	PROJETO REFERÊNCIA	01/08
ESCALA: 1:50	EST-109/22	UBS 1-SESAB	

Formato: A1 - Folha: 1/08