


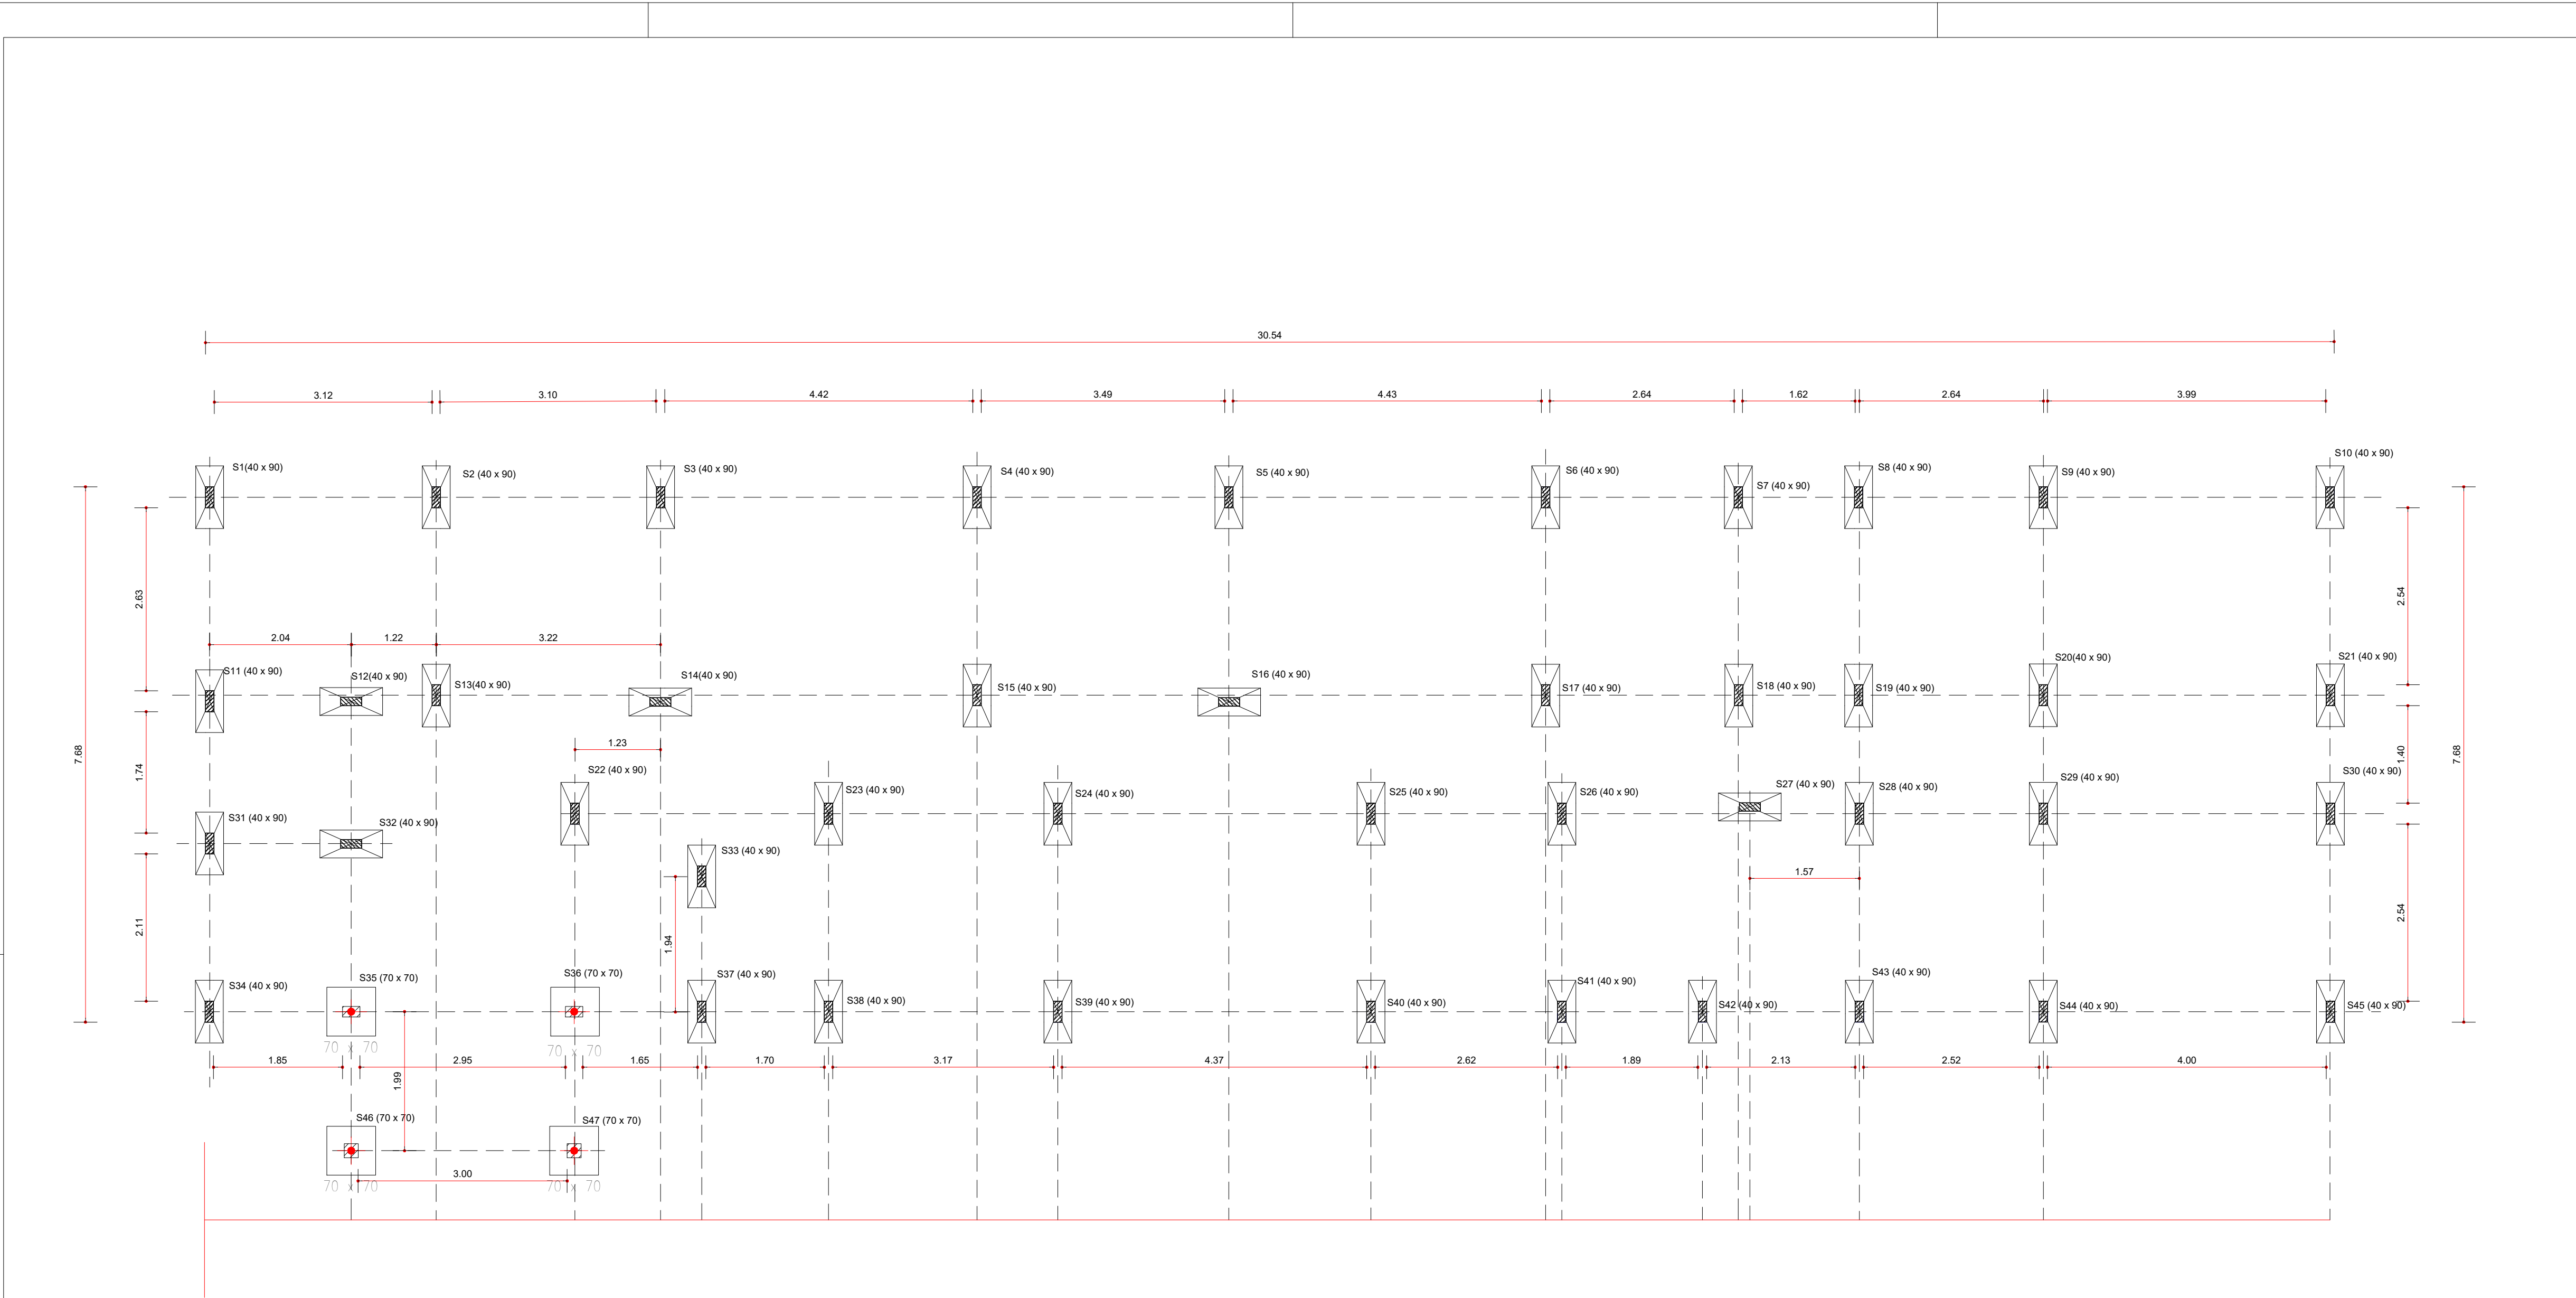

CONVENÇÕES:

Sapatas 40 x 90 (x43)

Sapatas 70 x 70 (x04)

02					
01	EMIÇÃO INICIAL	ABR/2022	JORGE	JORGE	JORGE
00	DESCRÇÃO	DATA	DESENHO	VERIF.	APROV.

OBSERVAÇÕES:

1. MEDIDAS EM METRO.
2. TODAS AS MEDIDAS E QUANTIDADES SEVERÃO SER CONFERIDAS NA OBRA ANTES DE QUALQUER PROCEDIMENTO DE FABRICAÇÃO.
3. DIREITOS AUTORAIS RESERVADOS: ESTE PROJETO NÃO PODERÁ SER REPRODUZIDO OU MODIFICADO (TOTAL OU EM PARTES) SEM A EXPRESSA AUTORIZAÇÃO DOS AUTORES.



TERRA DE TODOS NÓS



SECRETARIA DA SAÚDE



UNião dos Municípios da Bahia

UNIÃO DOS MUNICÍPIOS DA BAHIA

COORDENAÇÃO DE ENGENHARIA E ARQUITETURA

MUNICÍPIO

GESTÃO

PROJETO

UBS I - UNIDADE DE PRONTO ATENDIMENTO
PROJETO ESTRUTURAL

PRANCHA

Fundação
Locação das Sapatas

ENGENHEIRO	JORGE BRANDÃO	CREA	24.721D/BA	DESENHO	JORGE BRANDÃO	FOLHA
DATA	ABR/2024	NÚMERO DE PROJETO		PROJETO REFERÊNCIA		02/08
ESCALA	1:50	EST-109/22		UBS 1-SESAB		