


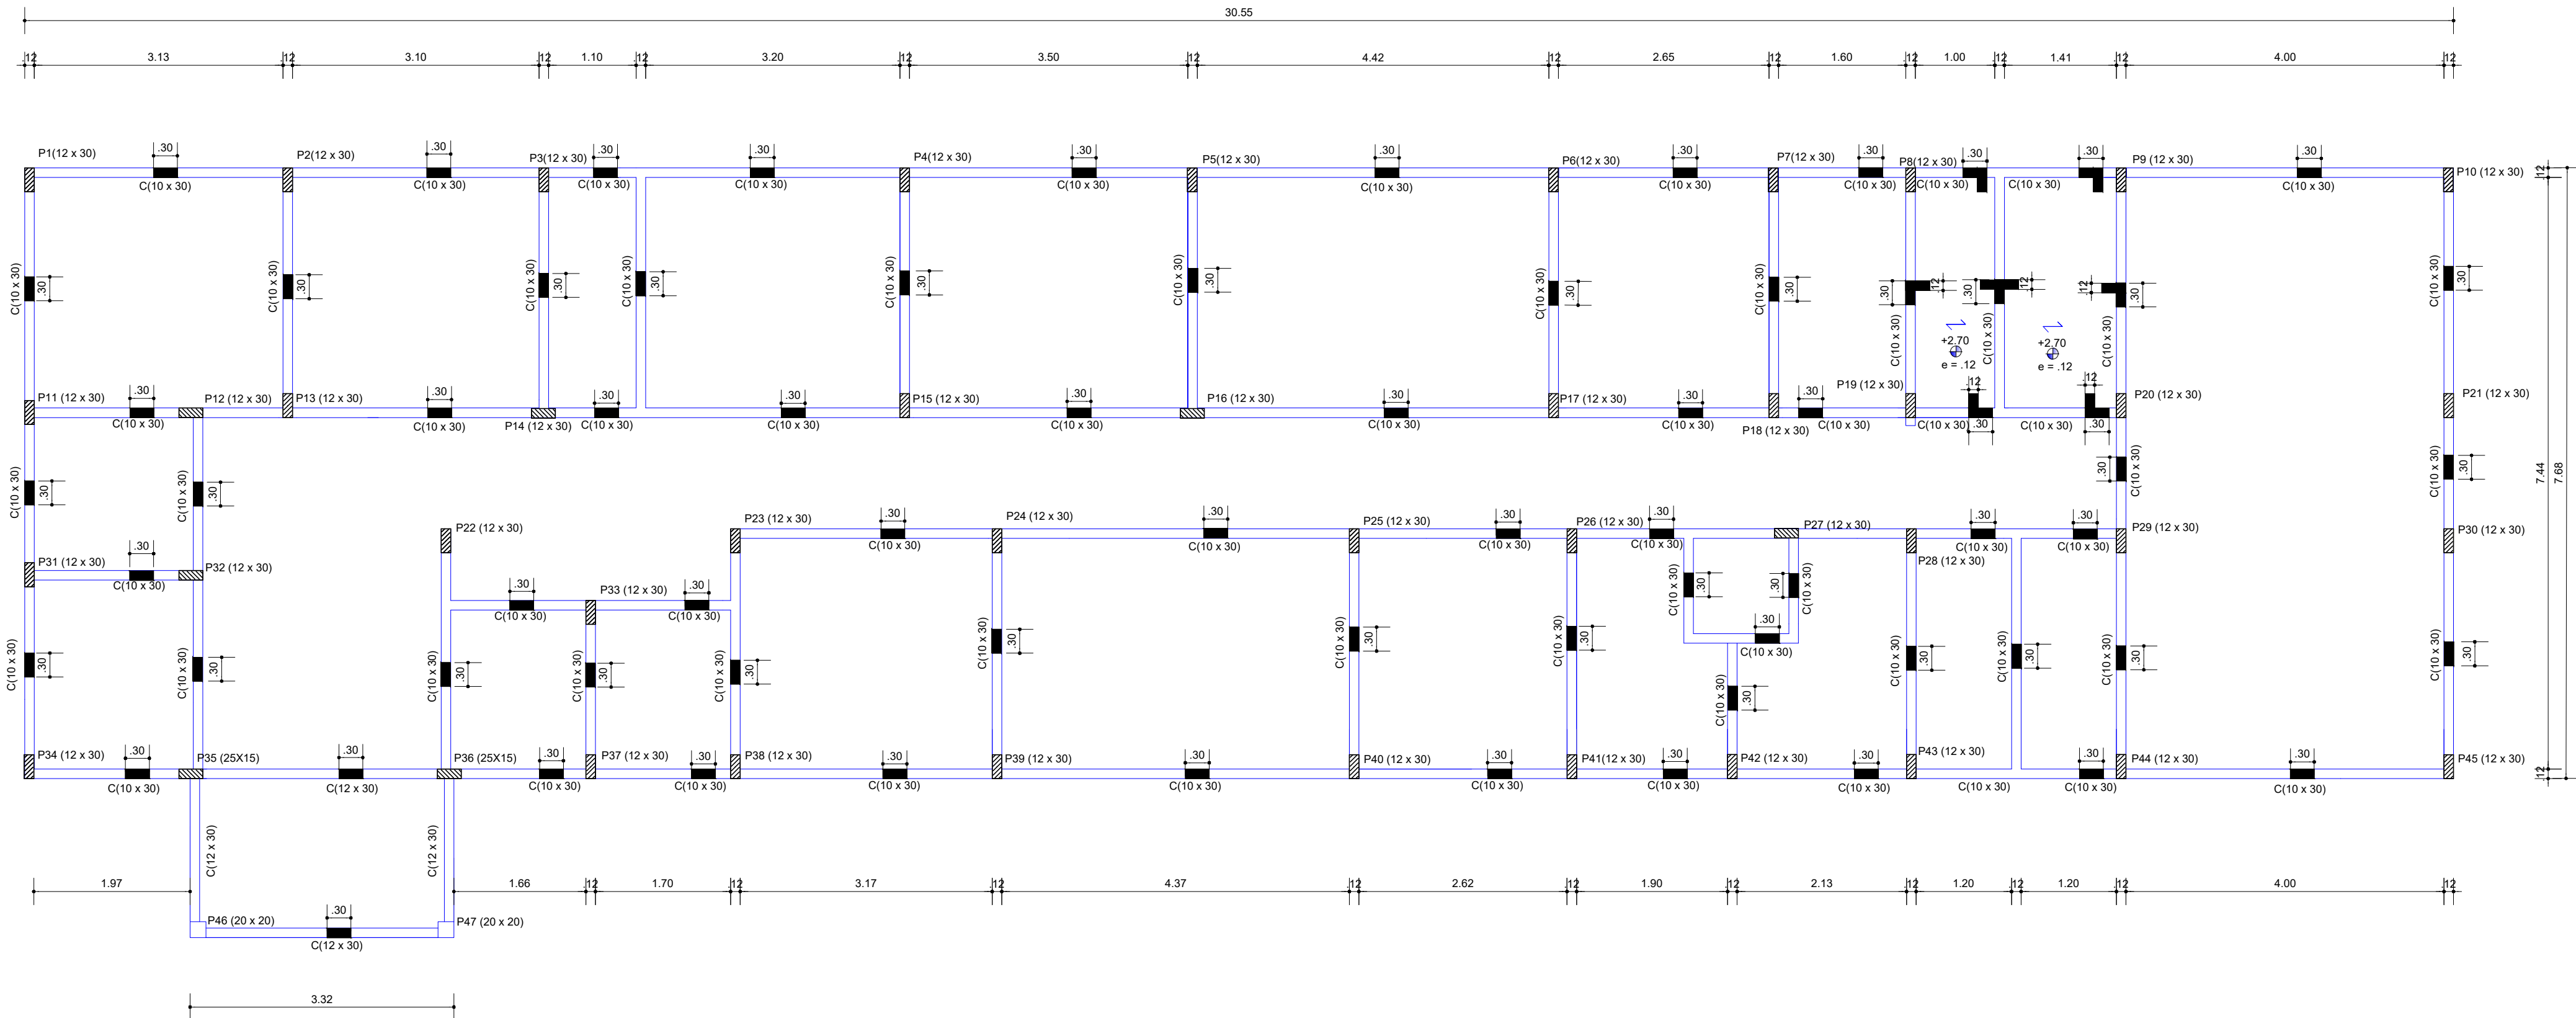

CONVENÇÕES :

- C CINTA - 10x30
TOTAL = metros 197.53m
- DIREÇÃO DAS ARMAÇÃO DAS LONGARINAS PRÉ-MOLDADAS
- COTA DA LAJE

02					
01	EMIÇÃO INICIAL	ABR/2022	JORGE	JORGE	JORGE
00	DESCRIÇÃO	DATA	DESENHO	VERIF.	APROV.

- OBSERVAÇÕES:
- MEDIDAS EM METRO.
 - TODAS AS MEDIDAS E QUANTIDADES SEVERÃO SER CONFERIDAS NA OBRA ANTES DE QUALQUER PROCEDIMENTO DE FABRICAÇÃO.
 - DIREITOS AUTORAIS RESERVADOS. ESTE PROJETO NÃO PODERÁ SER REPRODUZIDO OU MODIFICADO (TOTAL OU EM PARTES) SEM A EXPRESSA AUTORIZAÇÃO DOS AUTORES.



TERRA DE TODOS NÓS



SECRETARIA DA SAÚDE



UNIÃO DOS MUNICIPIOS DA BAHIA
COORDENAÇÃO DE ENGENHARIA E ARQUITETURA

MUNICÍPIO:

GESTÃO:

PROJETO: **UBS I - UNIDADE DE PRONTO ATENDIMENTO**
PROJETO ESTRUTURAL

FRANCHA: Super Estrutura Forma			
ENGENHEIRO: JORGE BRANDÃO	CREA: 24 7210/BA	DESENHO: JORGE BRANDÃO	FOLHA:
DATA: ABR/2024	NÚMERO DE PROJETO: EST-109/22	PROJETO REFERÊNCIA: UBS 1-SESAB	05/08
ESCALA: 1:50			