
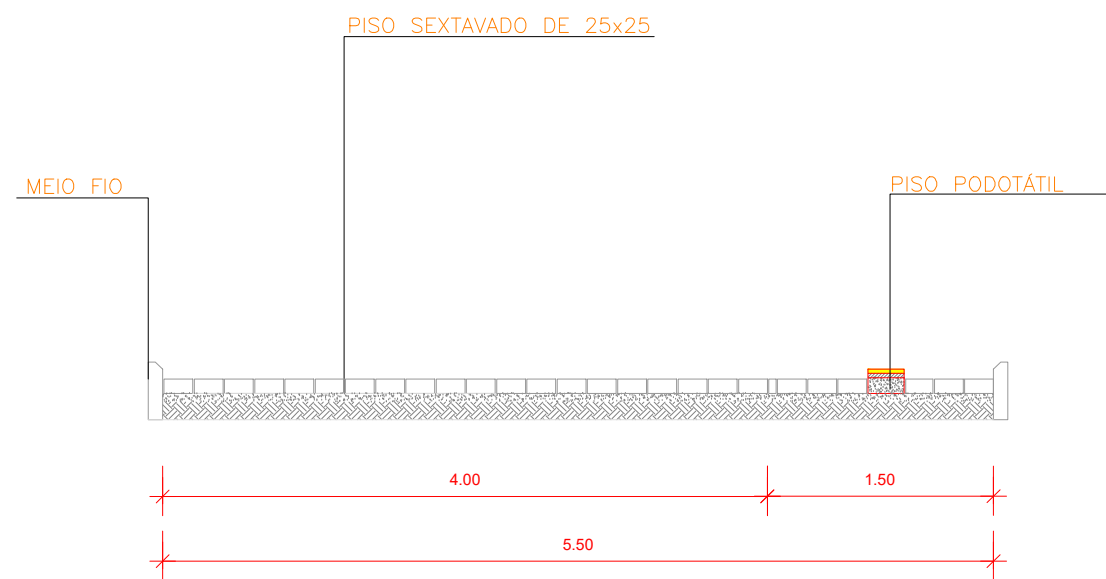
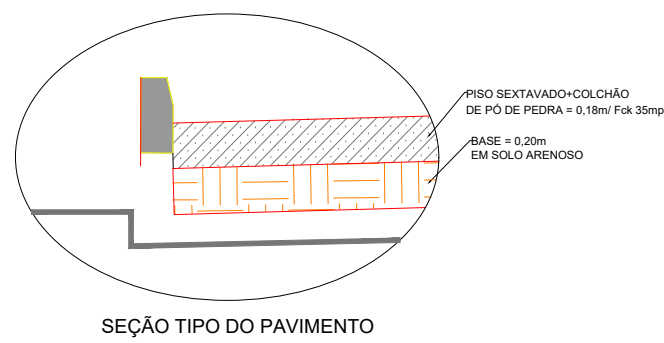
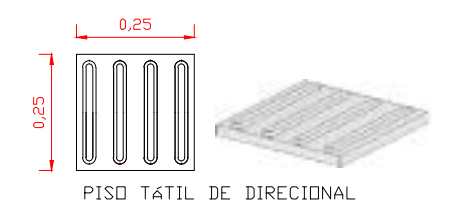



QUADRO DE ÁREA				
LARGURA DA VIA (MÉDIA)	5,50 m	RAMPAS m²	---	
COMPRIMENTO DA VIA	660,83 m	CALÇADA m²	---	
ÁREA DA VIA (m²)	3634,57 m²	CINTA DE AMARRAÇÃO 0,25x0,40	11,6 m	
LARGURA DA CALÇADA	-----	PISO TÁTIL 0,25x0,25	165,21 m²	
MEIO FIO (N)	1982,49	UND. = -----		
		UND. = -----		

OBS.: A LARGURA MÉDIA CONSIDERADA ACIMA FOI OBTIDA ATRAVÉS DA DIVISÃO DA ÁREA LEVANTADA NO CAD PELO COMPRIMENTO DA VIA.

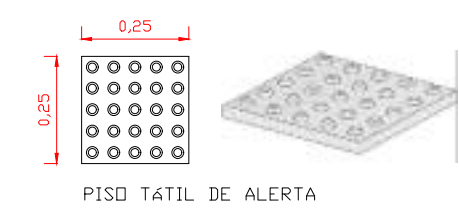


2 SEÇÃO TRANSVERSAL AA
Escala: 1/50

QUADRO DE RUAS			
002	BRAGUINHA	UND.	QUANTIDADE
002-002	PAVIMENTAÇÃO		
002-002-001	ASSENTAMENTO DE SUIA (MEIO-FIO)	M	1.982,49
002-002-002	PAVIMENTO EM PISO SEXTAVADO	M²	3.634,57
002-002-003	PISO TÁTIL DE CONCRETO	M²	165,21
COMPRIMENTO DA VIA = 660,83 M			
LARGURA MÉDIA DA VIA = 5,50 M			
OBS.: A LARGURA MÉDIA DA VIA CONSIDERADA ACIMA FOI OBTIDA ATRAVÉS DA DIVISÃO DA ÁREA LEVANTADA NO CAD PELO COMPRIMENTO DA VIA.			

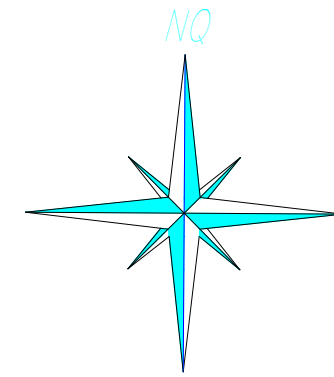

LEGENDA:			
	TESTADA EDIFICAÇÕES		SENTIDO FLUXO TRÁFEGO
	ASFALTO EXISTENTE		CALÇADA À EXECUTAR
	CERCA		RUA À PAVIMENTAR
	POSTE		EIXO DA VIA
	SÍMBOLO E TEXTO DE ESTACAS		CINTA DE CONFINAMENTO À EXECUTAR
	RAMPA DE ACESSIBILIDADE		CINTA DE CONFINAMENTO EXISTENTE
	PISO_PODOTÁTIL DIRECIONAL /ALERTA		COMPLEMENTO BORDA DE PASSEIO S/ CONFINAMENTO
	CALÇADA EXISTENTE		

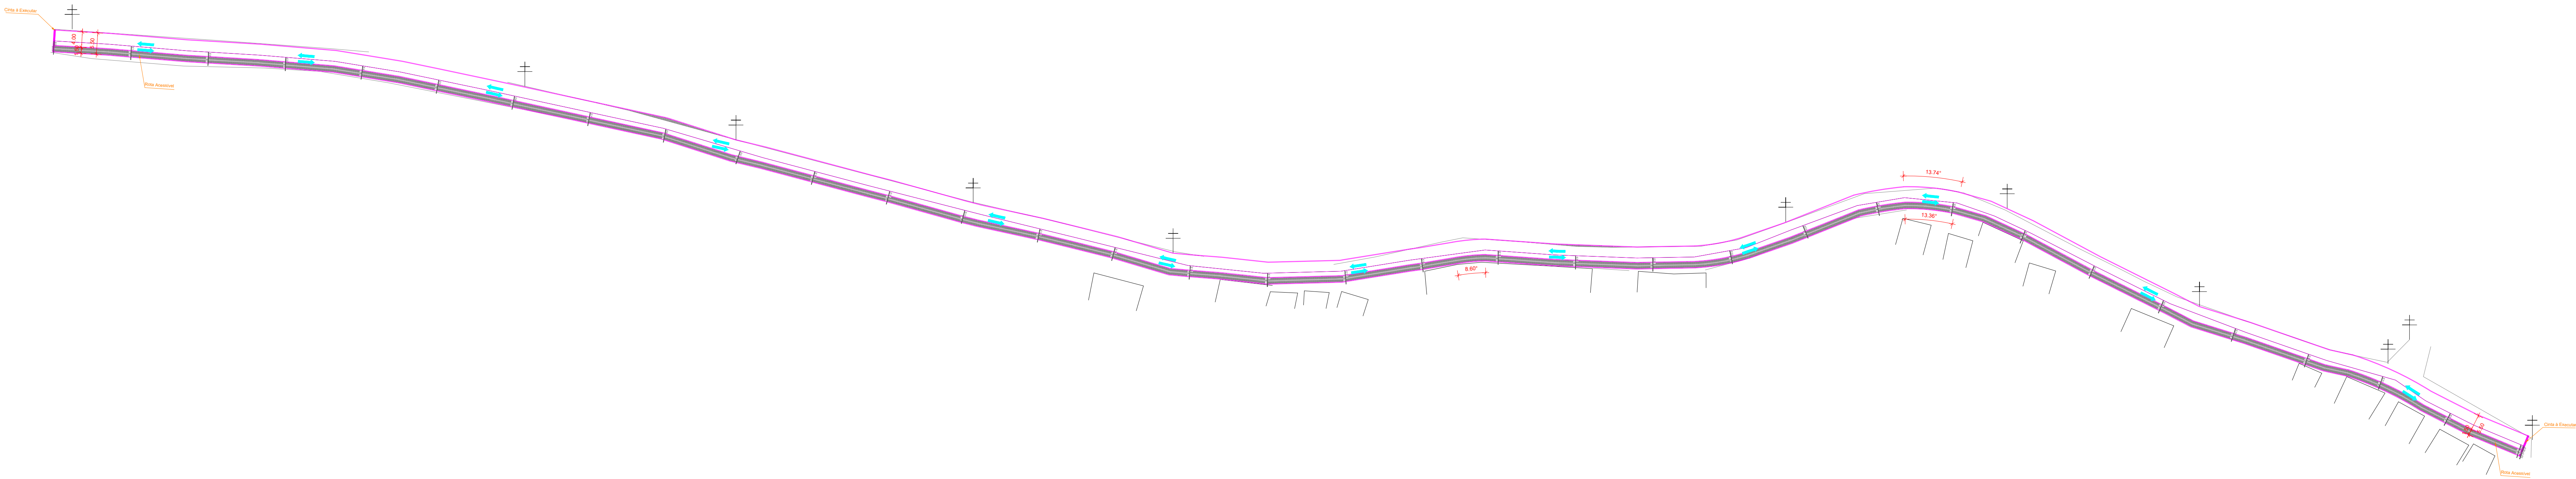

1 PLANTA DE PAVIMENTAÇÃO
Escala: 1/700

PREFEITURA MUNICIPAL DE VARZEDO

Projeto:

PAVIMENTAÇÃO E DRENAGEM DE VIA
BRAGUINHA - VARZEDO /BA

Prancha:

PLANTA DE PAVIMENTAÇÃO

Escala:

INDICADA

Data:

ABRIL/2023

Revisão:

Responsável Técnico:

CREA/CAU: 66145/BA

Desenho:

01-Pavimentação - R00

03/05

FORMATO A0