

QUADRO DE ÁREA				
LARGURA DA VIA (MÉDIA)	5,50 m	RAMPAS m²	---	
COMPRIMENTO DA VIA	205,02 m	CALÇADA m²	---	
ÁREA DA VIA (m²)	1.127,81 m²	CINTA DE AMARRAÇÃO 0,25x0,40	11,8 m	
LARGURA DA CALÇADA	---	PISO TÁTIL 0,25x0,25	51,26 m²	
MEIO FIO (m)	615,06	UND. =	---	
		UND. =	---	


OBS.: A LARGURA MÉDIA CONSIDERADA ACIMA FOI OBTIDA ATRAVÉS DA DIVISÃO DA ÁREA LEVANTADA NO CAD PELO COMPRIMENTO DA VIA.




PISO TÁTIL DE ALERTA



PISO TÁTIL DIRECIONAL

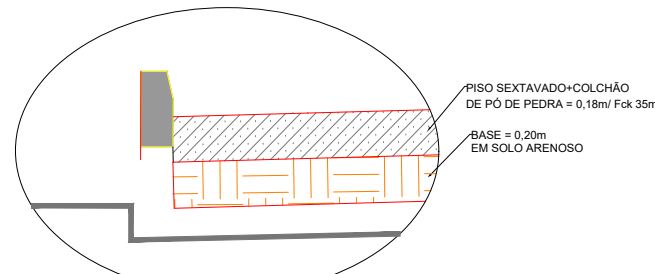


SEÇÃO TIPO DO PAVIMENTO

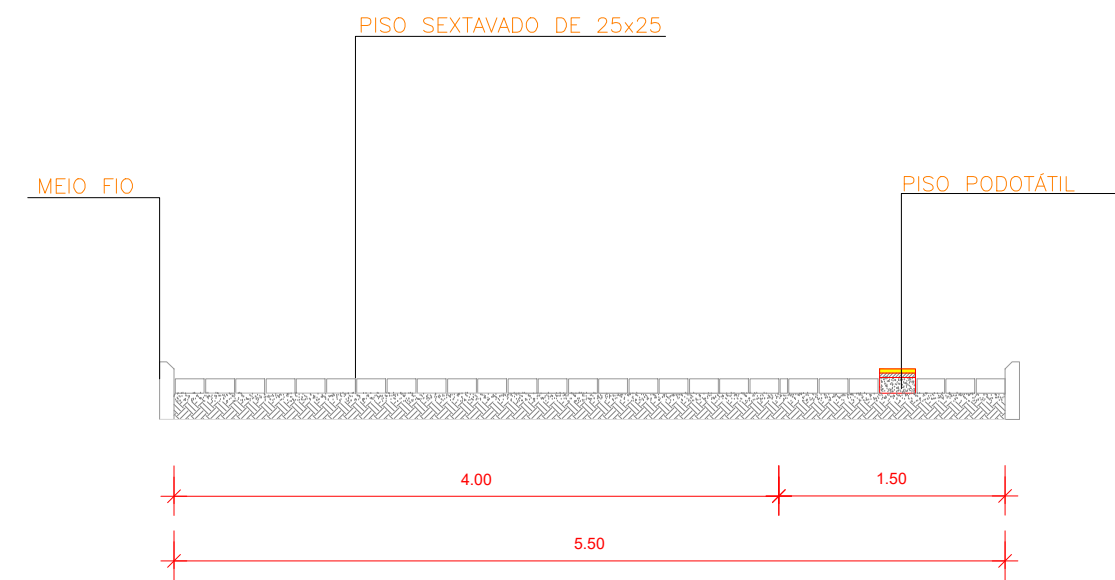

2 SEÇÃO TRANSVERSAL AA
Escala: 1/50

QUADRO DE RUAS			
	RUA DA CANABRAVA 02	UND.	QUANTIDADE
002-002	PAVIMENTAÇÃO		
002-002-001	ASSENTAMENTO DE LULA (MEIO-FIO)	M	615,06
002-002-002	PAVIMENTO EM PISO SEXTAVADO	M²	1.127,81
002-002-003	PISO TÁTIL DE CONCRETO	M²	51,26
COMPRIMENTO DA VIA = 205,02 M			
LARGURA MÉDIA DA VIA = 5,50 M			
OBS.: A LARGURA MÉDIA DA VIA CONSIDERADA ACIMA FOI OBTIDA ATRAVÉS DA DIVISÃO DA ÁREA LEVANTADA NO CAD PELO COMPRIMENTO DA VIA.			

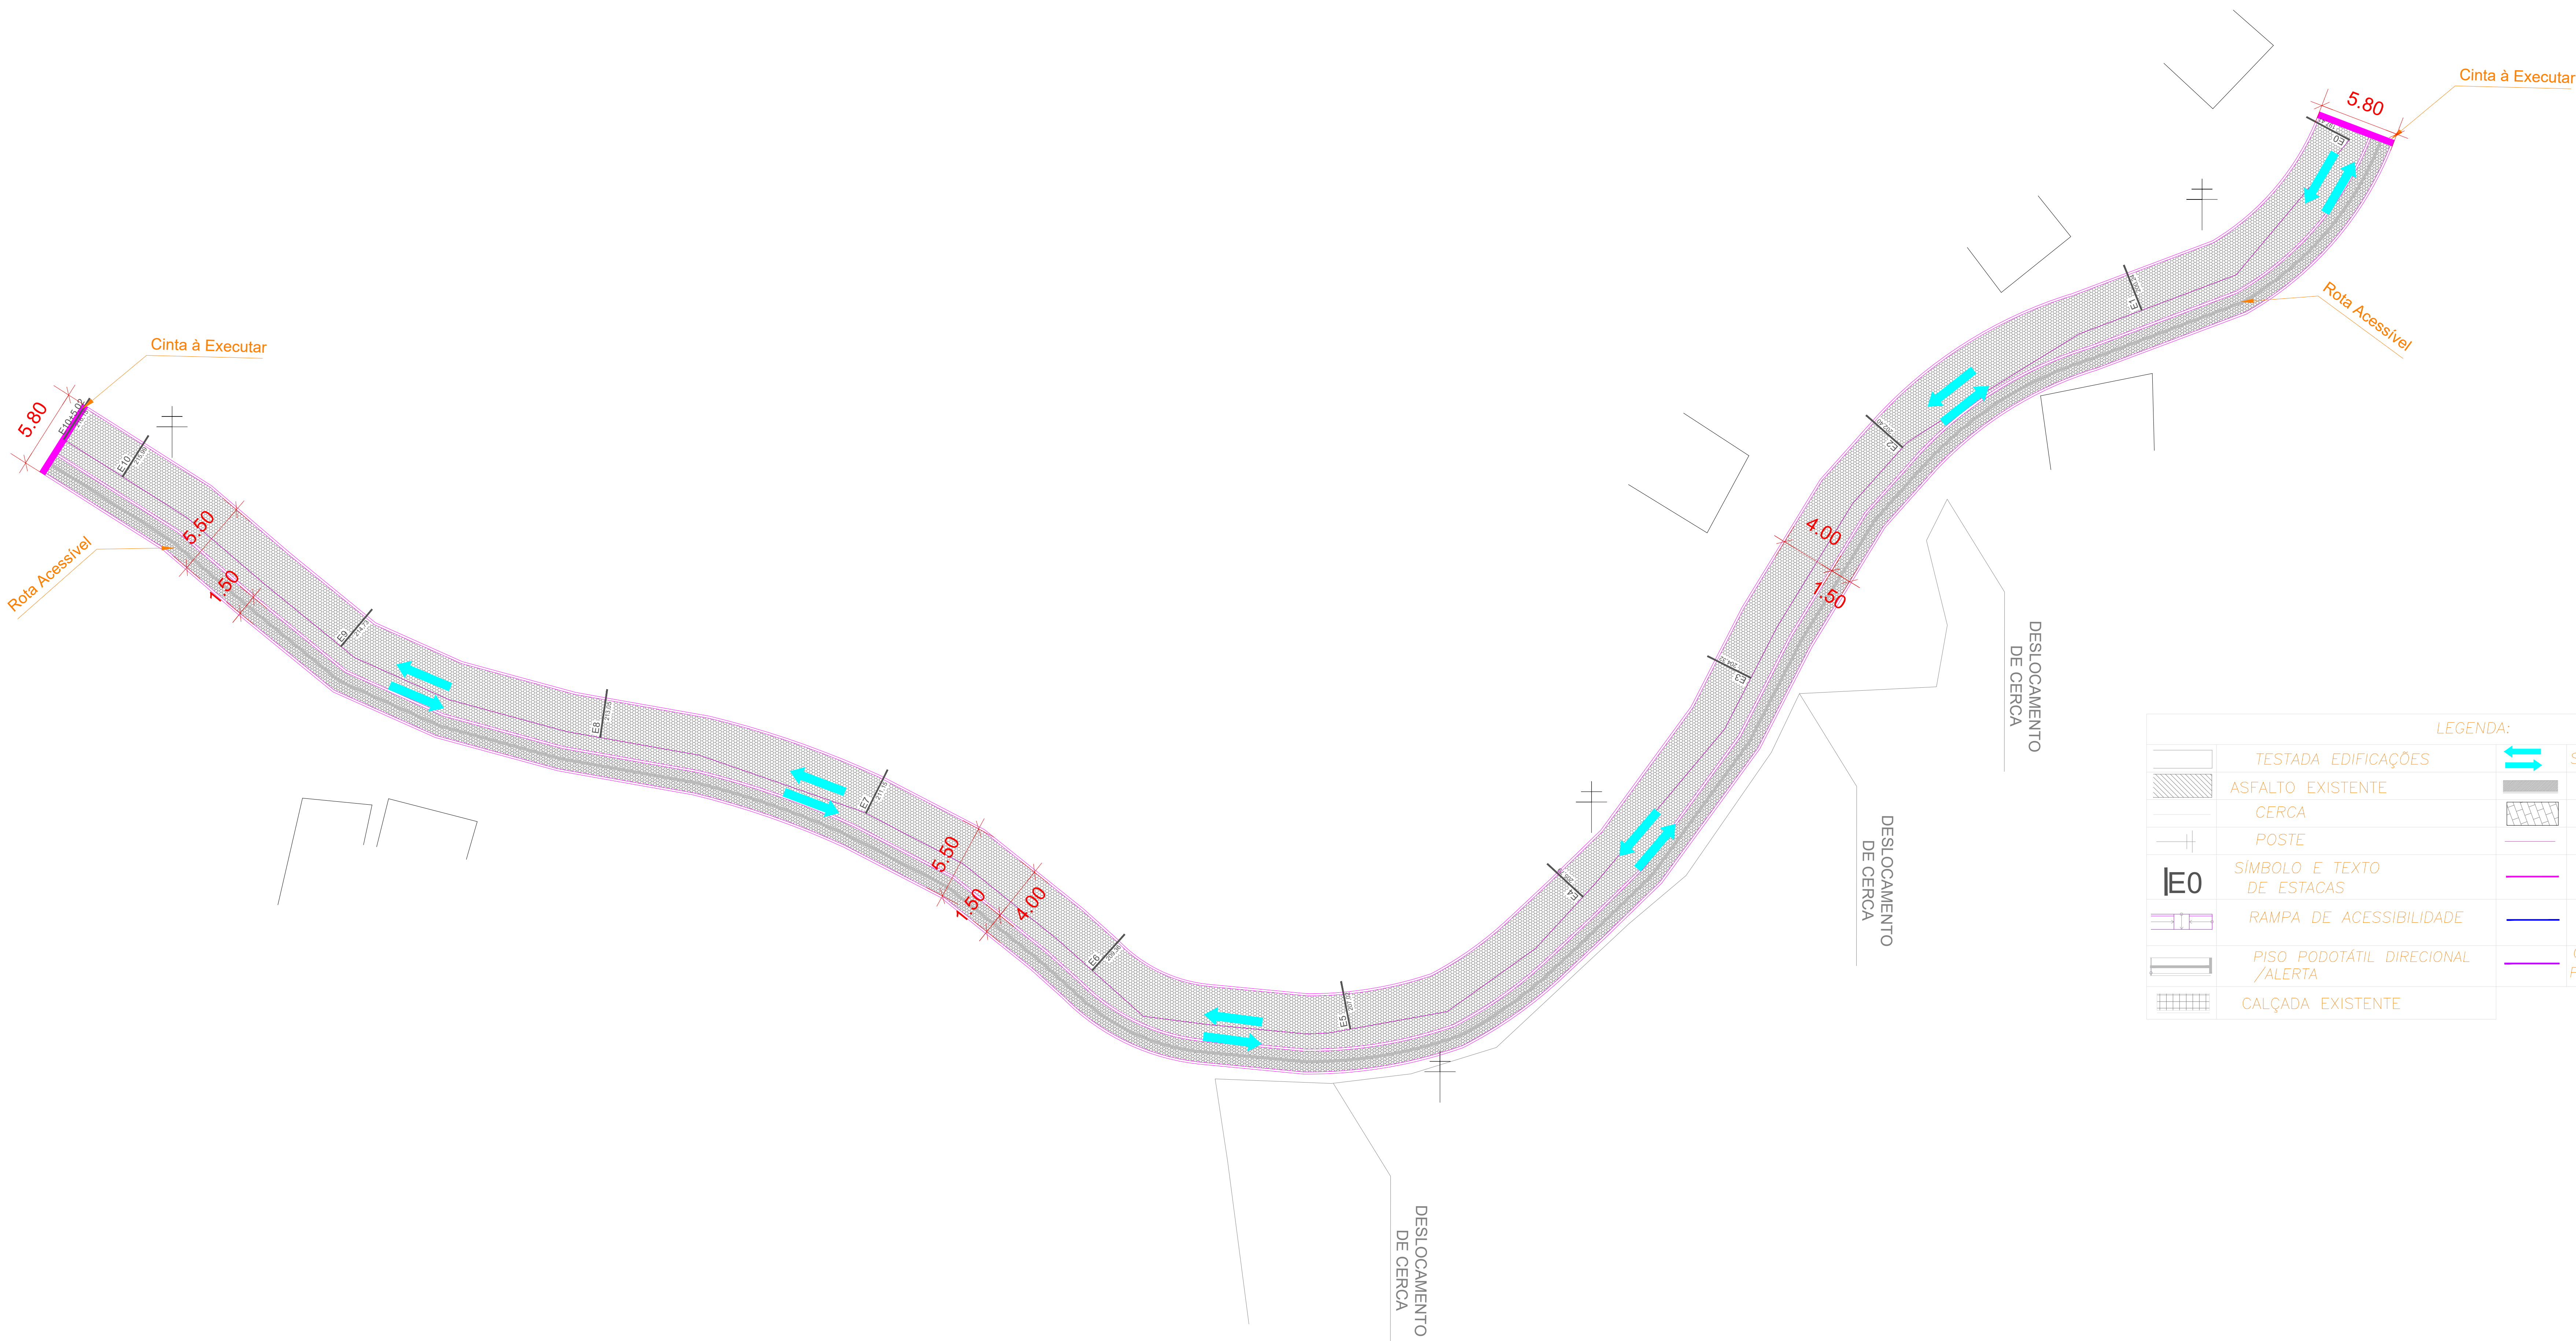

LEGENDA:			
	TESTADA EDIFICAÇÕES		SENTIDO FLUXO TRÁFEGO
	ASFALTO EXISTENTE		CALÇADA À EXECUTAR
	CERCA		RUA À PAVIMENTAR
	POSTE		EIXO DA VIA
	SÍMBOLO E TEXTO DE ESTACAS		CINTA DE CONFINAMENTO À EXECUTAR
	RAMPA DE ACESSIBILIDADE		CINTA DE CONFINAMENTO EXISTENTE
	PISO PODOTÁTIL DIRECIONAL /ALERTA		COMPLEMENTO BORDA DE PASSEIO S/ CONFINAMENTO
	CALÇADA EXISTENTE		

1 PLANTA DE PAVIMENTAÇÃO
Escala: 1/200

PREFEITURA MUNICIPAL DE VARZEDO

Projeto: PAVIMENTAÇÃO E DRENAGEM DE VIA
RUA DA CANABRAVA 02 - VARZEDO /BA

Prancha: PLANTA DE PAVIMENTAÇÃO

Indicada

Responsável Técnico: Victor Antonio Nascimento da Silva

Técnico: CREA/CAU: 66145/BA

Escala: JUNHO/2023

Data: 01-Pavimentação - R00

Revisão:

Desenho:

03/05

FORMATO A0