




○ CORTE - AA

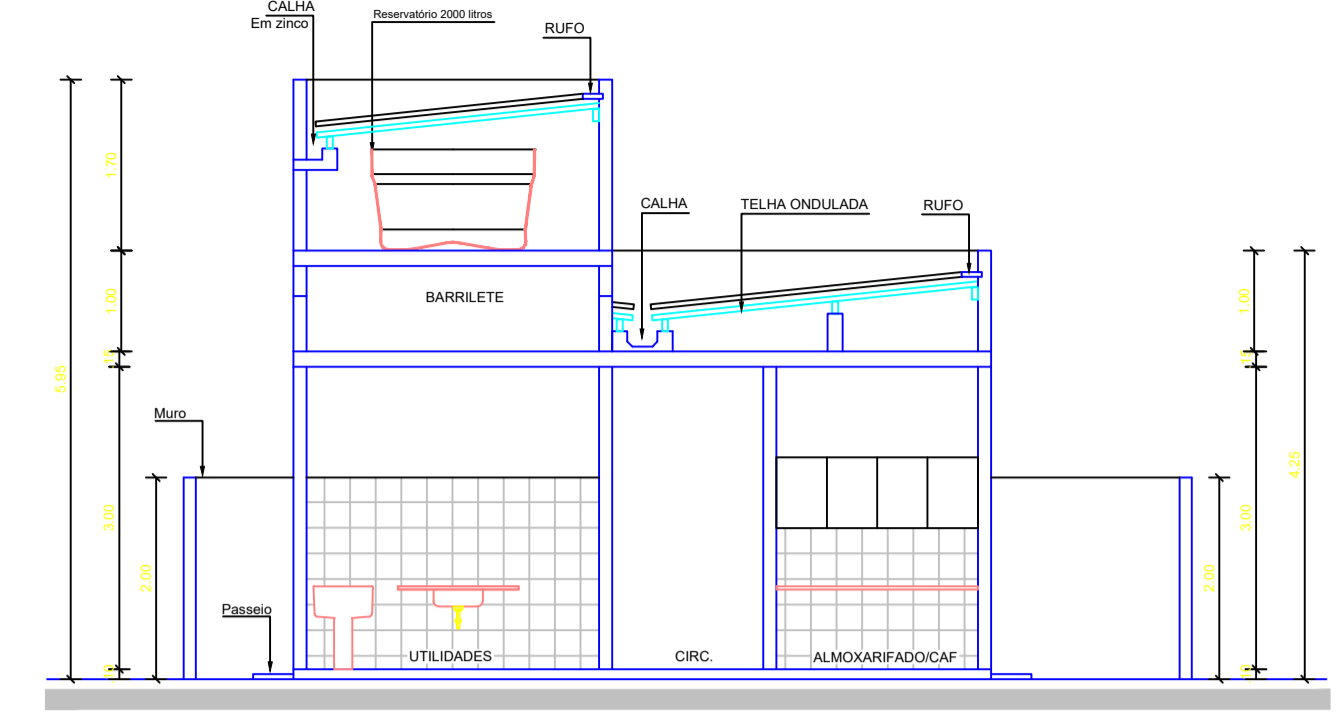


○ CORTE - BB

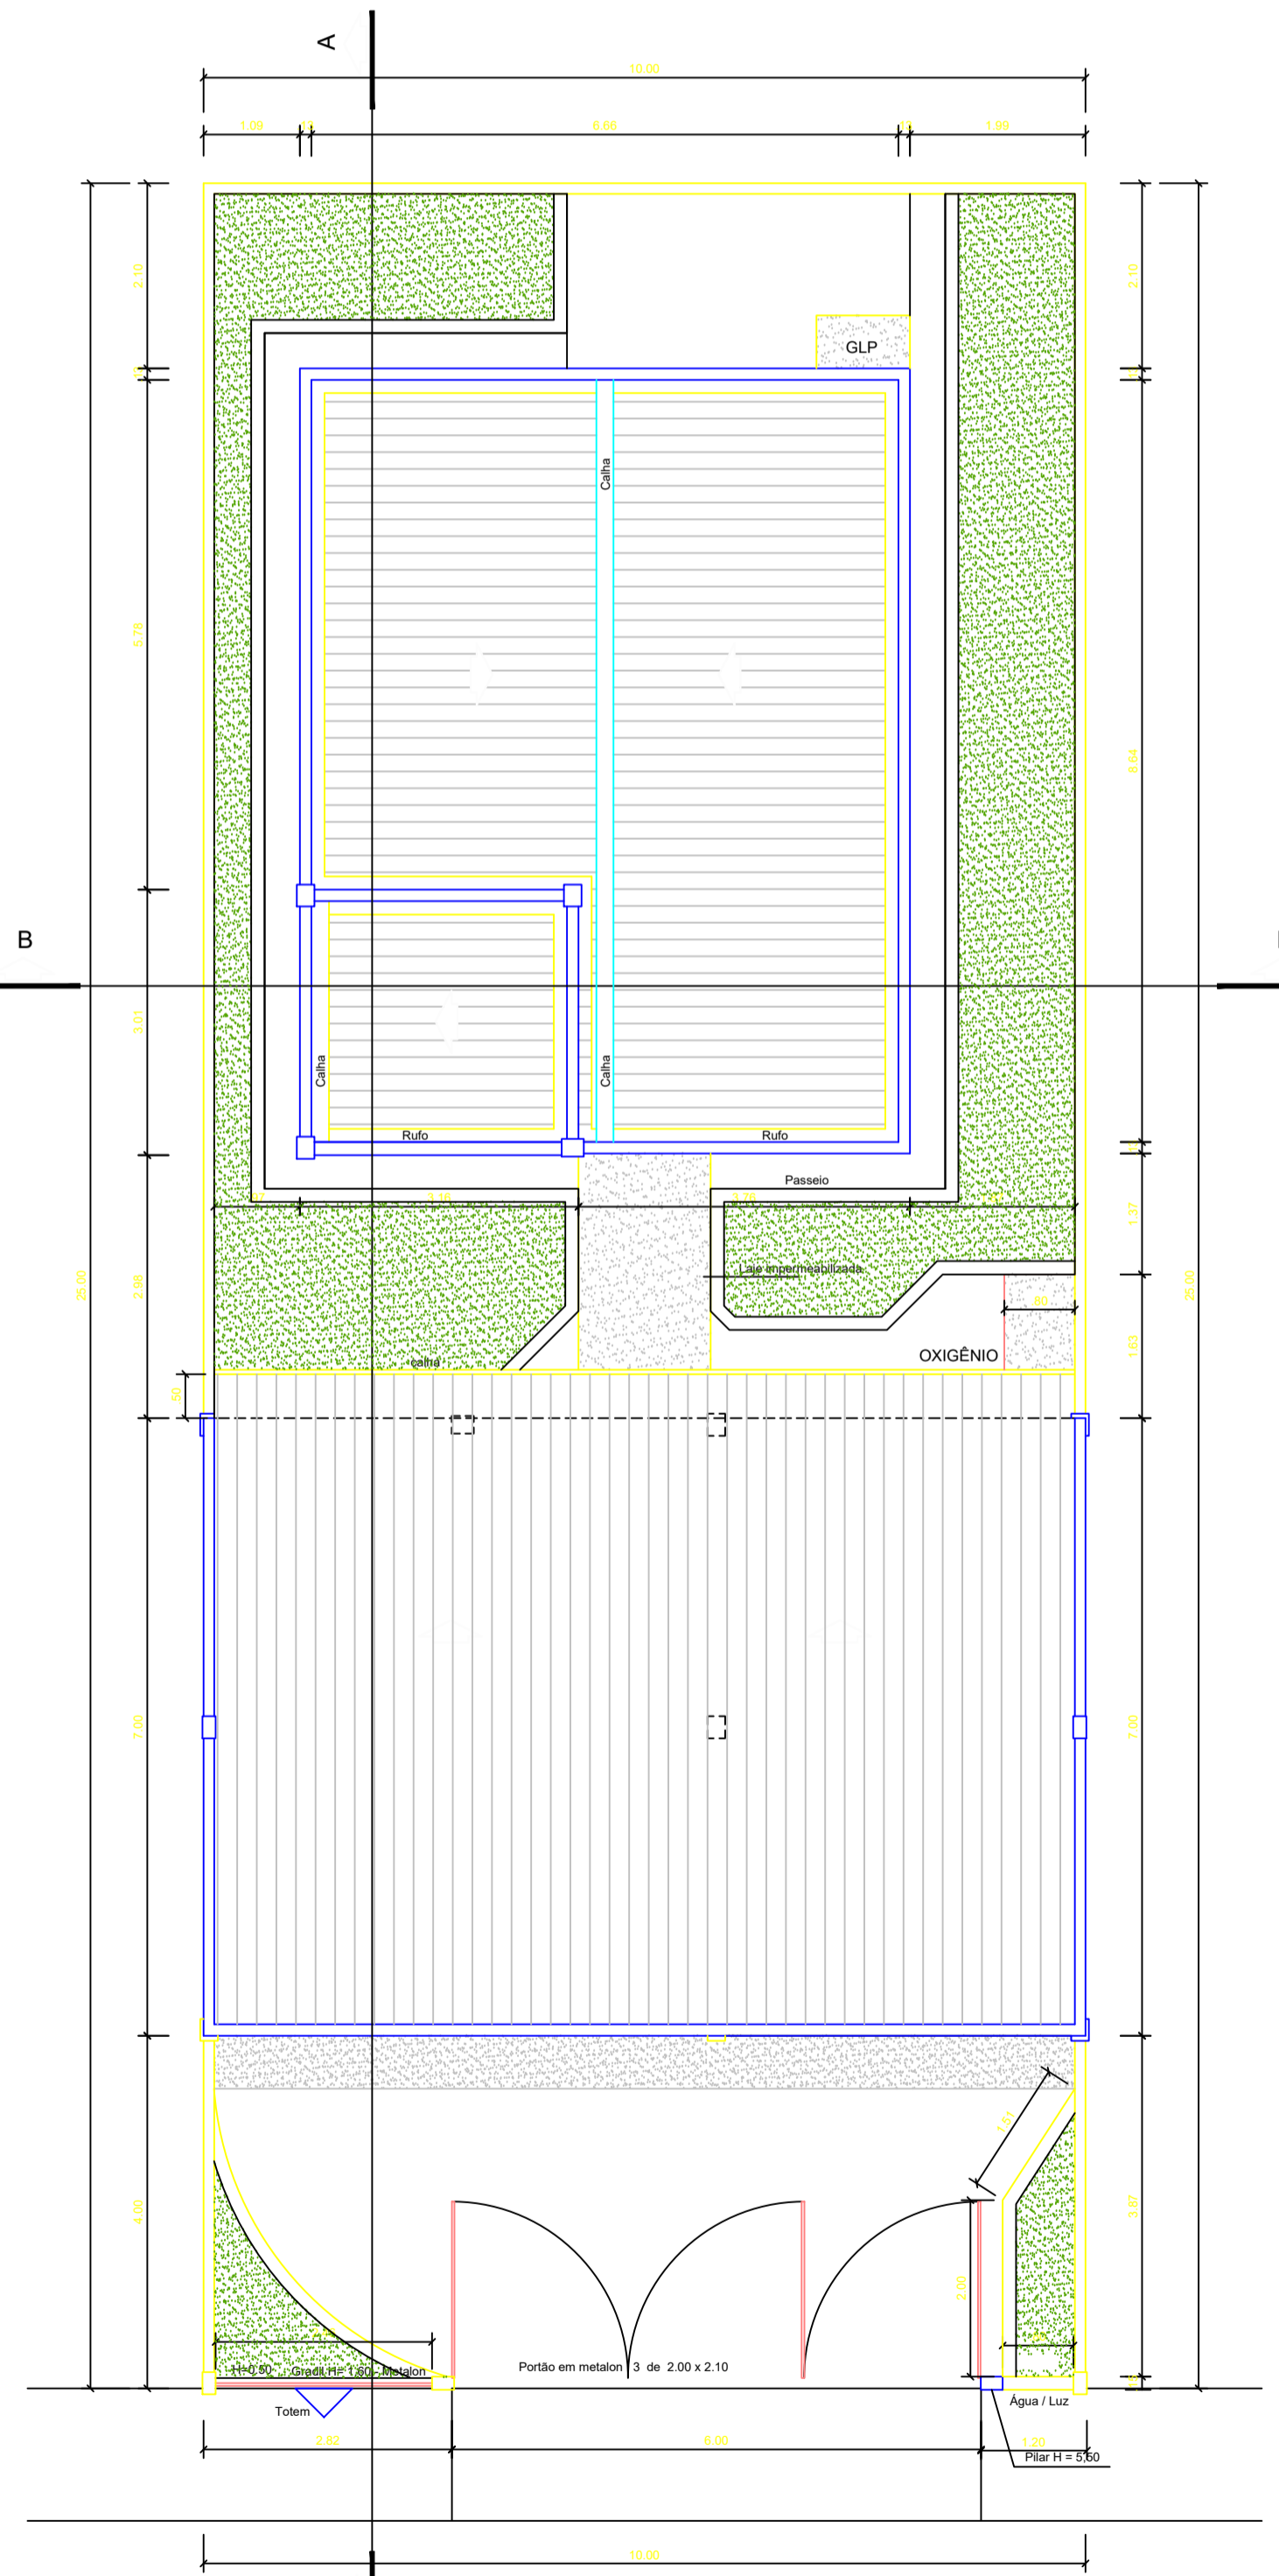


○ COBERTURA

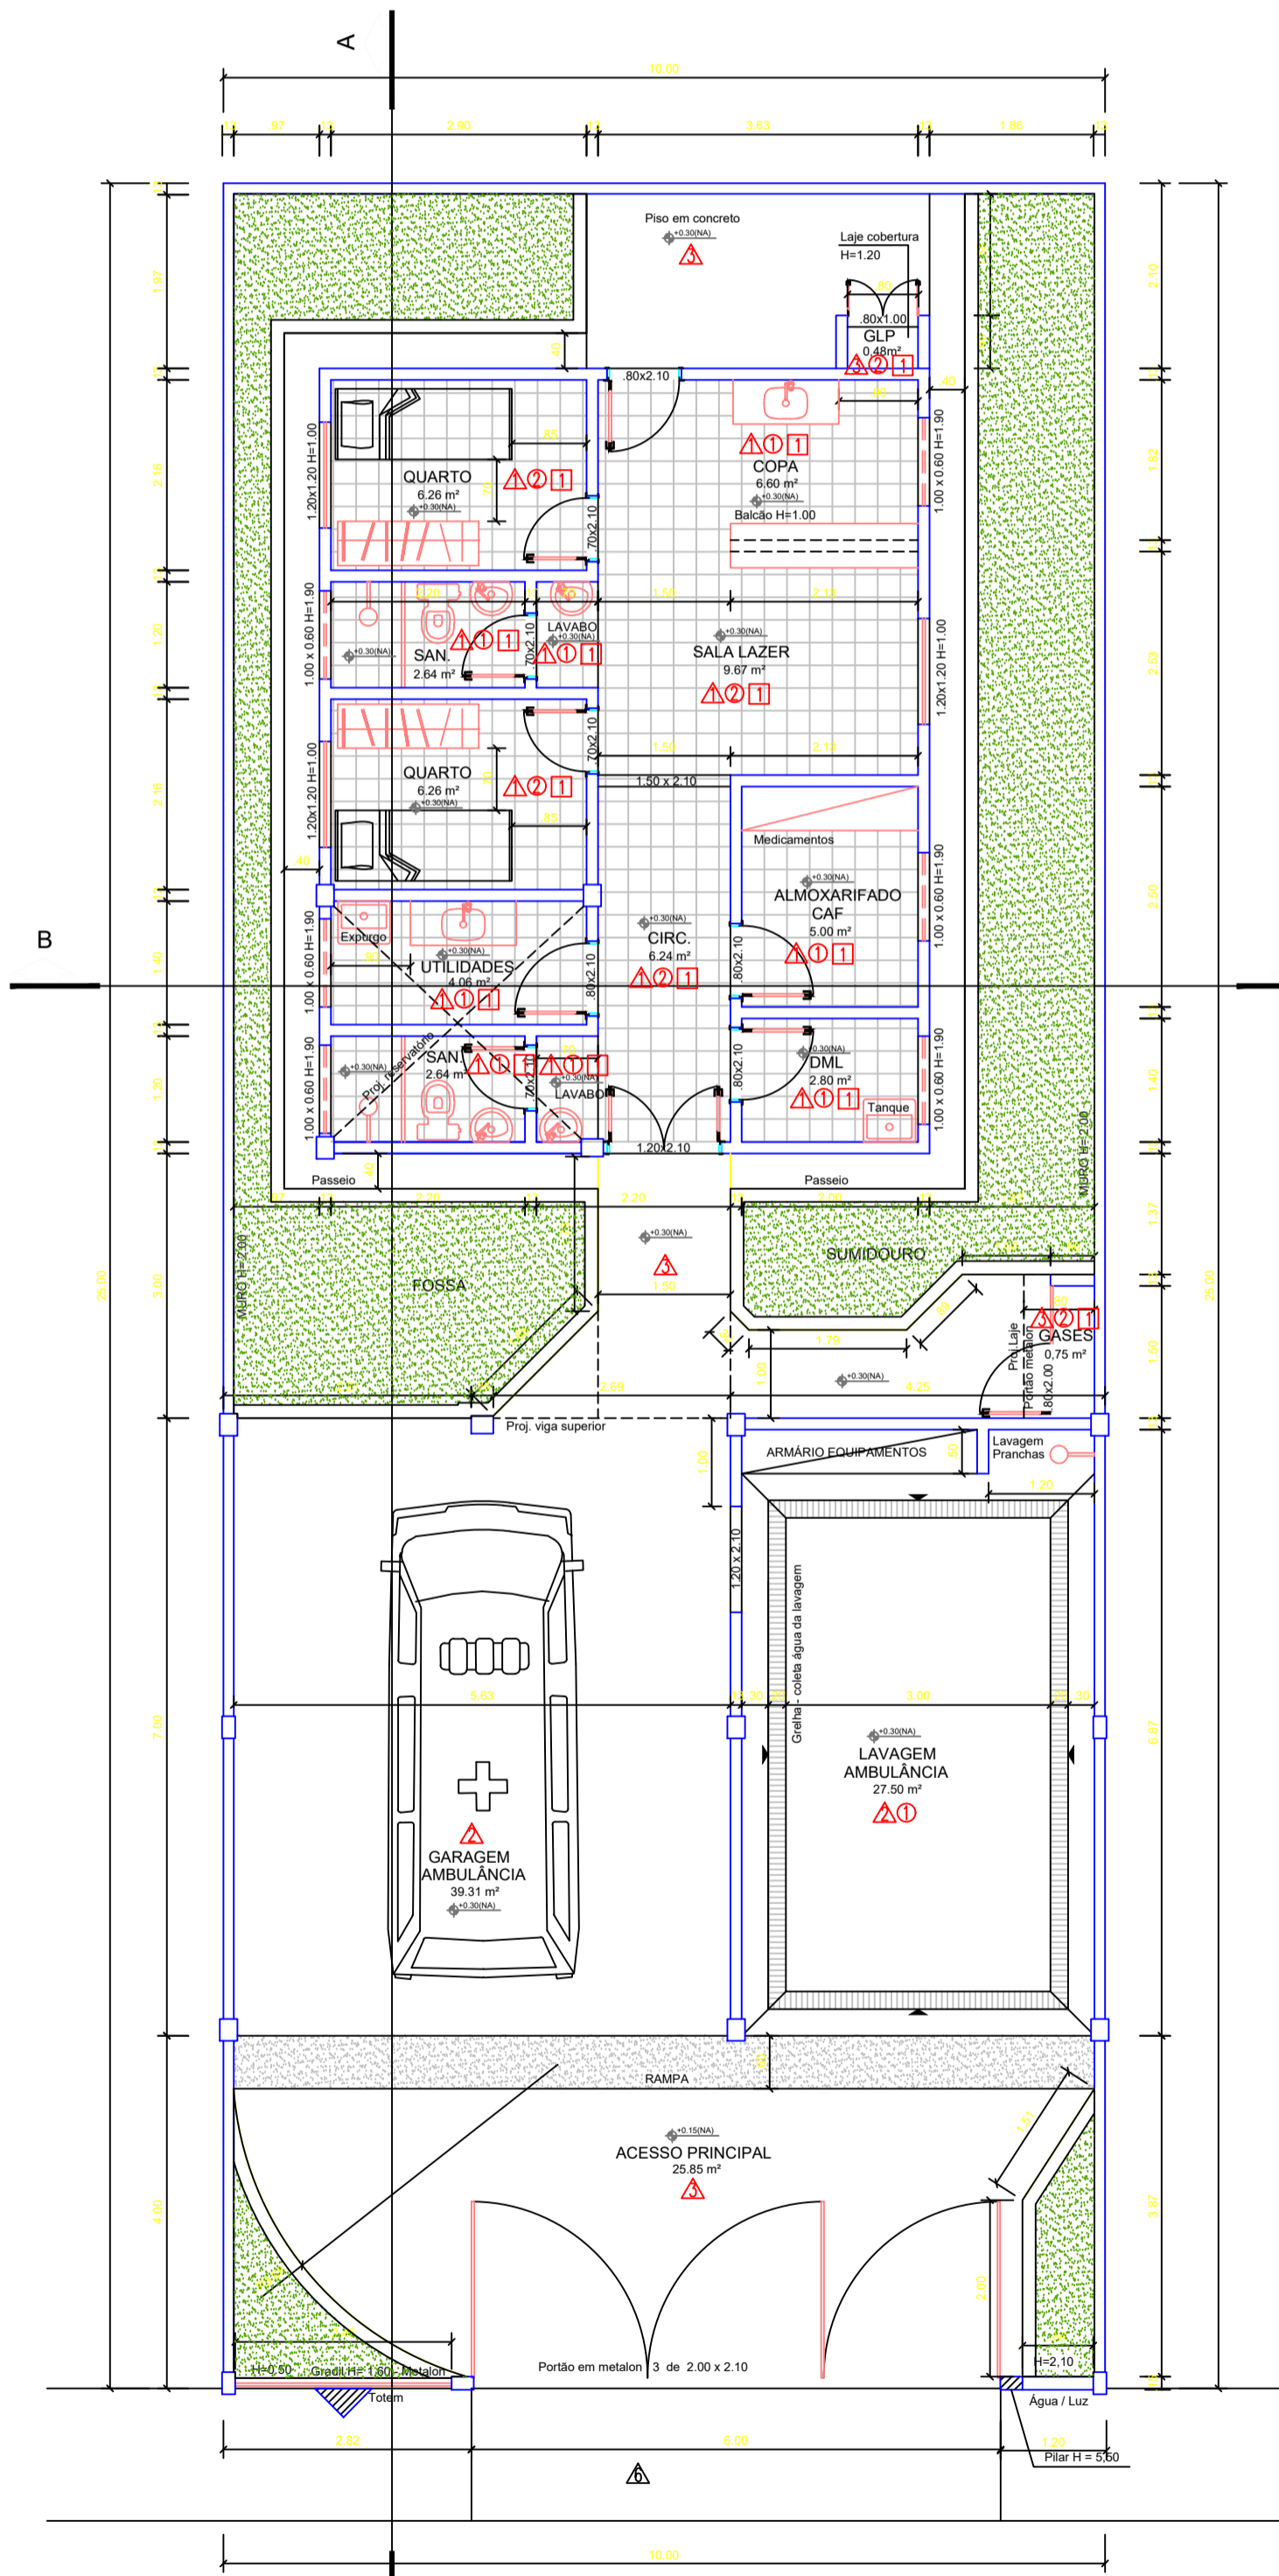

○ PLANTA BAIXA  
ÁREA TERRENO 250,00 m²  
ÁREA CONSTRUÍDA 131,59 m²

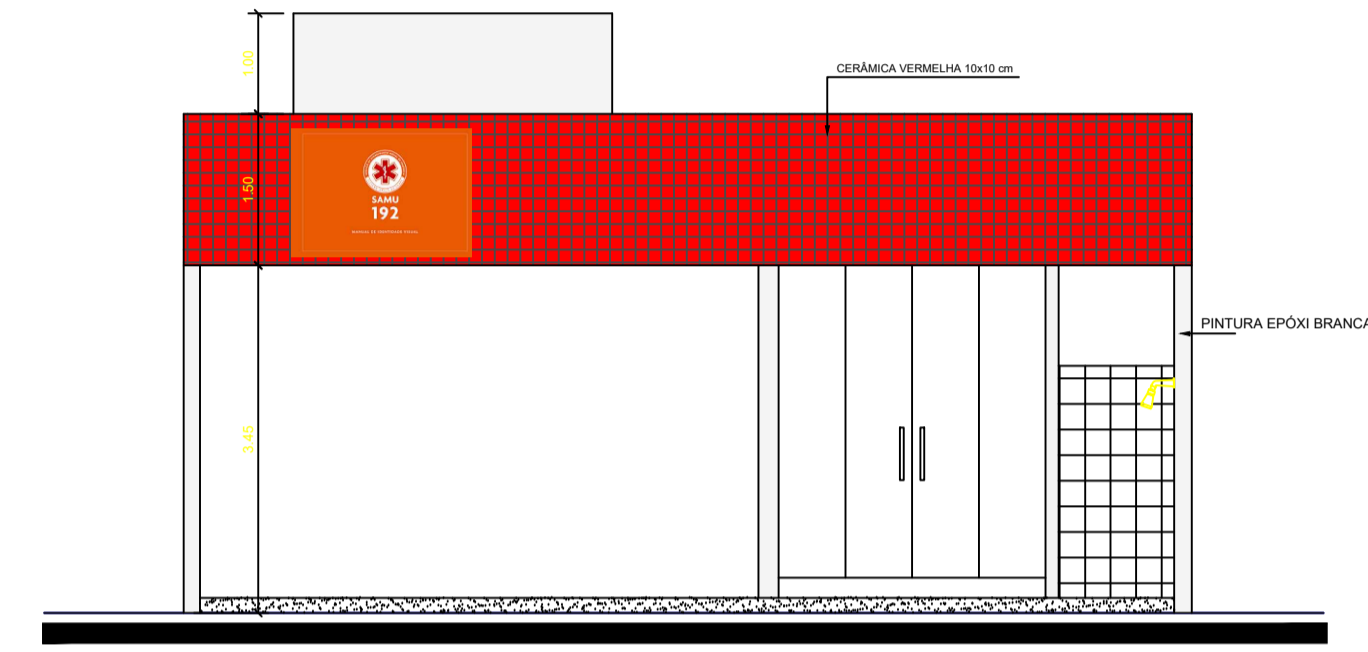


○ FACHADA 01

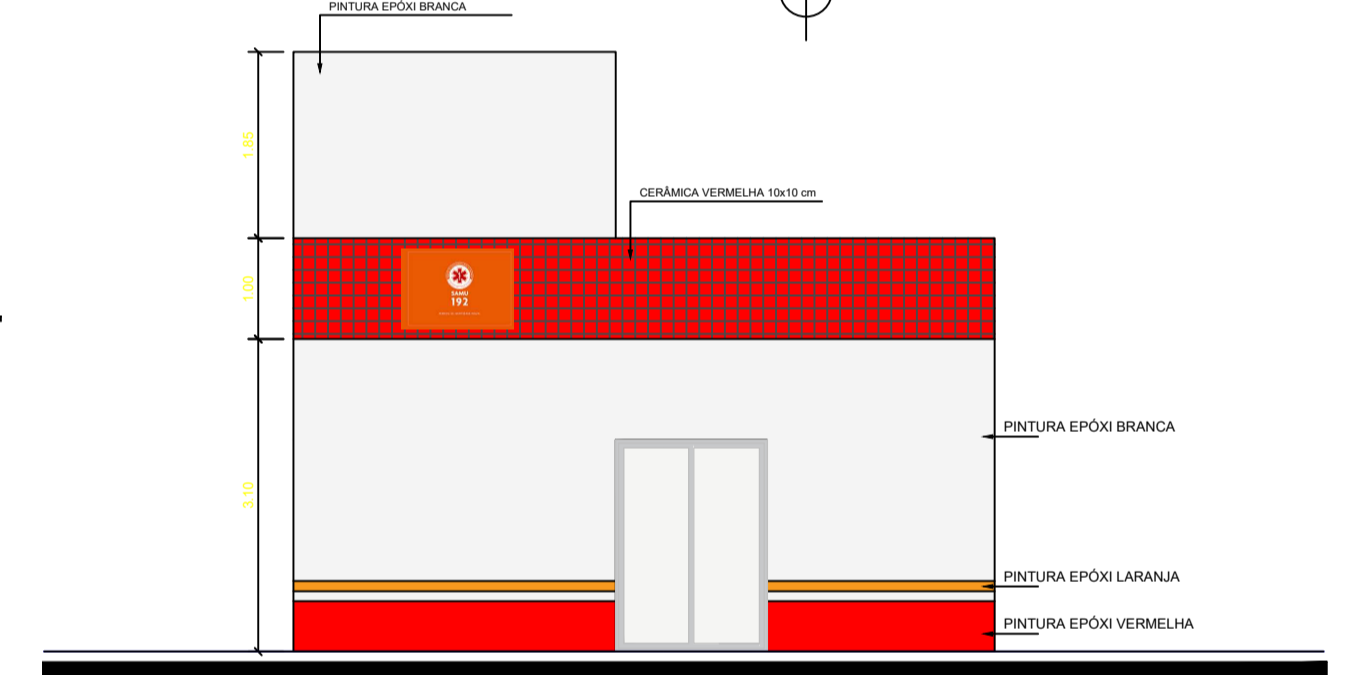

○ FACHADA 02

Detalhe do Tótem

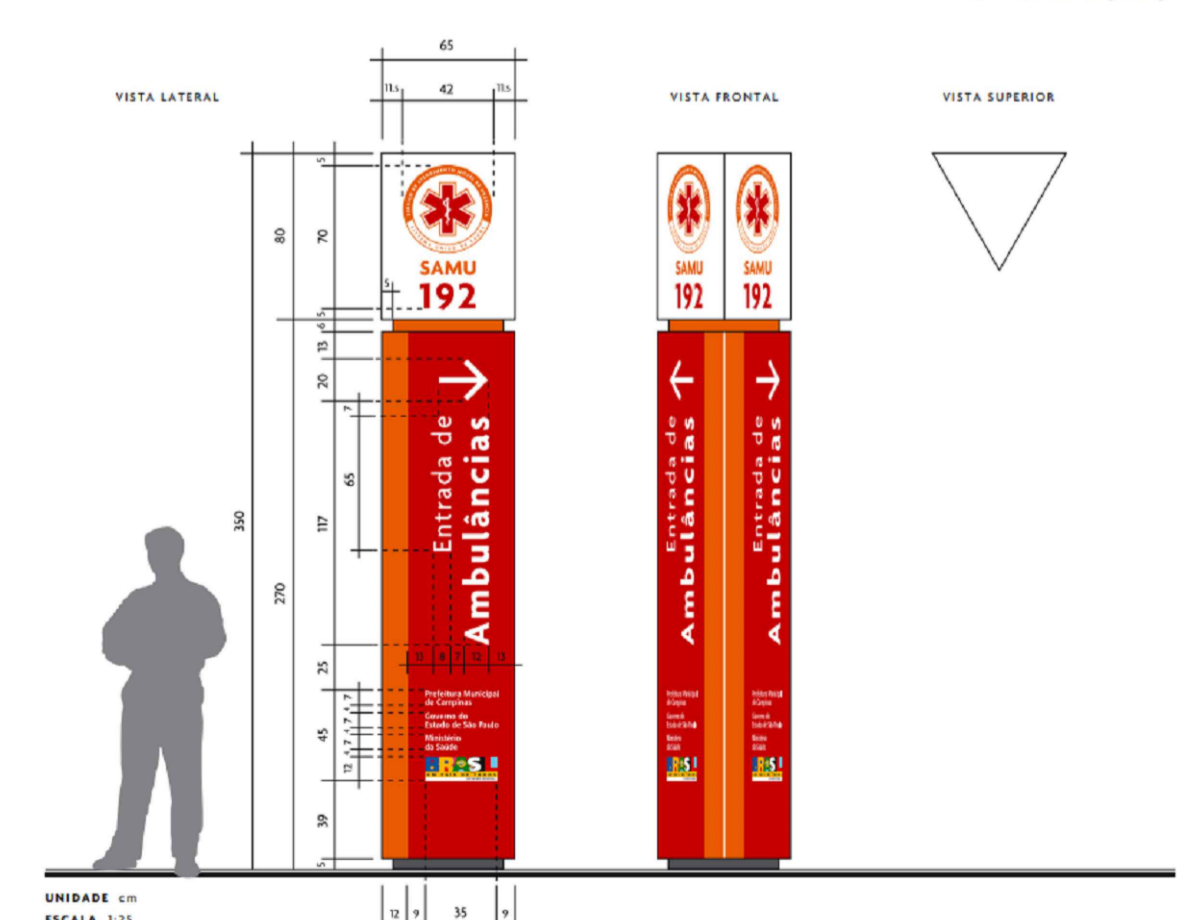

4. SINALIZAÇÃO | TÓTEM

OBSERVAÇÕES  
DISCRIMINAÇÃO

ÁREA DO TERRENO	250,00m²	ÁREA
ÁREA CONSTRUÍDA TERRENO	131,59m²	
CENTRAL DE GASES	0,75m²	
CASA GLP	0,48m²	
ÁREA OCUPADA TOTAL	132,82m²	
ÁREA PERMEÁVEL	48,48m²	
I O: 0,53	I U: 0,53	I P: 0,19

ESPECIFICAÇÕES DE MATERIAIS - CONVENÇÕES  
MATERIAIS

LEGENDA	MATERIAIS
PISO	▲ CERÂMICA PORTOBELLO OU SIMILAR DE ALTA RESISTÊNCIA BRANCO (45x45cm)
	▲ PISO DE ALTA RESISTÊNCIA
	▲ CONCRETO DESMOLDADO
PAREDE	○ PAREDE REVESTIDA EM CERÂMICA (20x20) cm ELIANE OU SIMILAR, NA COR PEROLA, ATÉ 1.90 + PINTADA COM TINTA 100% ACRILICA, SOBRE MASSA ACRILICA NA COR BRANCO.
	○ PAREDE PINTADA COM TINTA 100% ACRILICA, SOBRE MASSA ACRILICA NA COR BRANCO
FORRO	□ LAJE + FORRO DE GESSO PINTADA COM TINTA LÁTEX PVA SOBRE MASSA PVA NA COR BRANCA

ESPECIFICAÇÕES ESQUADRIAS  
MATERIAIS

PORTAS	TAMANHO	MATERIAIS	TIPO	QUANTIDADE
P1	0,70x2,10	PORTA EM ALUMÍNIO - BRANCO	DE ABRIR	04
P2	0,80x2,10	PORTA EM ALUMÍNIO - BRANCO	DE ABRIR	04
P3	6,00x2,00	PORTÃO EM FERRO EM GRADIL NYLOFOR 30 - BRANCO	DE ABRIR	01
P4	1,20x2,10	PORTA EM VIDRO TEMPERADO - 10MM - 2 FOLHAS	DE ABRIR	01
P5	0,80x1,00	PORTÃO EM FERRO EM GRADIL NYLOFOR 30 - BRANCO	DE ABRIR	01
P6	1,50x2,10	PORTÃO EM FERRO EM GRADIL NYLOFOR 30 - BRANCO	DE ABRIR	01
JANELAS	TAMANHO	MATERIAIS	TIPO	QUANTIDADE
J1	1,00x0,60	JANELA EM ALUMÍNIO COM VIDRO FANTASIA e=4 mm, INCOLOR, H=1,90	CORRER	6
J2	1,20x1,20	JANELA EM ALUMÍNIO COM VIDRO FANTASIA e=4 mm, INCOLOR, H=1,30	CORRER	3

Nº	POR	DATA	DESCRIÇÃO	REVISÕES

PROPOSTANTE: **3R ENGENHARIA**

ORGÃO: PREFEITURA MUNICIPAL DE ANGUERA/BA	TIPO DO PROJETO: EXECUTIVO/ARQ
PROJETO: SAMU	BAHARRIO
SOLICITANTE: SOLICITANTE	TÍTULO: PLANTA BAIXA, CORTES, FACHADA E COBERTURA
DATA: AGOSTO/2025	RESPONSÁVEL TÉCNICO: RANA RODRIGUES ROCHA - CREA 0518240231
ÁREA DE ESTUDO	REVISÃO
ESCALA: Como indicado	FRONTEIRA: 01/01