


Clube Municipal

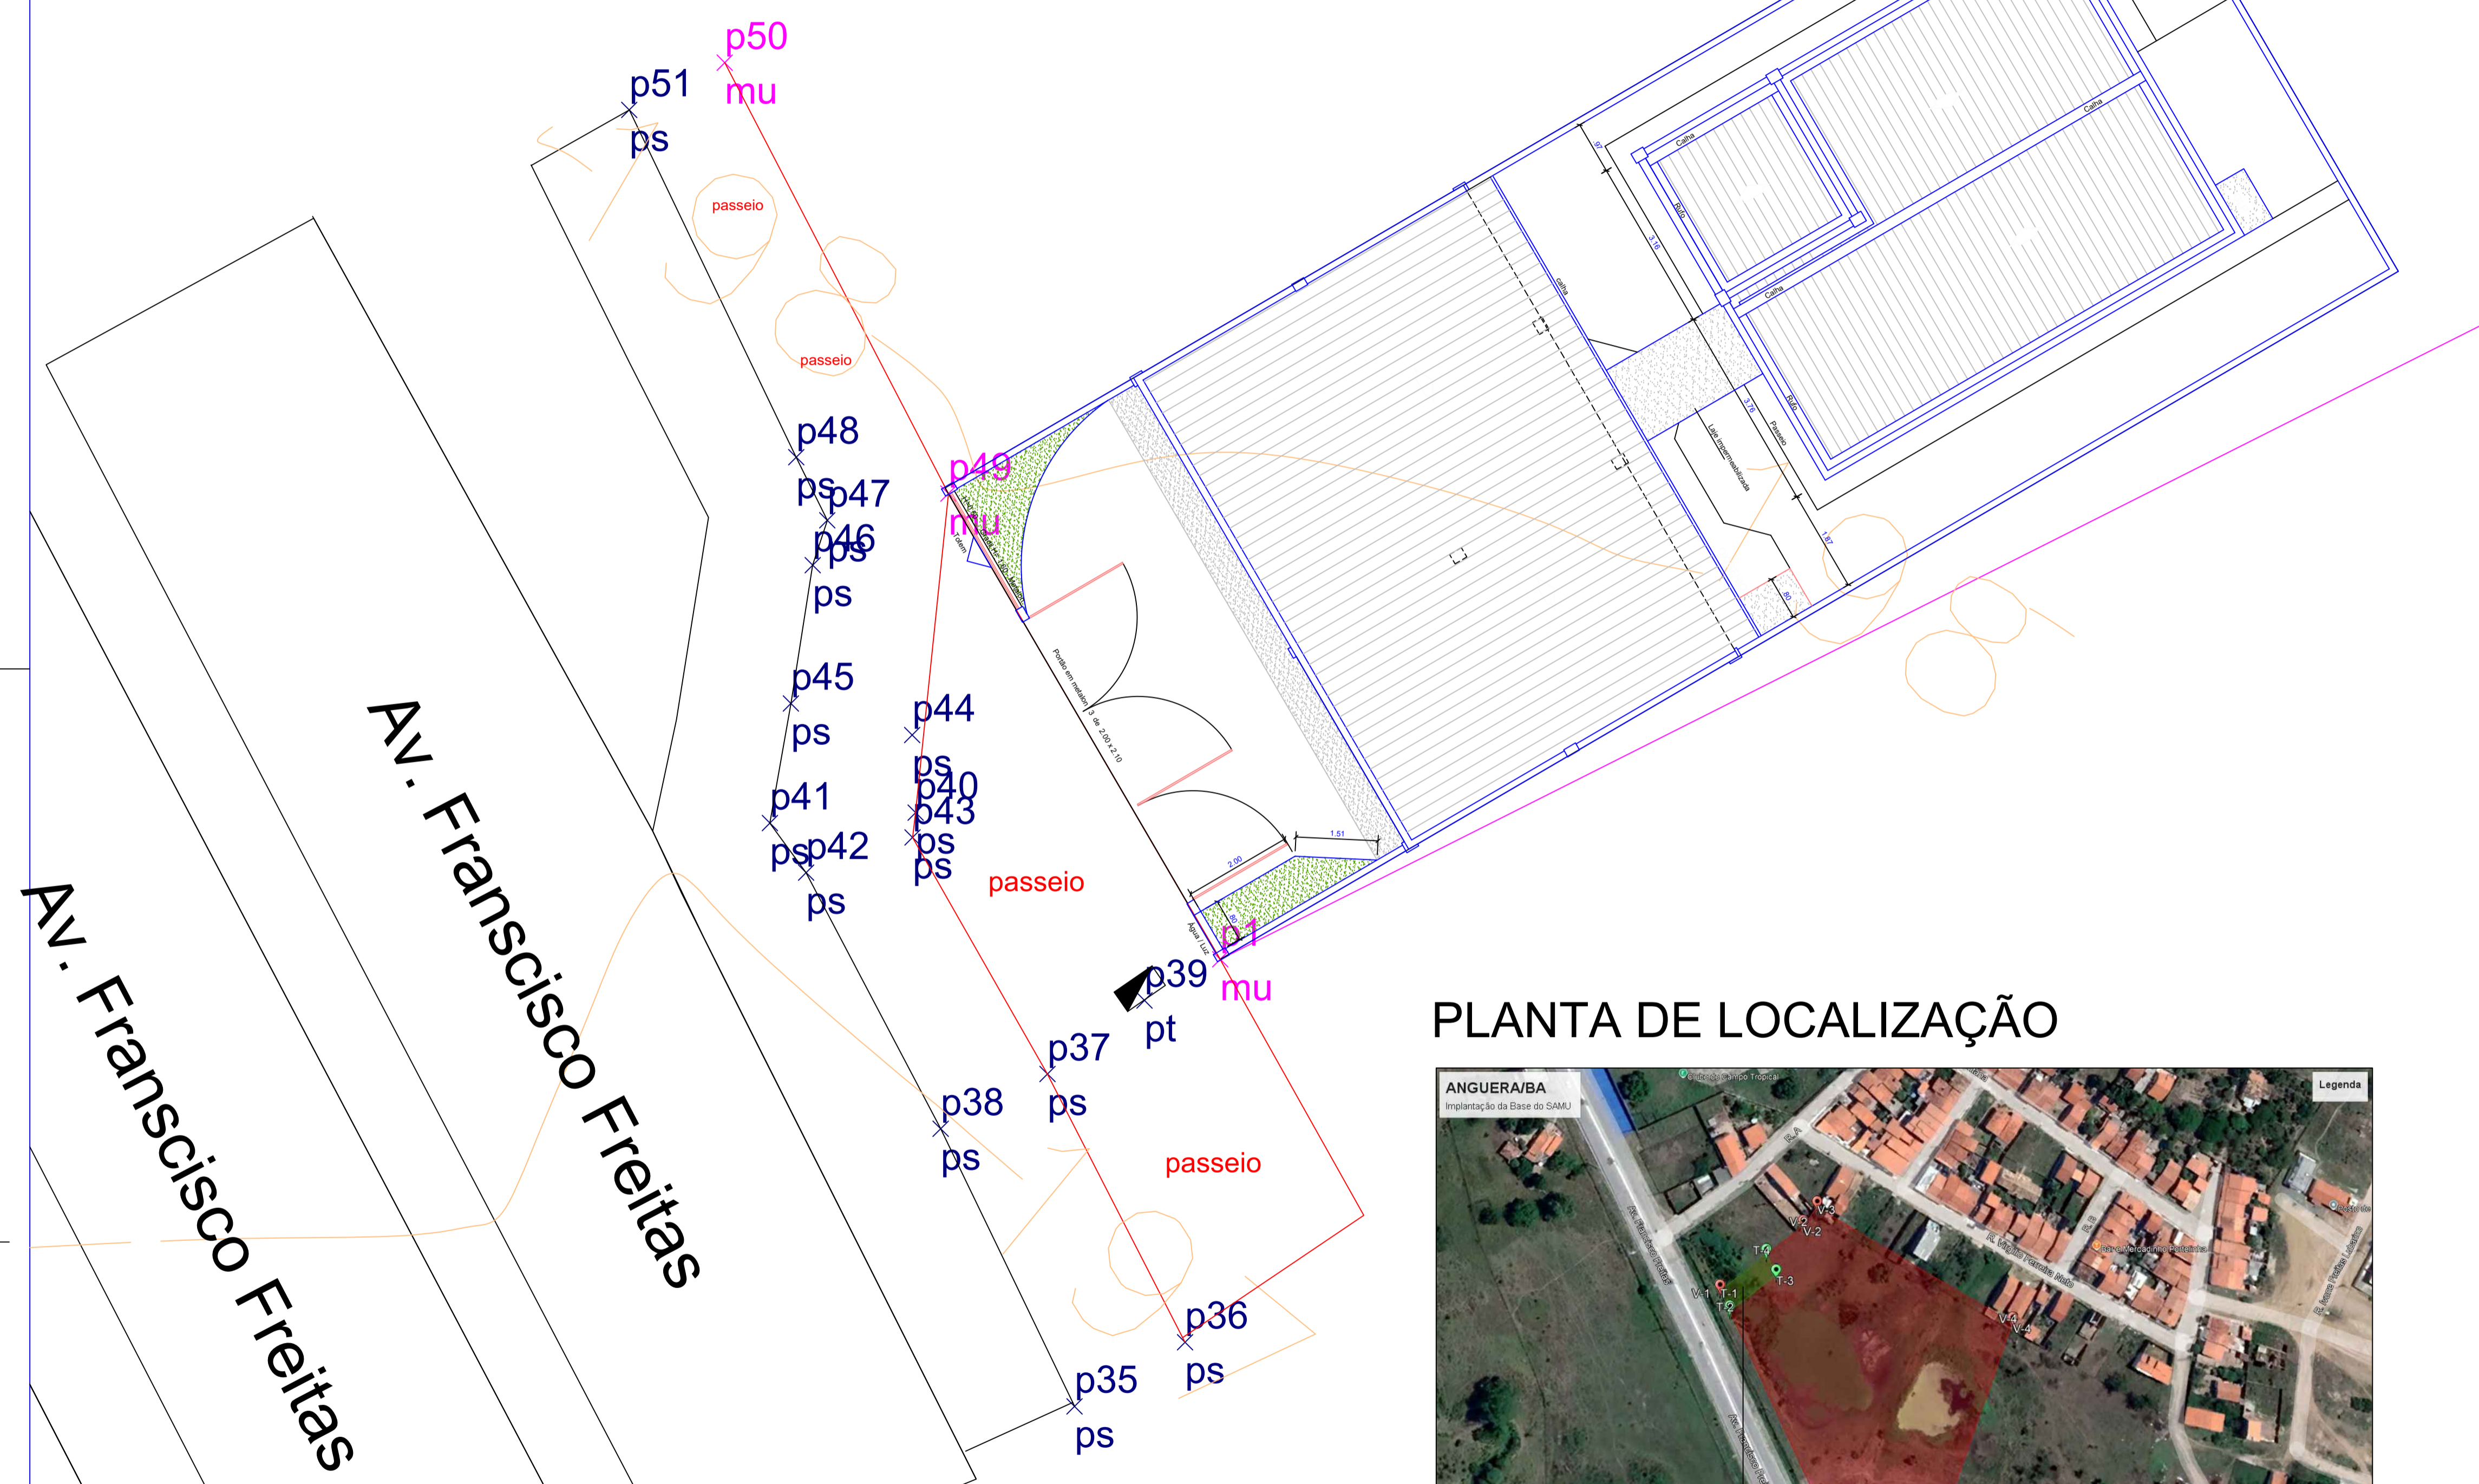

PLANTA DE LOCALIZAÇÃO



ÁREA DE IMPLANTAÇÃO

T-1	12° 9'24.33"S 39° 14'35.69"O
T-2	12° 9'24.62"S 39° 14'35.55"O
T-3	12° 9'24.10"S 39° 14'34.91"O
T-4	12° 9'23.81"S 39° 14'35.06"O

N°	POR	DATA	DESCRIÇÃO
			REVISÕES

PROPOSTANTE

3R ENGENHARIA

ORIGEM	PREFEITURA MUNICIPAL DE ANGUERA/BA	TIPO DO PROJETO	EXECUTIVO/ARQ
PROJETO	SAMU	BAIARRIO	
SOLICITANTE	SOLICITANTE	TÍTULO	PLANTA DE LOCALIZAÇÃO E PLANTA DE SITUAÇÃO
DATA	AGOSTO/2025	RESPONSÁVEL TÉCNICO	RANA RODRIGUES ROCHA - CREA 0518240231
REVISÃO	Como indicado	ÁREA DE ESTUDO	01/01