


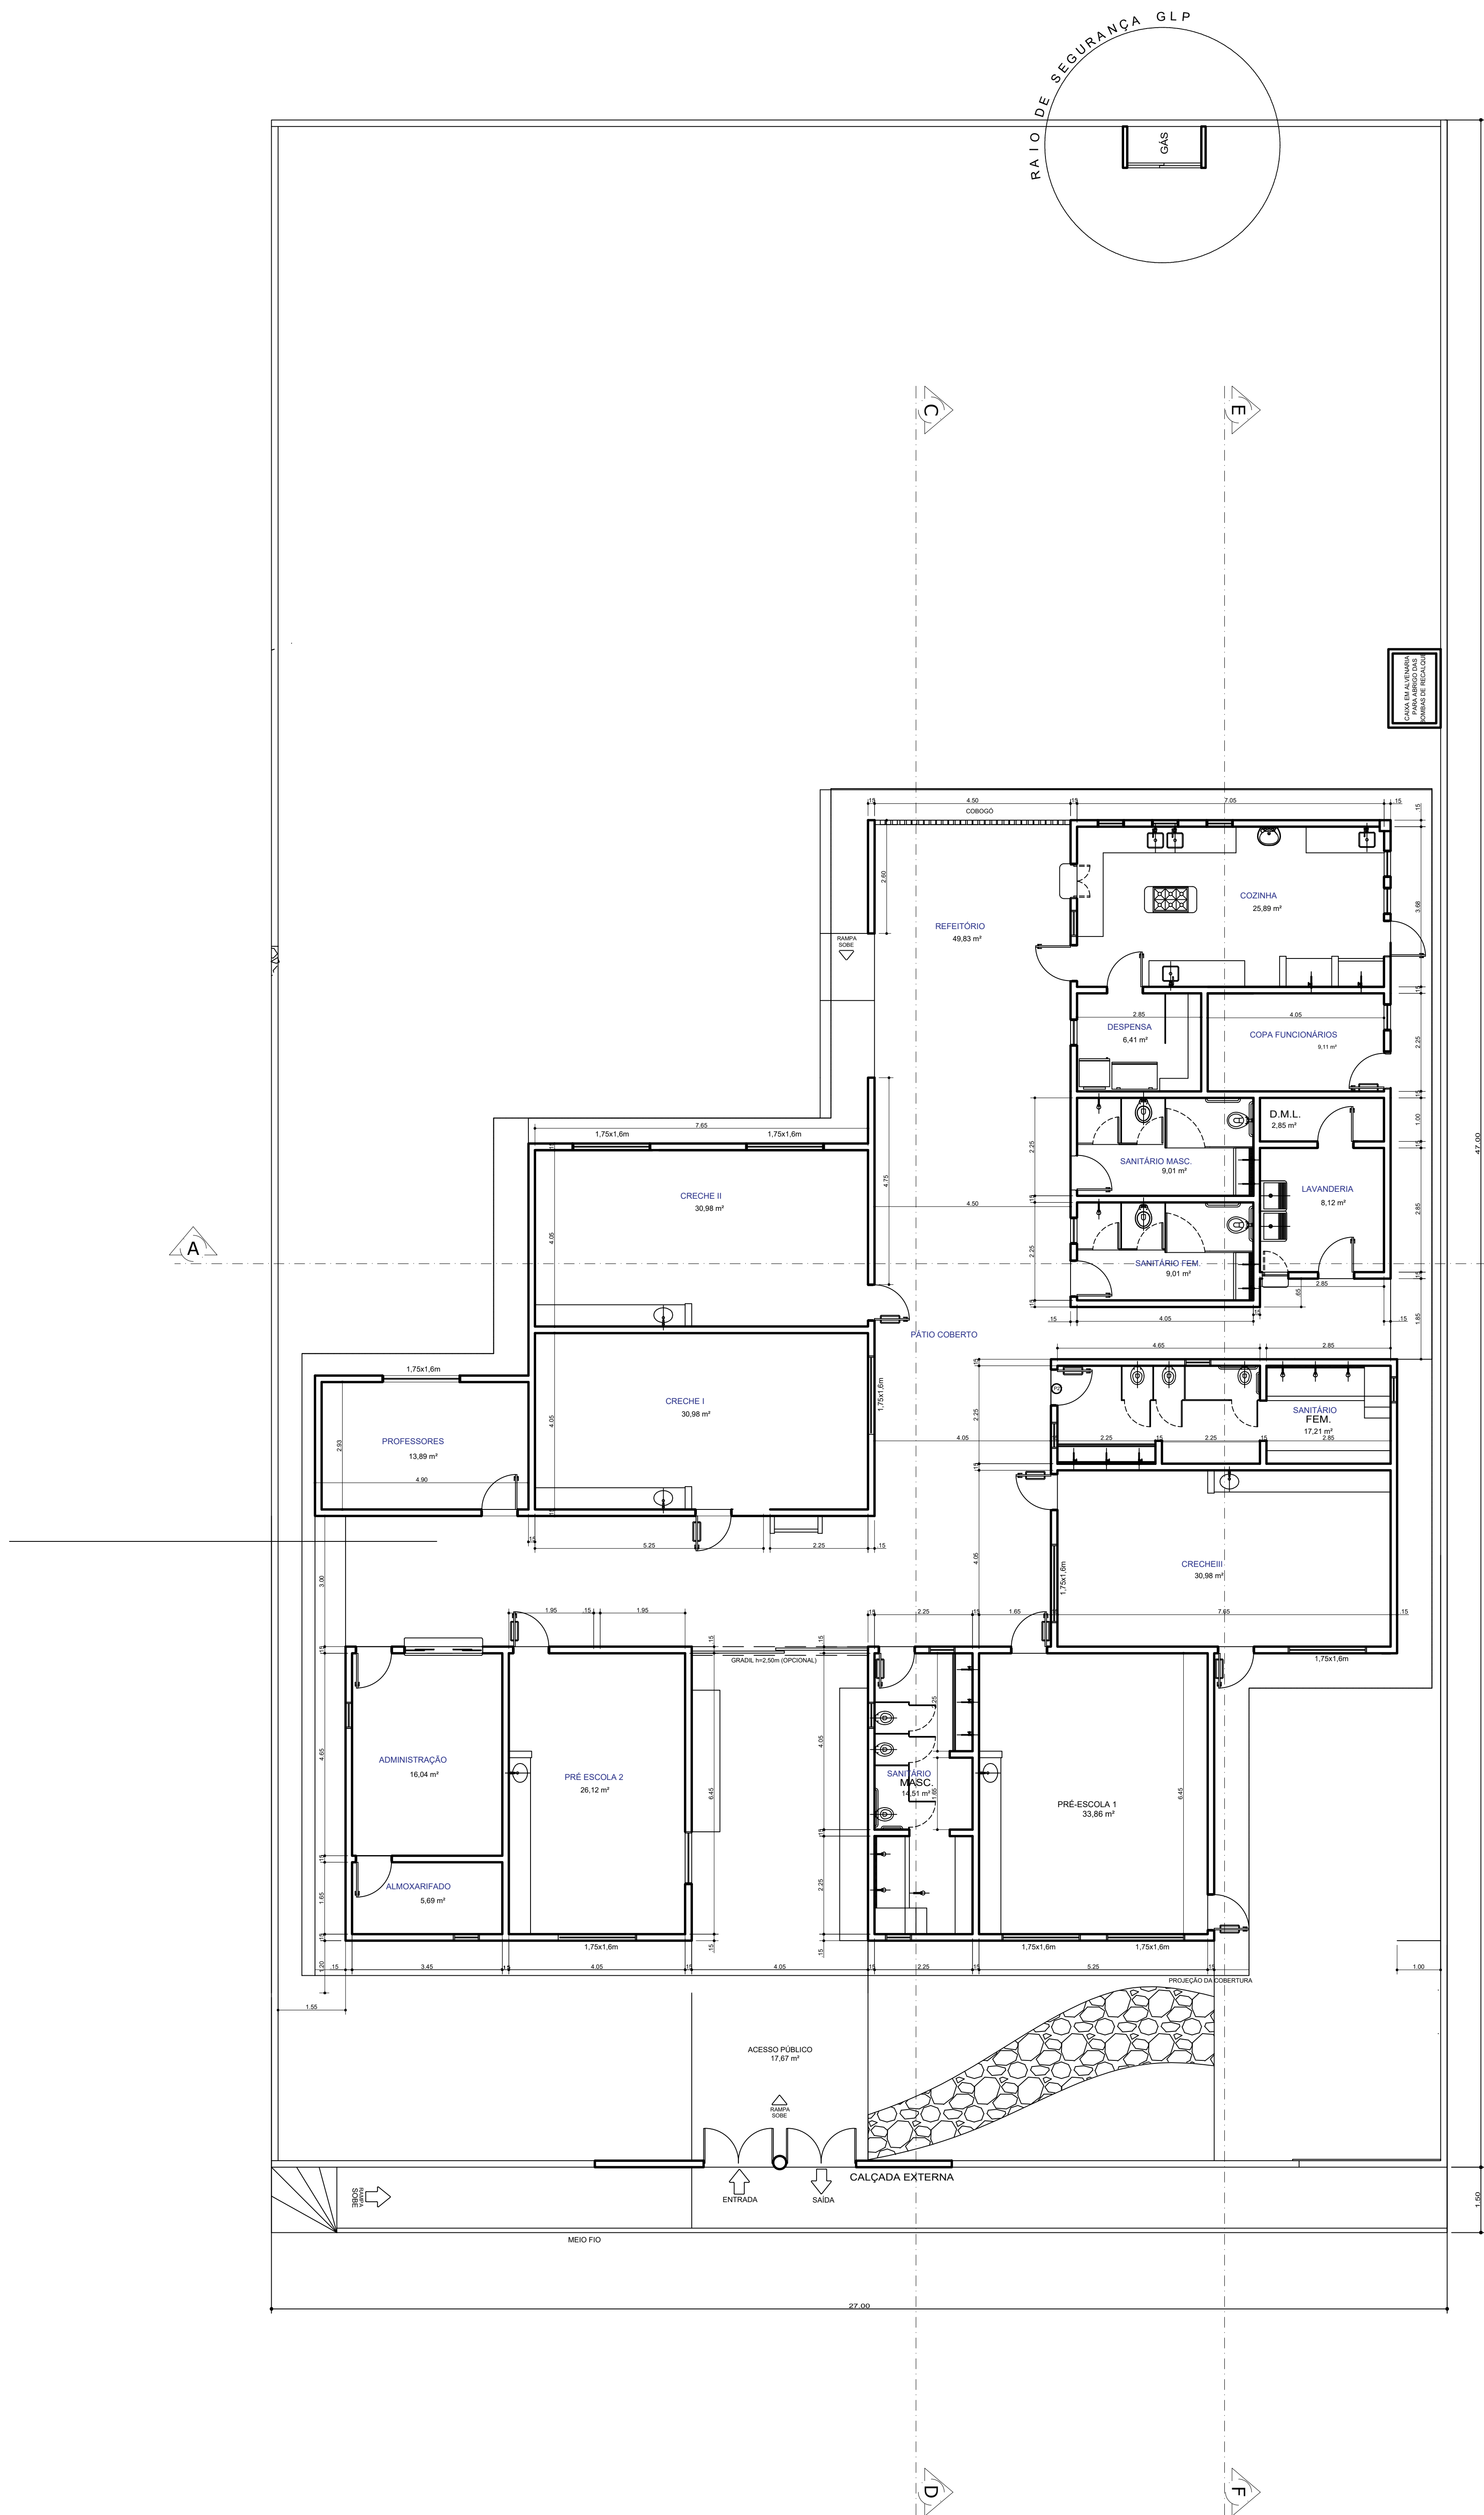

PLANTA BAIXA
ESC 1/75

S. Moreira
.Geildes Suelly dos Santos Moreira
Engenheira Civil
CREA - 69.810/D

PROJETO ARQUITETÔNICO

PROPRIETÁRIO:	PREFEITURA MUNICIPAL DE IRARÁ
MUNICÍPIO - UF:	IRARÁ-BA
ENDEREÇO:	COMUNIDADE DO LARGO NOVO
AUTOR DO PROJETO:	GEILDES SUELY DOS SANTOS MOREIRA
RESPONSÁVEL TÉCNICO:	GEILDES SUELY DOS SANTOS MOREIRA



PROPRIETÁRIO:	GEILDES SUELY DOS SANTOS MOREIRA
AUTOR DO PROJETO:	GEILDES SUELY DOS SANTOS MOREIRA
RESP. TÉCNICO:	GEILDES SUELY DOS SANTOS MOREIRA

DATA EMISSÃO:	03/06/2024	ÁREA ÚTIL:	482,46	FRANCHA:	01/03
ESCALA:	ESCALA	DESENHO:	EDUARDO LEÃO DOS SANTOS		